




	Bestand IVL-Plan
	Bestand aus Vermessungsunterlagen
	Planung
	Rückbau
	DB-Grenze
	Fahrbahn
	Gehweg
	Grünflächen
	Zufahrt Betriebsgebäude


Index:	Änderungen bzw. Ergänzungen	Name:	Datum:
--------	-----------------------------	-------	--------

Prüfvermerke	
die Übereinstimmung der Zeichnung mit der Ausführung bestätigt: für den Auftragnehmer: Ort, Datum, Unterschrift _____ für den Auftraggeber: Ort, Datum, Unterschrift _____ Intersperabilität geprüft (benannte Stelle) Name _____ Datum _____ _____ geprüft / genehmigt Datum _____ _____ geprüft / genehmigt Datum _____ Eisenbahn-Bundesamt	gleichgestellt mit Prüfexemplaren _____ geprüft / genehmigt Datum _____ Prüfingenieur _____ _____ Freigabe der Ausführungsunterlagen ☐ mit Regelungen durch den BMV DB NETZE Freigabe-Nr.: IBT-x-B(nn)-WM / _____ _____ Ort, Datum, Unterschrift (BVB) _____

Genehmigung zur Bauausführung	
Ort, Datum, Unterschrift _____	

Lageskizze

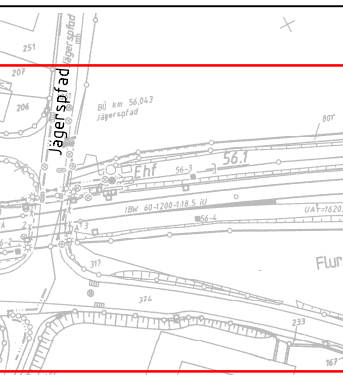

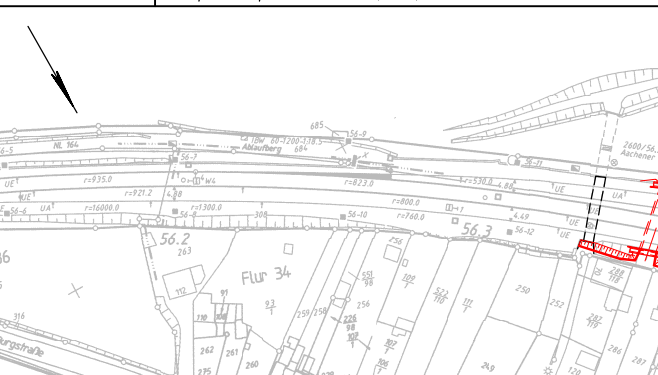

Bauherr:  Stadt Eschweiler Johannes-Rau-Platz 1 52249 Eschweiler Tel.: 0 2403 71 - 440 Fax: 0 2403 71 - 532 www.eschweiler.de	Planverfasser / Planung:  DB Engineering & Consulting GmbH Region West Planung Köln I TP-W-P-KÖL(K) Picassoplatz 1c 50679 Köln Köln, den _____ Ort, Datum, Unterschrift _____	1 von 1 <table border="1" style="width: 100%; border-collapse: collapse;"> <tr> <th style="width: 15%;">Auftrag-Nr.:</th> <th style="width: 15%;">Datum</th> <th style="width: 70%;">Name</th> </tr> <tr> <td>gez.</td> <td>01/2017</td> <td>Chilaj</td> </tr> <tr> <td>bearb.</td> <td>01/2017</td> <td>Hartmann-Blaith</td> </tr> <tr> <td>gepr.</td> <td>01/2017</td> <td>Dr. Schneider</td> </tr> </table> Plan-Nr.: KrV_LP_100 Planart: KrV Planzeichen: - Blattgr.: 420x841 Einwirkungen (Lastmodelle): _____ _____ _____	Auftrag-Nr.:	Datum	Name	gez.	01/2017	Chilaj	bearb.	01/2017	Hartmann-Blaith	gepr.	01/2017	Dr. Schneider
Auftrag-Nr.:	Datum	Name												
gez.	01/2017	Chilaj												
bearb.	01/2017	Hartmann-Blaith												
gepr.	01/2017	Dr. Schneider												

Bauherr:  DB NETZE DB Netz AG Regionalbereich West Produktionsplanung und Steuerung INP-W-D-KÖL(P) Brügelmannstraße 16-18 50679 Köln	 Ingenieurgesellschaft Quadriga mbH Krefelder Straße 24 52146 Wurselen Tel.: 0 24 05 / 8 10 00-0 Fax: 0 24 05 / 8 10 00-29 e-mail: info@iq-mbH.de www.iq-mbH.de Festlagen, Straßen, Wegplanung - Kanallösungen, Entwässerungsplanung Baubau- und Bauberechnung - Höhenverlebung - Energiegerechtes Hydraulisches Gutachten - Abwasserentsorgung - Gefälleplanungsarbeiten
--	--

Maßstab: 1 : 250	Lageplan Beseitigung Bahnübergang Jägerspfad
---------------------	--

BÜ Beseitigung Jägerspfad in Eschweiler 2600 Köln-Aachen											
Projekt: Strecke:	<table border="1" style="width: 100%; border-collapse: collapse;"> <tr> <th style="width: 30%;">Bauwerksnummer</th> <th style="width: 30%;">Brückennr.</th> </tr> <tr> <td> <table border="1" style="width: 100%; border-collapse: collapse;"> <tr> <th style="width: 30%;">Strecke</th> <th style="width: 30%;">Kilometer</th> <th style="width: 30%;">Kennzahl</th> </tr> <tr> <td>2600</td> <td>x</td> <td>1617</td> </tr> </table> </td> <td style="text-align: center;">-</td> </tr> </table>	Bauwerksnummer	Brückennr.	<table border="1" style="width: 100%; border-collapse: collapse;"> <tr> <th style="width: 30%;">Strecke</th> <th style="width: 30%;">Kilometer</th> <th style="width: 30%;">Kennzahl</th> </tr> <tr> <td>2600</td> <td>x</td> <td>1617</td> </tr> </table>	Strecke	Kilometer	Kennzahl	2600	x	1617	-
Bauwerksnummer	Brückennr.										
<table border="1" style="width: 100%; border-collapse: collapse;"> <tr> <th style="width: 30%;">Strecke</th> <th style="width: 30%;">Kilometer</th> <th style="width: 30%;">Kennzahl</th> </tr> <tr> <td>2600</td> <td>x</td> <td>1617</td> </tr> </table>	Strecke	Kilometer	Kennzahl	2600	x	1617	-				
Strecke	Kilometer	Kennzahl									
2600	x	1617									

Barcode