


Lageplan
M 1:500

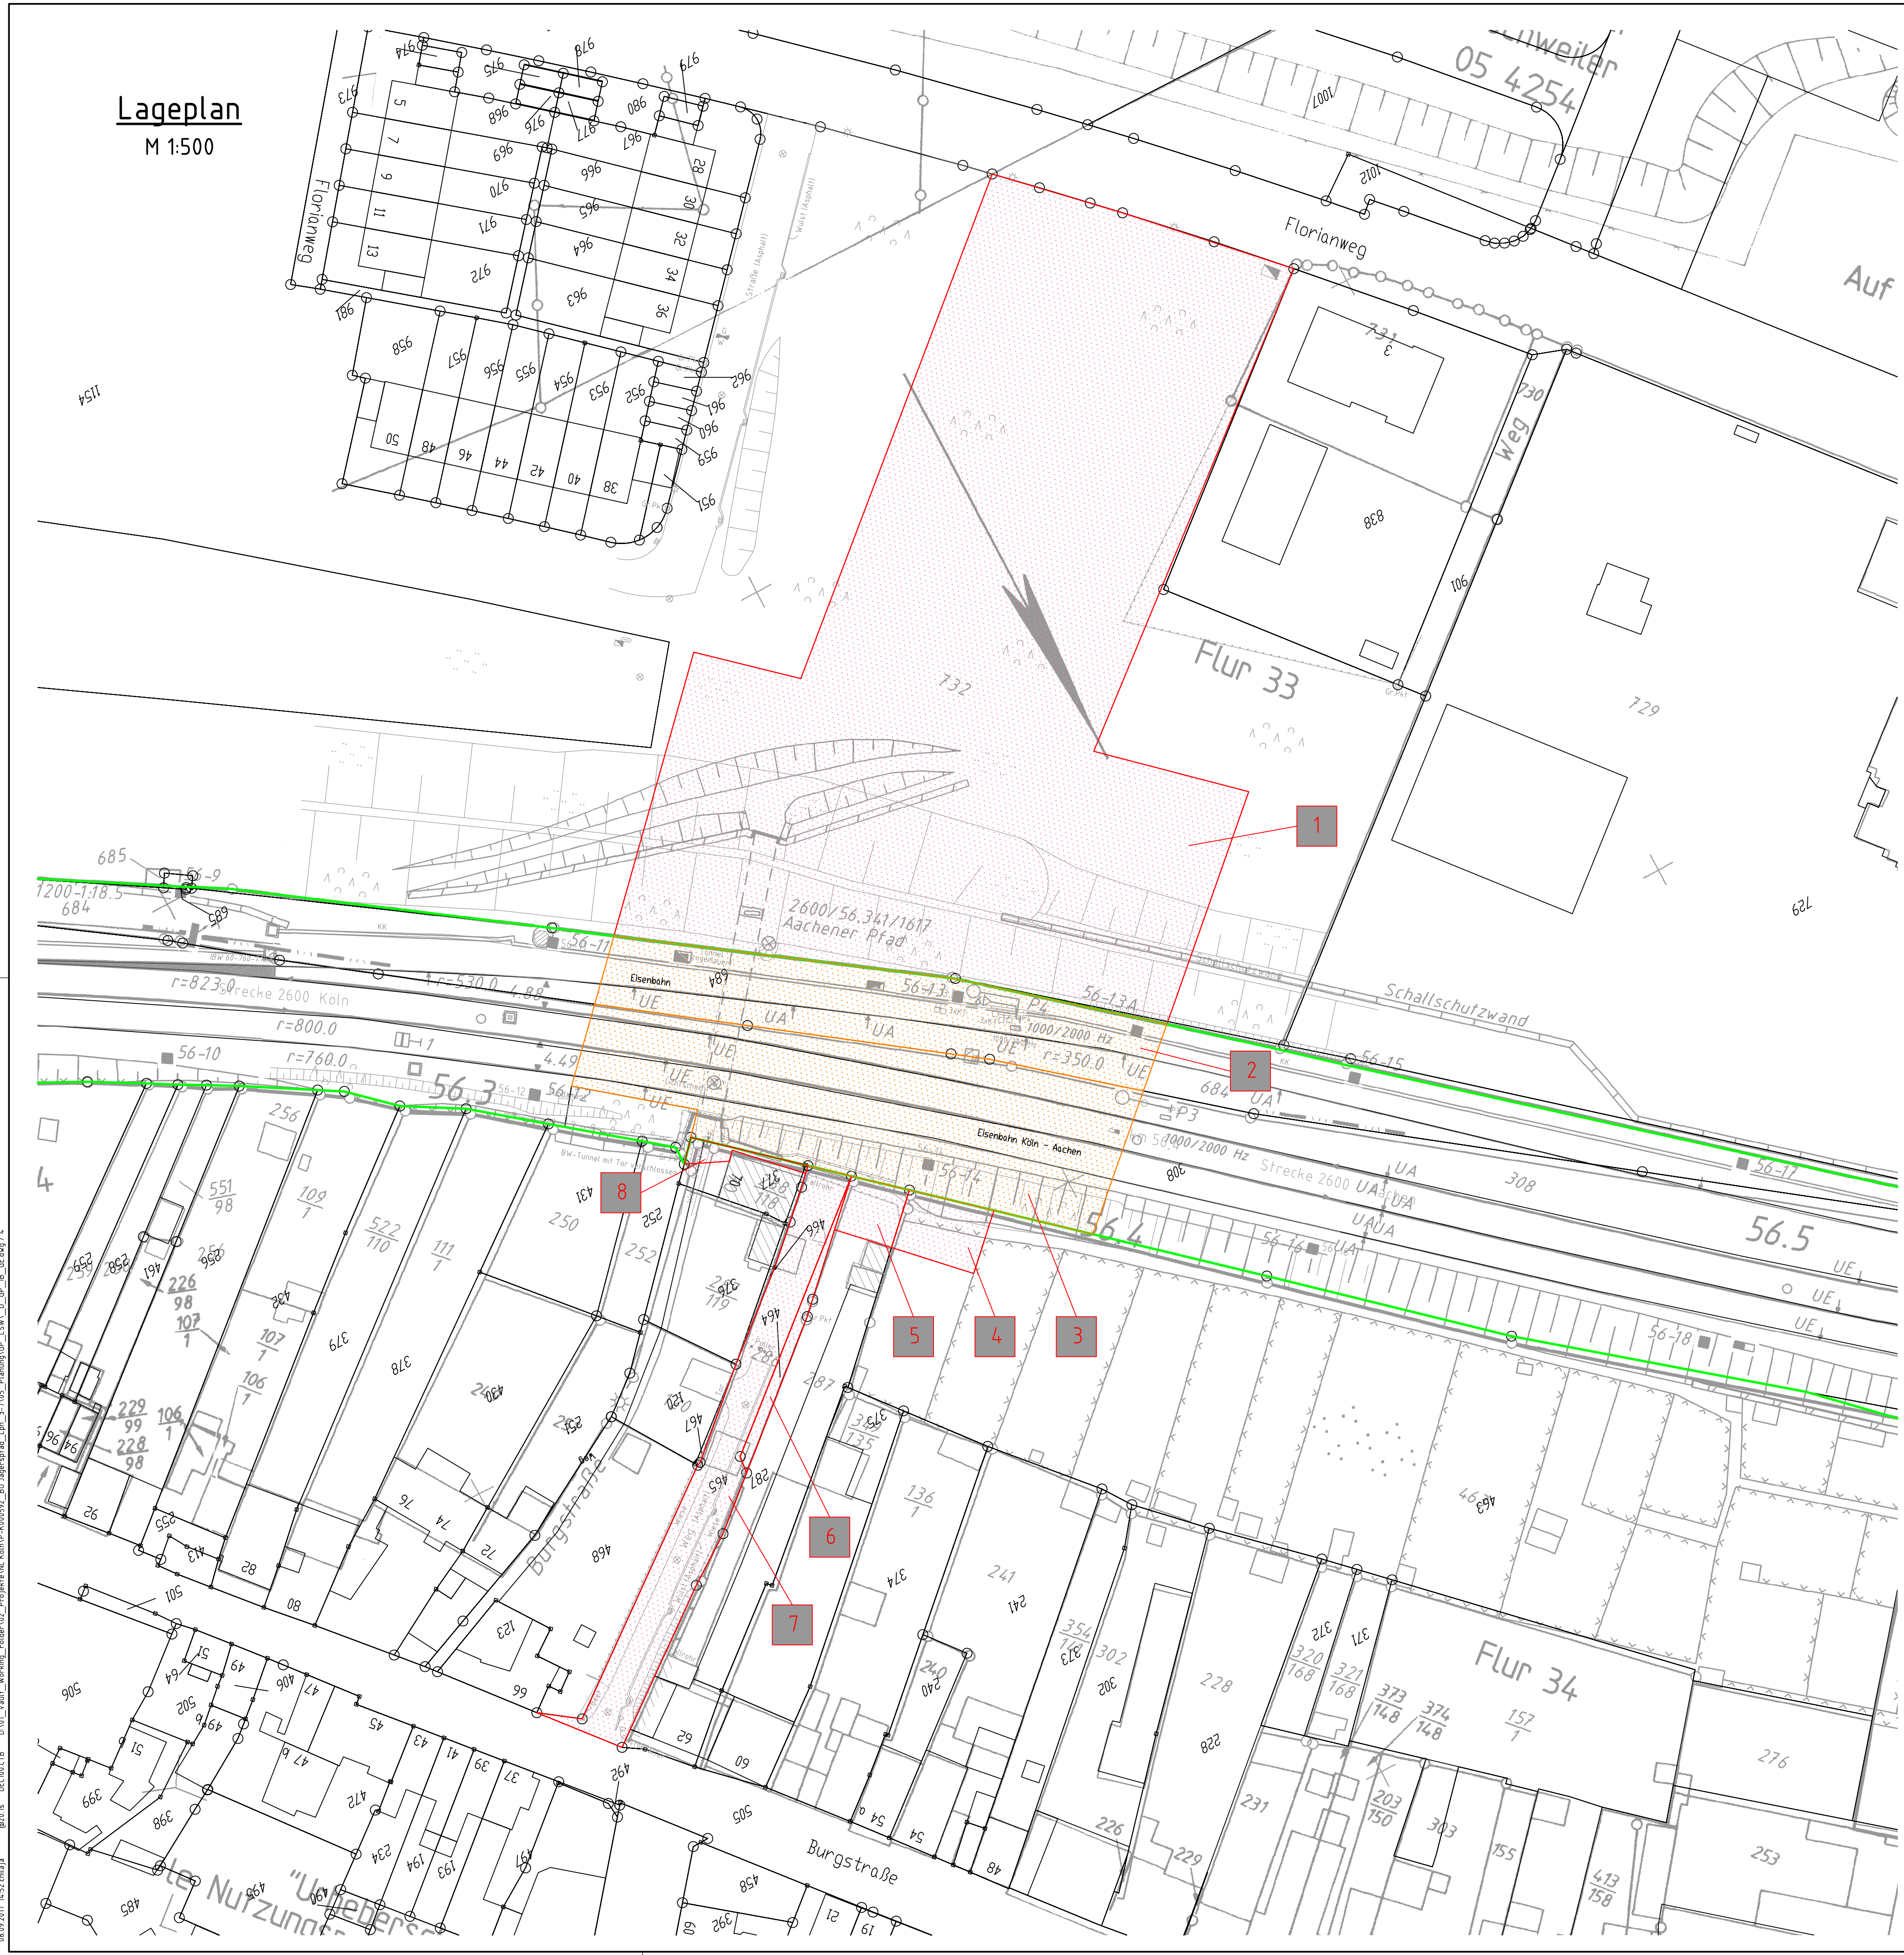

Legende:

- Bestand lvi-Plan
- Katastergrenzen
- äußere Grenze der vorhabensträgerigen Grundstücke
- Planung Erneuerung EÜ
- Gemeindegrenze
- Gemarkungsgrenze
- Flurgrenze
- Flurstücksgrenze
- Flächen auf Bahngelände dauerhaft und/ oder vorübergehend zu beanspruchen
- Vorübergehend zu beanspruchende Fläche Dritter
- laufende Nummer im Grunderwerbsverzeichnis

Unterlage 4

Genehmigungsvermerk Eisenbahn-Bundesamt

VORABZUG

Übersichtsskizze

0	1. Planänderungsverfahren	31.08.2017
Index	Änderungen bzw. Ergänzungen	Planungsstand

Genehmigungsplanung: Unterlage für eine Entscheidung nach § 18 AEG

Vorhabensträger: DB Netz AG Regionalbereich West Planung und Steuerung Invest INP-W-D-HGL/PI Brügelmannstraße 16-18 50679 Köln	DB NETZE	Planzeichen-Nr.: GP_1B_GE Projekt-Nr.: T.016019979
Datum: _____	Unterschrift: _____	Datum: _____
Vertreter des Vorhabensträgers: DB Netz AG Regionalbereich West Planung und Steuerung Invest INP-W-D-HGL/PI Brügelmannstraße 16-18 50679 Köln	DB NETZE	Planverfasser: DB Engineering & Consulting GmbH Region West Planung Köln ITP-W-P-KÖL/K Plassplatz 1c 50679 Köln
Datum: _____	Unterschrift: _____	Datum: _____
Vorhaben: BÜ Beseitigung Jägerspfad in Eschweiler km 56,042 Teilmaßnahme: Neubau Lärmschutzwand an der EÜ (F/R) Burgstraße km 56,358 Eisenbahnstrecke 2600 Köln - Aachen		Hohensystem: DHHN 92 Koordinatensystem: DB_REF Ursprungsplan: Blattgröße: 594x780 Maßstab: 1:500
Planart: Grunderwerbsplan		
Planinhalt: Übersicht		