




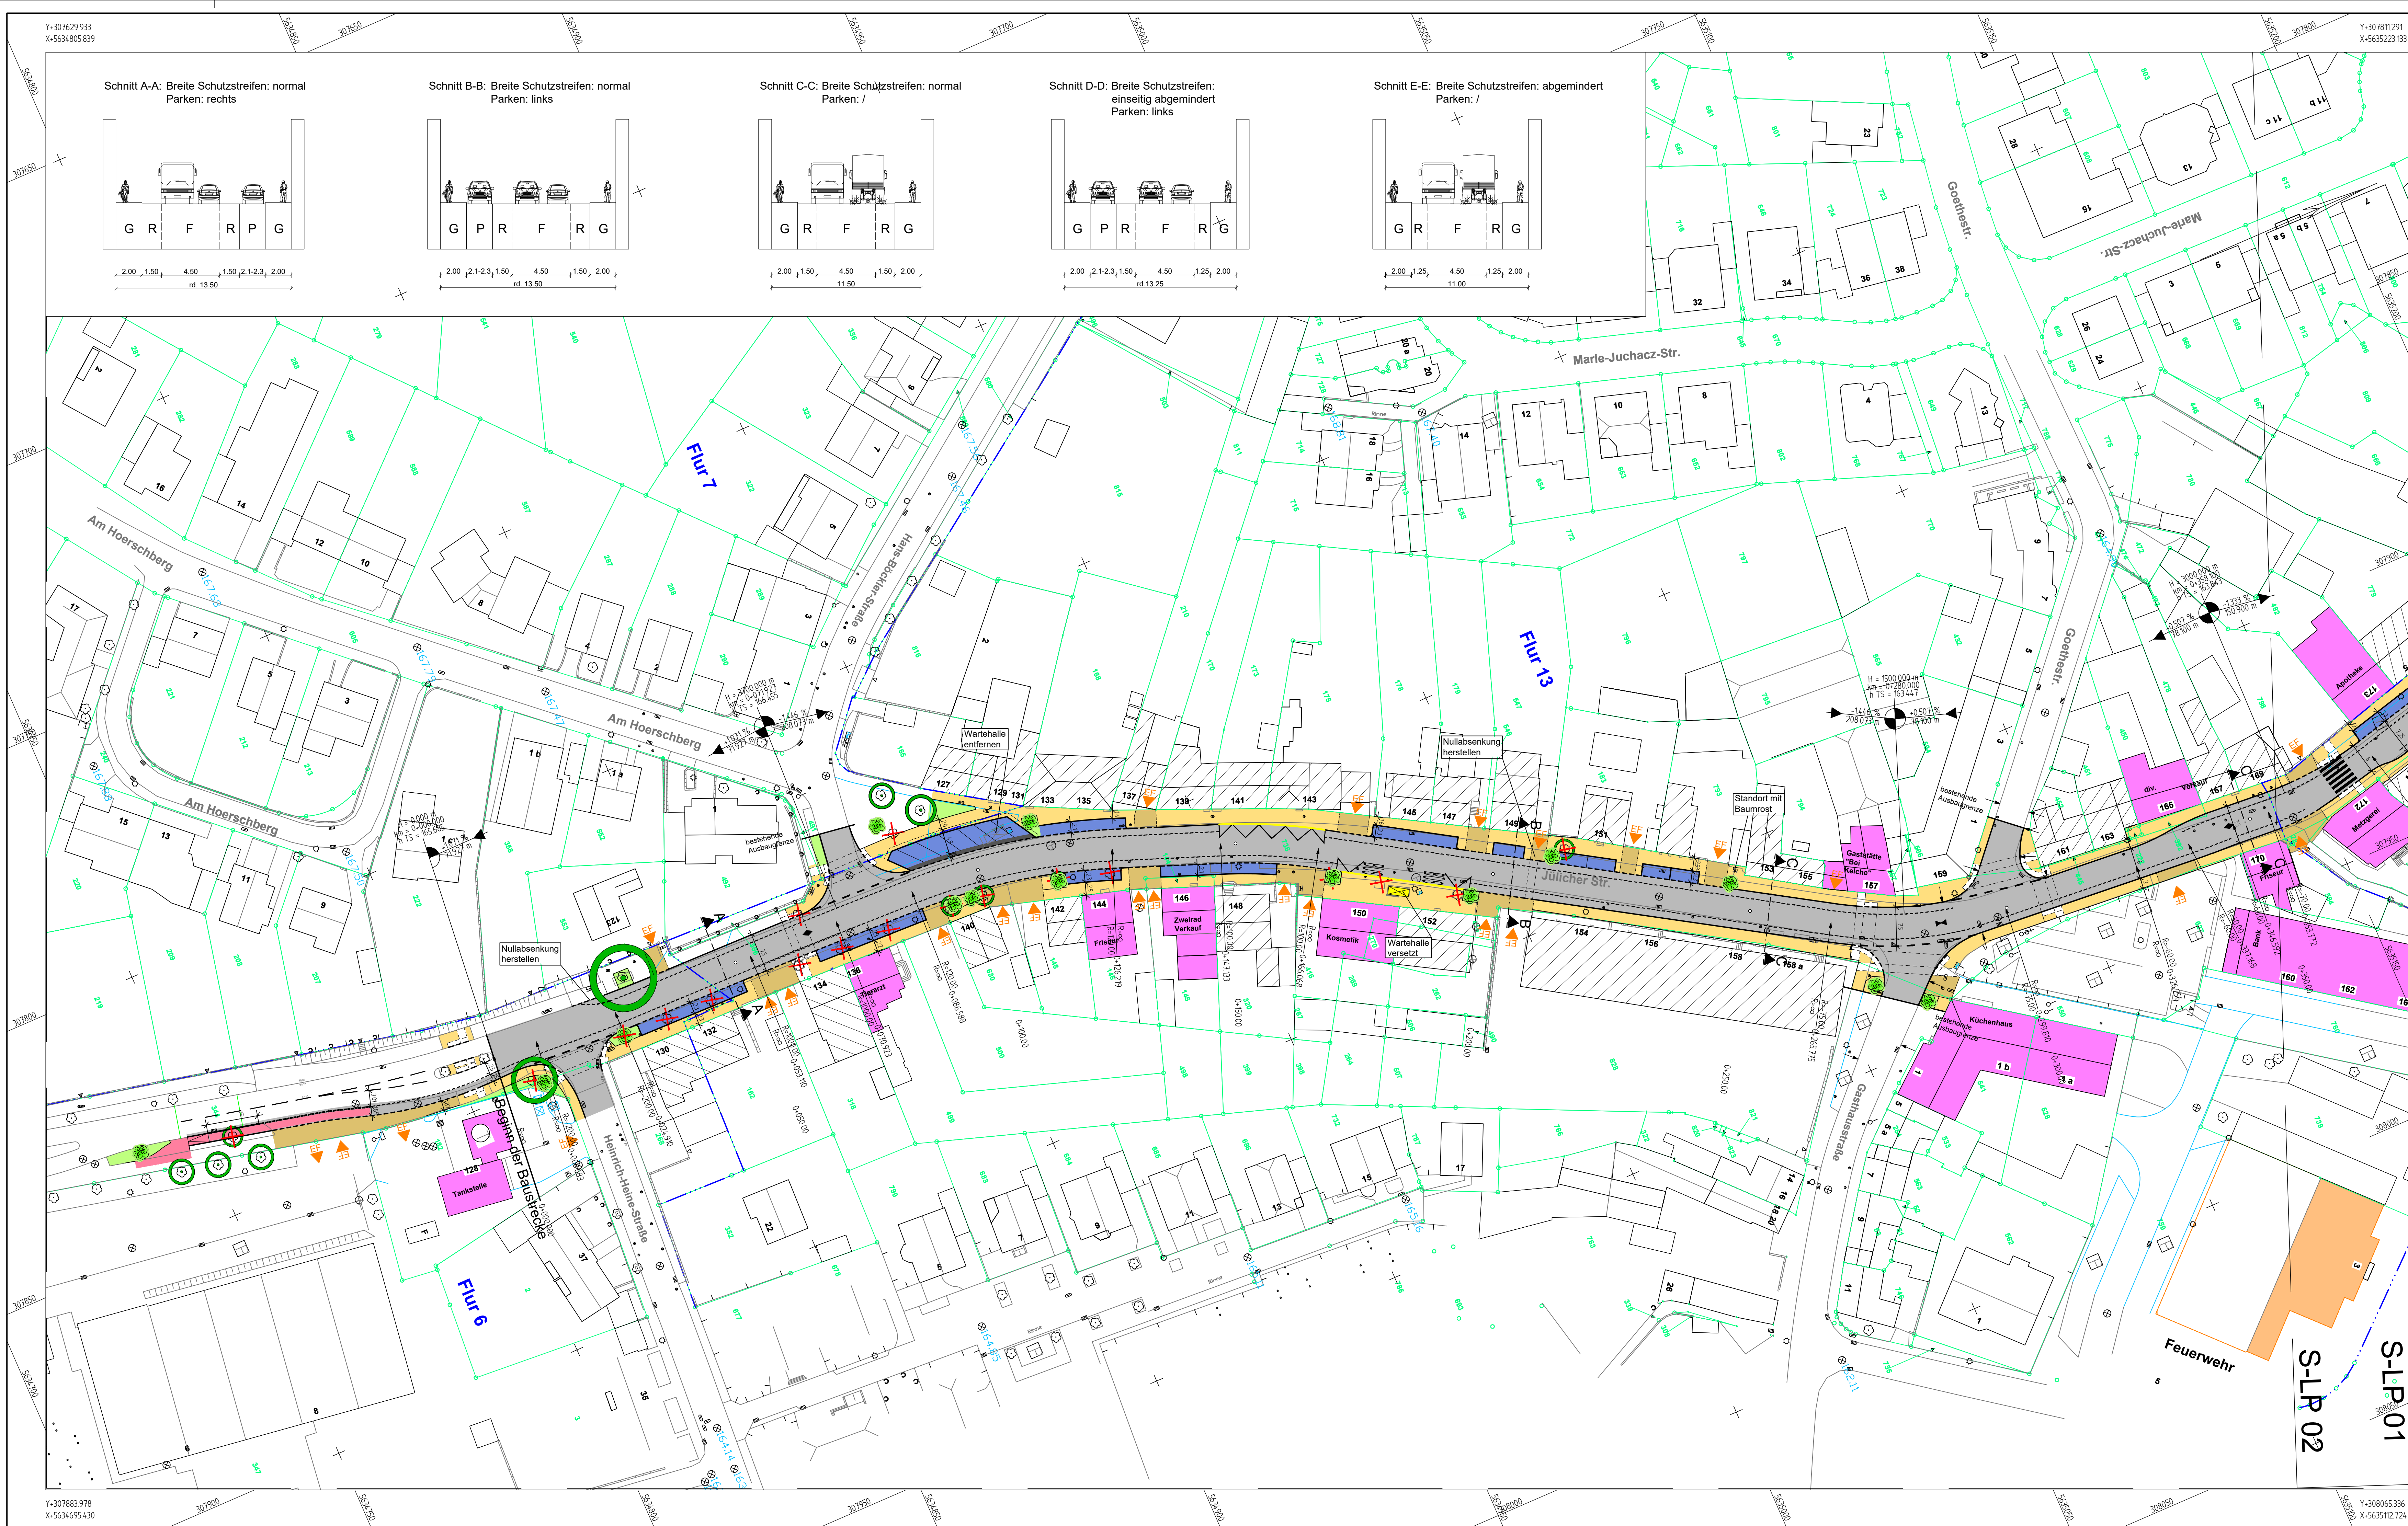


Schnitt A-A: Breite Schutzstreifen: normal
Parken: rechts

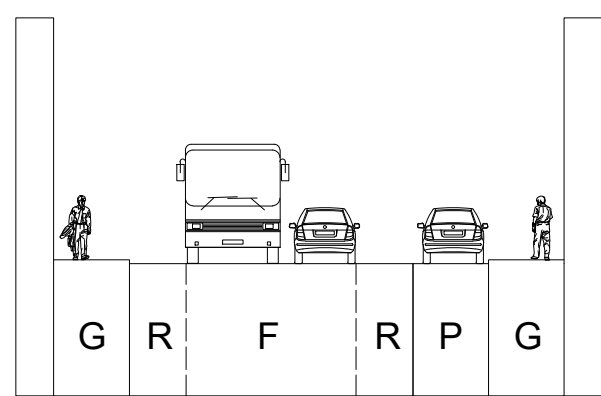


Schnitt B-B: Breite Schutzstreifen: normal
Parken: links

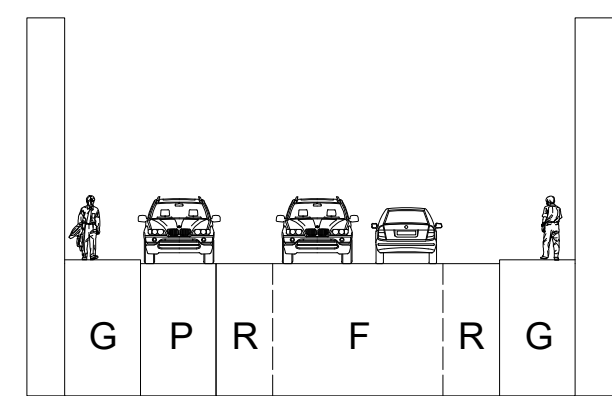


Schnitt C-C: Breite Schutzstreifen: normal
Parken: /

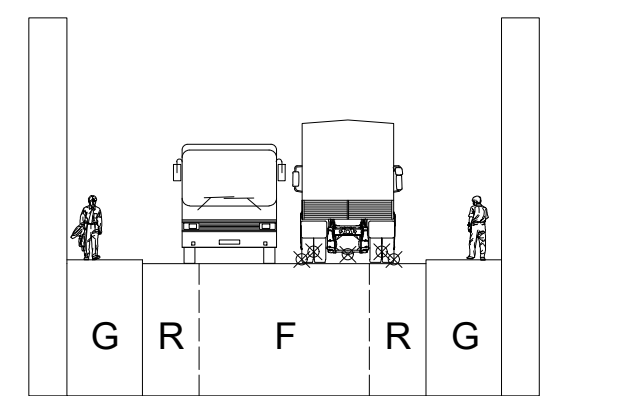

Schnitt D-D: Breite Schutzstreifen: einseitig abgemindert
Parken: links

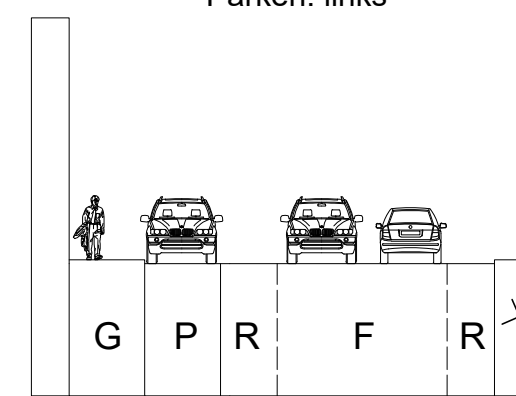

Schnitt E-E: Breite Schutzstreifen: abgemindert
Parken: /

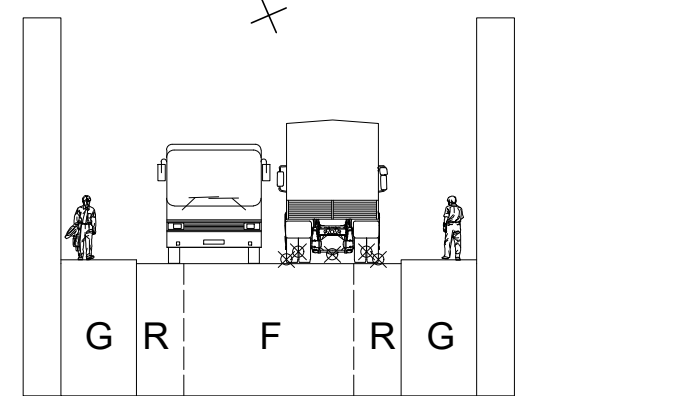

LEGENDE:

Straßenkörper:

- Fahrbahn in Asphaltbauweise
- Gehweg in Plattenbauweise (grau, 30x30x8cm)
- Gehwegüberfahren in Pflasterbauweise, (grau 10x20x8cm, ohne Fasse, Ellbogenverband)
- Stellplätze in Pflasterbauweise, (anthrazit 15x20x8cm, Kanten gebrochen, Halbverband)
- Gussasphalt mit Abstreuung
- Grünfläche / Bankette
- Baum neu

Randeinfassung:

- Hochbord
- Rundbord/ barrierefreie Querungselemente
- Buskapstein
- Tiefbord
- Querung barrierefrei
- nur planerische Darstellung (Keine Fahrbahnmarkierung!)

Bestand / Vermessung:

- Schachtdeckel eckig
- Hydrant
- Gasschieber
- Wasserschieber
- Baum mit tatsächlichem Kronendurchmesser
- Schachtdeckel rund
- Leuchte
- Straßenablauf
- Verteilerschrank
- Gashydrant
- Verkehrsschild
- Zaun
- Baum
- Einfahrt

Versorgungsleitungen

- Gas regionetz
- Wasser enwor
- Strom regionetz
- Telekom
- Unitymedia
- Net Cologne

Kanalbestand

- Gas regionetz
- Wasser enwor
- Strom regionetz
- Telekom
- Unitymedia
- Net Cologne

b	31.10.2018	Streckenführung RaiFeisenbank	Re	Re	Re
a	20.10.2016	Wartehalle Hs. 143 entfernt	Re	Re	PS
-	22.02.2016	Originalfassung	Re/Of	Re/Of	Kli
Index	Datum	Änderungs- und Ergänzungswerk	Bearbeitet	Gezeichnet	Geprüft
Plattdatum	31.10.2018	Plan- und Datenbezeichnung	S:\Daten\15110\AutoCAD\Vestral\CAD2016 15110 LP3\SLP001.dwg		

ingenieurbüro Achten und Jansen GmbH
Beratende Ingenieure Ingenieurkammer-Bau NRW
• Stadtplanung • Planung • Bauleitung • Wasser • Straßen • Umwelt

Charlottenburger Allee 11
52088 Aachen
Tel. 02 41 - 98 87 0 - 0
Fax 02 41 - 98 87 0 - 60
info@achten-jansen.de
www.achten-jansen.de

Projektname 15110
Projektdatum Oktober 2015
Bearbeitet Remmert / Offer
Gezeichnet Remmert / Offer
Geprüft

ESCHWEILER mit Stärke in die Zukunft
A 66 Tiefbau- und Grünflächenamt

StädteRegion Aachen
A 61 Immobilienmanagement und Verkehr

Projekt Ausbau der Ortsdurchfahrt Dürwiß - K33
Gewerk Straßenplanung
Stand Entwurfsplanung
Planart Lageplan

Maßstab 1 : 500
Zeichnung S-LP 01
Kataster: Vermessungsgrundlage: Stadt Eschweiler 611/Abt. f. Vermessung und Bodenkulturbau Stand: Feb. 2016 Lagebezug: UTM / ETRS Lagefestpunkt: Mauerbohlen, Höhenbezug: DHHN 92

Gesehen: Leiter A66 Tiefbau- und Grünflächenamt
Gesehen: Leiter A61 Immobilienmanagement und Verkehr
Bearbeitet: 660 Abteilung Straßenraum und Verkehr
Bearbeitet: A61.1 Straßenbau und Verkehrslenkung

Dr.-Ing. Hartlich
Eschweiler, den

Dipl.-Ing. Handels
Eschweiler, den

Dipl.-Ing. Venharm
Eschweiler, den

Strang
Aachen, den

Dipl.-Ing. Gobbelt
Aachen, den

Dipl.-Ing. Luckner
Aachen, den