


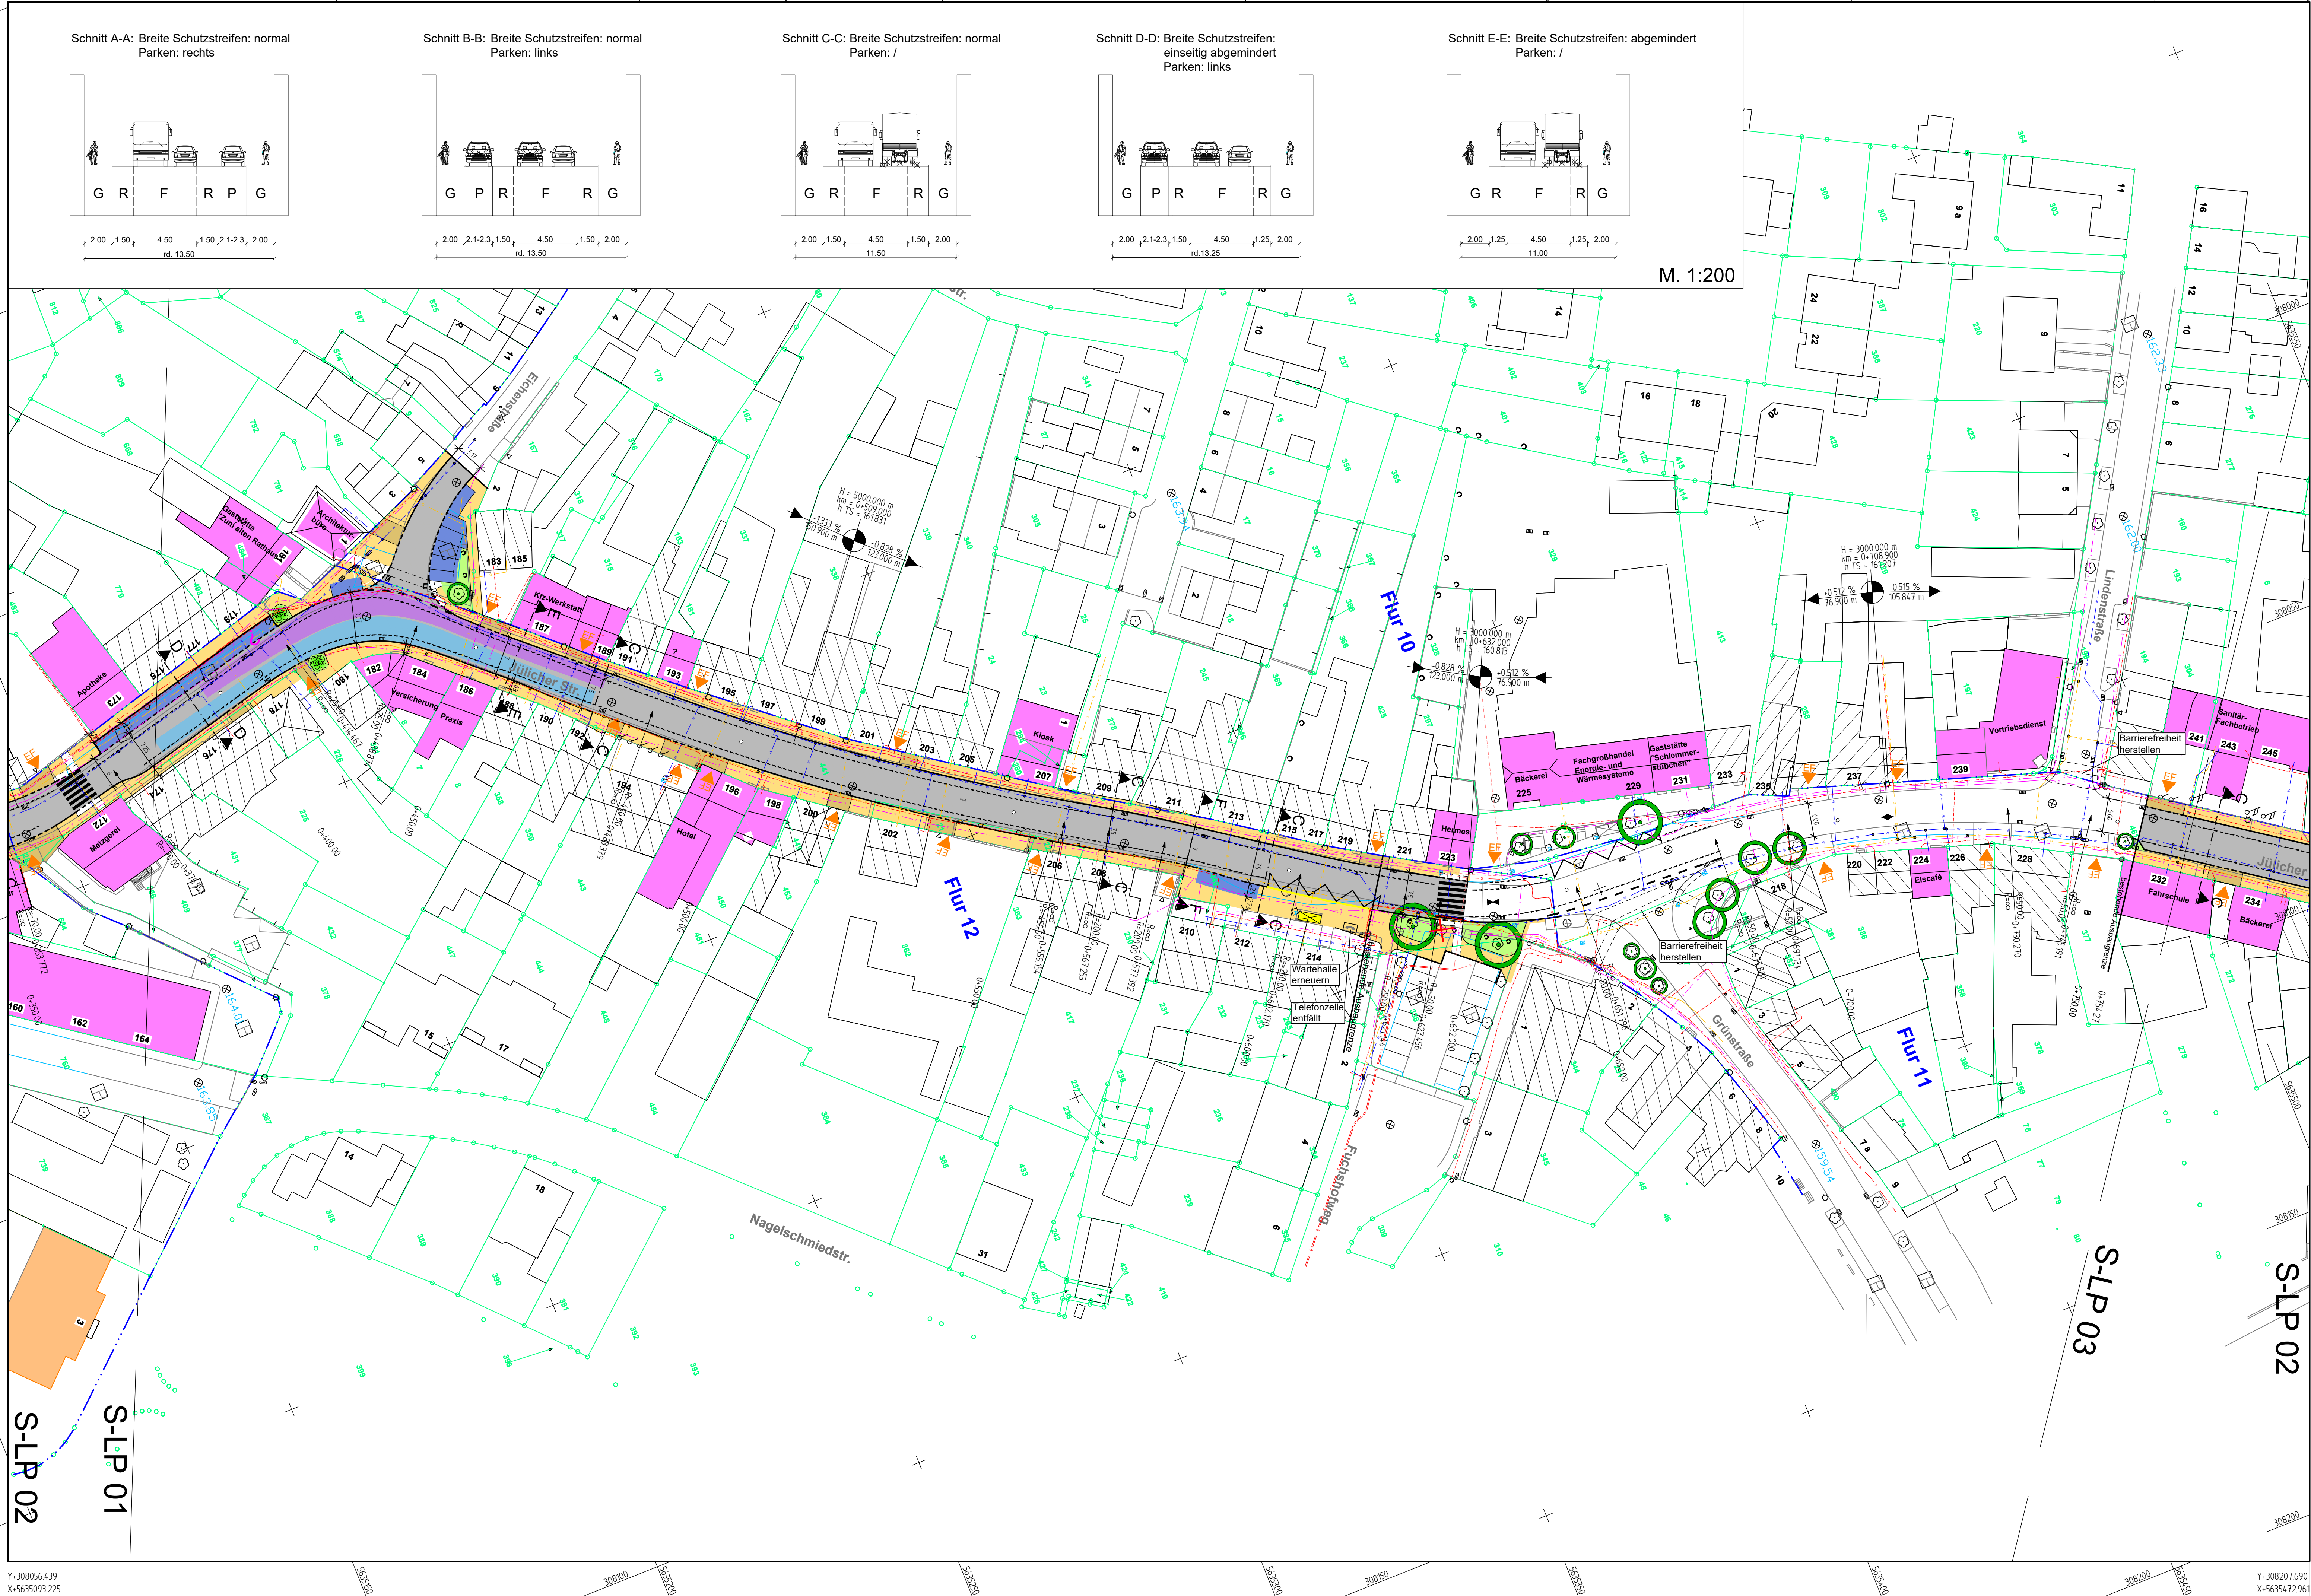

LEGENDE:

Straßenkörper:

- Fahrbahn in Asphaltbauweise
- Gehweg in Plattenbauweise (grau, 30x30x8cm)
- Gehwegüberfahrten in Pflasterbauweise, (grau 10x20x8cm, ohne Fasse, Ellbogenverband)
- Stellplätze in Pflasterbauweise, (anthrazit 15x20x8cm, Kanten gebrochen, Halbverband)
- Gussasphalt mit Abstreifung
- Grünfläche / Bankette
- Baum neu

Randeinfassung:

- Hochbord
- Rundbord/ barrierefreie Querungselemente
- Buskapstein
- Tiefbord
- Querung barrierefrei
- Schleppkurve Müllfahrzeug 3-achsig (wenn nicht anders beschrieben)

Bestand / Vermessung:

- Schachtdeckel eckig
- Hydrant
- Gasschieber
- Wasserschieber
- Baum mit tatsächlichem Kronendurchmesser
- Schachtdeckel rund
- Leuchte
- Straßenablauf
- Verteilerschrank
- Gashydrant
- Verkehrsschild
- Zaun
- Baum
- Einfahrt

Versorgungsleitungen

- Gas regionetz
- Wasser enwor
- Strom regionetz
- Telekom
- Unifymedia
- Net Cologne

Kanalbestand

-	22.02.2016	Originalfassung	Re/Of	Re/Of
Index	Datum	Änderungs- und Ergänzungsvermerke	Bearbeitet	Gezeichnet
Problemum	28.07.2016	Plan- und Datenbezeichnung	S:\Daten\15110\AutoCAD\Vestra\CAD2016 15110 LP3\3SLP001b.dwg	Kil

Ingenieurbüro Achten und Jansen GmbH

Charlottenburger Allee 11
52068 Aachen
Tel. 02 41 - 96 87 0 - 0
Fax 02 41 - 96 87 0 - 80
info@achten-jansen.de
www.achten-jansen.de

Projektname: 15110 Oktober 2015

Bearbeitet: Remmert / Offer

Gezeichnet: Remmert / Offer

Geprüft:

ESCHWEILER mit Energie in die Zukunft!

A 66 Tiefbau- und Grünflächenamt

StädteRegion Aachen

A 61 Immobilienmanagement und Verkehr

Projekt: Ausbau der Ortsdurchfahrt Dürwiß - K33

Gewerk: Straßenplanung

Stand: Entwurfsplanung

Planart: Lageplan

Maßstab: 1 : 500

Zeichnung: S-LP 02

Kataster- Vermessungsgrundlage: Stadt Eschweiler 611/Abt. f. Vermessung und Bodenwirtschaft Straßenkataster Stand: Feb. 2016 Lagebezug: UTM / ETRS Maßstab: Mauerbohlen Höhenbezug: DHHN 92

Gesehen: Leiter A66 Tiefbau- und Grünflächenamt

Dr.-Ing. Hartlich

Eschweiler, den

Gesehen: Leiter A66 Abteilung Straßenraum und Verkehr

Dipl.-Ing. Handels

Eschweiler, den

Gesehen: Leiter A61 Immobilienmanagement und Verkehr

Strang

Aachen, den

Gesehen: Leiter A61 1 Straßenbau und Verkehrslenkung

Dipl.-Ing. Gobbels

Aachen, den

Bearbeitet: 660 Abteilung Straßenraum und Verkehr

Dipl.-Ing. Venharm

Eschweiler, den

Gesehen: Leiter A61 1 Straßenbau und Verkehrslenkung

Dipl.-Ing. Luckner

Aachen, den