


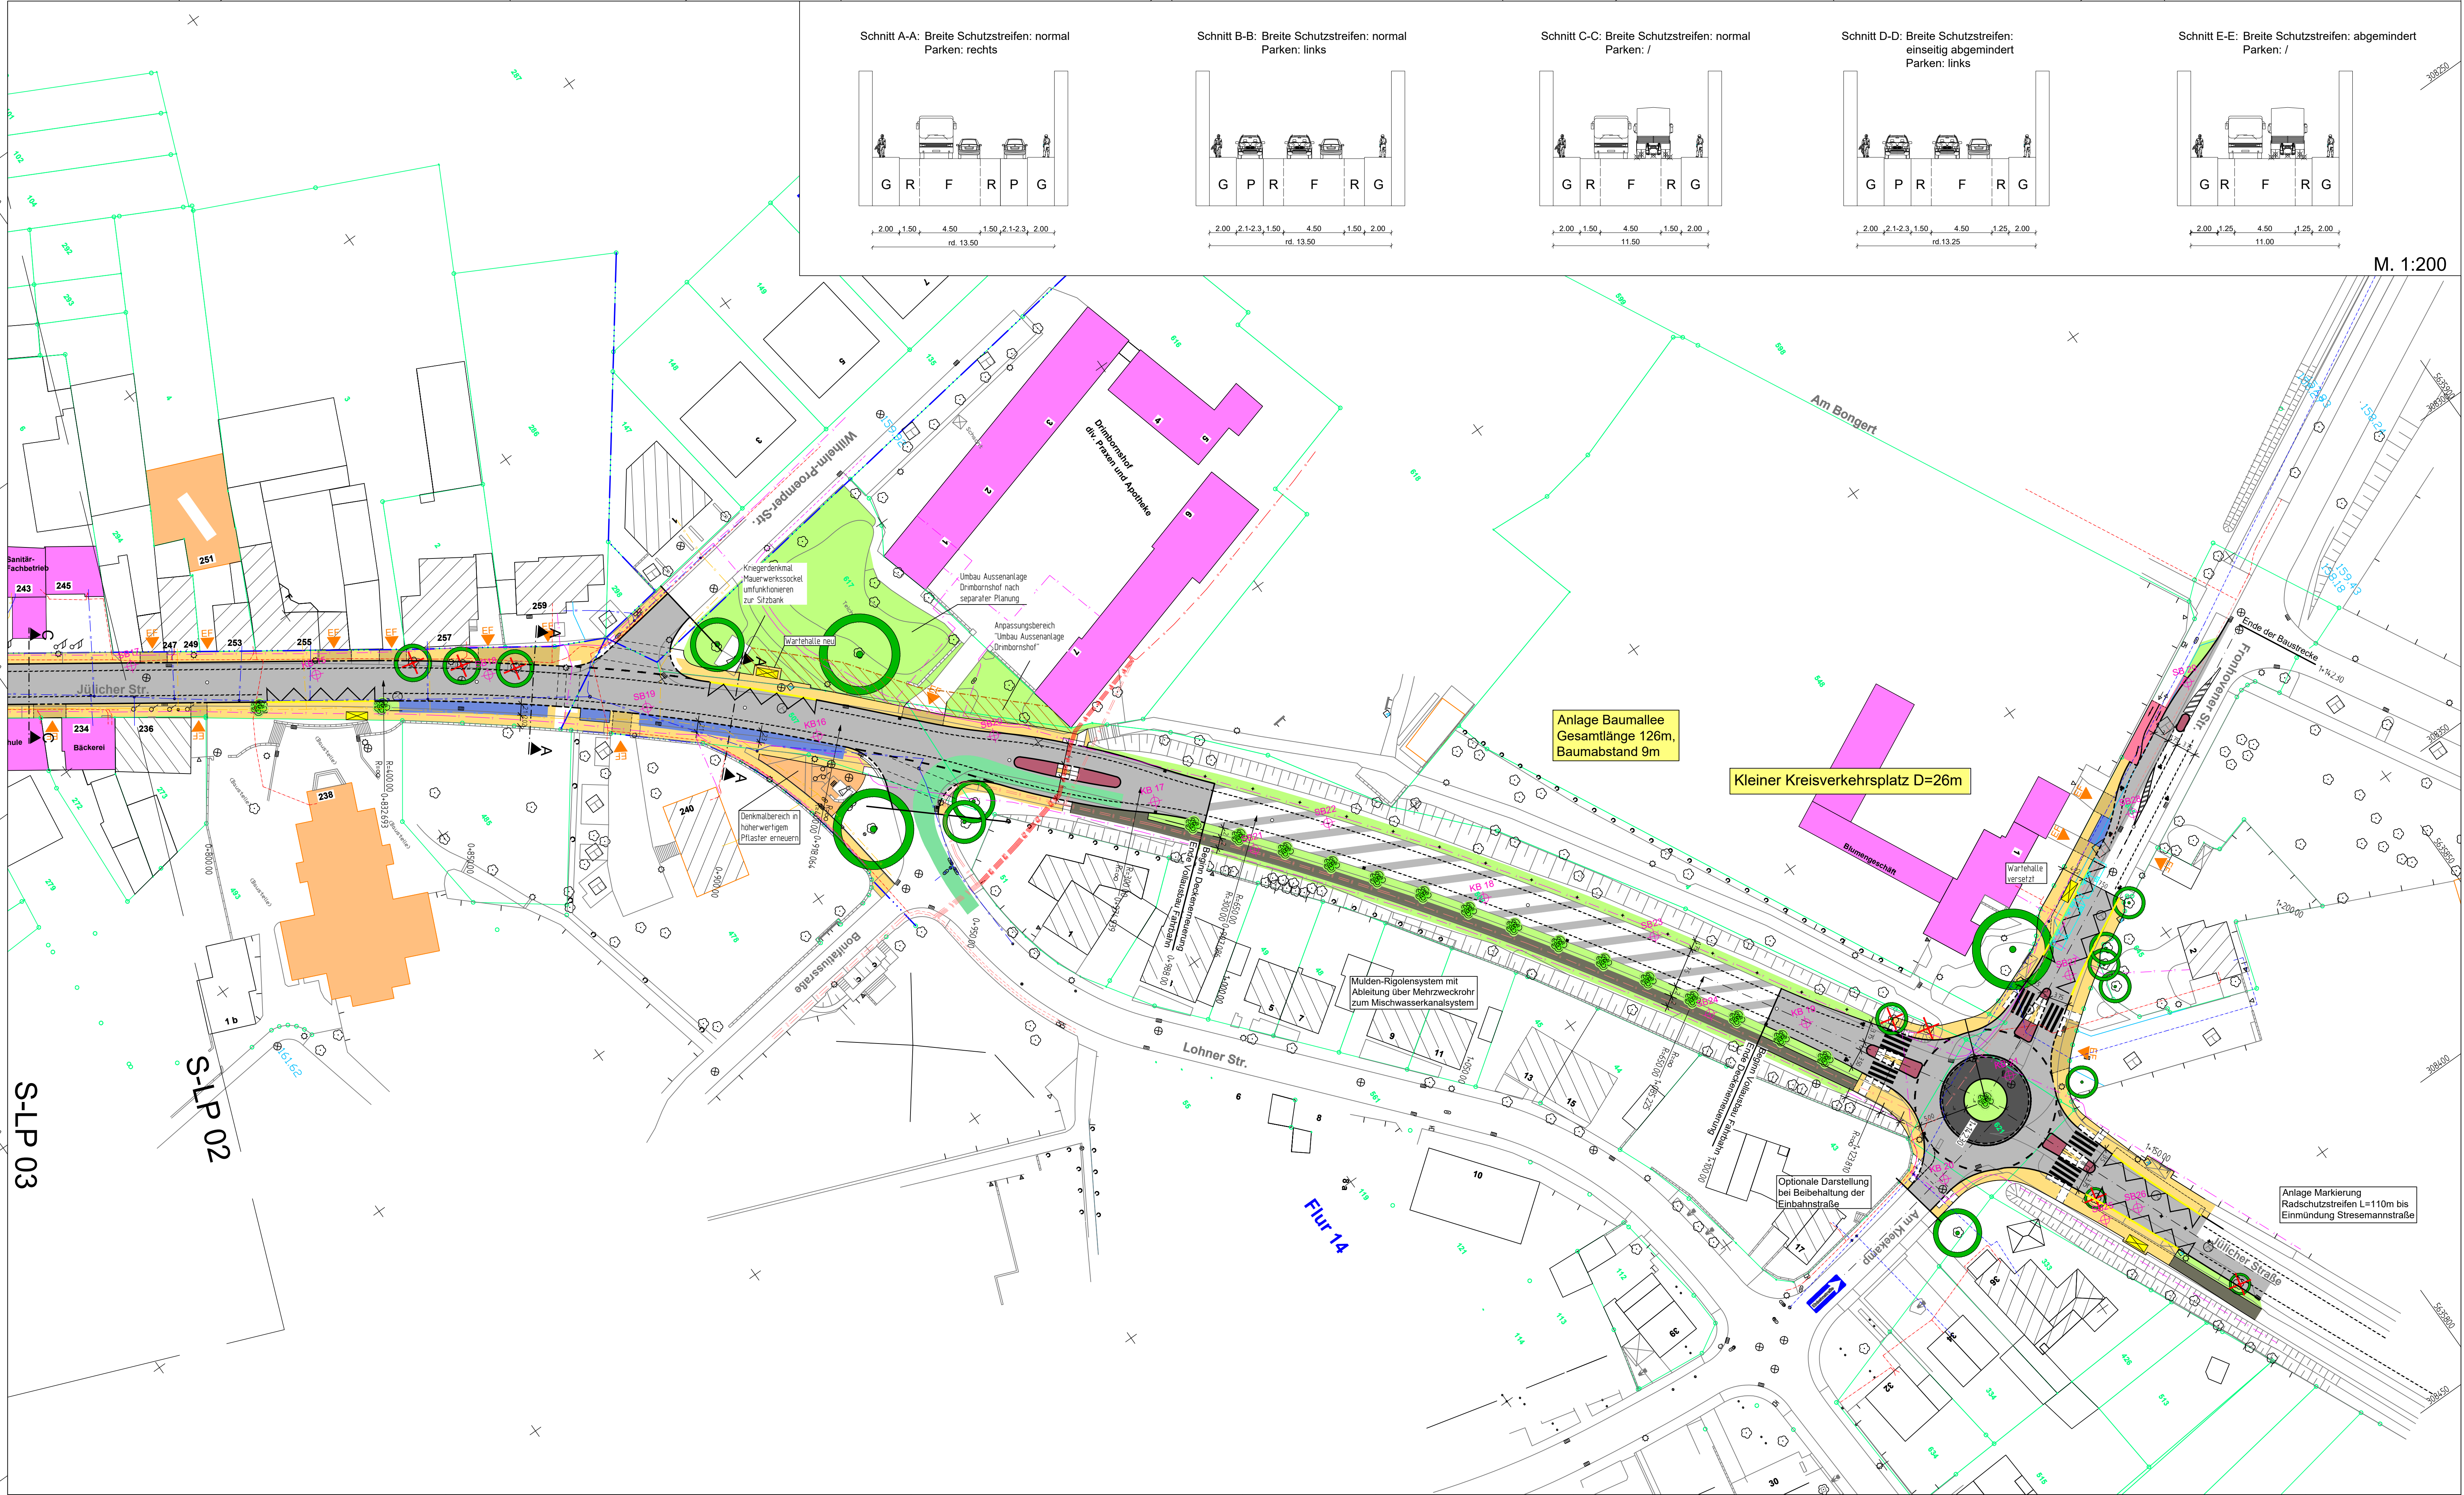

M. 1:200

LEGENDE:

Straßenkörper:

- Fahrbahn in Asphaltbauweise
- Gehweg in Plattenbauweise (grau, 30x30x8cm)
- Gehwegüberfahren in Pflasterbauweise, (grau 10x20x8cm, ohne Fuge, Ellbogenverband)
- Stellplätze in Pflasterbauweise, (anfräzigt 15x20x8cm, Kanten gebrochen, Halbverband)
- Gussasphalt mit Abstreifung
- Grünfläche / Bankette
- Baum neu

Randeinfassung:

- Hochbord
- Rundbord/ barrierefreie Querungselemente
- Buskapstein
- Tiefbord
- Querung, barrierefrei
- nur planerische Darstellung
- Keine Fahrbahnmarkierung

Bestand / Vermessung:

- Schachtdeckel eckig
- Hydrant
- Gasschieber
- Wasserschieber
- Baum mit tatsächlichem Kronendurchmesser
- Schachtdeckel rund
- Leuchte
- Straßenablauf
- Verteilerschrank
- Gashydrant
- Verkehrsschild
- Zaun
- Baum
- Einfahrt

Versorgungsleitungen

- Gas regionetz
- Wasser enwor
- Strom regionetz
- Telekom
- Unitymedia
- Net Cologne

Kanalbestand

Index	Datum	Änderungs- und Ergänzungswerke	Bearbeitet	Gezeichnet	Geprüft
a	20.10.2016	Baumreihe Nord entfallen	Re	Re	PS
-	22.02.2016	Originalfassung	Re/Of	Re/Of	Kli

ingenieurbüro Achten und Jansen GmbH
Beratende Ingenieure Ingenieurkammer-Bau NRW
• Gutachten • Planung • Bauleitung • Wasser • Straßen • Umwelt

Charlottenburger Allee 11
52088 Aachen
Tel. 02 41 - 98 87 0 - 0
Fax 02 41 - 98 87 0 - 60
info@achten-jansen.de
www.achten-jansen.de

Projektname: 15110
Projektdatum: Oktober 2015
Bearbeitet: Remmert / Offer
Gezeichnet: Remmert / Offer
Geprüft:

ESCHWEILER mit Stärke in die Zukunft	A 66 Tiefbau- und Grünflächenamt	StädteRegion Aachen	A 61 Immobilienmanagement und Verkehr
Projekt: Ausbau der Ortsdurchfahrt Dürwiß - K33	Maßstab: 1 : 500	Zeichnung: S-LP 03	
Gewerk: Straßenplanung	Kataster: Vermessungsgrundlage: Stadt Eschweiler 611/Abt. f. Vermessung und Bodenwirtschaft Straßenkatalster	Stand: Feb. 2016	Lagefestpunkt: Mauerbohlen, Höhenbezug: DHHN 92
Planart: Lageplan			
Stadt Eschweiler			
Gesehen: Leiter A66 Tiefbau- und Grünflächenamt	Gesehen: Leiter 660 Abteilung Straßenraum und Verkehr	Bearbeitet: 660 Abteilung Straßenraum und Verkehr	
Dr.-Ing. Hartlich	Dipl.-Ing. Handels	Dipl.-Ing. Venharm	
Eschweiler, den	Eschweiler, den	Eschweiler, den	
StädteRegion Aachen			
Gesehen: Leiter A61 Immobilienmanagement und Verkehr	Gesehen: Leiter A61.1 Straßenbau und Verkehrslenkung	Bearbeitet: A61.1 Straßenbau und Verkehrslenkung	
Strang	Dipl.-Ing. Gobbelt	Dipl.-Ing. Luckner	
Aachen, den	Aachen, den	Aachen, den	