

Kanallageplan Planung, M. 1:250

Bestandslegende Grundlage

58	Hausnummer	Garage, Nebenbebauung	
502	Flurstücksnummer	Kanaldeckel	
⊕	Flurstücksgrenze	⊕	Erschließungspfeil
⊕	Schieber	⊕	Straßenbeleuchtung
⊕	Mauer	⊕	Baum
⊕	Ablauf	⊕	Parkplatz
⊕	Zaun	⊕	Hecke
⊕	Gebäude		

Bestandslegende Entwässerung

⊕	Kandelleitung mit Nummerierung	⊕	Regenfallrohr mit Nummerierung (Anschluss an MI-Kanal)
⊕	Regenfallrohr mit Nummerierung (Anschluss über Anschlussleitung)	⊕	Regenfallrohr mit Nummerierung (Anschluss an RW-Kanal)
⊕	Regenfallrohr mit Nummerierung (Anschluss an SW-Kanal)	⊕	Nummerierung der Anschlussleitungen


Info:
Tabelle "Auflistung der Bestandsanschlüsse" liegt dem Anhang bei. Sanierungslängen bildet diese Darstellung nicht ab, des weiteren sind sämtliche Entwässerungsleitungen/kanäle nachrichtlich dargestellt.

Planungslegende der Ver- und Entsorgungsleitungen

Mischwasserkanal neu	vorh.	---
Mischwasserkanal alt bzw. Anschlusslsg.	vorh.	---
Regenwasserkanal bzw. Anschlusslsg.	vorh.	---
Schmutzwasserkanal bzw. Anschlusslsg.	vorh.	---
Rückbau	vorh.	XXXXXX
Verdämmen	vorh.	XXXXXX

Info:
Sämtliche Versorgungsleitungen sind nachrichtlich dargestellt.
Nach DHHN 2016, UTMETERS 89

Anlage 2.1 Kanallageplan, nördliche Antoniusstraße

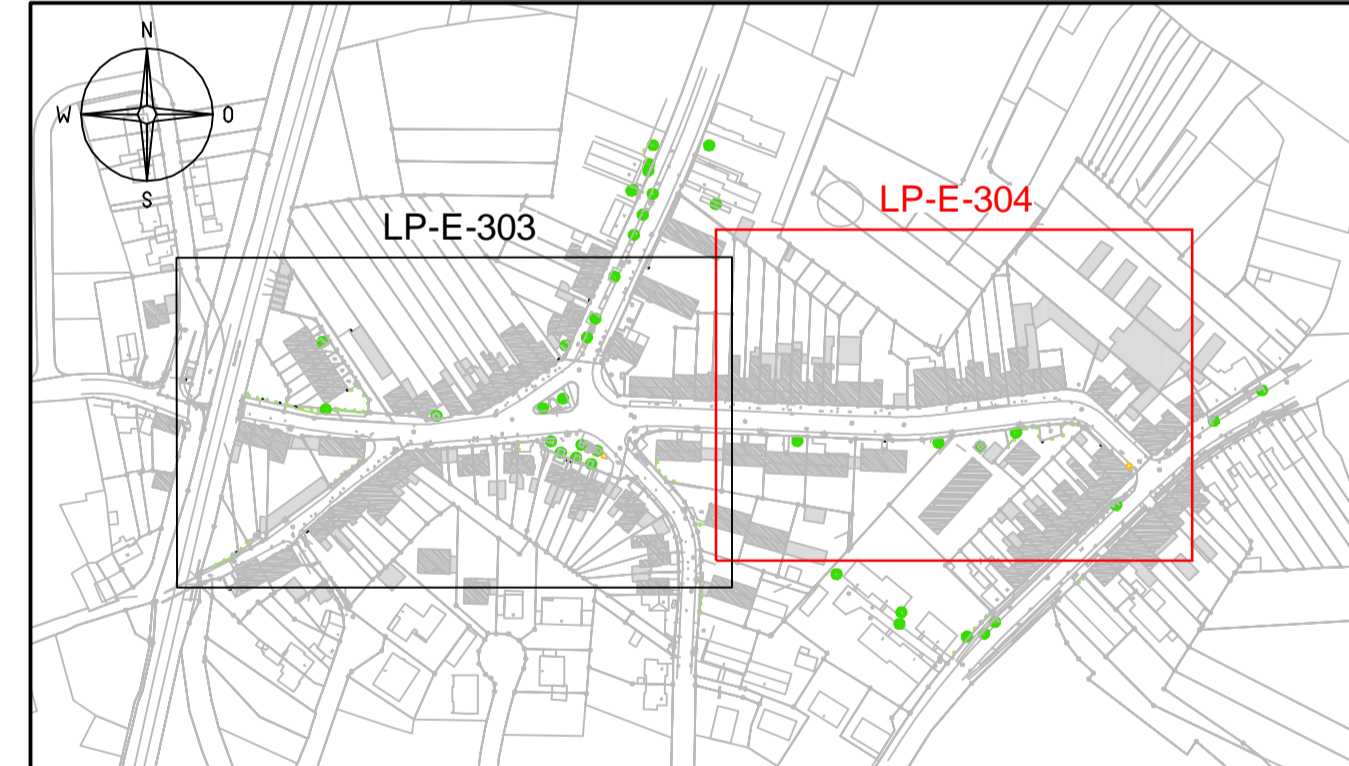

<h1>Vorabzug</h1>		INDEX	ÄNDERUNG	GEZ.	DATUM
<p>BAUHER: Stadt Eschweiler Der Bürgermeister Amt für Tiefbau, Grünflächen und Baubetriebshof</p>					
<p>PROJEKT: Kanalbau Antoniusstraße</p>					
<p>PLANNER: INGENIEURGESELLSCHAFT DR. ING. NACKEN MBH Leonhardstraße 23-27 D - 52064 Aachen</p>			<p>Projekt-Nr.: WBE-1701 Datum: Bearbeitet: Gezeichnet: SL Gelesen:</p>		
<p>PLANUNGSPHASE: Entwurfsplanung</p>			<p>UNTERLAGEBLATT-NR.: INDEX: MASSSTAB: 1:250</p>		
<p>PLANBEZEICHNUNG: Kanalbau nördlich KAN-LP-E-304</p>		<p>BEI-KANALBAU</p>		<p>BEI-KANALBAU</p>	
<p>ESCHWEILER, DEN</p>		<p>ESCHWEILER, DEN</p>		<p>ESCHWEILER, DEN</p>	