

### Planungslegende

	Asphalt		Tiefbordstein
	Pflaster Gehweg		Flügelstein
	Pflaster Parkbuchten		Nullabsenker
	Pflaster Mischfläche		Läuferstein
	Einfahrt / Einfahrtpflaster		Straßenachse
	Barrierefreier Bereich		Bemaßung
	Parkbuchumrandung Mischfläche		Schnittzeiger
	Rinne		Bäume / Baumscheiben
	Hochbord		Erweiterung Kappellchen
	Rundbord		


### Bestandslegende Grundlage

	Hausnummer		Garage, Nebenbebauung
	Flurstücksnummer		Kanaldeckel
	Flurstücksgrenze		Erschließungspfeil
	Schieber		Straßenbeleuchtung
	Mauer		Baum
	Ablauf		Parkplatz
	Zaun		Hecke
	Gebäude		

### Legende der Ver- und Entsorgungsleitungen

Unitymedia	vorh., gepl.	
Lichtwellenleiter	vorh., gepl.	
Gas	vorh., gepl.	
Telekommunikation	vorh., gepl.	
Fernmeldeleitung	vorh., gepl.	
Trinkwasserleitung	vorh., gepl.	
Niederspannungsentorgung	vorh., gepl.	
Net Cologne	vorh., gepl.	
Mittelspannungsentorgung	vorh., gepl.	

**Info:**  
Sämtliche Versorgungsleitungen sind nachrichtlich dargestellt.

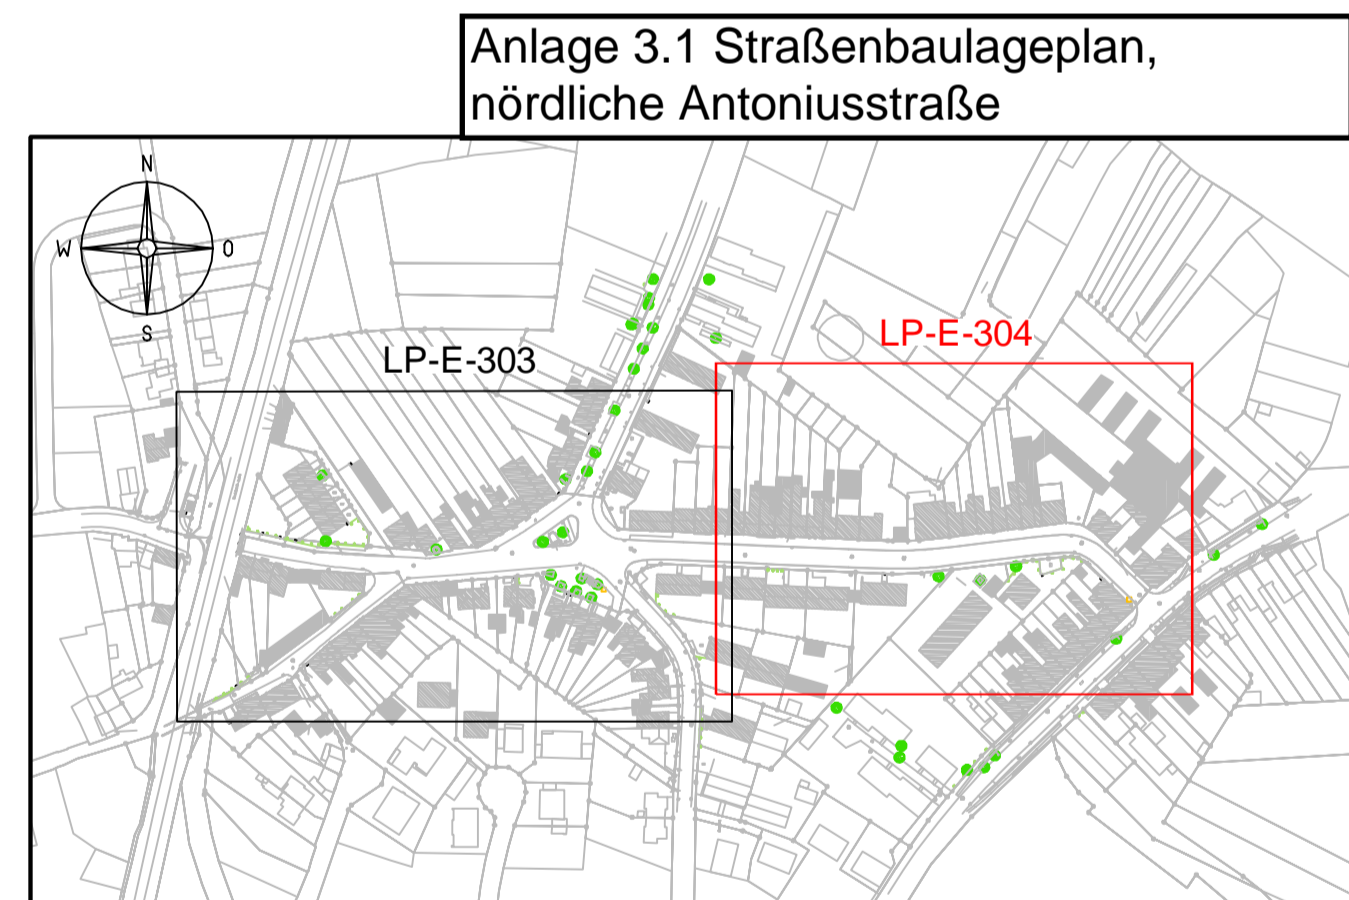

<h1>Vorabzug</h1>																										
<table border="1"> <tr> <th>Rev.</th> <th>Datum</th> <th>geändert von</th> <th>geprüft von</th> <th>Änderungen</th> </tr> <tr> <td>04</td> <td></td> <td></td> <td></td> <td></td> </tr> <tr> <td>03</td> <td></td> <td></td> <td></td> <td></td> </tr> <tr> <td>02</td> <td></td> <td></td> <td></td> <td></td> </tr> <tr> <td>01</td> <td></td> <td></td> <td></td> <td></td> </tr> </table>		Rev.	Datum	geändert von	geprüft von	Änderungen	04					03					02					01				
Rev.	Datum	geändert von	geprüft von	Änderungen																						
04																										
03																										
02																										
01																										
<p><b>Stadt Eschweiler</b> Der Bürgermeister Johannes-Rau-Platz 1 52249 Eschweiler 02463-71-0</p>																										
<p><b>INGENIEURGESELLSCHAFT DR. ING. NACKEN MBH</b> Leonhardstraße 23-27 D - 52064 Aachen Tel.: 0 24 1 / 94 26 17 - 0 Fax: 0 24 1 / 94 26 17 - 28</p>																										
Datum, Unterschrift:																										
Baustelle: Stadt Eschweiler Projekt: Straßenbau Antoniusstraße Benennung: Straßenbaulageplan nördlich	Plan-Nr.: LP-E-304 Maßstab: 1:250 Phase: Entwurfsplanung Blattgröße: 1189x594 mm Zeichner: SL Gepr.: Datum: Proj.-Nr.: SES-1801																									