

Planungslegende

	Asphalt		Tiefbordstein
	Pflaster Gehweg		Flügelstein
	Pflaster Parkbuchten		Nullabsenker
	Pflaster Mischfläche		Läuferstein
	Einfahrt / Einfahrtpflaster		Straßenachse
	Barrierefreier Bereich		Bemaßung
	Parkbuchumrandung Mischfläche		Schnittzeiger
	Rinne		Bäume / Baumscheiben
	Hochbord		Erweiterung Kappellchen
	Rundbord		


Bestandslegende Grundlage

	Hausnummer		Garage, Nebenbebauung
	Flurstücksnummer		Kanaldeckel
	Flurstücksgrenze		Erschließungspfeil
	Schieber		Straßenbeleuchtung
	Mauer		Baum
	Ablauf		Parkplatz
	Zaun		Hecke
	Gebäude		

Legende der Ver- und Entsorgungsleitungen

Unitymedia	vorh., gepl.	
Lichtwellenleiter	vorh., gepl.	
Gas	vorh., gepl.	
Telekommunikation	vorh., gepl.	
Fernmeldeleitung	vorh., gepl.	
Trinkwasserleitung	vorh., gepl.	
Niederspannungsentorgung	vorh., gepl.	
Net Cologne	vorh., gepl.	
Mittelspannungsentorgung	vorh., gepl.	

Info:
Sämtliche Versorgungsleitungen sind nachrichtlich dargestellt.

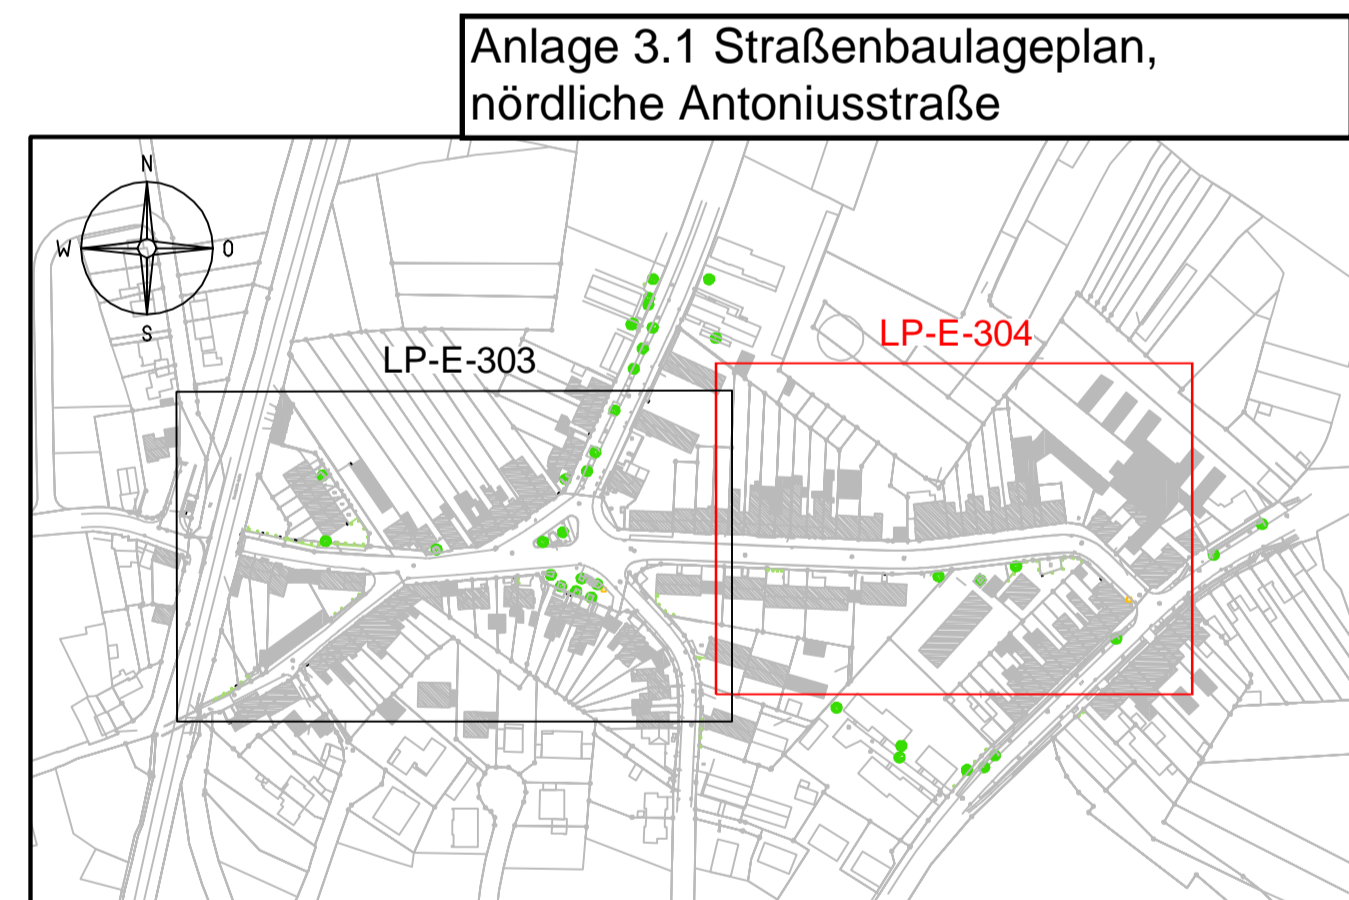

<h1>Vorabzug</h1>											
<table border="1"> <tr> <th>Rev.</th> <th>Datum</th> <th>geändert von</th> <th>geprüft von</th> <th>Änderungen</th> </tr> <tr> <td> </td> <td> </td> <td> </td> <td> </td> <td> </td> </tr> </table>		Rev.	Datum	geändert von	geprüft von	Änderungen					
Rev.	Datum	geändert von	geprüft von	Änderungen							
<p>Stadt Eschweiler Der Bürgermeister Johannes-Rau-Platz 1 52249 Eschweiler 02463-71-0</p>											
<p>INGENIEURGESELLSCHAFT DR. ING. NACKEN MBH Leonhardstraße 23-27 D - 52064 Aachen Tel.: 0 24 1 / 94 26 17 - 0 Fax: 0 24 1 / 94 26 17 - 28</p>											
Datum, Unterschrift:											
Baustell: Stadt Eschweiler Projekt: Straßenbau Antoniusstraße Benennung: Straßenbaulageplan nördlich	Plan-Nr.: LP-E-304 Maßstab: 1:250 Phase: Entwurfsplanung Blattgröße: 1189x594 mm Zeichner: SL Gepr.: Datum: Proj.-Nr.: SES-1801										