

Planungslegende

	Asphalt		Tiefbordstein
	Pflaster Gehweg		Flügelstein
	Pflaster Parkbuchten		Nullabsenker
	Pflaster Mischfläche		Läuferstein
	Einfahrt / Einfahrtpflaster		Straßenachse
	Barrierefreier Bereich		Bemaßung
	Parkbuchtumrandung Mischfläche		Schnittzeiger
	Rinne		Bäume / Baumscheiben
	Hochbord		Erweiterung Kappellen
	Rundbord		


Bestandslegende Grundlage

	Hausnummer		Garage, Nebenbebauung
	Flurstücksnummer		Kanaldeckel
	Flurstücksgrenze		Erschließungspfeil
	Schieber		Straßenbeleuchtung
	Mauer		Baum
	Ablauf		Parkplatz
	Zaun		Hecke
	Gebäude		

Legende der Ver- und Entsorgungsleitungen

Unitymedia	vorh. gepl.	
Lichtwellenleiter	vorh. gepl.	
Gas	vorh. gepl.	
Telekommunikation	vorh. gepl.	
Fernmeldeleitung	vorh. gepl.	
Trinkwasserleitung	vorh. gepl.	
Niederspannungseleitung	vorh. gepl.	
Net Cologne	vorh. gepl.	
Mittelspannungseleitung	vorh. gepl.	

Info:
Sämtliche Versorgungsleitungen sind nachrichtlich dargestellt.

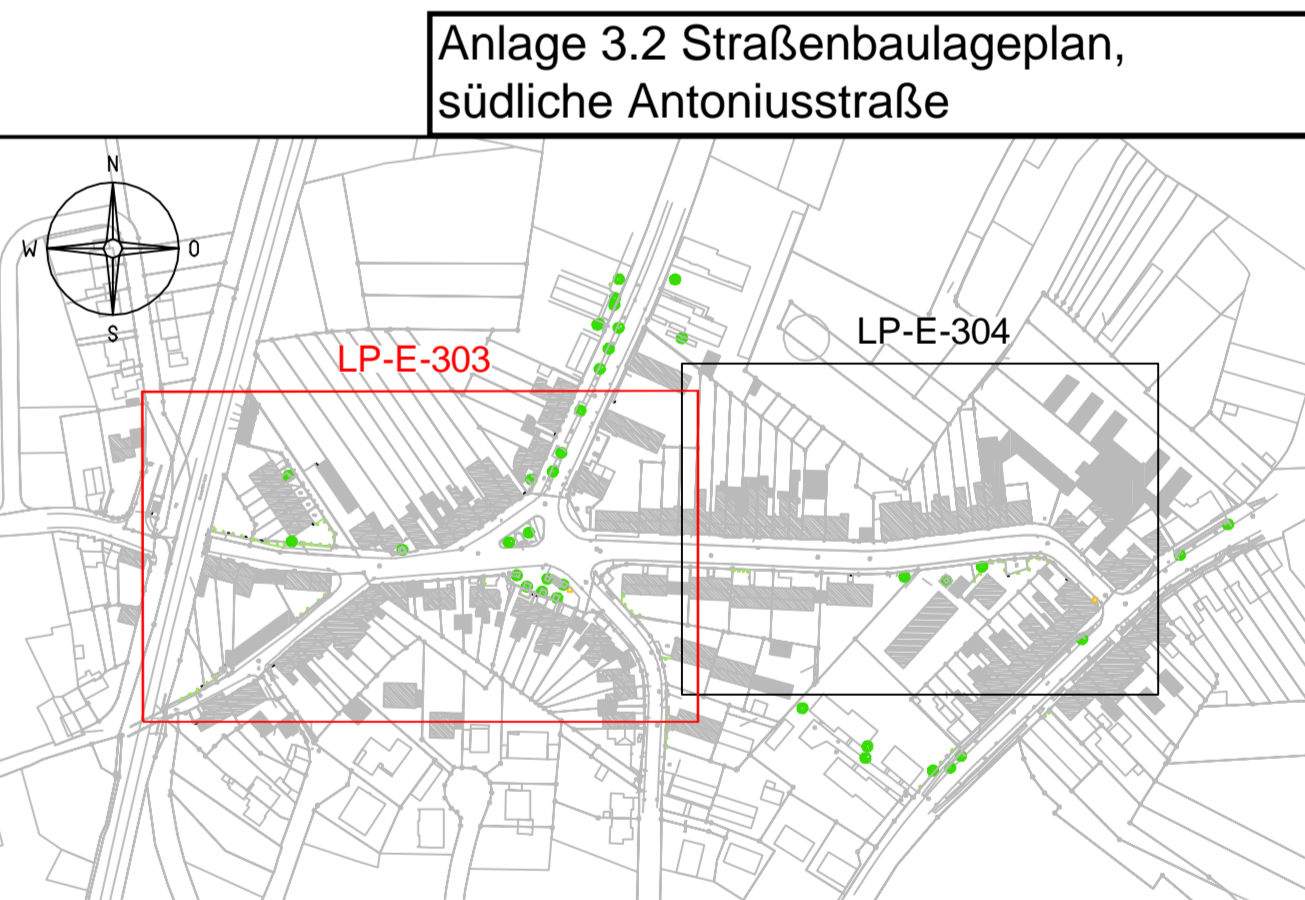

<h1>Vorabzug</h1>	
Stadt Eschweiler Der Bürgermeister Johannes-Rau-Platz 1 52249 Eschweiler 02403-71-0	
INGENIEURGESELLSCHAFT DR. ING. NACKEN MBH Leonhardtstraße 23-27 D - 50664 Aachen Tel.: 0 24 1 / 94 26 17 - 0 Fax: 0 24 1 / 94 26 17 - 28	
Datum: _____ Rev. Datum geändert von geprüft von Änderungen	Datum, Unterschrift: _____
Auftraggeber: Stadt Eschweiler Projekt: Straßenbau Antoniusstraße Bezeichnung: Straßenbaulageplan südlich	Plan-Nr.: LP-E-303 Maßstab: 1:250 Phase: Entwurfsplanung Blattgröße: 1189x594 mm Code: SL Datum: _____ Plan-Nr.: SES-1801