

### Planungslegende

	Asphalt		Tiefbordstein
	Pflaster Gehweg		Flügelstein
	Pflaster Parkbuchten		Nullabsenker
	Pflaster Mischfläche		Läuferstein
	Einfahrt / Einfahrtpflaster		Straßenachse
	Barrierefreier Bereich		Bemaßung
	Parkbuchtumrandung Mischfläche		Schnittzeiger
	Rinne		Bäume / Baumscheiben
	Hochbord		Erweiterung Kappellen
	Rundbord		


### Bestandslegende Grundlage

	Hausnummer		Garage, Nebenbebauung
	Flurstücksnummer		Kanaldeckel
	Flurstücksgrenze		Erschließungs Pfeil
	Schieber		Straßenbeleuchtung
	Mauer		Baum
	Ablauf		Parkplatz
	Zaun		Hecke
	Gebäude		

### Legende der Ver- und Entsorgungsleitungen

Unitymedia	vorh. gepl.		Unitymedia
Lichtwellenleiter	vorh. gepl.		Lichtwellenleiter
Gas	vorh. gepl.		Gas
Telekommunikation	vorh. gepl.		Telekommunikation
Fernmeldeleitung	vorh. gepl.		Fernmeldeleitung
Trinkwasserleitung	vorh. gepl.		Trinkwasserleitung
Niederspannungseleitung	vorh. gepl.		Niederspannungseleitung
Net Cologne	vorh. gepl.		Net Cologne
Mittelspannungseleitung	vorh. gepl.		Mittelspannungseleitung

**Info:**  
Sämtliche Versorgungsleitungen sind nachrichtlich dargestellt.

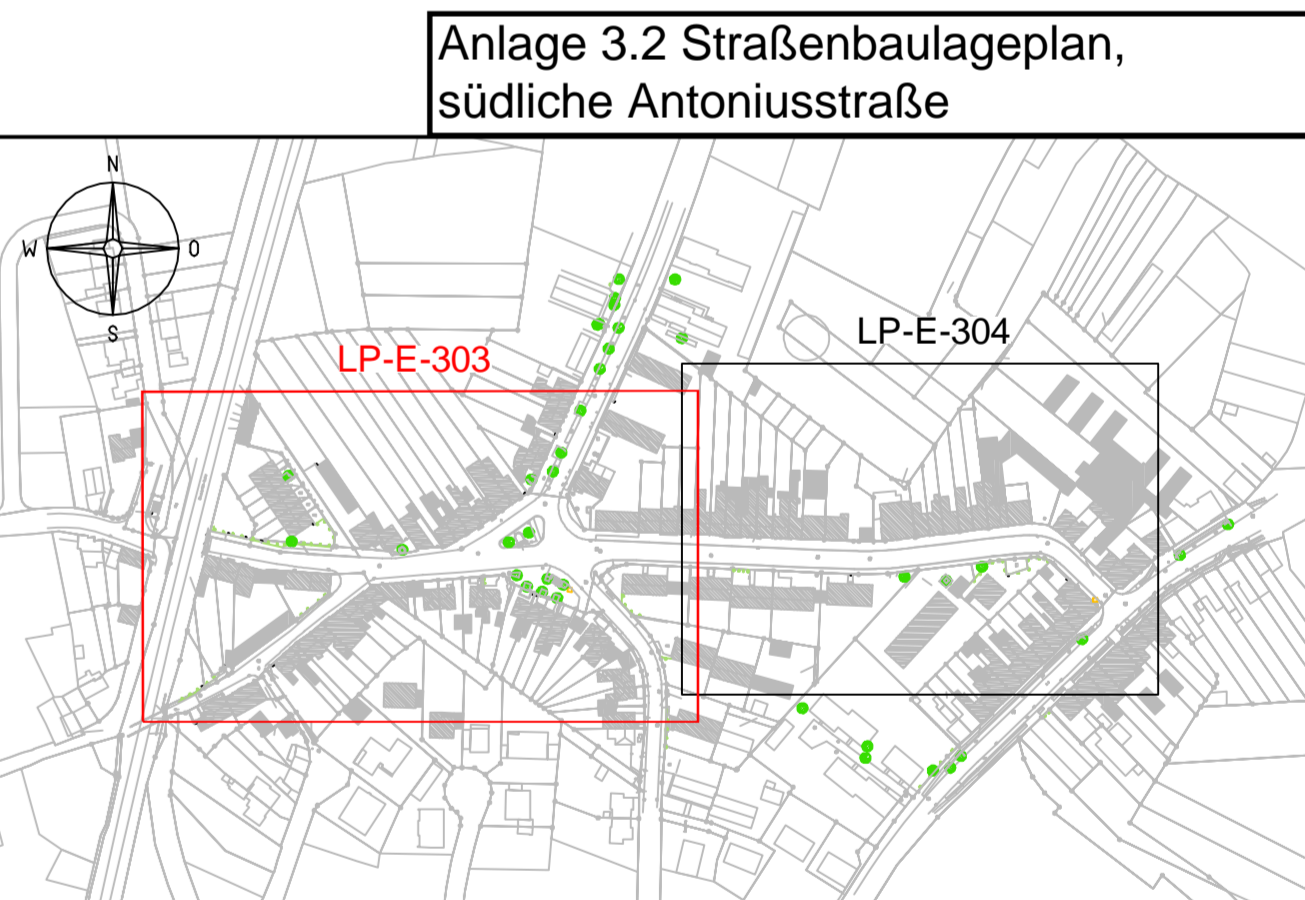

<h1>Vorabzug</h1>	
<b>Stadt Eschweiler</b> Der Bürgermeister Johannes-Rau-Platz 1 52249 Eschweiler 02403-71-0	
INGENIEURGESELLSCHAFT DR. ING. NACKEN MBH Leonhardtstraße 23-27 D - 50864 Aachen Tel.: 0 24 1 / 94 26 17 - 0 Fax: 0 24 1 / 94 26 17 - 28	
Datum: _____ gezeichnet von: _____ geprüft von: _____ Änderungen: _____	Datum, Unterschrift: _____
Auftraggeber: Stadt Eschweiler Projekt: Straßenbau Antoniusstraße Bezeichnung: Straßenbaulageplan südlich	Plan-Nr.: LP-E-303 Maßstab: 1:250 Phase: Entwurfsplanung Blattgröße: 1189x594 mm Blatt-Nr.: SL Datum: _____ Zeichner: _____ Prüfer: _____ SES-1801

www.nacken-ingenieure.de