


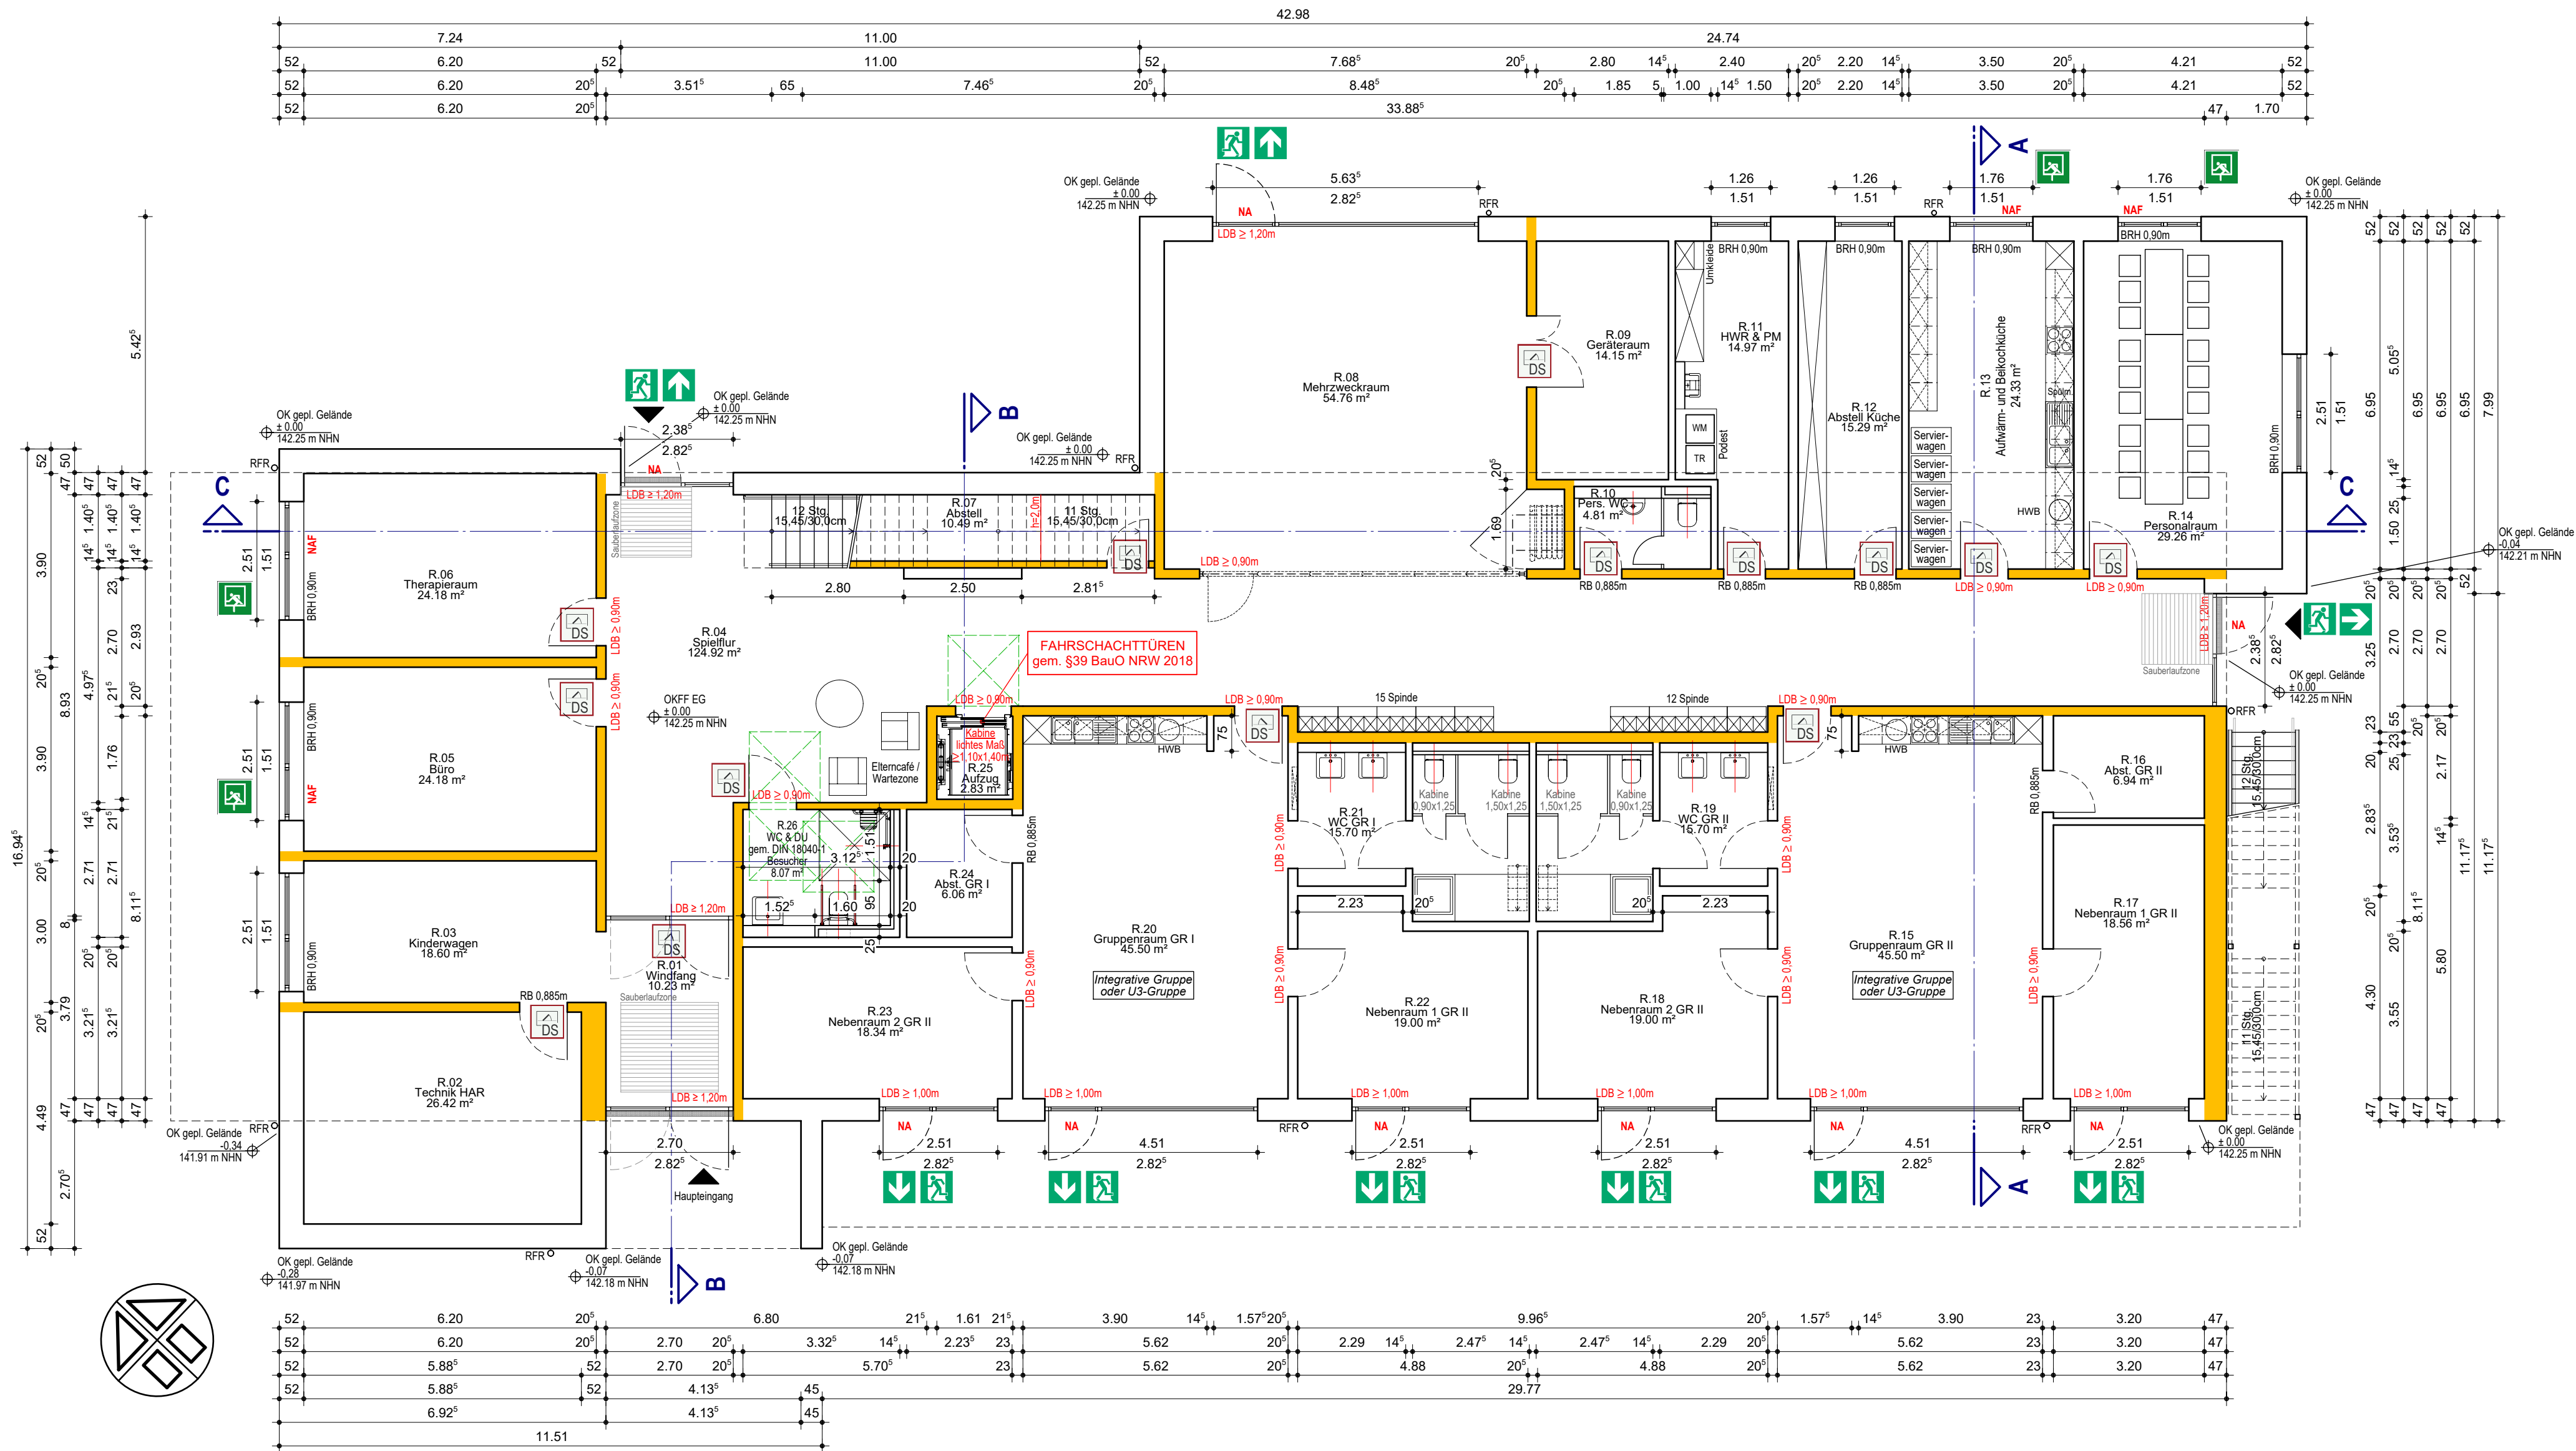

BRANDSCHUTZ Darstellung der Raumbabschließenden bzw. trennenden Bauteilfunktionen		
	Rettungsweg / Notausgang	 FH (RS) - Tür (Feuerhemmende, rauchdichte und selbstschließende Abschlass. R30S von 30 Min.)
	Richtungsangabe für Rettungsweg	 Öffnung zur Rauchableitung im Fahrschacht (mit feinem Querschnitt)
	Notausstiegswindow gem. S37 (5) BauO NRW 2018	 Offenbares Fenster (mit feinem Querschnitt, Fassadenöffnung)
1.RW	1. Rettungsweg	 dichtschließende Tür (3-Seitig umlaufende Dichtung)
2.RW	2. Rettungsweg	 feuerhemmende Verglasung
 FH - Feuerhemmendes Bauteil (Feuerwiderstandsfähigkeit von 30 Min.)		

PLANUNGSINDEX			
INDEX	ÄNDERUNG / ERGÄNZUNG / STAND	DATUM	NAME



19010: KITA DECHANT-KIRSCHBAUM-STR. ESCHWEILER



ARCHITEKTUR GALERIE
GREVEN

WILDAUER PLATZ 9 41836 HÜCKELHOVEN TEL. 02433-90520 WEB: WWW.AG-GREVEN.DE E-MAIL: INFO@AG-GREVEN.DE

PROJEKT: NEUBAU EINER FÜNFGRUPPIGEN KINDERTAGESSTÄTTE
MIT 10 STELLPLÄTZEN
DECHANT-KIRSCHBAUM-STRASSE 1
52249 ESCHWEILER

BAUHERR:	STRUKTURFÖRDERUNGSGESELLSCHAFT ESCHWEILER MBH & CO.KG JOHANNES-RAU-PLATZ 1 52249 ESCHWEILER
-----------------	--

ENTWURFSVERFASSER: ARCHITEKTUR GALERIE DIPL. ING. F.P. GREVEN
WILDAUER PLATZ 9 41836 HÜCKELHOVEN
WWW.AG-GREVEN.DE INFO@AG-GREVEN.DE



PLANUNGSPHASE 04 GENEHMIGUNGSPLANUNG

PLANINHALT: VORABZUG GRUNDRISS ERDGESCHOSS	MAßSTAB: 1 : 100
---	-----------------------------------

BEARBEITET:	GEZEICHNET:	PLANUNGSSTAND:	PLAN-NR. / ÄNDERUNGSINDEX:
SW	SW	31.07.2019	19010 LP04 02/VA

$$H/B = 594 / 841 \text{ (0.50m}^2\text{)}$$

Allplan 2019