



Y 306422.868
X 5631930.538

Y 306538.797
X 5631759.952

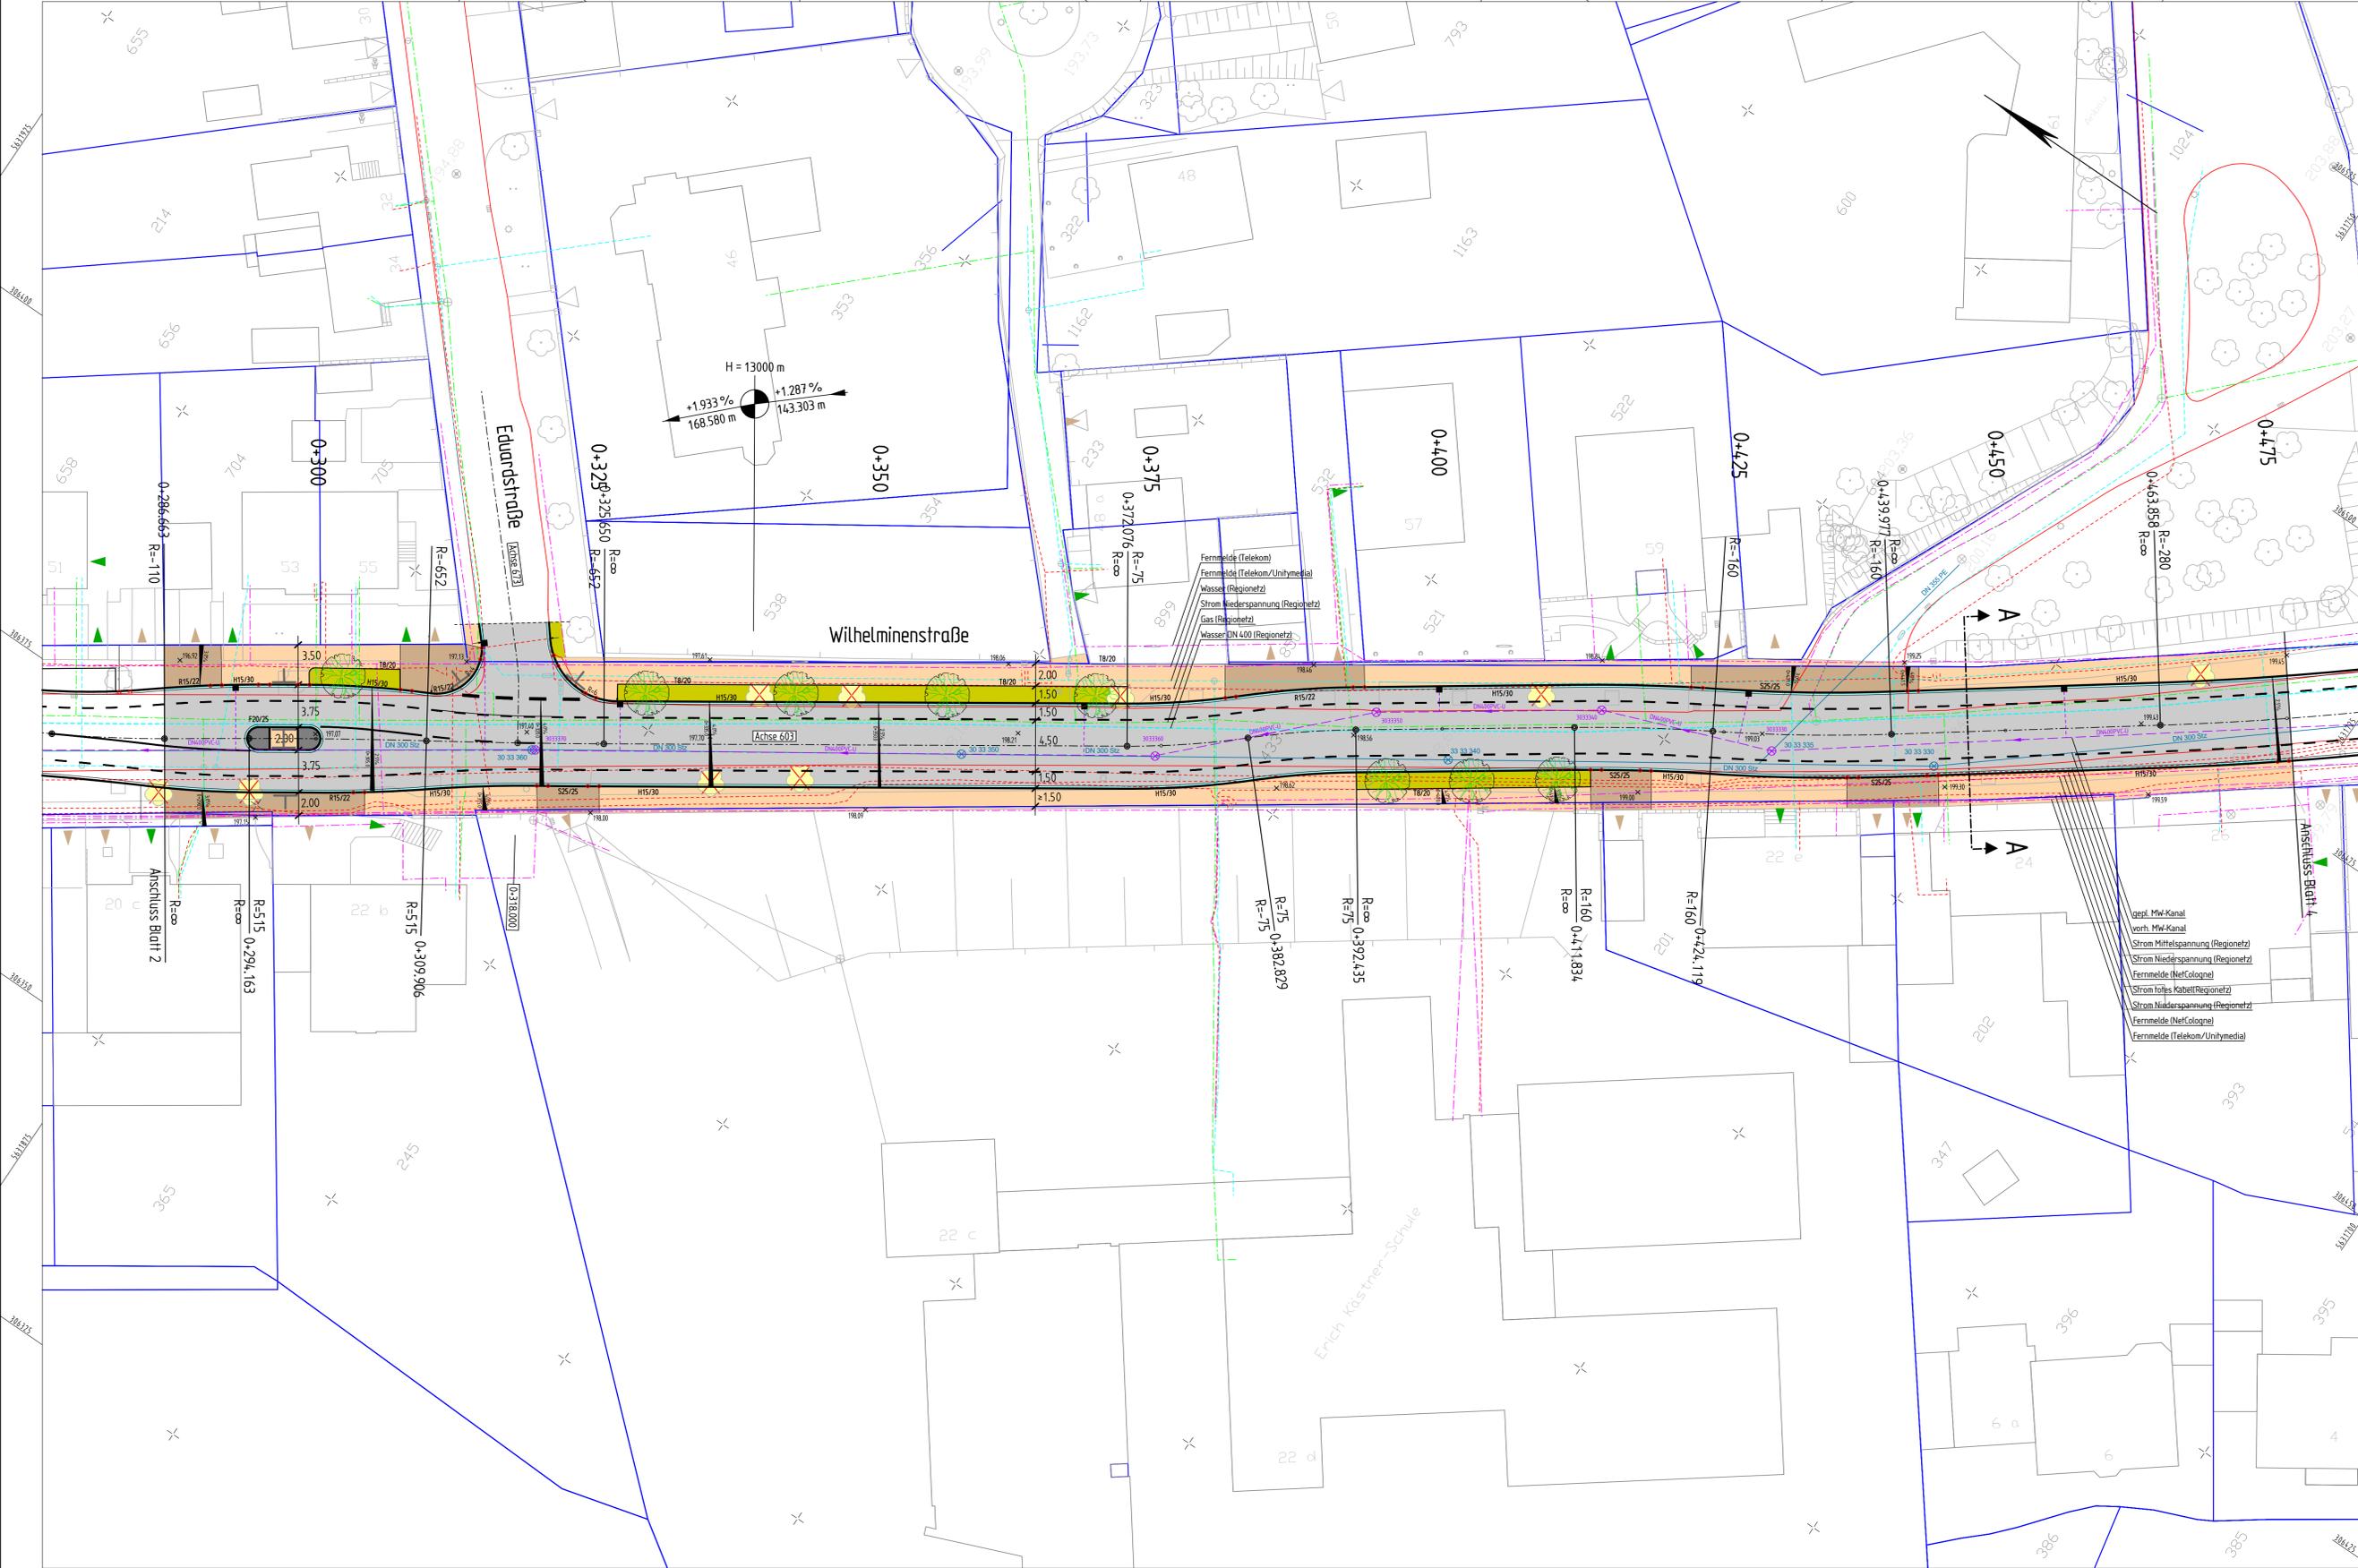

Zeichenerklärung

- Fahrbahn
- Gehweg
- Gehweg Zufahrtsbereich
- Sitzplatz / Fahrhelfer
- Grünfläche
- Schotter
- Rinne
- geol. Mischwasserkanal
mit Angabe von Dimension, Material
und Röhrichtung
- vorh. Mischwasserkanal
- Strom Regionetz
- Gas Regionetz
- Wasser Regionetz
- Fernmeldeleitung Telekom/NetCologne
- vorh. Fahrbahnrand
- vorh. Zufahrt, vorh. Zugang
- Bordsteinsenkung
- Kataster
- Baum entfällt
- Sitzbank / Abfallbehälter
- Pöller
- vorh. Höhe
- Querungsstelle Barrierefrei
- gepl. Baum

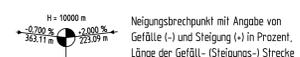

- 2.5% Querneigung
- Hochpunkt
- Tiefpunkt
- gepl. / vorh. Straßenablauf

Es wird hiermit ausdrücklich darauf hingewiesen, dass die in den Plänen enthaltenen Leistungsangaben unverbindlich sind (nachrichtlich übernommen aus Unterlagen der Versorgungsbetriebe, Stand 12/2018). Für Vollständigkeit und Richtigkeit wird keine Haftung übernommen.

INDEX	ÄNDERUNG	GEZ.	DATUM

BAUHERR:
Stadt Eschweiler
Der Bürgermeister
Amt für Tiefbau, Grünflächen
und Baubetriebshof

PROJEKT:
Friedhofsweg, Wilhelminenstraße

PLANER:
ingenaix
Ingenax GmbH
Schurzeller Straße 27
D-52074 Aachen
Tel.: +49(0)241-8949184-0
Fax: +49(0)241-8949184-9
Email: mailbox@ingenaix.de
Internet: www.ingenaix.de

Projekt-Nr. 18-3990
Datum: 08.07.2019
Bearbeitet: Brocks
Gezeichnet: Jurg
Gesehen: *J. Brocks*

PLANUNGSPHASE:
Entwurfsplanung

UNTERLAGE/BLATT-NR.:
3/3

PLANBEZEICHNUNG:
Lageplan 3 - Straßenbau

INDEX:

MASSSTAB:
1:250

66 - AMT FÜR TIEFBAU GRÜNFLÄCHEN UND BAUBETRIEBSHOF ESCHWEILER, DEN	660 - STRAßENBAU UND VERKEHR ESCHWEILER, DEN	660 - STRAßENBAU UND VERKEHR ESCHWEILER, DEN
I.A. HERR VOGELHEIM AMTSLIETTER	I.A. HERR HANDELS ABTEILUNGSLIETTER	I.A. HERR VEHMIA SACHBEARBEITER

Y 306308.731
X 5631852.971

Y 306424.659
X 5631682.385