
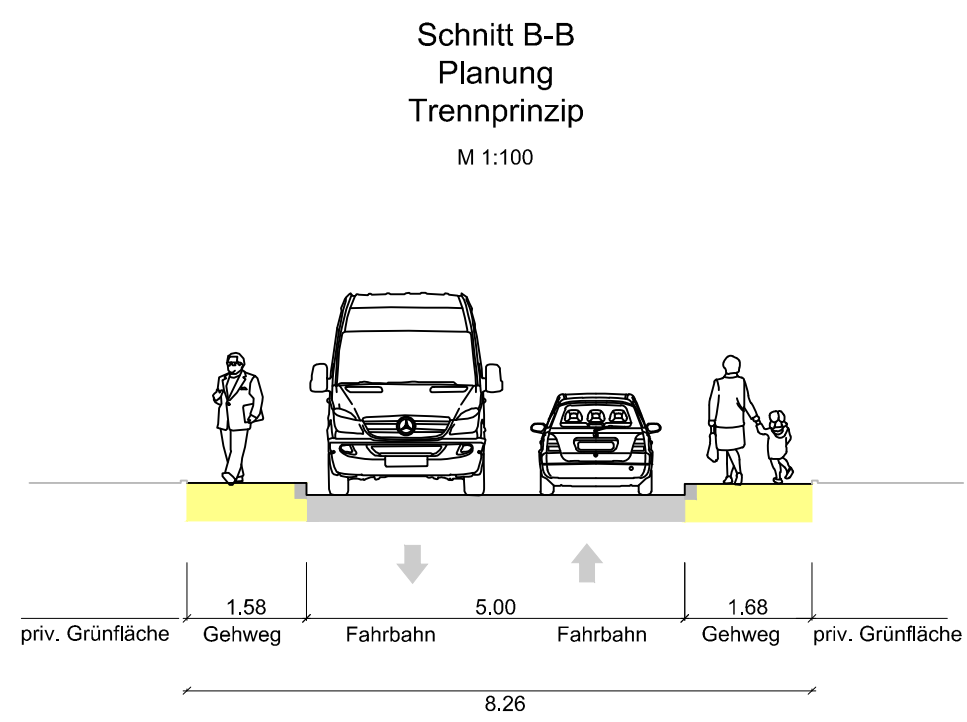
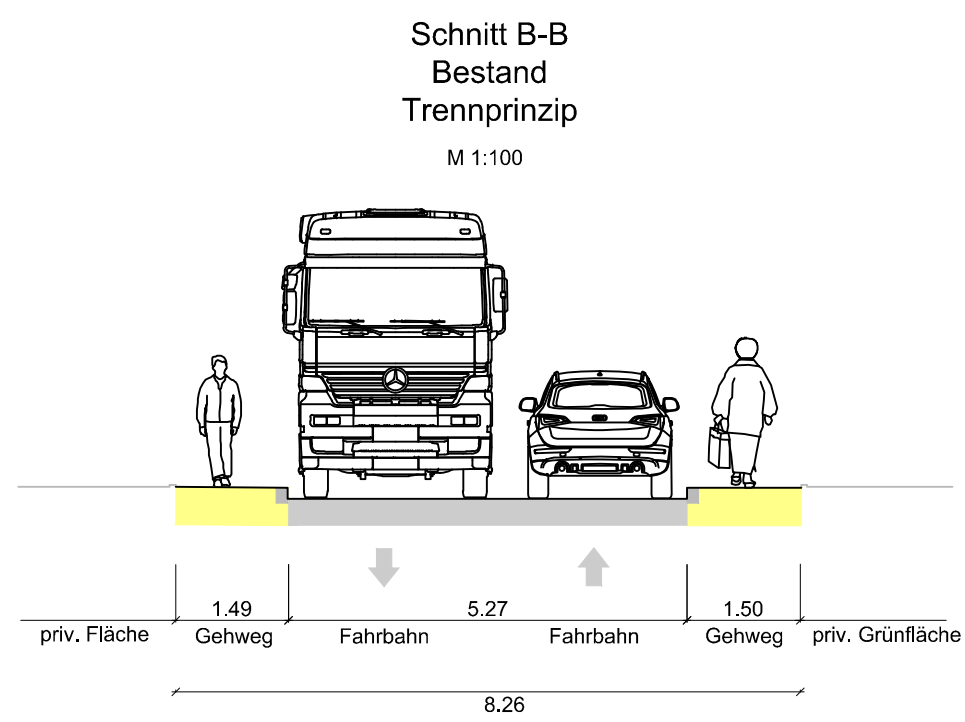
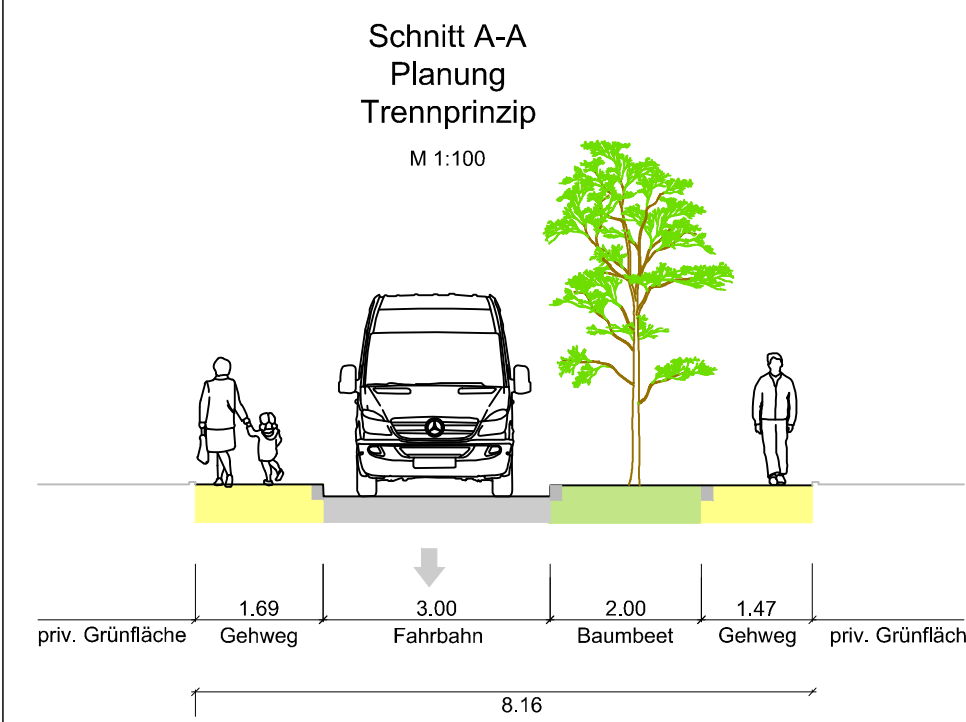
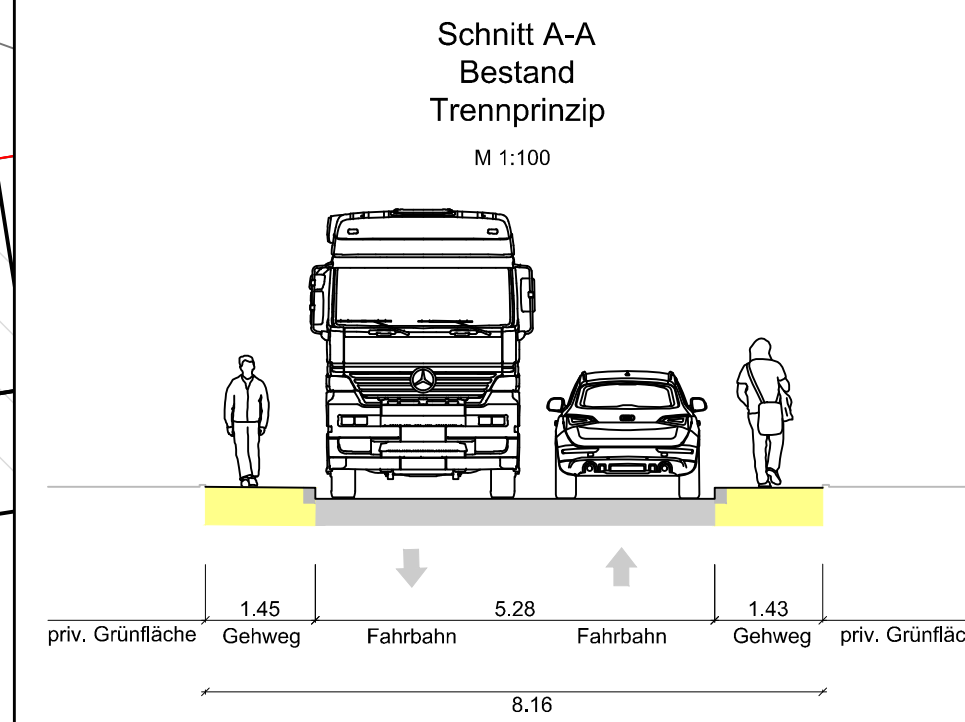


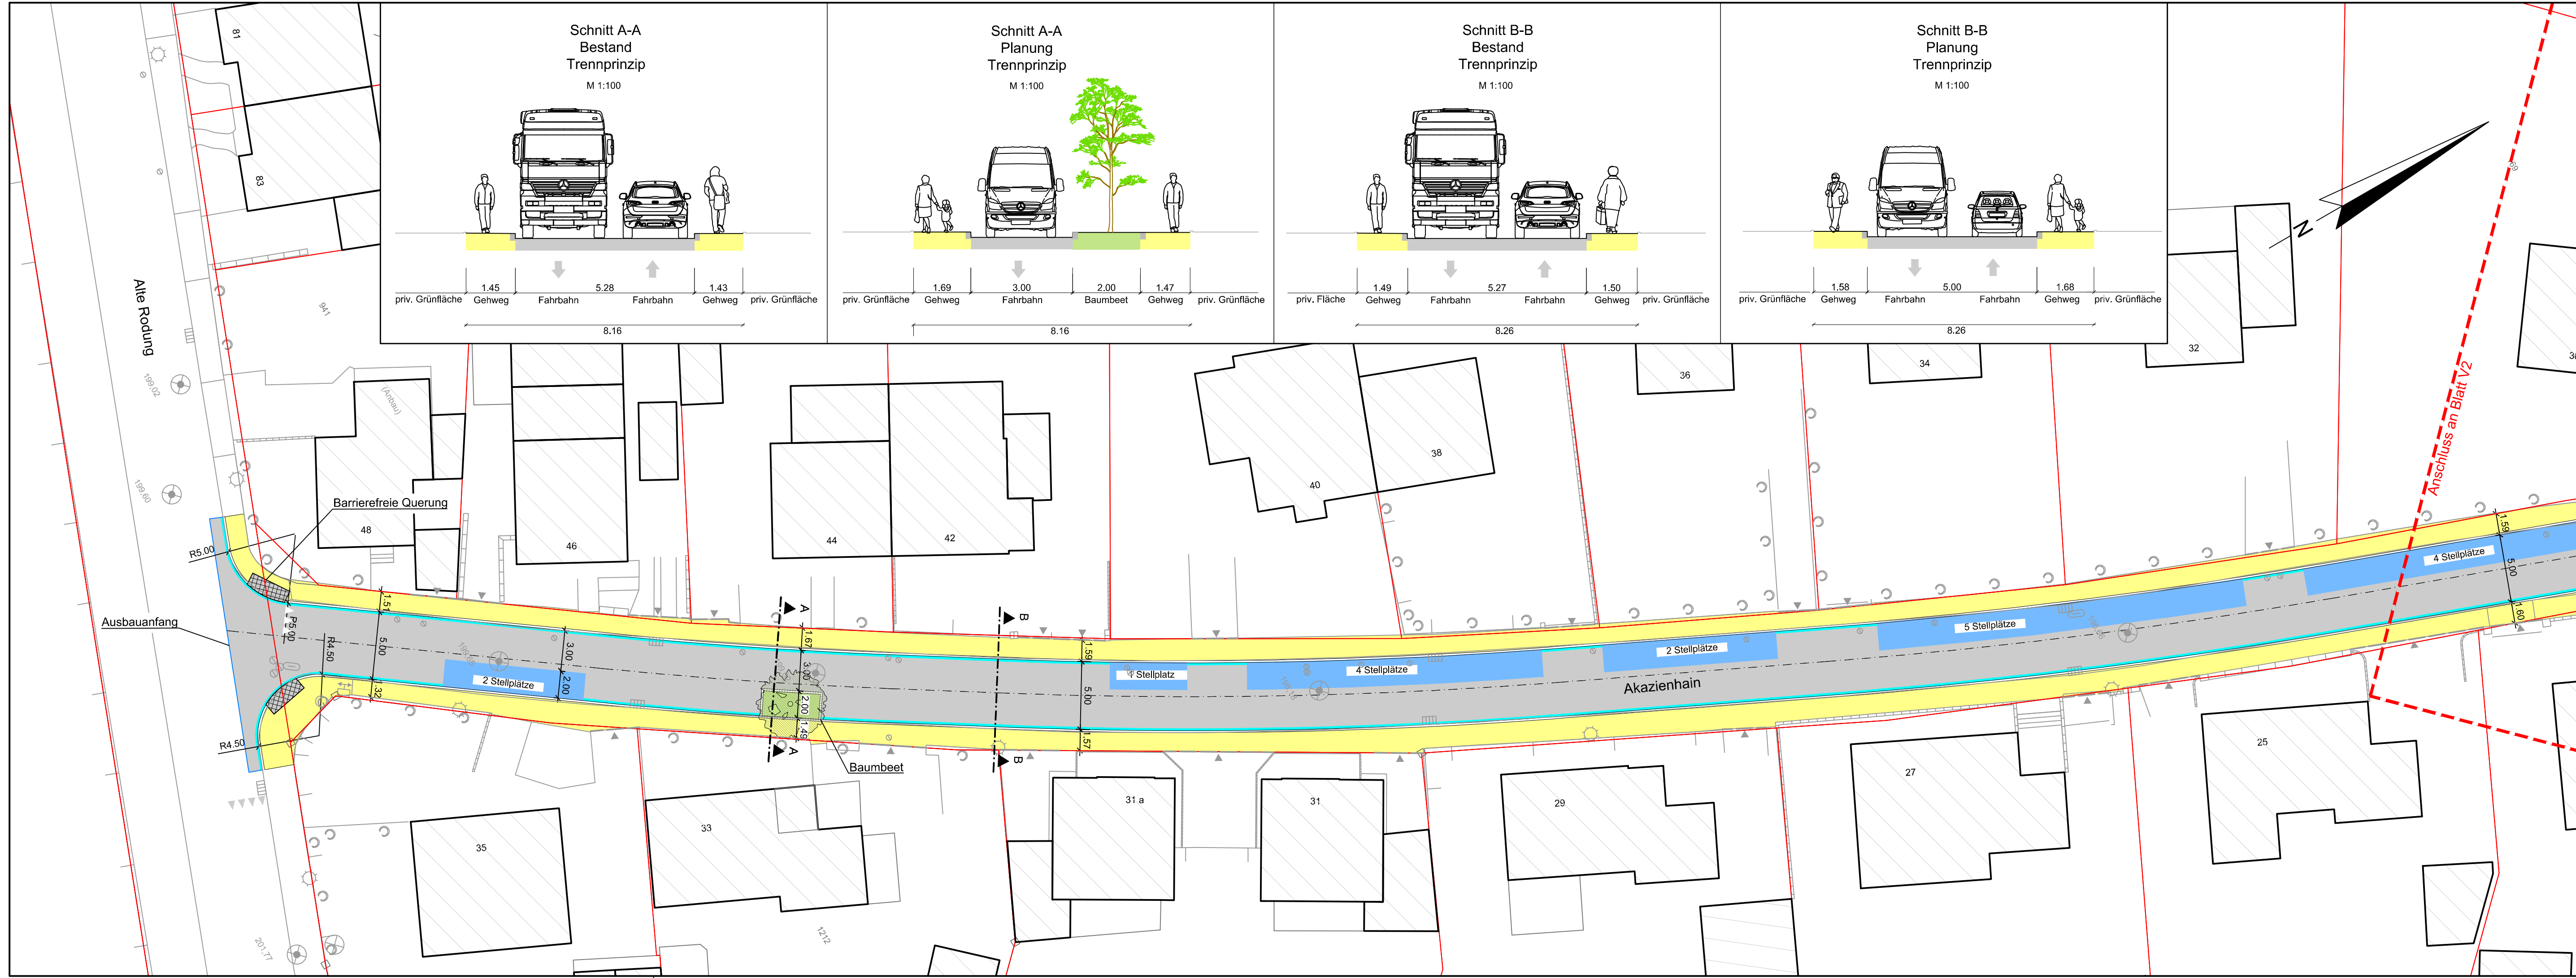

### Zeichenerklärung und Hinweise

**Planung**

- Fahrbahn
- Gehweg
- Mischverkehrsfläche
- Öff. Grünfläche
- Taktile Elemente
- Rinne
- Bordanlage
- Asphaltfuge
- Baum
- Staudenpflanzung
- Sitzbank
- Abfalleimer

**Bestand**

- Kataster
- Zufahrt
- Straßenlaterne
- Baum
- Hecke
- Straßenablauf
- Schachtdeckel
- Schaltkasten
- Hydrant
- Schieberkappe, Wasser
- Schieberkappe, Gas

**Vorplanung**

**Lageplan Verkehrsanlagen 1/4**

Gemarkung: Eschweiler, Flur: 110, Flurstück: 842, 1203  
Vermessungsgrundlage: Stadt Eschweiler, 611/Abt. f. Vermessung u. Geoinformation, Stand November, Dezember 2020  
Lagebezugssystem: UTM-System (ETRS 89)  
Höhensystem: NHN-Höhen im DHHN 2016 (Höhenstatus 170)

**Lageanschluss:**

| Bezeichnung     | Rechtswert | Hochwert         |
|-----------------|------------|------------------|
| 323055630100501 | 305425.627 | 5630430.791      |
| 323055630100529 | 305516.918 | 5630593.556 2000 |
| 323055630200521 | 305530.364 | 5630388.428 2000 |
| 323055630200746 | 305649.123 | 5630615.067 2000 |
| 323055630200750 | 305583.447 | 5630534.603 2000 |
| 323055630201300 | 305728.325 | 5630693.085 2000 |
| 323055630201301 | 305690.337 | 5630546.467 2000 |
| 323055630201303 | 305645.478 | 5630774.944 2000 |
| 323055630400450 | 305810.556 | 5630799.010 2000 |

**Höhenanschluss:**

| Bezeichnung | Rechtswert | Hochwert  | Höhe    |
|-------------|------------|-----------|---------|
| 713         | 305571.0   | 5630374.4 | 203.962 |
| 715         | 305823.9   | 5630799.2 | 197.159 |

gesehen:  
Eschweiler, den  
Stadt Eschweiler

| Index | Änderung | gez. | bearb. | gepr. | Datum |
|-------|----------|------|--------|-------|-------|
|       |          |      |        |       |       |
|       |          |      |        |       |       |
|       |          |      |        |       |       |

Stadt Eschweiler

Ingenieurbüro  
H. Berg & Partner GmbH

Deutschland • Belgien • Luxemburg

**Vorplanung**

**Erneuerung Kanal und Straße Akazienhain**

**Lageplan Verkehrsanlagen 1/4**

gez.: Berg V., Datum: Mai 2021  
bearb.: Berg V., Proj.-Nr. AG:  
gepr.: Büttgen S., Proj.-Nr.: 86405  
Maßstab: 1:250, Blatt Nr.: V1, Index: -