



Besonderer Hinweis:

Die Darstellung der Versorgungsleitungen verbindet die durchführende Baufirma nicht von einer eigenen Leitungsabfrage. Die hier dargestellten Leitungen sind skizzenhaft aus analogen Plänen übernommen und sind nicht haftend für den Planer.

Grundlage aus der Vermessung der Stadt Eschweiler.

Planungslegende

<ul style="list-style-type: none"> — Straße Asphalt — Gehweg Pflaster — Gehweg Versickerungsfähiges Pflaster — Parkplatz Pflaster — Mischverkehrsfläche Pflaster — taktiles System 	<ul style="list-style-type: none"> — Bordstein, Läufertein — Einfahrt, anderes Pflastermaterial als Gehweg (zur Erkennbarkeit) — Baumscheibe — Pflanzgrube — Senke/Rinne
--	---

Legende der Ver- und Entsorgungsleitungen


Mischwasserkanal	vorh. gepl.	—
Lichtwellenleiter	vorh. gepl.	—
Gas	vorh. gepl.	—
Telekommunikation	vorh. gepl.	—
Fernmeldeleitung	vorh. gepl.	—
Trinkwasserleitung	vorh. gepl.	—
Niederspannungsleitung	vorh. gepl.	—
Net Cologne	vorh. gepl.	—
Mittelspannungsleitung	vorh. gepl.	—

Info:

Sämtliche Versorgungsleitungen sind nachrichtlich dargestellt.

Bestandslegende

— Flurstücksgrenze	⊗ Schachtdeckel	— Verkehrsampel
68 Flurstücksnummer	— Straßenablauf	— Andreaskreuz
— Gebäude	● Wasserschieber	— Eisenbahn
— Nebengebäude	— Hydrant	— Böschung
— Hausnummer	— Beleuchtung	— Mauerwerk
— Bestandshöhe	— Schaltkasten	
— Zaun	— Gaskappe	
— Verkehrsschild	— Abfallimer	
— Verkehrsampel	— Briefkasten	
— Parkplatz	— Durchlass	
— Poller	— Eingang / Einfahrt	
— Baum	— Fahnenmast	
— Hecke	— Kabelschacht	

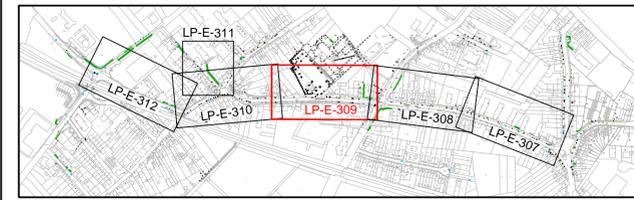

04					
03					
02					
01					
Rev.	Datum	geändert von	geprüft von	Änderungen	

Stadt Eschweiler
 Der Bürgermeister
 Johannes-Rau-Platz 1
 52249 Eschweiler
 02403-71-0

Anlage 4 Lageplan 309-1. Teilabschnitt Grachtstraße Richtung Feldstraße
 INGENIEURGESELLSCHAFT DR. ING. NACKEN MBH
 Leonhardstraße 23-27
 D - 52064 Aachen
 Datum, Unterschrift:
 Tel.: 0 24 1 / 94 26 17 - 0
 Fax: 0 24 1 / 94 26 17 - 28

Bauherr: Stadt Eschweiler	Plan-Nr.: LP-E-309
Projekt: Straßenbau Wilhelmstraße	Maßstab: 1:250
Bearbeitung: Lageplan Straßenbau	Phase: Entwurfsplanung
	Blattgröße: 1189x420 mm

Eschweiler, den gestehen: Amt für Tiefbau, Grünflächen und Baubewirtschaftung	Eschweiler, den gestehen: Abteilung für Straßenbau und Verkehr	Eschweiler, den gestehen: Abteilung für Straßenbau und Verkehr	Eschweiler, den gestehen: Ordnungsamt	Ges.: SL
Hochbau: Dipl.-Ing.	Hochbau: Dipl.-Ing.	Hochbau: Dipl.-Ing.	Erdbau: Dipl.-Ing.	Gespr.: MFK
				Datum: 20.08.2021
				Proj.-Nr.: SES-1802