


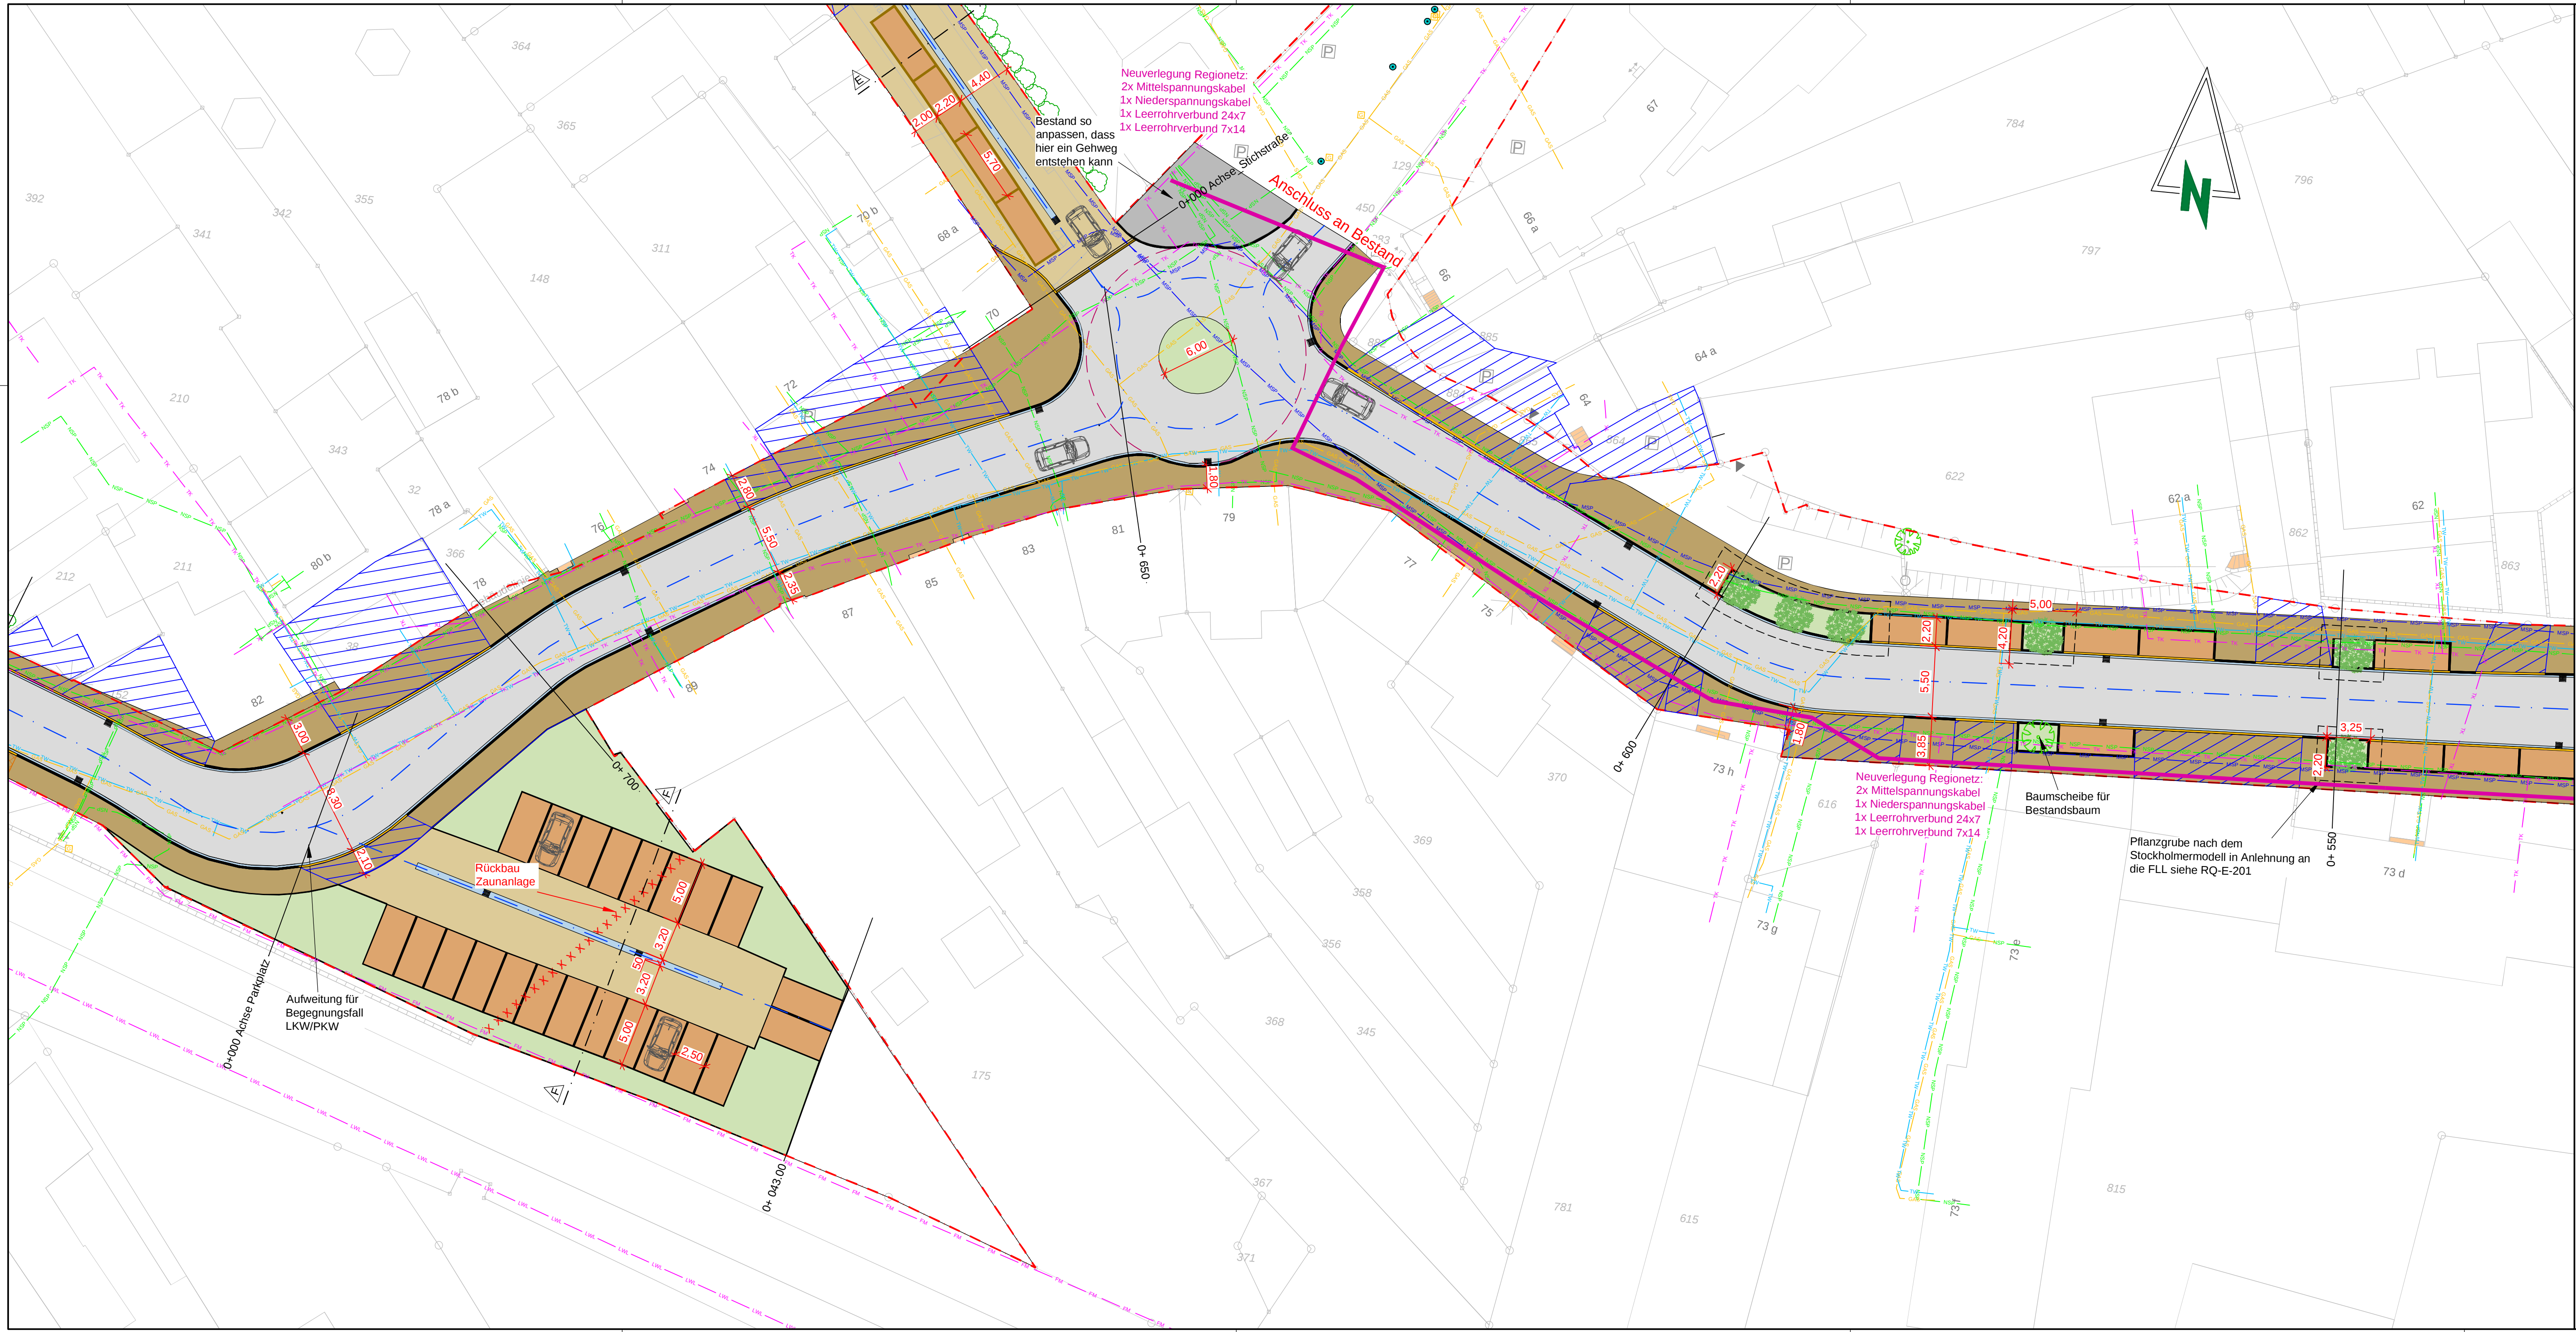

Besonderer Hinweis:

Die Darstellung der Versorgungsleitungen entbindet die durchführende Baufirma nicht von einer eigenen Leitungsabfrage. Die hier dargestellten Leitungen sind skizzenhaft aus analogen Plänen übernommen und sind nicht haftend für den Planer.

Grundlage aus der Vermessung der Stadt Eschweiler.

Planungslegende

- | | |
|--------------------------------------|---|
| Straße Asphalt | Bordstein, Läuferstein |
| Gehweg Pflaster | Einfahrt, anderes Pflastermaterial als Gehweg (zur Erkenntheit) |
| Gehweg Versickerungsfähiges Pflaster | Baumscheibe |
| Parkplatz Pflaster | Pflanzgrube |
| Mischverkehrsfläche Pflaster | Senke/Rinne |
| taktils System | |

Legende der Ver- und Entsorgungsleitungen


- | | | |
|------------------------|-------------|--|
| Mischwasserkanal | vorh. gepl. | |
| Lichtwellenleiter | vorh. gepl. | |
| Gas | vorh. gepl. | |
| Telekommunikation | vorh. gepl. | |
| Fernmeldeleitung | vorh. gepl. | |
| Trinkwasserleitung | vorh. gepl. | |
| Niederspannungsleitung | vorh. gepl. | |
| Net Cologne | vorh. gepl. | |
| Mittelspannungsleitung | vorh. gepl. | |

Info:

Sämtliche Versorgungsleitungen sind nachrichtlich dargestellt.

Bestandslegende

- | | | |
|------------------|--------------------|----------------|
| Flurstücksgrenze | Schachtdeckel | Verkehrssampel |
| Flurstücksnummer | Straßenablauf | Andreaskreuz |
| Gebäude | Wasserschieber | Eisenbahn |
| Nebengebäude | Hydrant | Böschung |
| Hausnummer | Beleuchtung | Mauerwerk |
| Bestandshöhe | Schalkasten | |
| Zaun | Gaskappe | |
| Verkehrsschild | Abfalleimer | |
| Verkehrssampel | Briefkasten | |
| Parkplatz | Durchlass | |
| Poller | Eingang / Einfahrt | |
| Baum | Fahnenmast | |
| Hecke | Kabelschacht | |

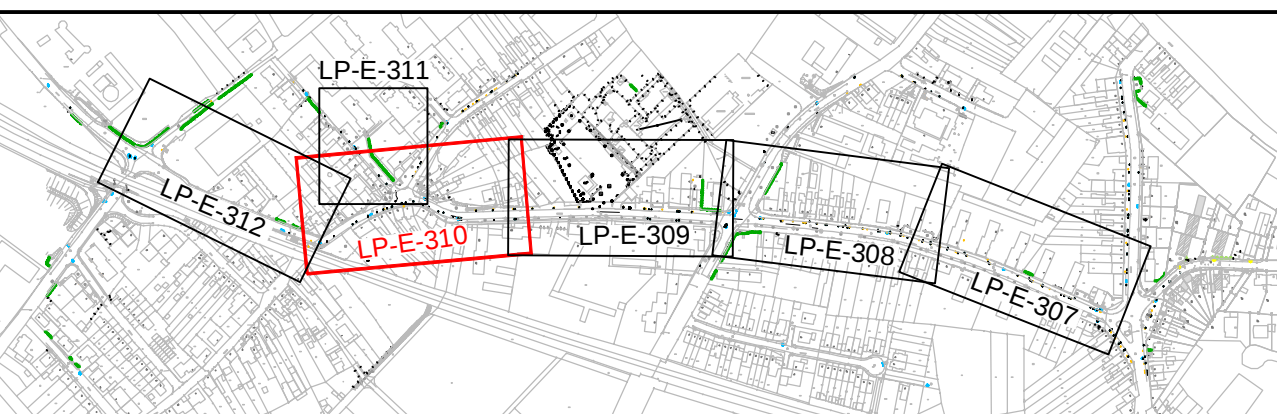

04					
03					
02					
01					
Rev.	Datum	geändert von	geprüft von	Änderungen	
Stadt Eschweiler Der Bürgermeister Johannes-Ray-Platz 1 52249 Eschweiler 02403-71-0					
INGENIEURGESELLSCHAFT DR. ING. NACKEN MBH Leonhardstraße 23-27 D - 52064 Aachen Anlage 5 Lageplan 310-2. Teilabschnitt Grachtstraße Richtung Feldstraße					
Datum, Unterschrift:					
Bauherr: Stadt Eschweiler			Plan-Nr.: LP-E-310		
Projekt: Straßenbau Wilhelmstraße			Maßstab: 1:250		
Benennung: Lageplan Straßenbau			Phase: Entwurfsplanung		
			Bauart: 1189x420 mm		
Eschweiler, den ges. von: Amt für Tiefbau, Grünflächen und Stadterneuerung	Eschweiler, den ges. von: Abteilung für Straßenraum und Verkehr	Eschweiler, den ges. von: Abteilung für Straßenraum und Verkehr	Eschweiler, den ges. von: Ordnungsamt	Gek.: SL Gepr.: MFK Datum: 20.08.2021 Proj.-Nr.: SES-1802	