


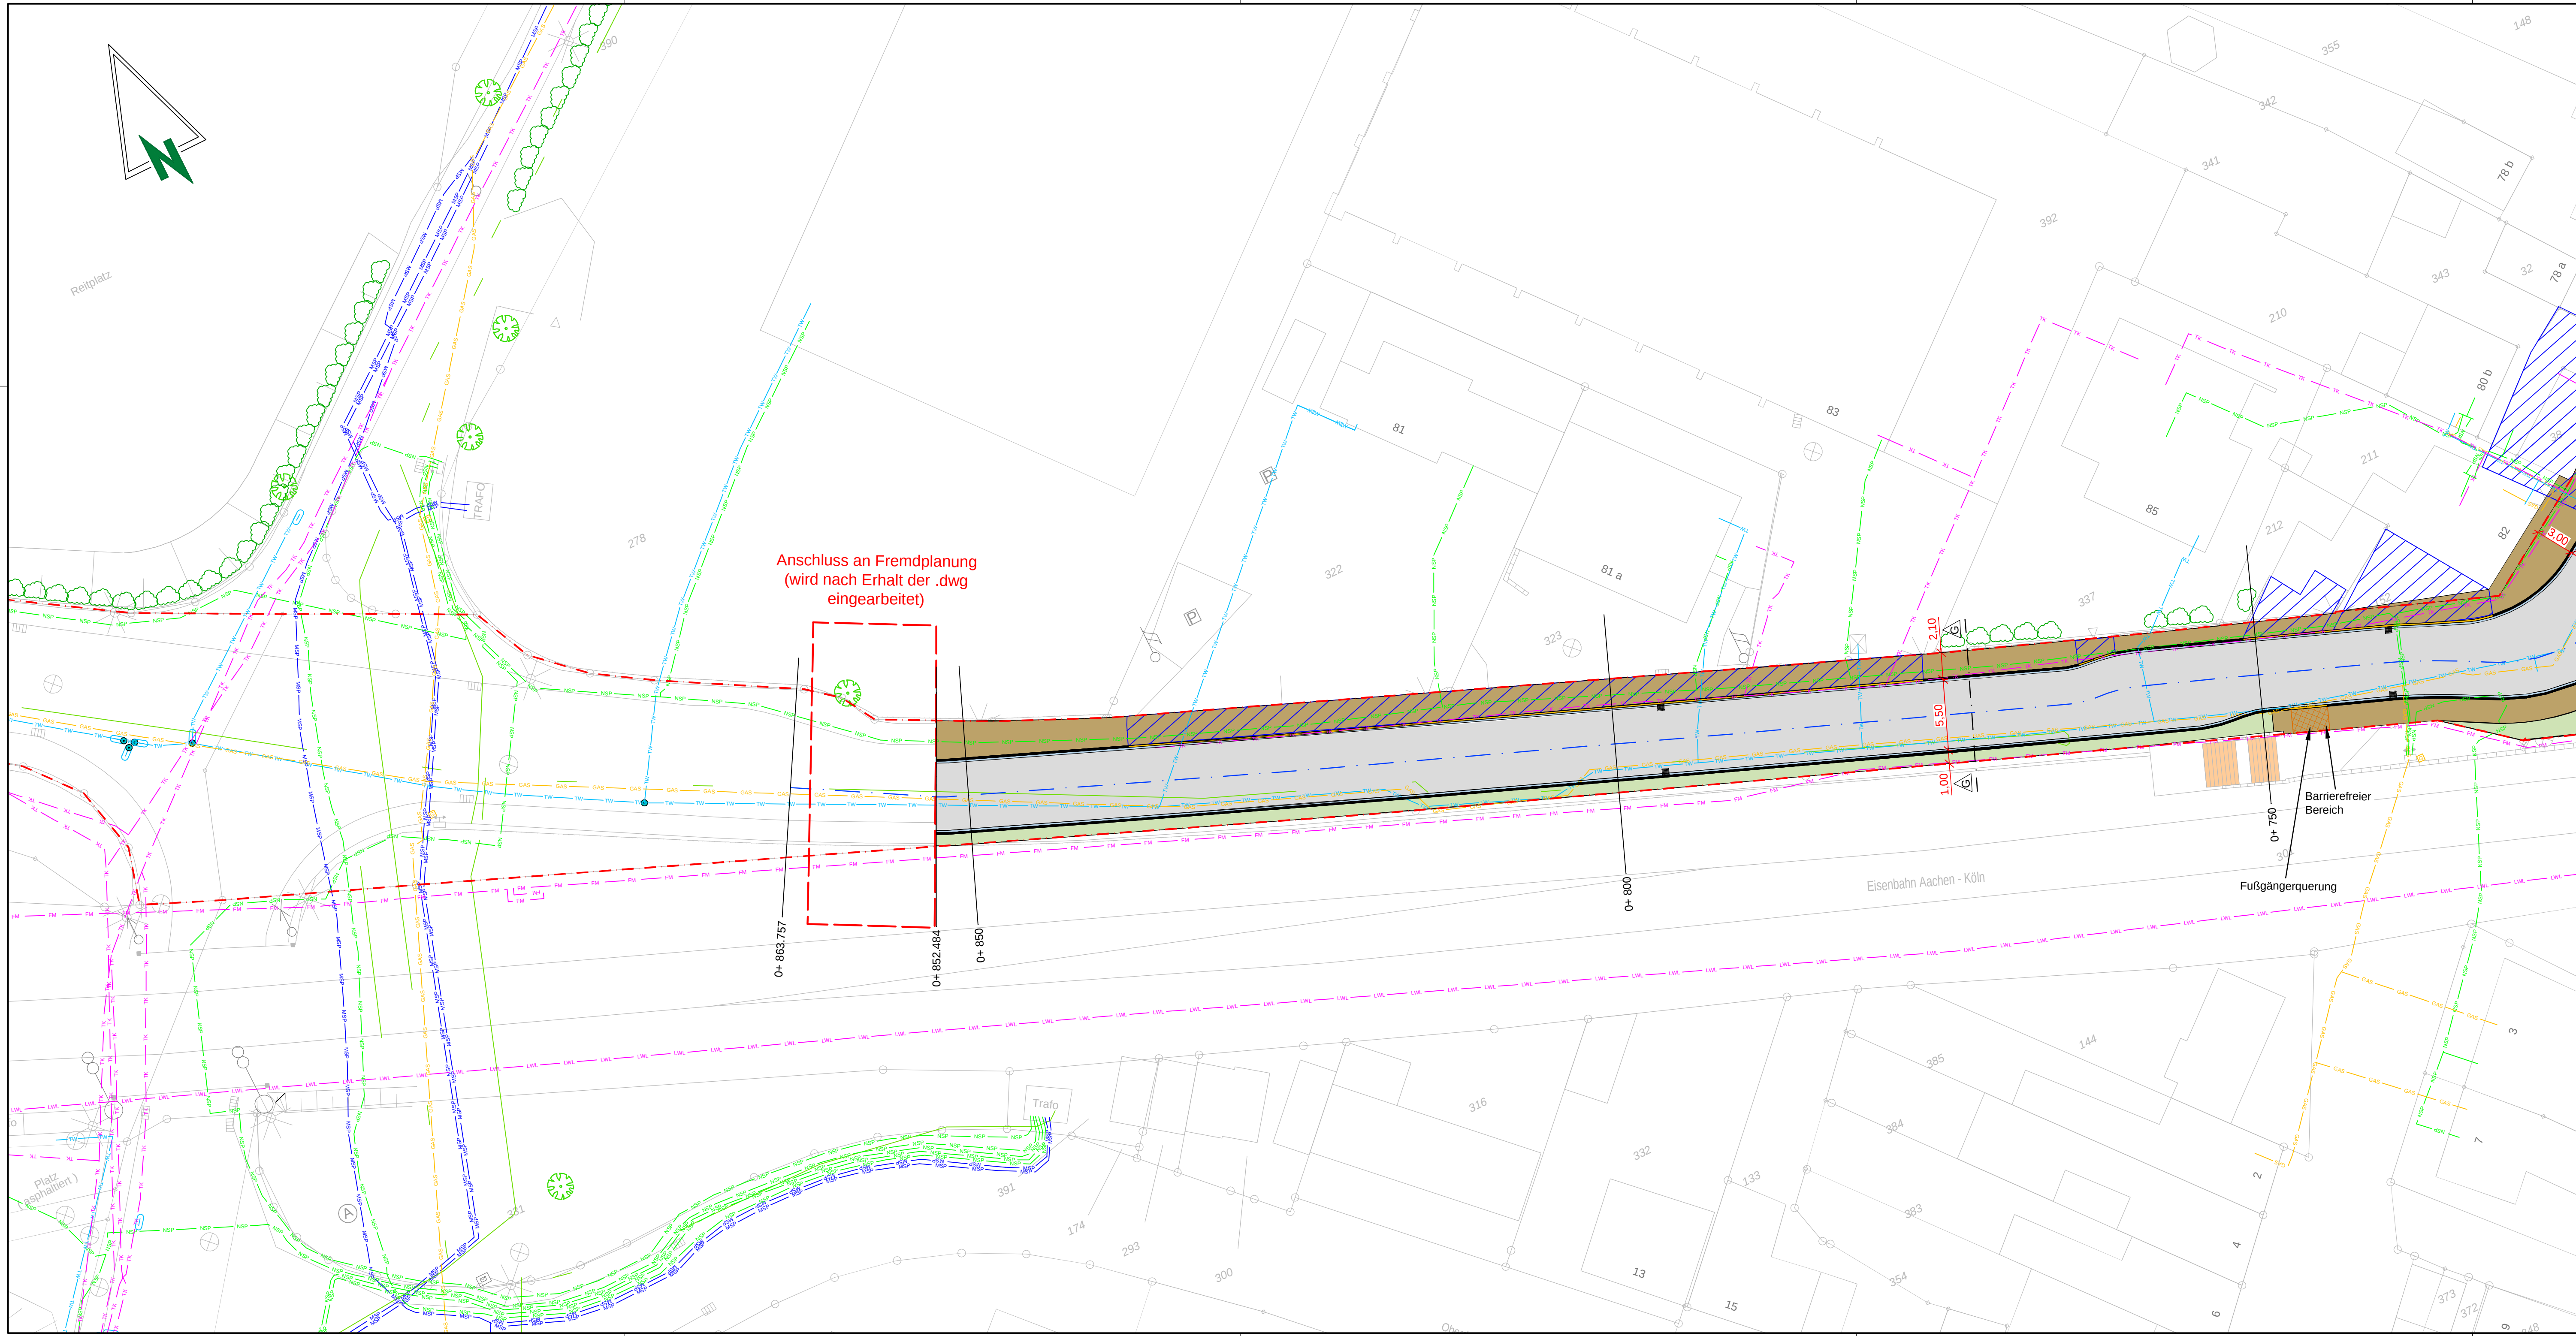

Besonderer Hinweis:

Die Darstellung der Versorgungsleitungen entbindet die durchführende Baufirma nicht von einer eigenen Leitungsabfrage. Die hier dargestellten Leitungen sind skizzenhaft aus analogen Plänen übernommen und sind nicht haftend für den Planer.

Grundlage aus der Vermessung der Stadt Eschweiler.

Planungslegende

- | | |
|--------------------------------------|---|
| Straße Asphalt | Bordstein, Läuferstein |
| Gehweg Pflaster | Einfahrt, anderes Pflastermaterial als Gehweg (zur Erkenntheit) |
| Gehweg Versickerungsfähiges Pflaster | Baumscheibe |
| Parkplatz Pflaster | Pflanzgrube |
| Mischverkehrsfläche Pflaster | Senke/Rinne |
| taktiles System | |

Legende der Ver- und Entsorgungsleitungen


- | | | |
|------------------------|-------------|--|
| Mischwasserkanal | vorh. gepl. | |
| Lichtwellenleiter | vorh. gepl. | |
| Gas | vorh. gepl. | |
| Telekommunikation | vorh. gepl. | |
| Fernmeldeleitung | vorh. gepl. | |
| Trinkwasserleitung | vorh. gepl. | |
| Niederspannungsleitung | vorh. gepl. | |
| Net Cologne | vorh. gepl. | |
| Mittelspannungsleitung | vorh. gepl. | |

Info:

Sämtliche Versorgungsleitungen sind nachrichtlich dargestellt.

Bestandslegende

- | | | |
|------------------|--------------------|----------------|
| Flurstücksgrenze | Schachtdeckel | Verkehrssampel |
| Flurstücksnummer | Straßenablauf | Andreskreuz |
| Gebäude | Wasserschieber | Eisenbahn |
| Nebengebäude | Hydrant | Böschung |
| Hausnummer | Beleuchtung | Mauerwerk |
| Bestandshöhe | Schalkasten | |
| Zaun | Gaskappe | |
| Verkehrsschild | Abfalleimer | |
| Verkehrssampel | Briefkasten | |
| Parkplatz | Durchlass | |
| Poller | Eingang / Einfahrt | |
| Baum | Fahnenmast | |
| Hecke | Kabelschacht | |

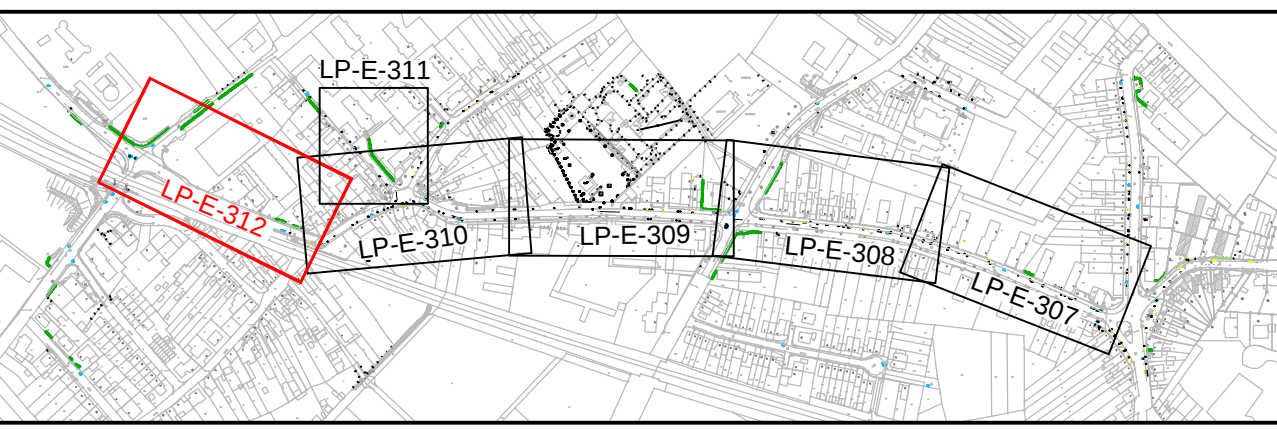

04					
03					
02					
01					
Rev.	Datum	geändert von	geprüft von	Änderungen	



Stadt Eschweiler
Der Bürgermeister
Johannes-Rau-Platz 1
52449 Eschweiler
02403-71-0



INGENIEURGESELLSCHAFT DR. ING. NACKEN MBH
Leonhardstraße 23-27
D - 52064 Aachen

Datum, Unterschrift:
Tel.: 0 24 1 / 94 26 17 - 0
Fax: 0 24 1 / 94 26 17 - 28

Bauherr: Stadt Eschweiler				Plan-Nr.: LP-E-312	
Projekt: Straßenbau Wilhelmstraße				Maßstab: 1:250	
Benennung: Lageplan Straßenbau				Phase: Entwurfsplanung	
				Beitrag: 1189x420 mm	
Eschweiler, den gezeichnet: Herr: Teilbau, Gärtenflächen und Verkehrs		Eschweiler, den gezeichnet: Abteilung für Straßenraum und Verkehrs		Eschweiler, den gezeichnet: Ordnungsamt	
Hogelstein Drp.-Ing.		Hogelstein Drp.-Ing.		Hogelstein Drp.-Ing.	
				Gez.: SL	
				Gepr.: MFK	
				Datum: 20.08.2021	
				Proj.-Nr.: SES-1802	