


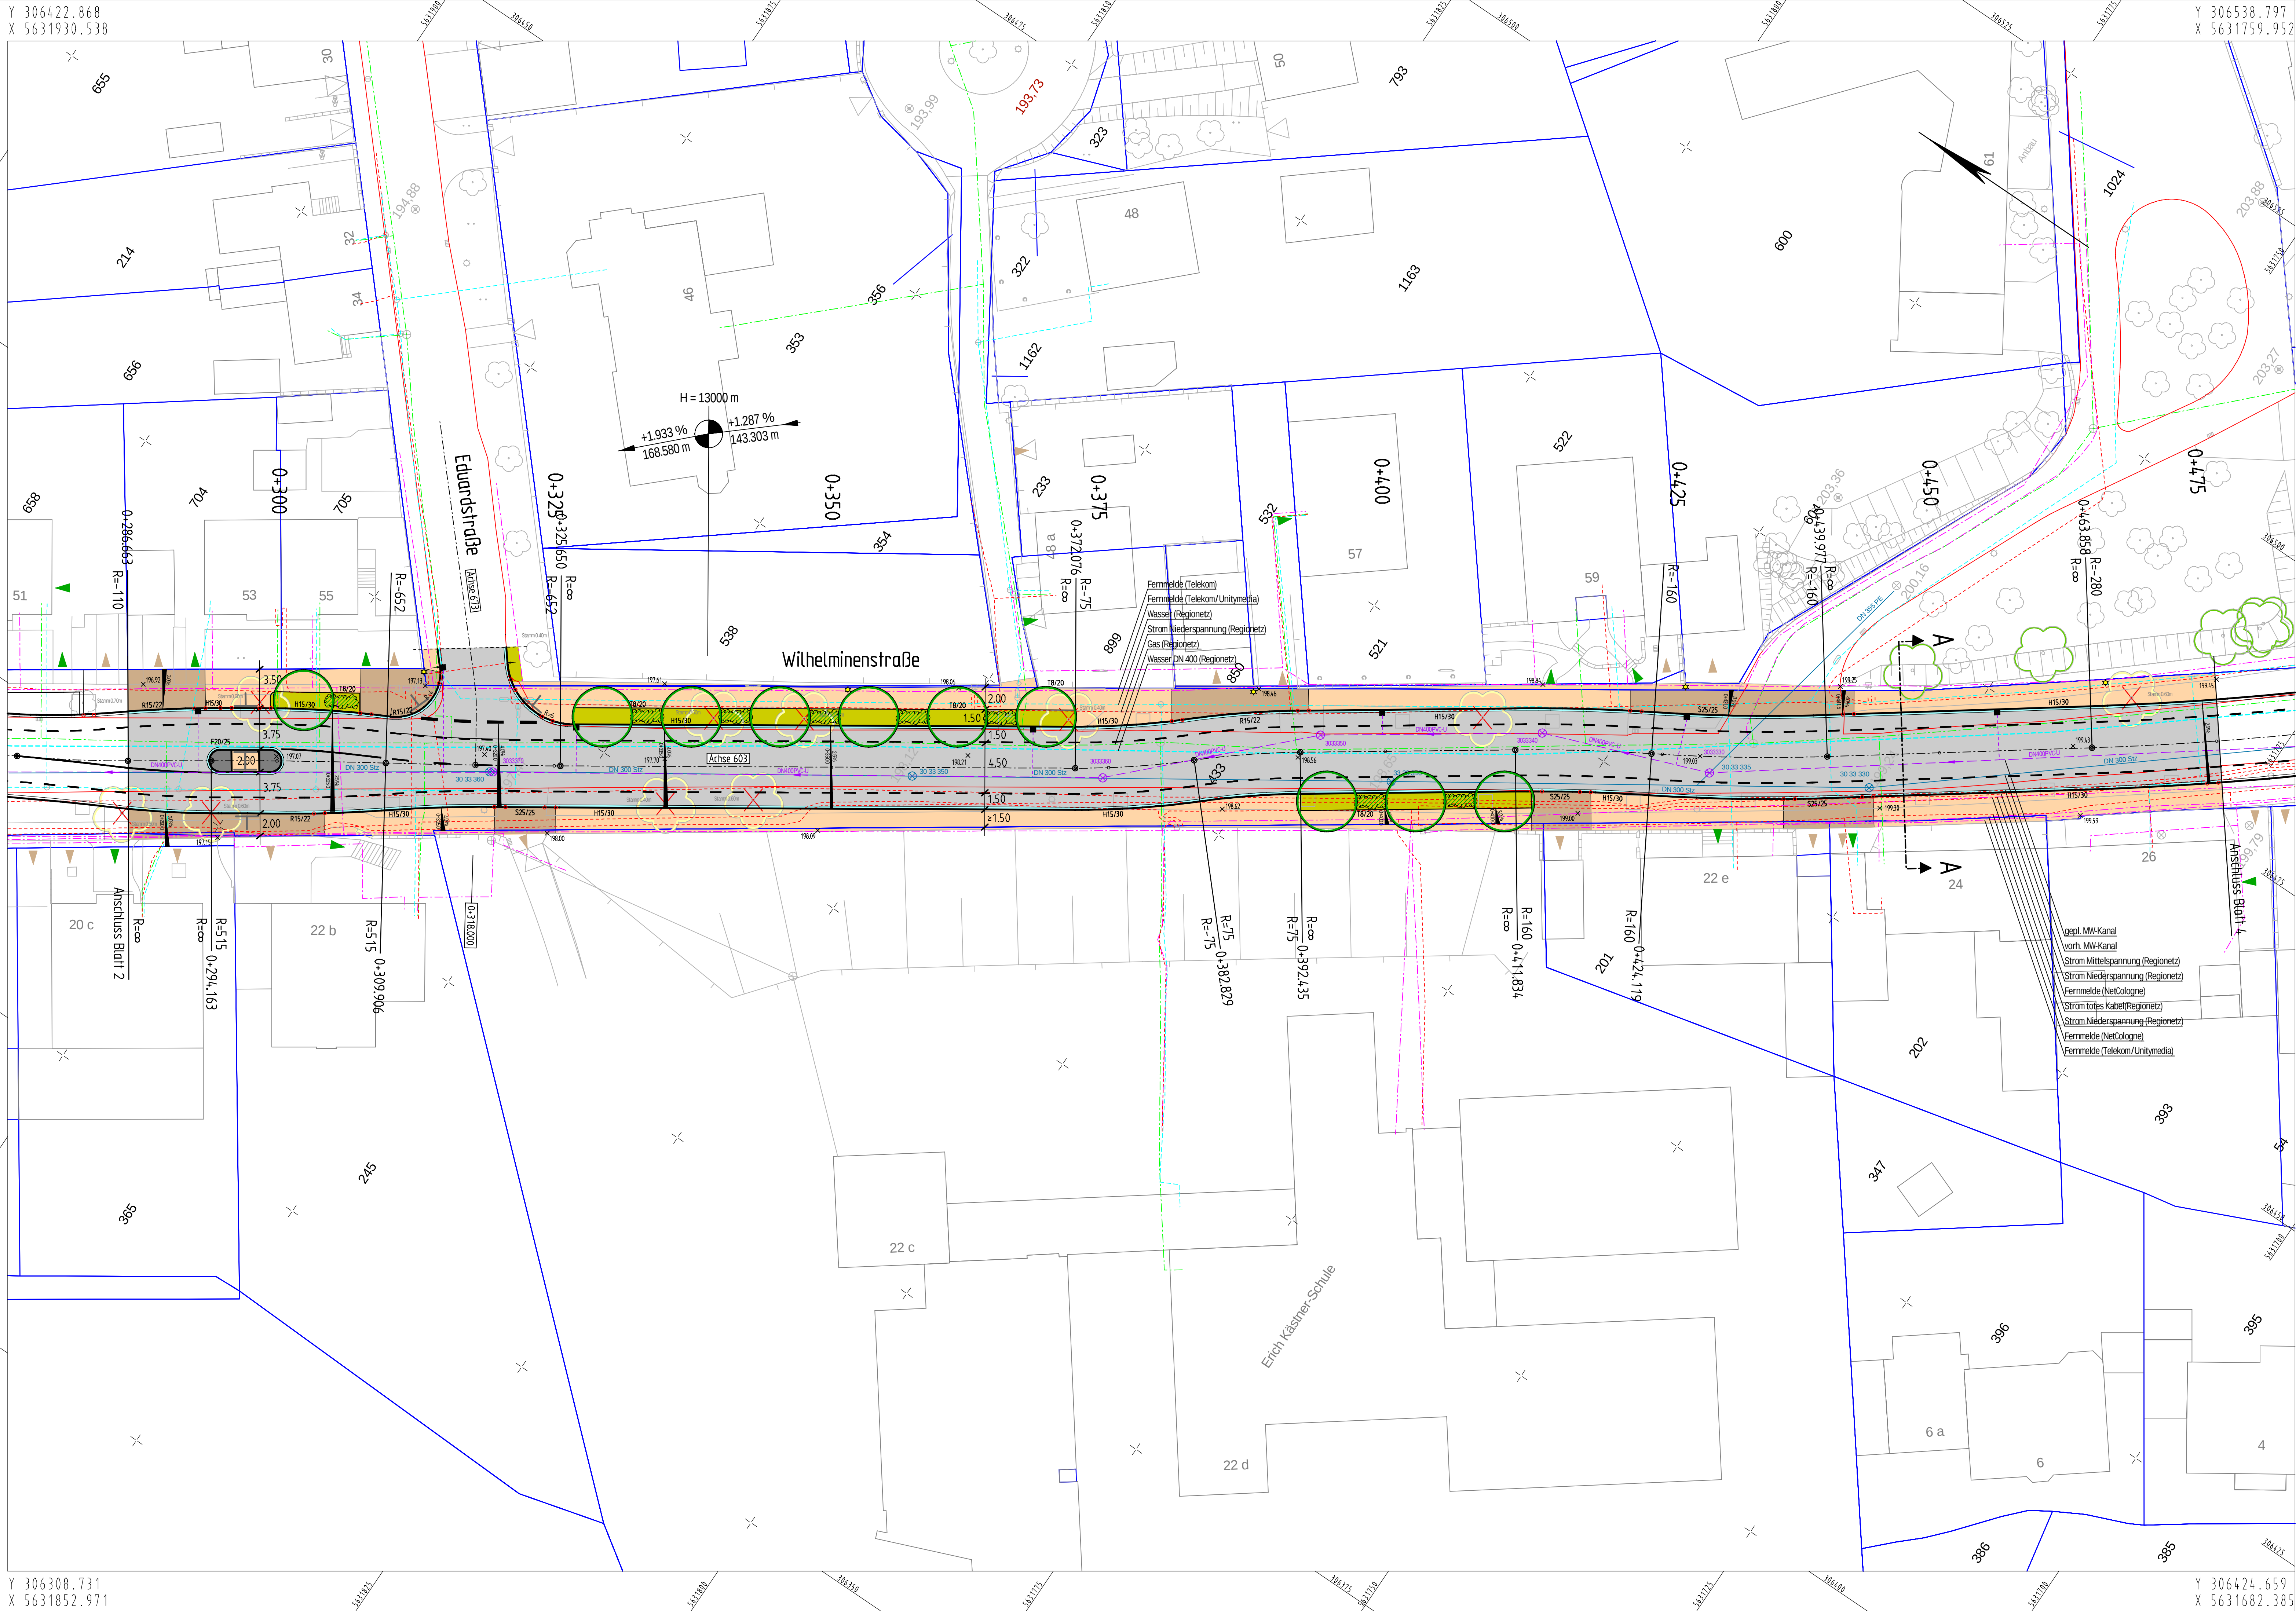

Fahrbahn

Gehweg

Gehweg Zufahrtsbereich

Stellplatz / Fahrbahnteiler

Grünfläche

Schotter

Rinne

gepl. Mischwasserkanal
mit Angabe von Dimension, Material
und Pfeilrichtung

vorh. Mischwasserkanal

Strom Regionetz

Gas Regionetz

Wasser Regionetz

Fernmeldeleitung Telekom/NetCologne

vorh. Fahrbahnrand

vorh. Zufahrt, vorh. Zugang

Bordsteinabsenkung

Kataster

Sitzbank / Abfallbehälter

Poller

vorh. Höhe

Querrungsstelle Barrierefrei

gepl. Baum

vorh. Baum (Nahbereich)

vorh. Baum

vorh. Baum entfällt

gepl. Beleuchtung

H = 10000 m

Neigungsberechnung mit Angabe von
Gefälle (-) und Steigung (+) in Prozent,
Länge der Gefälle (-) Strecke
und Halbmesser

2,5 %

2,5 % Querneigung

Hochpunkt

Tiefpunkt

gepl./ vorh. Straßenablauf

Es wird hiermit ausdrücklich darauf hingewiesen, dass die in den
Plänen enthaltenen Leistungsangaben unverbindlich sind
(nachrichtlich übernommen aus Unterlagen der
Versorgungsbetriebe, Stand 12/2016).
Für Vollständigkeit und Richtigkeit wird keine Haftung übernommen.

INDEX	ÄNDERUNG	GEZ.	DATUM
1	Darstellung Bäume	TB/AF	12.08.21
BALHERR: Stadt Eschweiler Der Bürgermeister Amt für Tiefbau, Grünflächen und Baubetriebshof			
PROJEKT: Friedhofsweg, Wilhelmminenstraße			
PLANER: ingenax GmbH Schulzelei Straße 27 D-52074 Aachen Tel.: +49(0)241-8949184-0 Fax.: +49(0)241-8949184-9 Email: mailbox@ingenax.de Internet: www.ingenax.de		Projekt-Nr.: 18-3990 Datum: 08.07.2019 Bearbeitet: Brocks Gezeichnet: Fuß Gesehen:	
PLANUNGSPHASE: Entwurfsplanung		UNTERLAGE/ BLATT-NR.: 3/3	
PLANBEZEICHNUNG: Lageplan 3 - Straßenbau		INDEX: MASSSTAB: 1:250	
66 - AMT FÜR TIEFBAU, GRÜNFLÄCHEN UND BAUBETRIEBSHOF ESCHWEILER, DEN		660 - STRASSENBAU UND VERKEHR ESCHWEILER, DEN	
I.A. HERR VOGELHEIM AMTSLEITER		I.A. HERR HANDELS ABTEILUNGSLEITER	
		660 - STRASSENBAU UND VERKEHR ESCHWEILER, DEN	
		I.A. HERR VERNER SACHBEARBEITER	