


Y 305973.223
X 5633658.141

Y 306104.250
X 5633626.684

Anlage: 2.2

Lagerplatz
(Baustoffe)

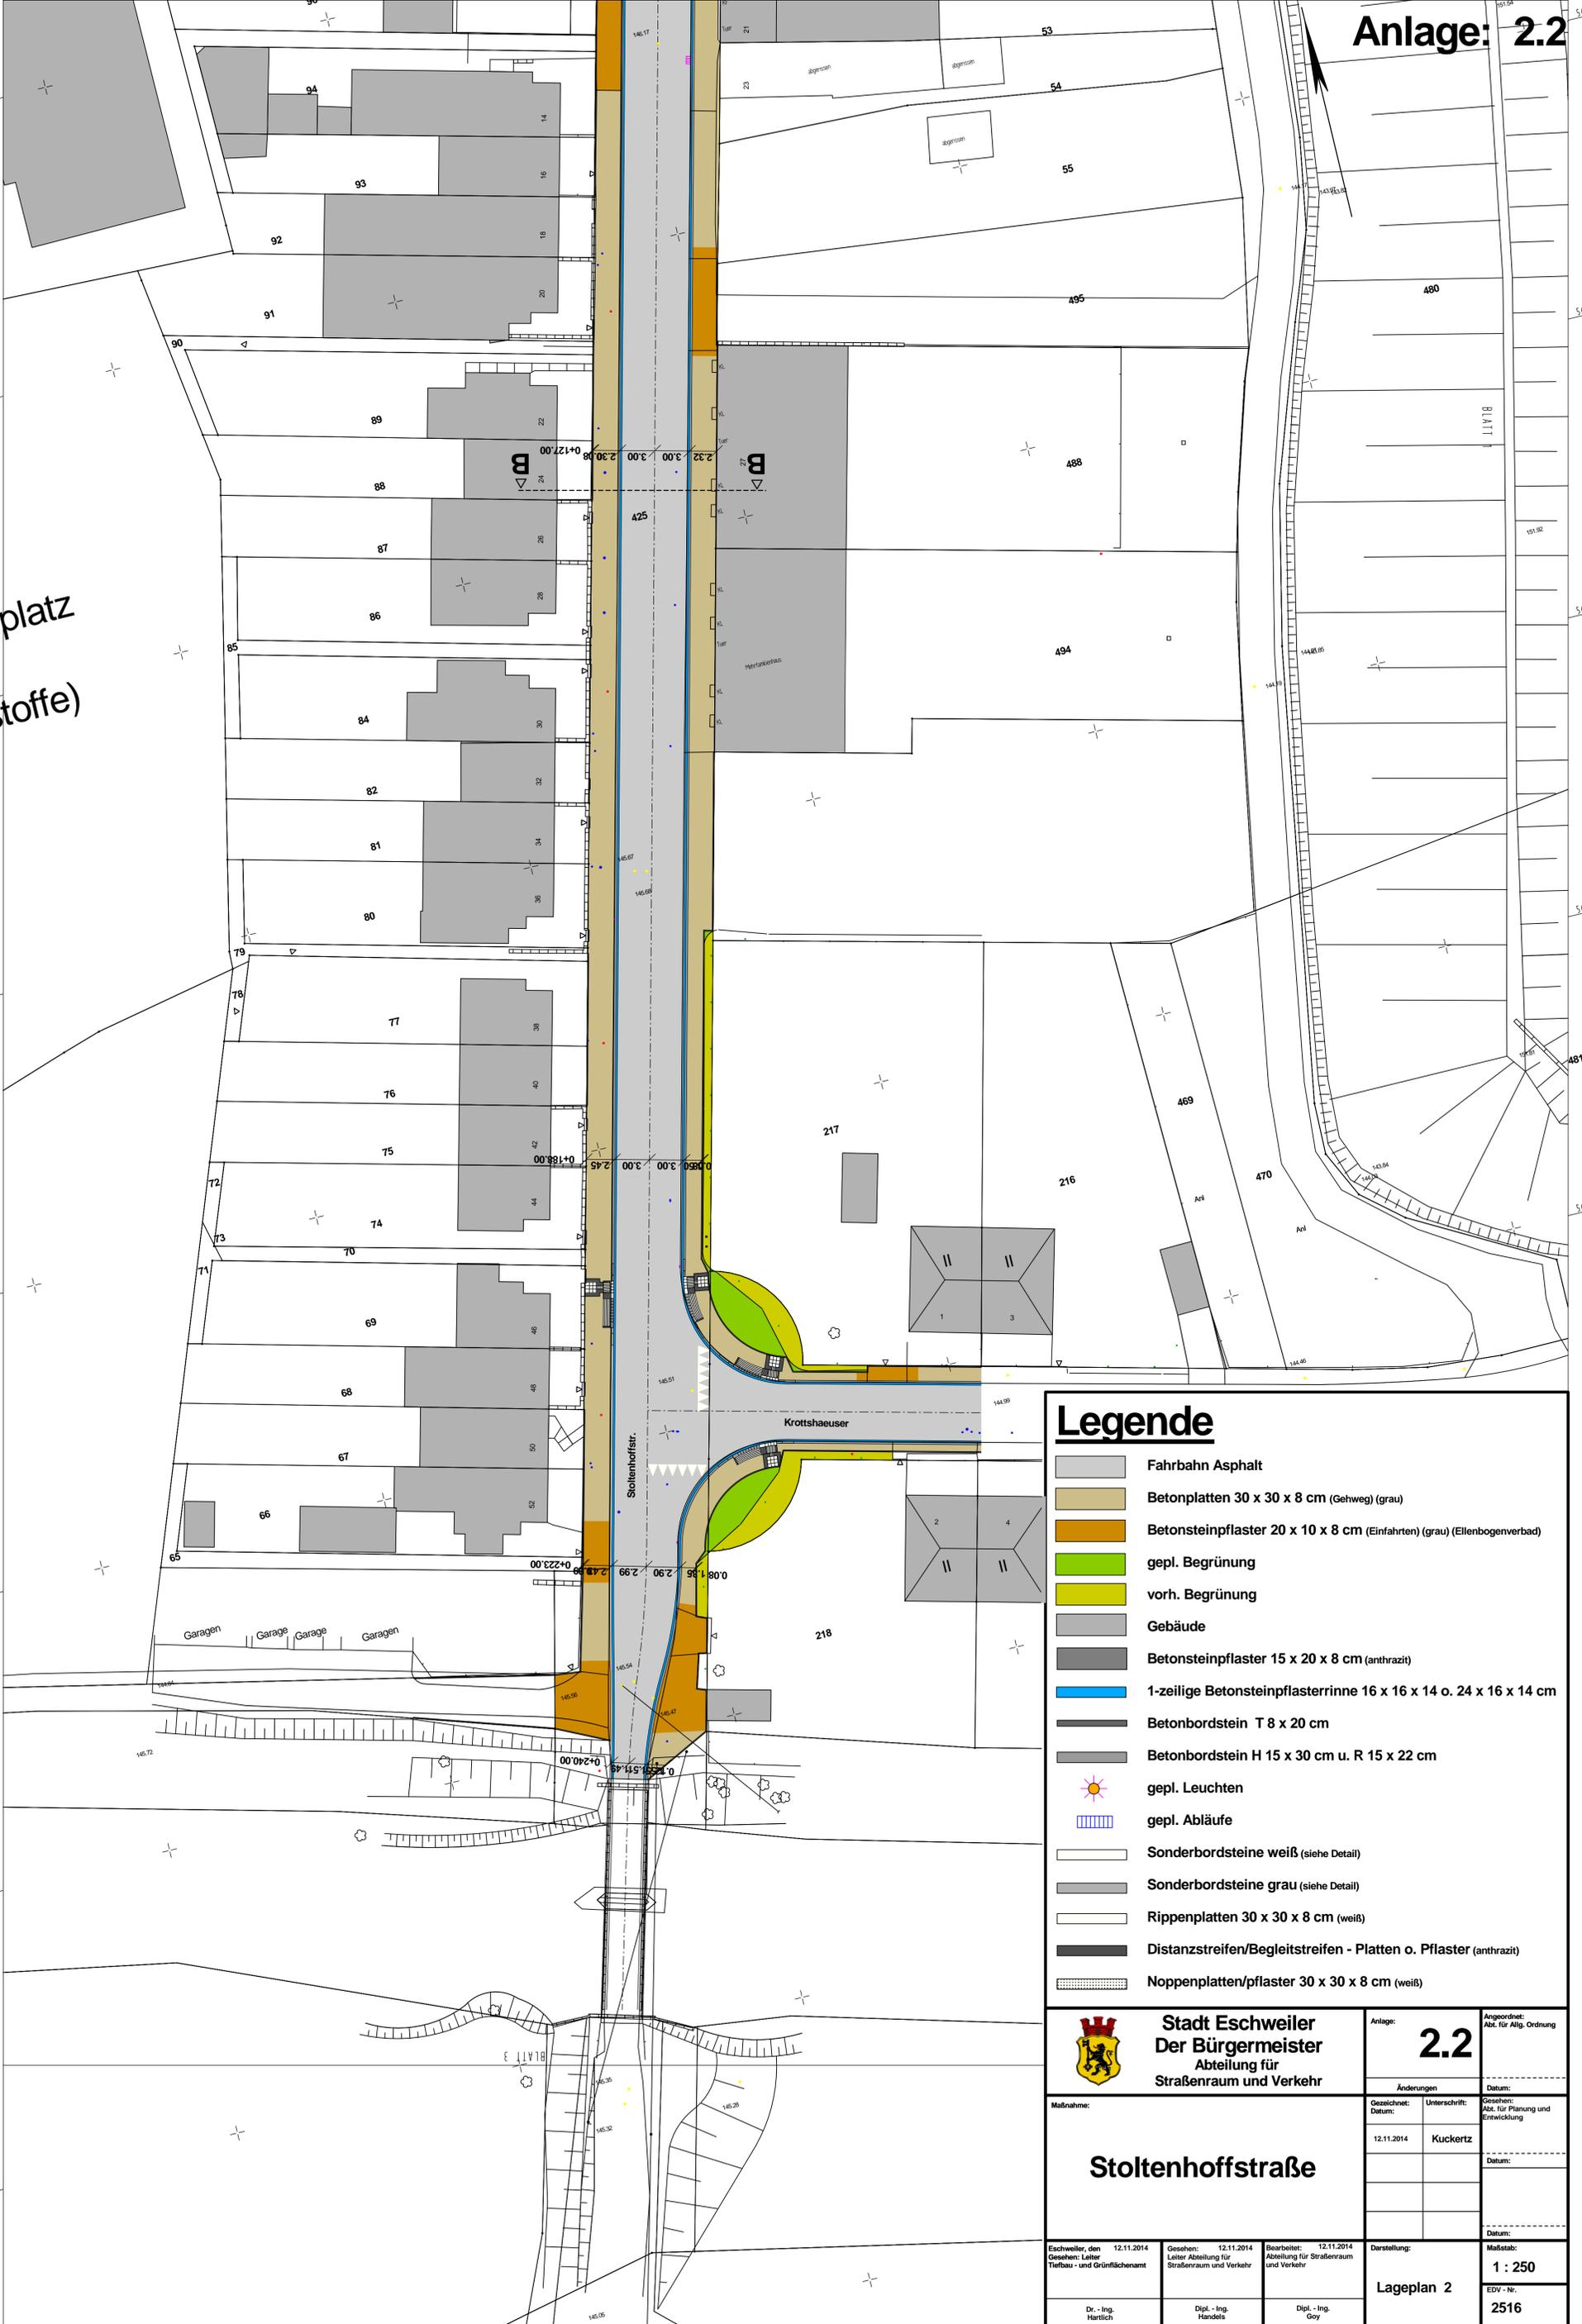

Legende

- Fahrbahn Asphalt
- Betonplatten 30 x 30 x 8 cm (Gehweg) (grau)
- Betonsteinpflaster 20 x 10 x 8 cm (Einfahrten) (grau) (Ellenbogenverbod)
- gepl. Begrünung
- vorh. Begrünung
- Gebäude
- Betonsteinpflaster 15 x 20 x 8 cm (anthrazit)
- 1-zeilige Betonsteinpflasterrinne 16 x 16 x 14 o. 24 x 16 x 14 cm
- Betonbordstein T 8 x 20 cm
- Betonbordstein H 15 x 30 cm u. R 15 x 22 cm
- gepl. Leuchten
- gepl. Abläufe
- Sonderbordsteine weiß (siehe Detail)
- Sonderbordsteine grau (siehe Detail)
- Rippenplatten 30 x 30 x 8 cm (weiß)
- Distanzstreifen/Begleitstreifen - Platten o. Pflaster (anthrazit)
- Noppenplatten/pflaster 30 x 30 x 8 cm (weiß)

Stadt Eschweiler Der Bürgermeister Abteilung für Straßenraum und Verkehr	Anlage: 2.2	Angeordnet: Abt. für Allg. Ordnung
	Änderungen:	Datum:
Stoltenhoffstraße	Gezeichnet: Datum: 12.11.2014	Unterschrift: Kuckertz
Maßnahme:	Gezeichnet: Datum:	Gezeichnet: Abt. für Planung und Entwicklung Datum:
Eschweiler, den 12.11.2014 Gesehen: Leiter Tiefbau- und Grünflächenamt	Gesehen: 12.11.2014 Leiter Abteilung für Straßenraum und Verkehr	Bearbeitet: 12.11.2014 Abteilung für Straßenraum und Verkehr
Dr.-Ing. Hentrich	Dipl.-Ing. Handels	Dipl.-Ing. Goy
Darstellung: Lageplan 2		Maßstab: 1 : 250 EDV-Nr.: 2516

Y 305926.475
X 5633463.424

Y 306013.745
X 5633442.472