


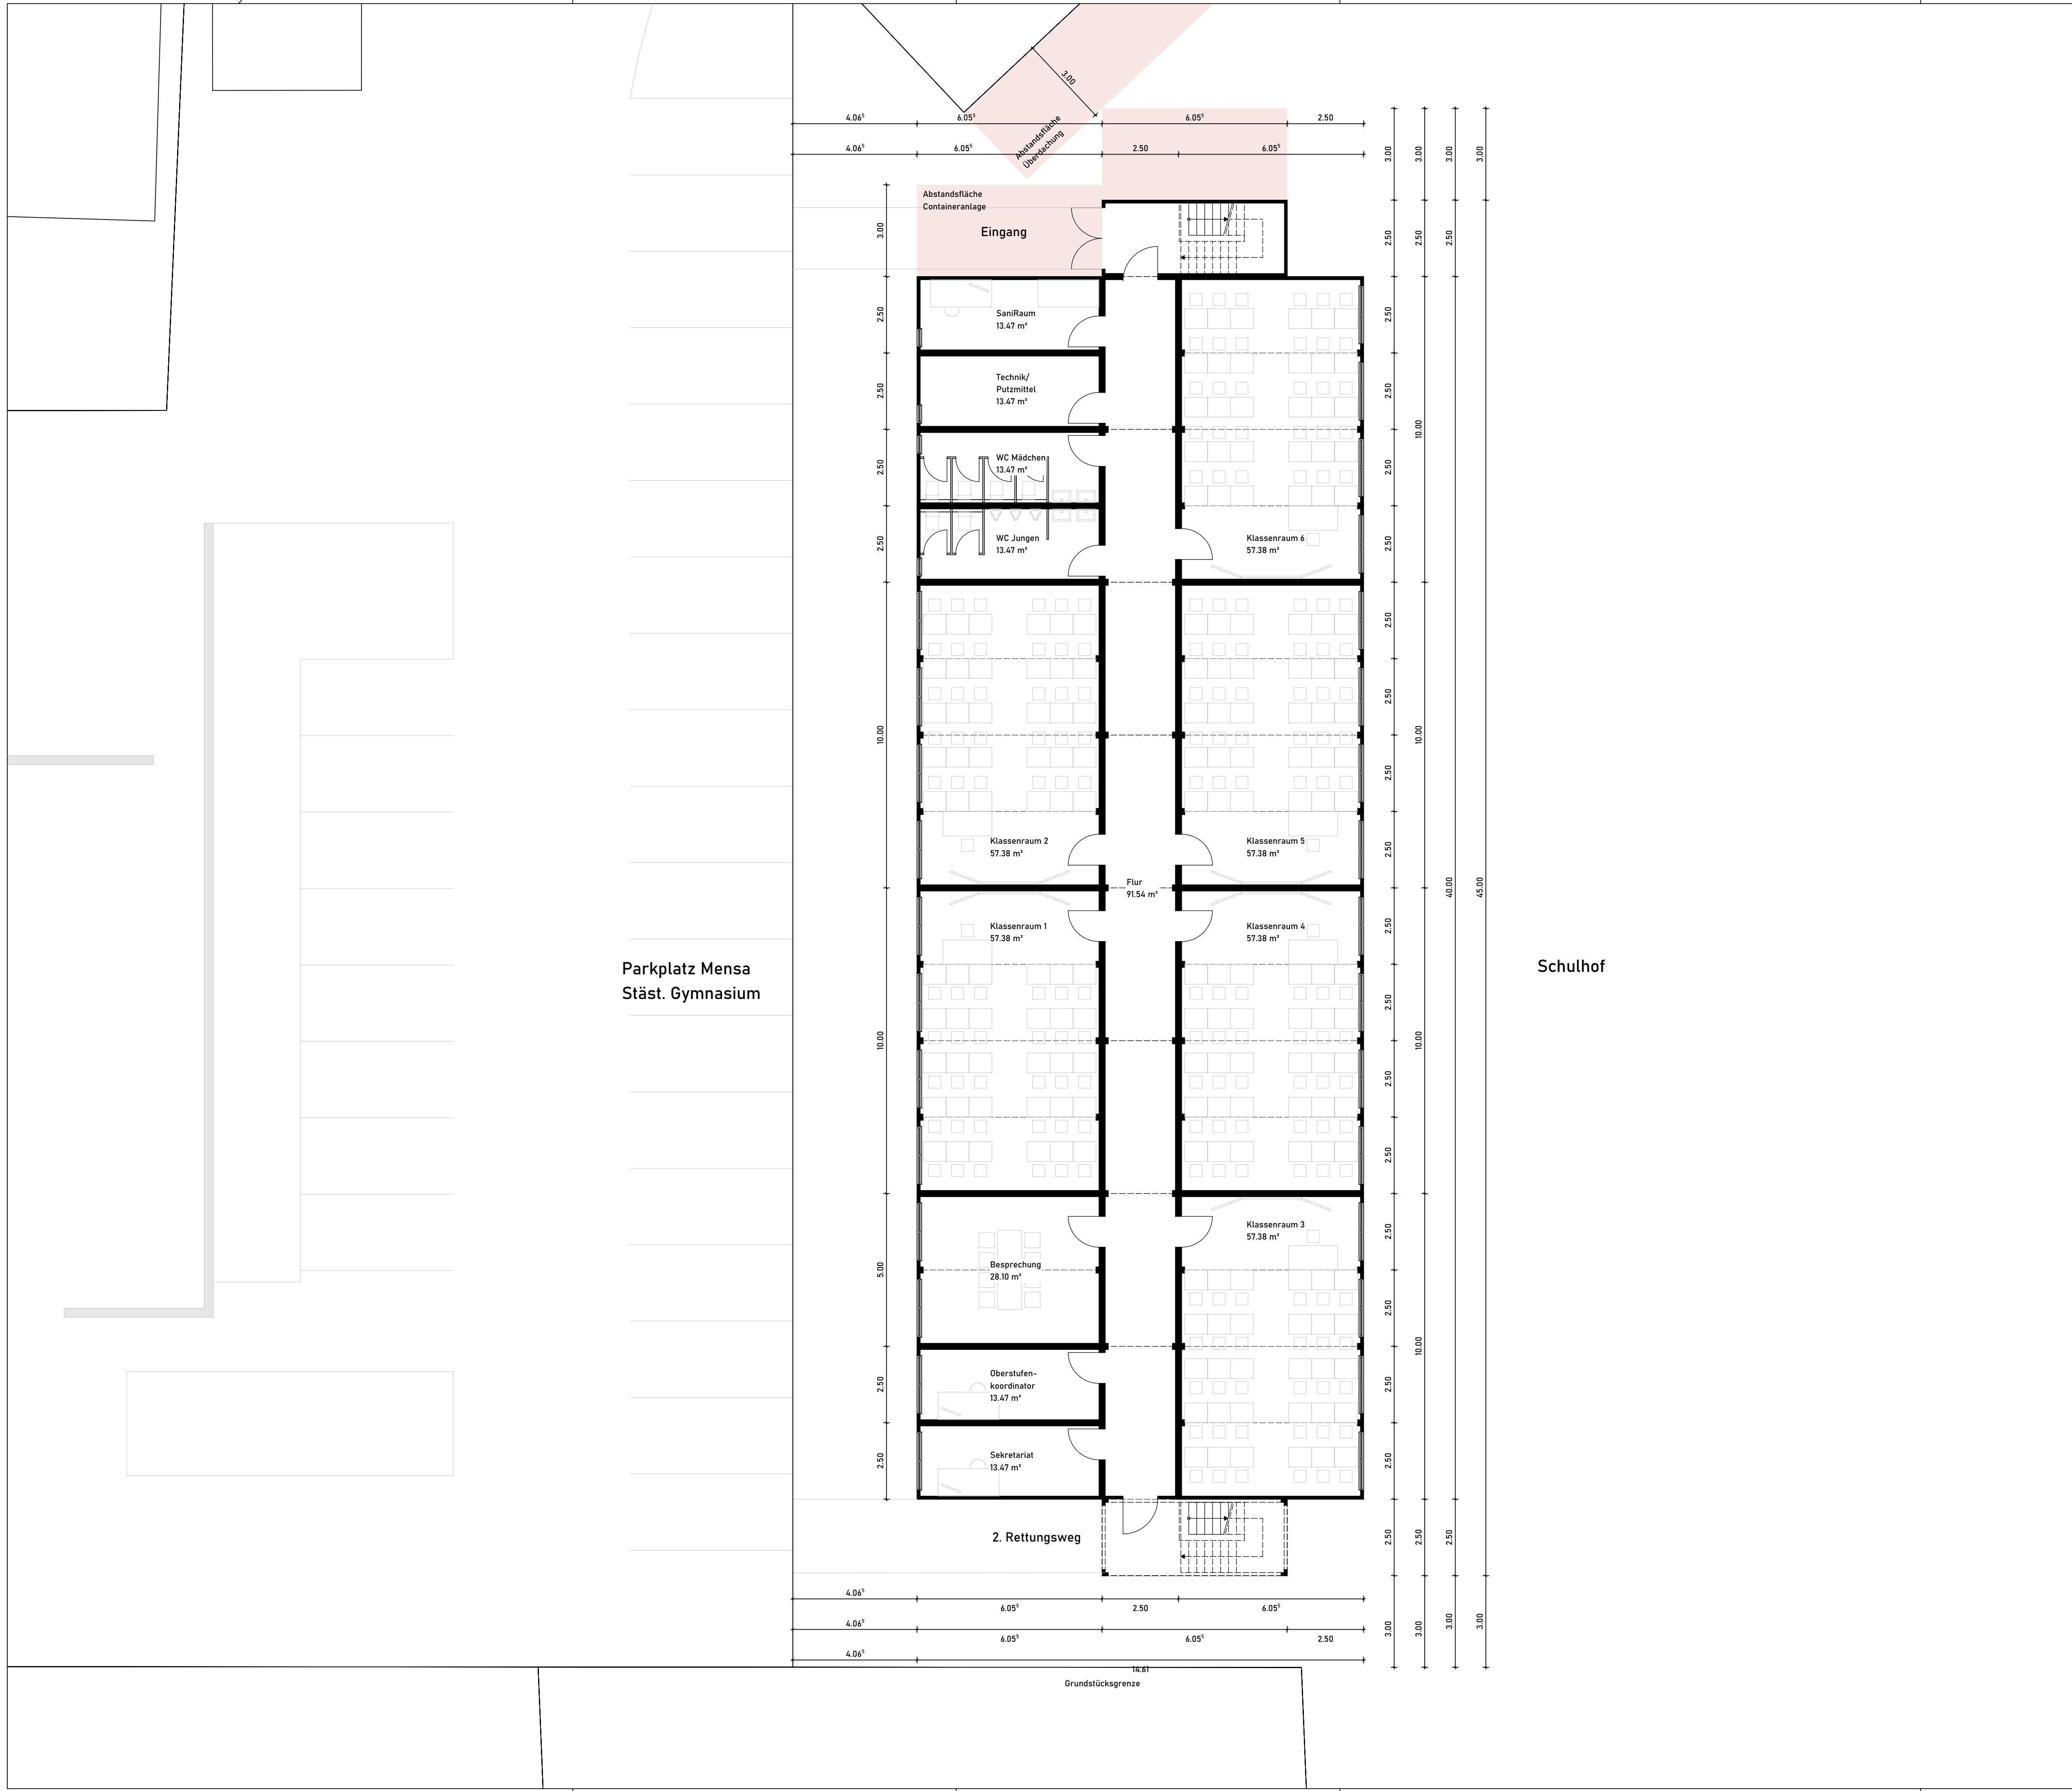

Projekt:
Containeranlage Städt. Gymnasium Eschweiler
Gartenstraße 36
52249 Eschweiler

Projektstand:
Entwurf

VORABZUG

Projektnr.: 2021_109	Plannummer: 100	Maßstab: 1:100	Planformat: Din A1	Datum: 02.02.2023
-------------------------	--------------------	-------------------	-----------------------	----------------------

Inhalt:
Grundriss EG

Index	Datum	Inhalt
A		
B		
C		
D		
E		

Bauherr:

Stadt Eschweiler

Johannes-Rau-Platz 1
52249 Eschweiler

Architekt:

wvr.
ARCHITEKTEN
Jülicher Straße 35
52249 Eschweiler
Fon 02403-9612150
Info@wvr-architekten.de

Planer: