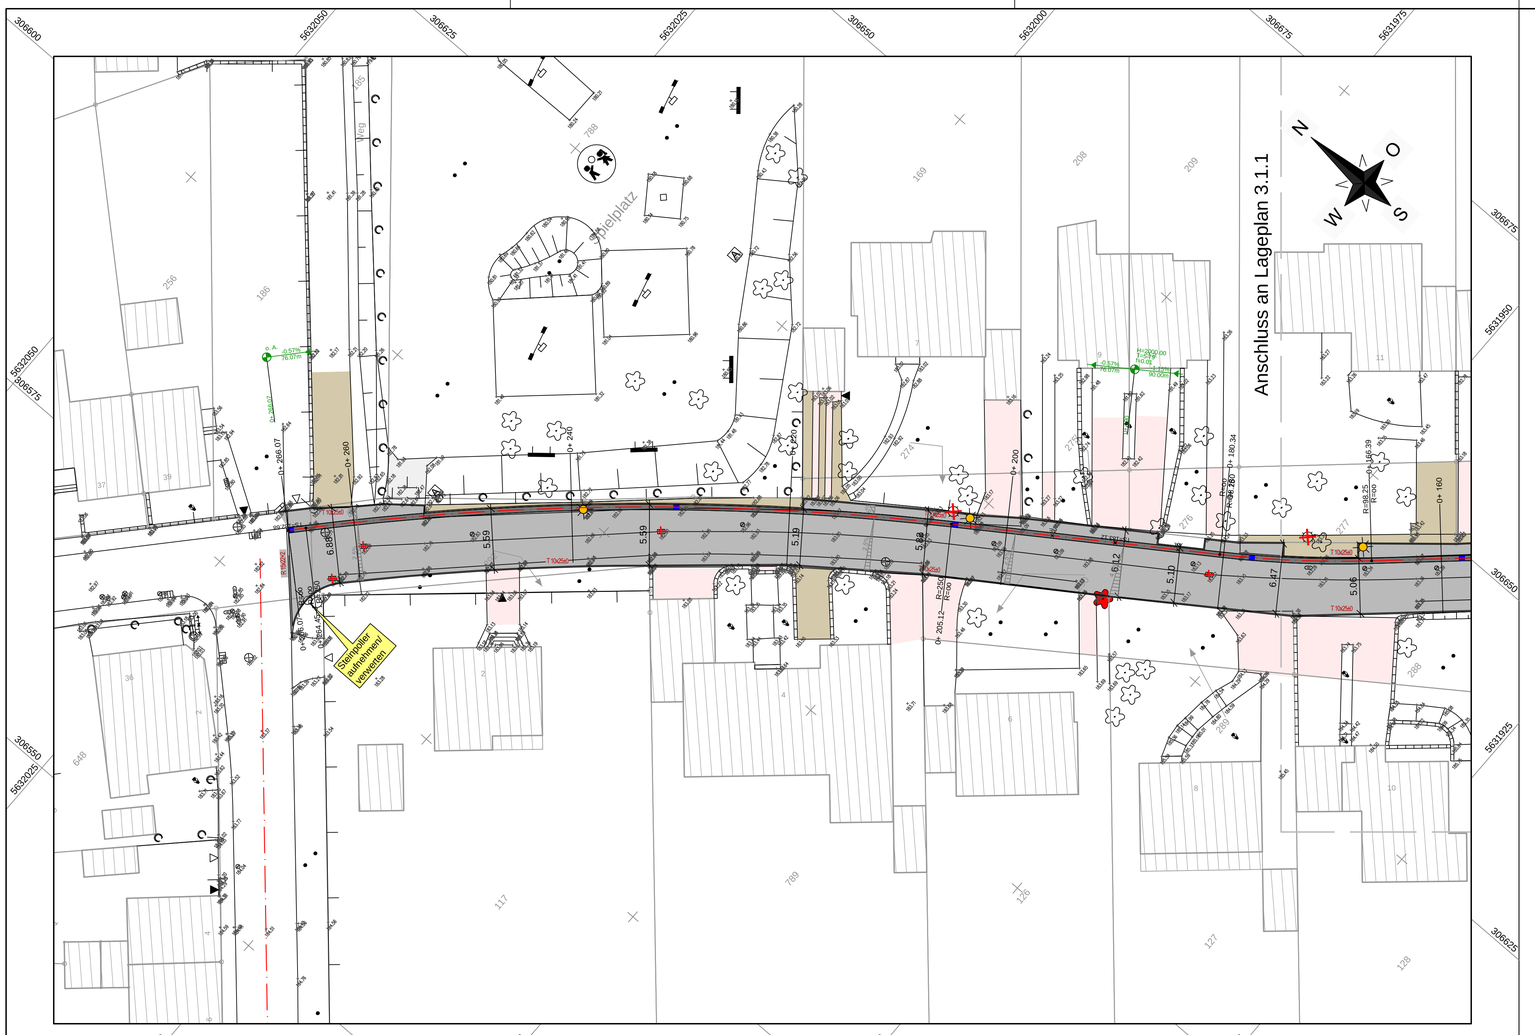

ZEICHENERKLÄRUNG

Straßenplanung

- Achse
- Neigungsbrechpunkt mit Angabe von:
  - Gefälle/Steigung in Prozent
  - Länge der Gefälle-/Steigungs-Strecke
  - Ausrundungshalbmesser H
  - Tangentenlänge T
  - Stichhöhe f
  - Station Tangentenschnittpunkt
- Tangentenschnittpunkt mit Höhenangabe
- Hoch-/ Tiefpunkt
- Ausrundungsanfang / -ende
- Fahrbahnquerneigung
- Asphaltbefestigung Fahrbahn
- Randanlagen
- Auftragböschung
- Abtragsböschung
- vorh. / entfällt / gepl. Straßenablauf/ gepl. 3-zeilige Rinne
- gepl. Baumbeet
- gepl. Straßenbeleuchtung (nachrichtliche Darstellung Planung Dritter, Stand: 05/2015)
- Rinnen-/Bordsteinbeschriftung 16x24x14 - Rinnenstein
  R 15x22 r=... - Rundbord mit Radius
  H 15x30+15 - Hochbord mit Antritt
  ÜS - Übergangsstein

Sonstiges

- Oben
  Böschung
  Unten
- Vermessung der Topografie
- Zaun/ Hecke
- Mauer
- entfallende städt. Bäume aufgrund der Baumaßnahme
- entfallende städt. Bäume aufgrund schlechter Vitalität (Entfernung auch ohne Baumaßnahme erforderlich)
- entfallende private Bäume aufgrund der Baumaßnahme
- vorh. Beleuchtung / entfällt
- vorh. Schaltkasten
- vorh. Schachtdeckel
- vorh. Gas-, Wasserschieber, vorh. Hydrant
- vorh. bituminöse Befestigung (Fahrbahn, Zufahrt)
- vorh. Pflasterflächen
- vorh. Schotterbefestigung/ Rasengittersteine

Blattübersicht

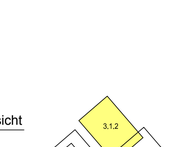

Rev.	Datum	geändert von	geprüft von	Änderungen
03				
02				
01				

ESCHWEILER mit Energie in die Zukunft!

Stadt Eschweiler
Der Bürgermeister
Johannes-Rau-Platz 1
52249 Eschweiler
Tel. 02403-71-0

HPC DAS INGENIEURUNTERNEHMEN
51588 Nümbrecht, Germany
Talstraße 12
Telefon: 0049 (0)2293/402-0
Telefax: 0049 (0)2293/402-99
Homepage: http://www.hpc.ag
E-Mail: nuembrecht@hpc.ag
INOGEN

Bauherr: Stadt Eschweiler	Plan-Nr.: 3.1.2
Projekt: Straßenausbau Im Hag	Maßstab: 1:250
Benennung: Lageplan, Achse 1, Station 0+170 bis 0+266.07	Phase.: Ausführungsplanung
	Blattgr.: 0,95m x 0,40m
Datum, Unterschrift:	Gez.: Gokus
	Gepr.:
	Datum:
HPC-AG	Prj-Nr.: 2143214

Diese Zeichnung ist urheberrechtlich geschützt. Eine unerlaubte Vervielfältigung sowie Weitergabe an Dritte verpflichtet zum Schadenersatz und kann strafrechtliche Folgen haben.

V:\2143214\Planung\Ausführungsplanung\Lageplan\Achse 1\2143214_3.1.2_Lageplan_Achse 1.dwg, 07.08.2023 15:04:39, Gokus