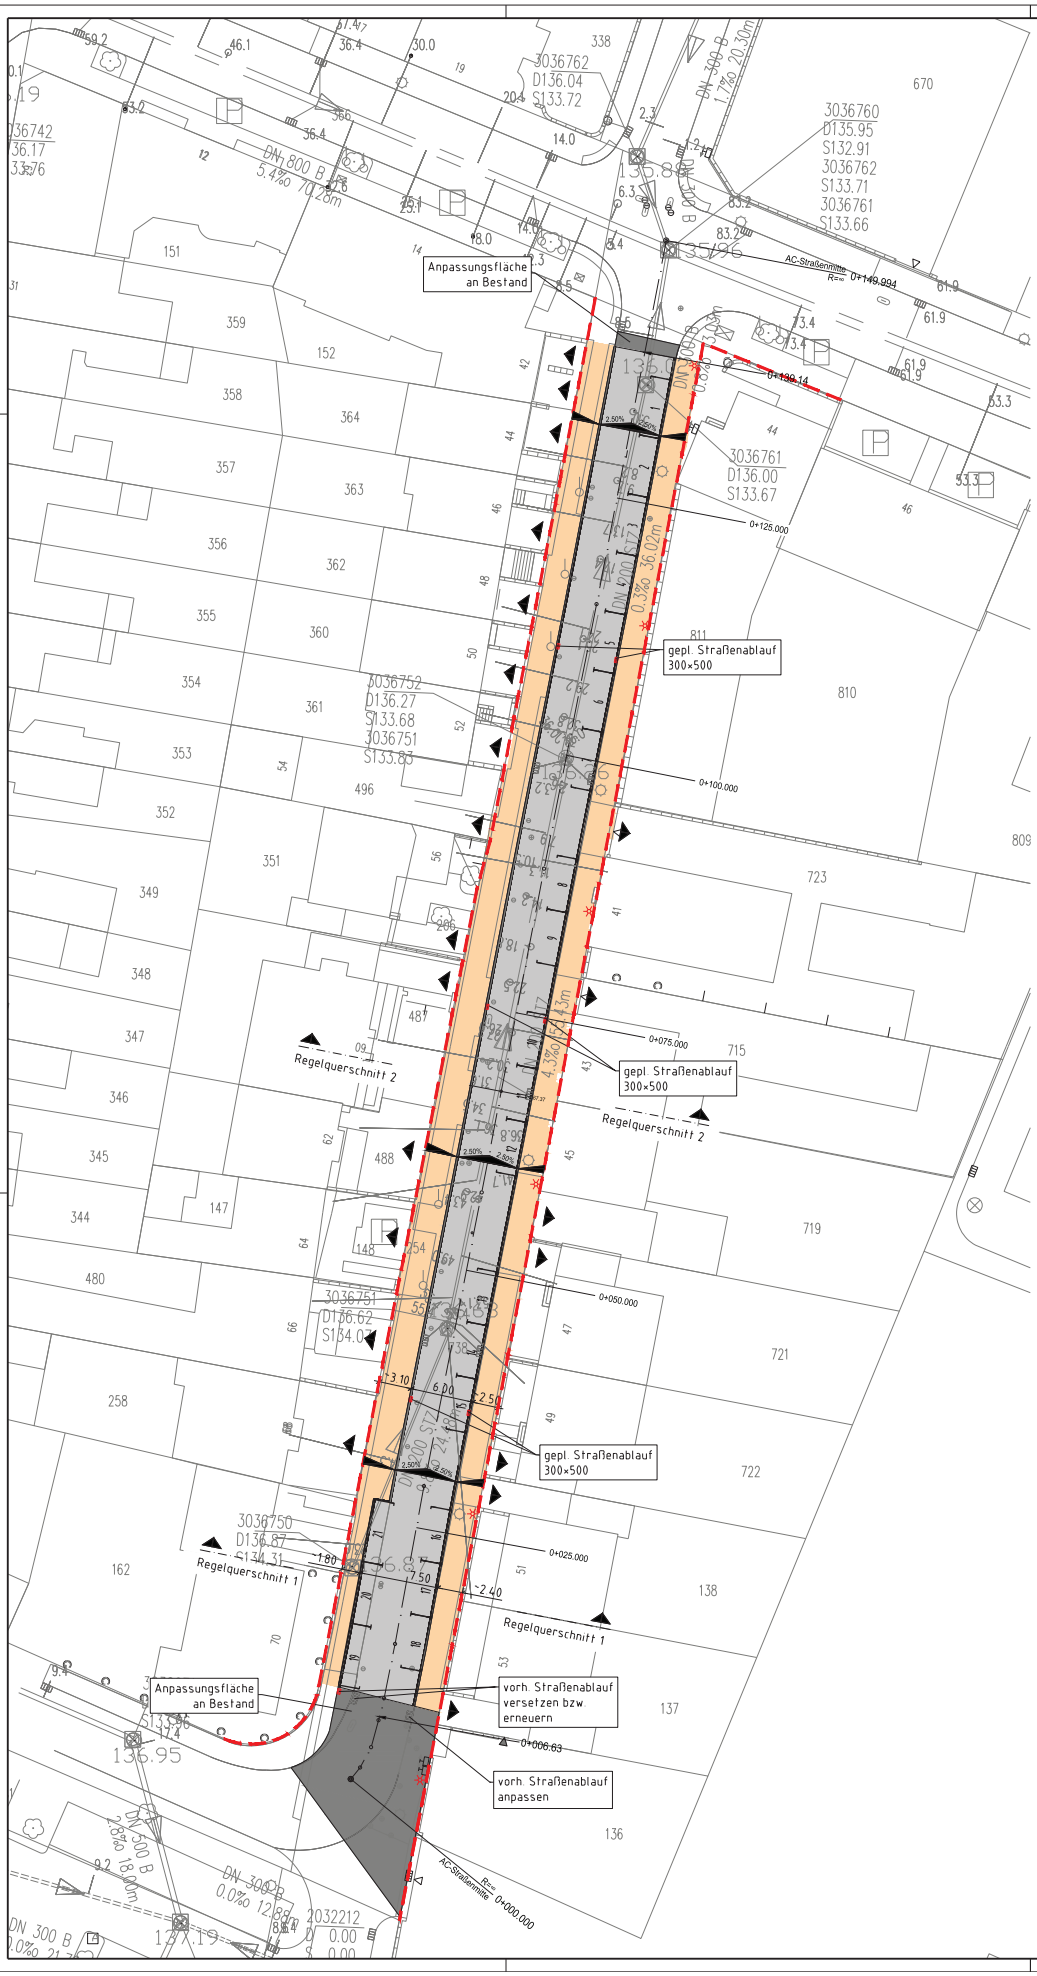

Anlage 3
Lageplan
Straßenbau Süd

N

Legende:

- Gehweg
- Fahrbahn
- Anpassungsfläche
- vorh. öffentliche Grenze
- Zufahrt Privatfläche
- gepl. Parkfläche
- Querneigung
- gepl. Straßenablauf
- gepl. Beleuchtungsmast

Index	Datum	Bearbeitet	Geprüft	Art der Änderung

Planung:

bft PLANUNG Ingenieure Architekten Gesamtplaner

BFT Planung GmbH
Im Süsterfeld 1 - 52072 Aachen
Fon +49 241 413570
post@bft-planung.de
www.bft-planung.de

VORABZUG

Auftraggeberin/Bauherrin:
Stadt Eschweiler
Johannes-Rau-Platz 1, 52249 Eschweiler

ESCHWEILER mit Energie in die Zukunft

StiftDatei	_BFT_Standard_2007_M250.ctb
CAD-System	AutoCad2015
Blattformat:	600x750

Bauvorhaben:
Neubau Verkehrsanlagen Hompeschstraße

	Datum	Name
Erstellt		Nip
Geprüft		

Projekt-Nr: 3000746

Planinhalt:
Entwurfsplan
Lageplan Straße

Plan-Nr: IU_3_XX_LP_XX_01

Maßstab: 1:250

Index:

pdf:

Datei: Z:\3000\3000746_Stadt Eschweiler_HompeschstraßeZeichnungen\03 Entwurf\DWG\3000746_IU_3_XX_LP_XX_01.dwg

Eschweiler, den: gesehen: Tiefbau- und Grünflächenamt	Eschweiler, den: gesehen: Abteilung für Straßenraum und Verkehr	Eschweiler, den: gesehen: Abteilung für Straßenraum und Verkehr	Eschweiler, den: gesehen: Abteilung für Gebäudemanagement und Gebäude
Hellrich Dr.-Ing.	Handels Dipl.-Ing.	Doy Dipl.-Ing.	Müller