Y 306389.906
X 5632170.997

Y 306371.832
X 5632040.998

Y 306252.725
X 5632190.070

Y 306234.651
X 5632060.070

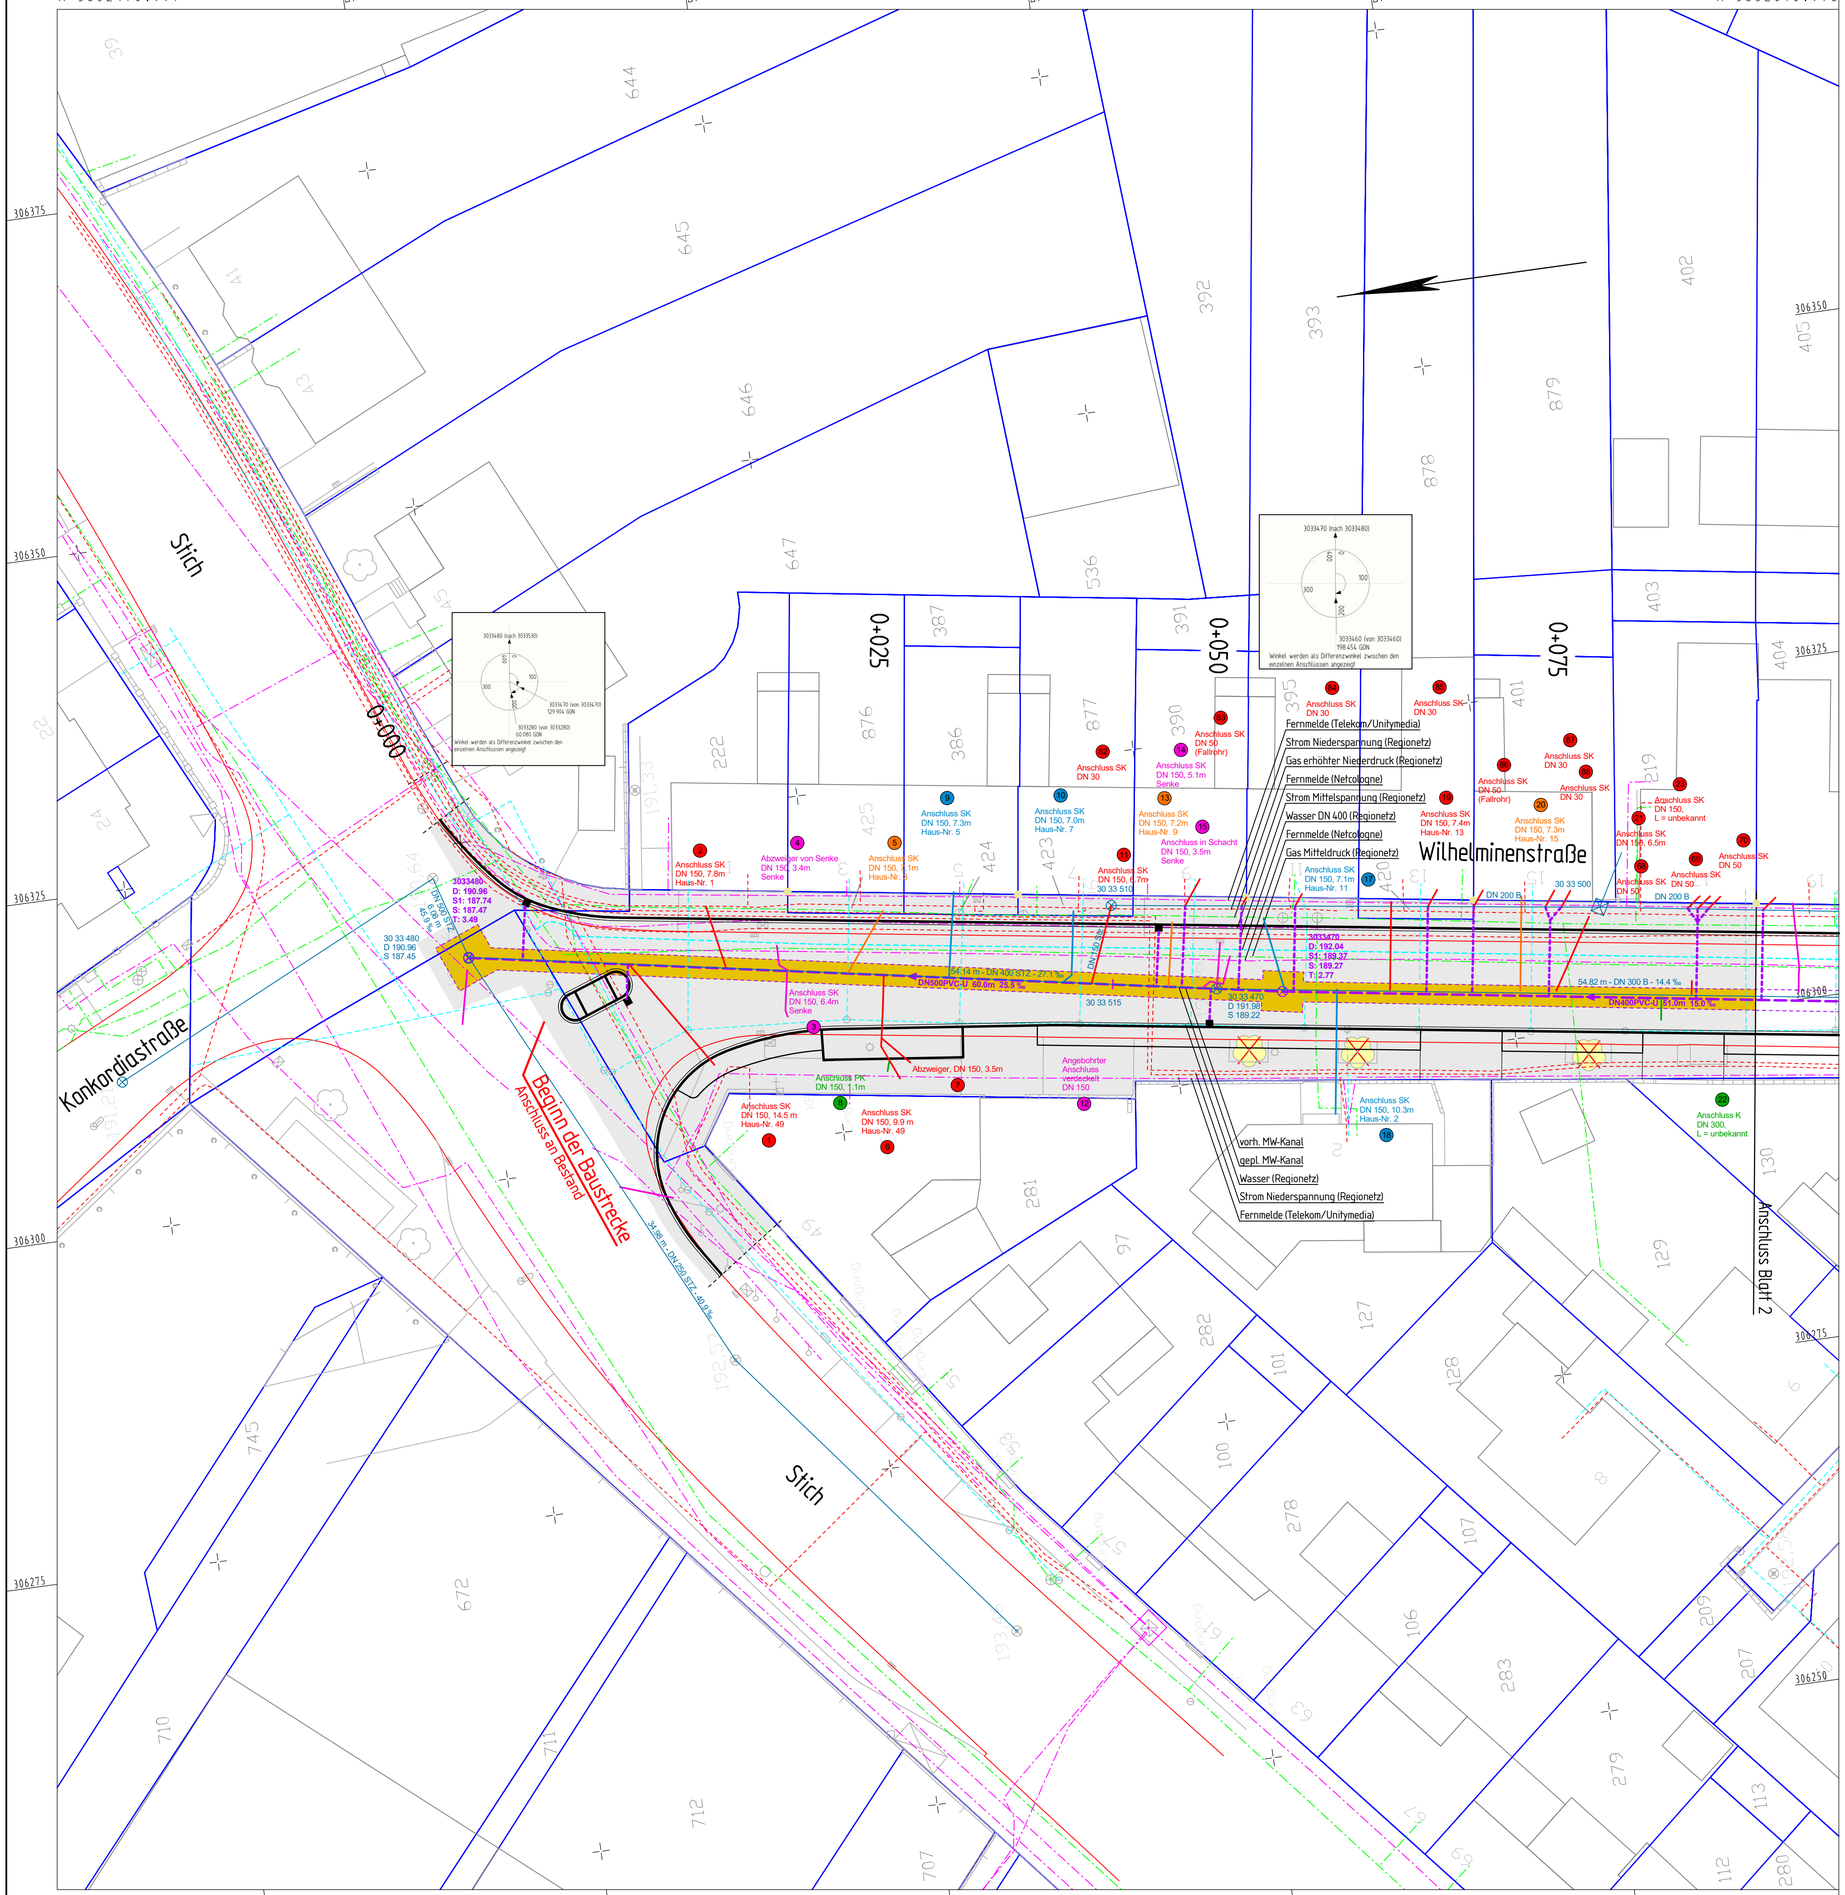

Zeichenerklärung

- gepl. Straßenablauf mit Anschlussleitung
- DN400PVC-U 51.0m 15.0 ‰ / 54.82 m - DN 300 B - 14.4 ‰ — gepl. Mischwasserkanal, mit Angabe von Dimension, Material, Länge, Gefälle und Fließrichtung
- vorh. Mischwasserkanal, mit Angabe von Dimension, Material, Länge und Gefälle
- Kanalgraben

vorhandene Versorgungsleitungen

- Strom Regionetz Westnetz
- Gas Regionetz
- Wasser Regionetz
- Fernmeldeleitung Telekom/NetCologne

Es wird hiermit ausdrücklich darauf hingewiesen, dass die in den Plänen enthaltenen Leitungsangaben unverbindlich sind (nachrichtlich übernommen aus Unterlagen der Versorgungsbetriebe, Stand 12/2018).
Für Vollständigkeit und Richtigkeit wird keine Haftung übernommen.

Grundstücksanschlüsse (Bestand)

- Anschlüsse vorhanden, jedoch keine weitere Betrachtung für die Planung
- keine Schäden
- Schadensklasse C (Bagatellschäden)
- Schadensklasse B (mittelgroße Schäden)
- Schadensklasse A (große Schäden)
- Fallrohr
- (12) laufende Nummer Kanalanschluss aus Sanierungskonzept

Schadensklassifizierung:

Die dargestellte Schadensklassifizierung der Grundstücksanschlüsse erfolgte anhand des NRW-Bildreferenzkataloges "Private Abwasserleitungen" gemäß SüwVO Abw NRW, in Anlehnung an die Schadenskodierung nach DIN EN 13508-2 in Verbindung mit DWA-M 149-2 sowie der Beschreibung der Schadensklassen gemäß DIN 1986-30.

INDEX	ÄNDERUNG	GEZ.	DATUM

BAUHERR:
Stadt Eschweiler
Der Bürgermeister
Amt für Tiefbau, Grünflächen und Baubetriebshof

ESCHWEILER mit Energie in die Zukunft!

PROJEKT:
Friedhofsweg, Wilhelminenstraße

PLANER:
ingenaix
Ingenaix GmbH
Schurzelter Straße 27
D-52074 Aachen
Tel.: +49(0)241-8949184-0
Fax.: +49(0)241-8949184-9
Email: mailbox@ingenaix.de
Internet: www.ingenaix.de

Projekt-Nr. 18-3890
Datum : 08.07.2019
Bearbeitet : Brocks
Gezeichnet : Jurgo
Gesehen : gez. Brocks

PLANUNGSPHASE:
Entwurfsplanung

UNTERLAGE/ BLATT-NR.:
3/1

PLANBEZEICHNUNG:
Lageplan 1 - Kanalbau

INDEX:

MASSSTAB:
1:250

66 - AMT FÜR TIEFBAU, GRÜNFLÄCHEN UND BAUBETRIEBSHOF	661 - KANALBAU	661 - KANALBAU
ESCHWEILER, DEN	ESCHWEILER, DEN	ESCHWEILER, DEN .....
I.A. HERR VOGELHEIM AMTSLEITER	I.A. HERR NEUBERT ABTEILUNGSLEITER	I.A. HERR NIEBEN SACHBEARBEITER