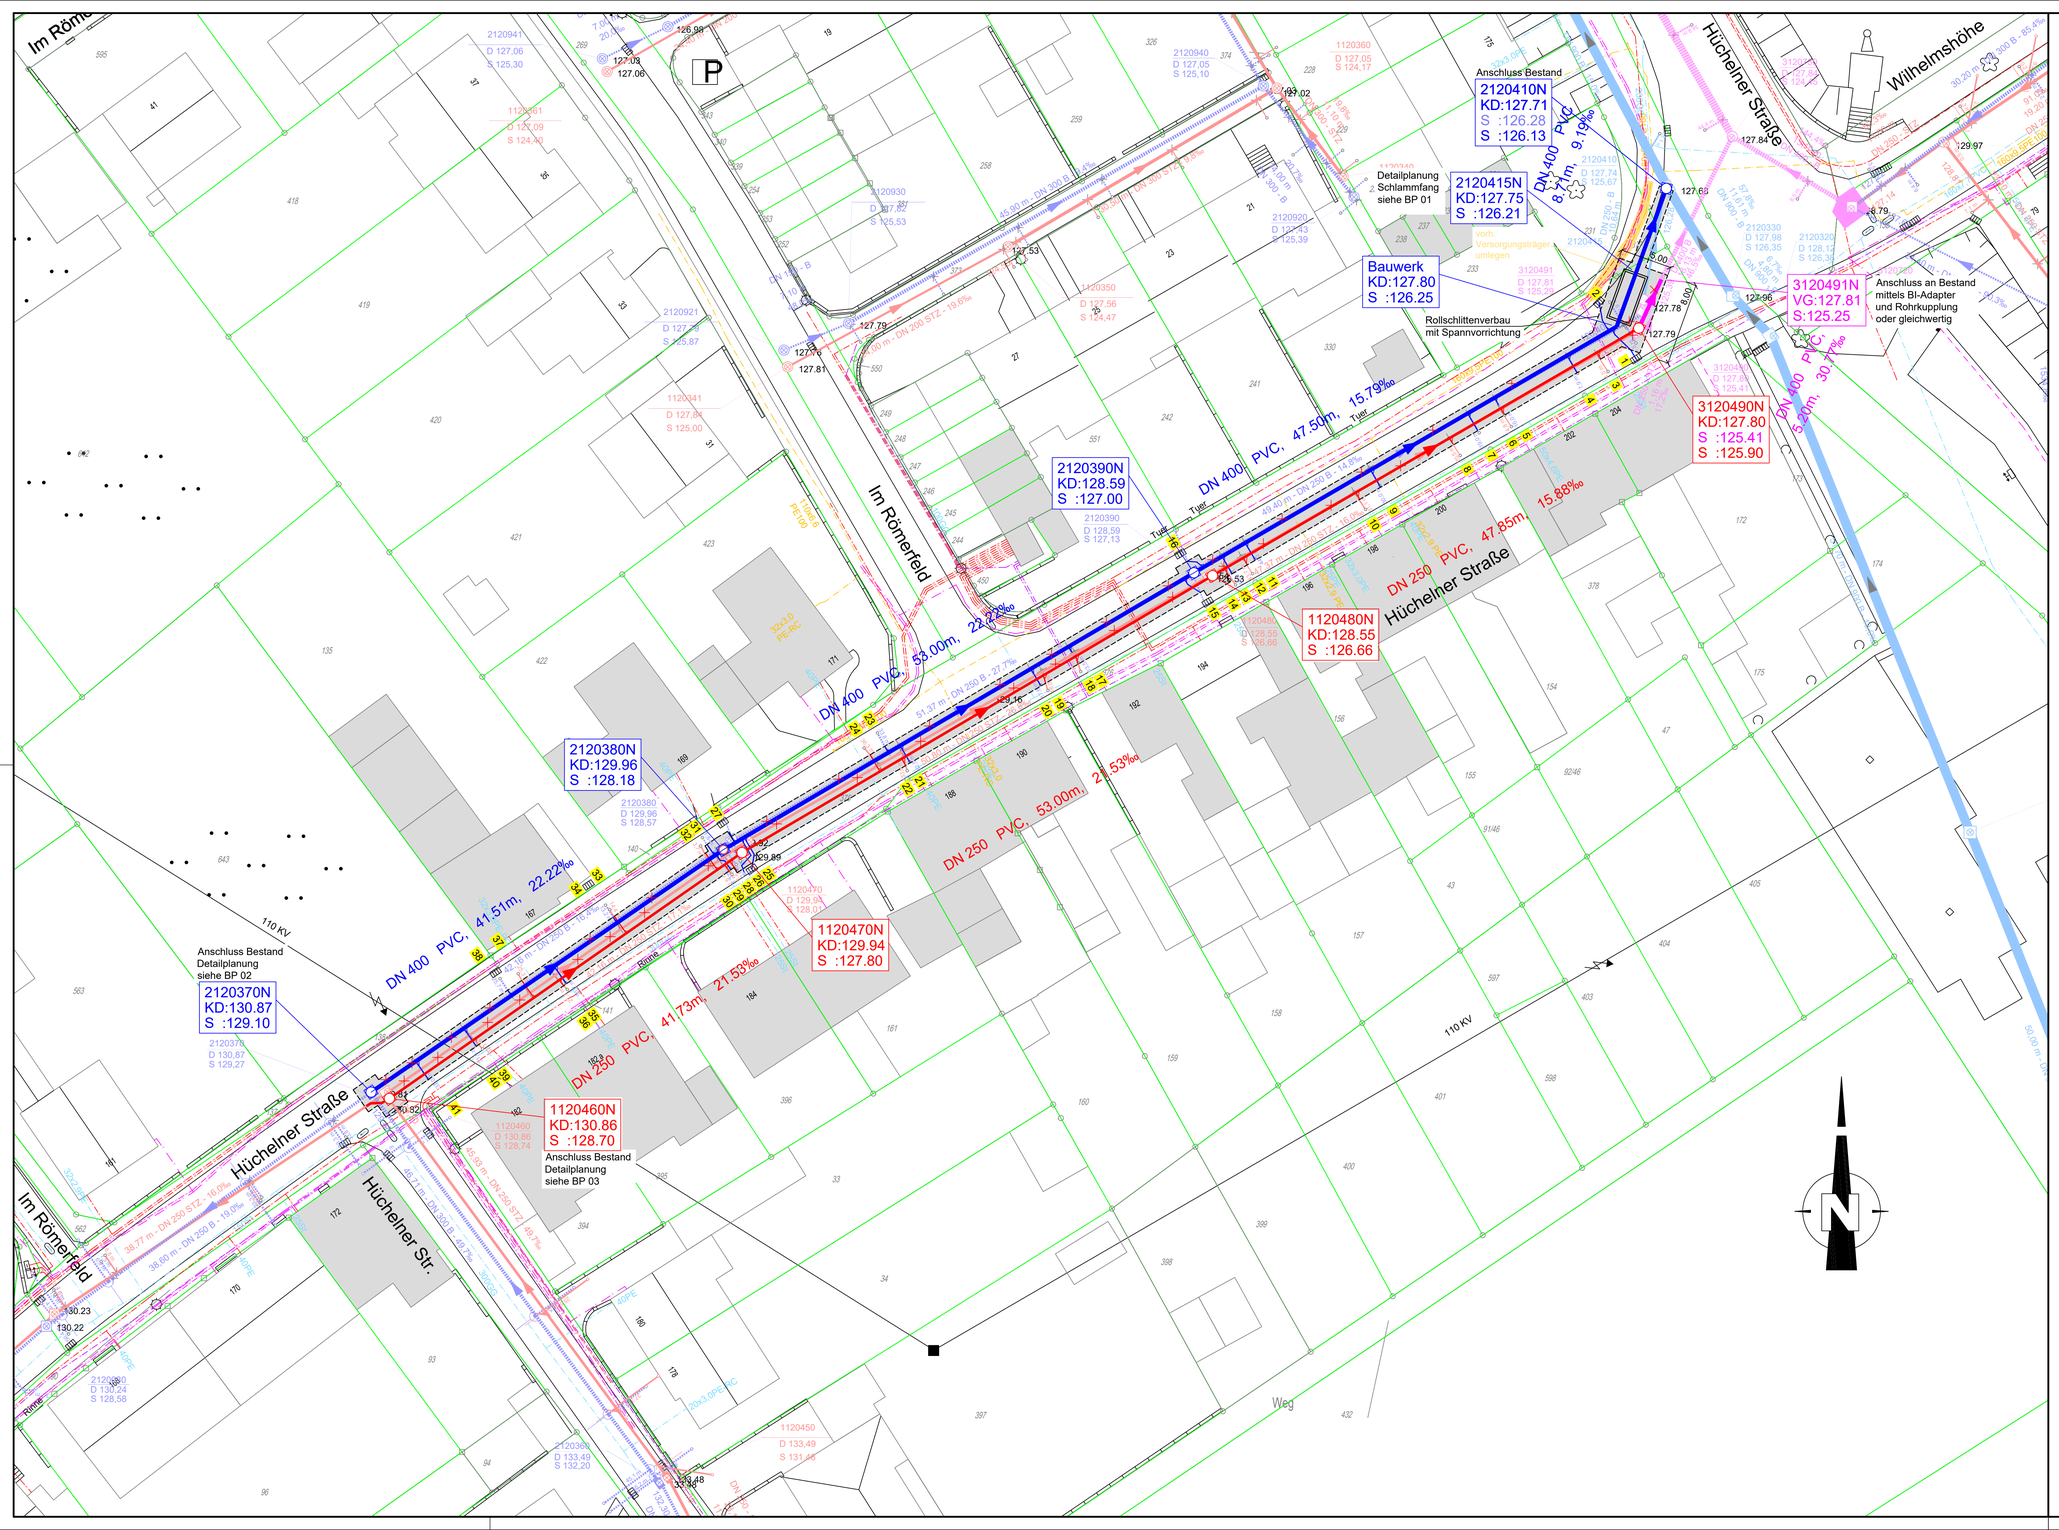

Legende

Kanal

- Mischwasser Bestand
- Regenwasser Bestand
- Schmutzwasser Bestand
- 1120480N / KD:128.55 / S :126.42 — Schmutzwasser Schachtbezeichnung, Schmutzwasser gepl. Kanaldeckelhöhe, Schmutzwasser gepl. Sohlhöhe
- 2120390N / KD:128.59 / S :127.04 — Regenwasser Schachtbezeichnung, Regenwasser gepl. Kanaldeckelhöhe, Regenwasser gepl. Sohlhöhe
- 3120491N / KD:128.59 / S :127.04 — Mischwasser Schachtbezeichnung, Mischwasser gepl. Kanaldeckelhöhe, Mischwasser gepl. Sohlhöhe
- Schmutzwasserkanal Planung inkl. Verbau schematisch (DN 250)
- Regenwasserkanal Planung inkl. Verbau schematisch (DN 400)
- Mischwasserkanal Planung inkl. Verbau schematisch (DN 400)
- vorh. Leitung entfällt
- 18 — zu übernehmende oder zu erneuernde Anschlüsse gem. separater Liste

Versorgungsleitungen Bestand:

- W — Wasser
- GAS — Ferngasleitung
- G — Gas
- NS — Niederspannung
- MS — Mittelspannung
- UM — Unitymedia
- T — Telekom
- BL — Beleuchtung
- S — Stromleitung
- Umlegung vorh. Versorgungsträger in gekennzeichneten Bereich

Bestand / Vermessung:

- Bushaltestelle
- Verkehrszeichen
- Tür
- Straßenablauf
- Parkplatz
- Hydrant
- Schieberklappe - Gas
- Schieberklappe- Wasser
- Kabelsäule
- RUK — Schaltkasten
- Laterne
- Hochspannungsleitung

Hinweis:

Die Lage der Versorgungsleitungen ist hier nur nachrichtlich eingetragen.
Die Versorger müssen rechtzeitig vor Baubeginn erneut durch den Bauunternehmer angefragt werden, um die exakte, tatsächliche Lage der Versorgungsleitungen zu erhalten.

Die Hausanschlüsse sind unmittelbar beim Auffinden an den Hauptkanal anzubinden. Höhenangaben sind in der Örtlichkeit zu überprüfen.

Höhensystem: NHN / DHHN2016
Koordinatenreferenzsystem: UTM / ETRS

Für die Darstellung der Versorgungsleitungen bezüglich Lage und Vollständigkeit wird keine Gewähr übernommen. Die genaue Lage ist bei den einzelnen Versorgungsträgern zu erfragen.

VORABZUG

Index	Datum	Änderungs- und Ergänzungsvermerke	Bearbeitet	Gezeichnet	Geprüft
	Aug. 2019	Originalfassung	Zi	Br	Os

Plotdatum: 08.10.2020
Pfad- und Dateibezeichnung: S:\Daten\18004\AutoCAD\DWG\Ausführung\5KL001b.dwg

Ingenieurbüro Achten und Jansen GmbH
Beratende Ingenieure Ingenieurkammer - Bau NRW
• Gutachten • Planung • Bauleitung • Wasser • Straßen • Umwelt

Charlottenburger Allee 11
52068 Aachen
Tel. 02 41 - 96 87 0 - 0
Fax 02 41 - 96 87 0 - 60
info@achten-jansen.de
www.achten-jansen.de

Projektname	18004
Projektdatum	August 2019
Bearbeitet	Zimmermann / Oslender
Gezeichnet	Bredohl
Geprüft	

Stadt Eschweiler
Der Bürgermeister
Amt für Tiefbau, Grünflächen und Baubetriebshof

ESCHWEILER mit Energie in die Zukunft!

Bauherr: Stadt Eschweiler	Plan-Nr.: LP 17
Projekt: Kanalerneuerung Hücheln	Maßstab: 1 : 250
Benennung: Lageplan Hüchelner Straße	Phase: Ausführungsplanung
	Blattgröße: 1000 x 594 mm

66 - Amt für Tiefbau, Grünflächen und Baubetriebshof	661 - Kanalbau	661 - Kanalbau
ESCHWEILER, DEN	ESCHWEILER, DEN	ESCHWEILER, DEN .....
i. A. ..... HERR VOGELHEIM AMTSLEITER	i. A. ..... HERR NEUBERT ABTEILUNGSLEITER	i. A. ..... SACHBEARBEITER