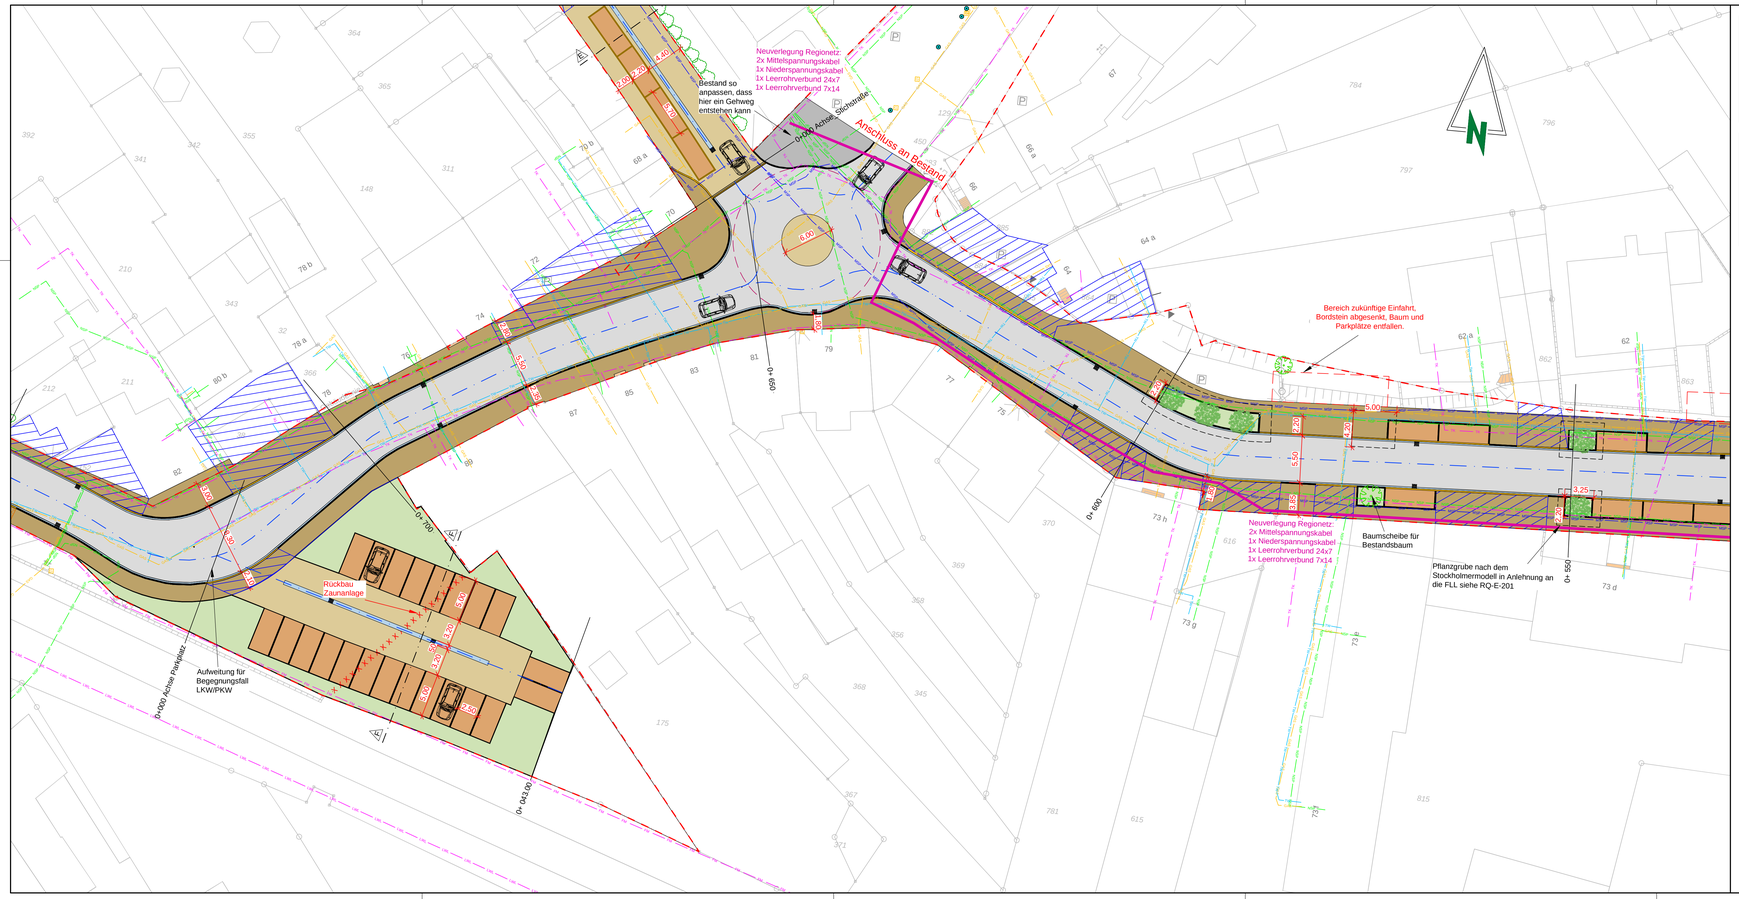

Besonderer Hinweis:

Die Darstellung der Versorgungsleitungen entbindet die durchführende Baufirma nicht von einer eigenen Leitungsabfrage. Die hier dargestellten Leitungen sind skizzenhaft aus analogen Plänen übernommen und sind nicht haftend für den Planer.

Grundlage aus der Vermessung der Stadt Eschweiler.

Planungslegende

- Straße Asphalt
- Gehweg Pflaster
- Gehweg Versickerungsfähiges Pflaster
- Parkplatz Pflaster
- Mischverkehrsfläche Pflaster
- taktiles System
- Bordstein, Läuferstein
- Einfahrt, anderes Pflastermaterial als Gehweg (zur Erkenntlichkeit)
- Baumscheibe
- Pflanzgrube
- Senker/Rinne

Legende der Ver- und Entsorgungsleitungen

- Mischwasserkanal
- Lichtwellenleiter
- Gas
- Telekommunikation
- Fernmeldeleitung
- Trinkwasserleitung
- Niederspannungsleitung
- Net Cologne
- Mittelspannungsleitung

Info:

Sämtliche Versorgungsleitungen sind nachrichtlich dargestellt.

Bestandslegende

- Flurstücksgrenze
- 68 Flurstücksnummer
- Gebäude
- Nebengebäude
- 20 Hausnummer
- 153,47 Bestandshöhe
- Zaun
- Verkehrsschild
- Verkehrsampel
- Parkplatz
- Poller
- Baum
- Hecke
- Schachtdeckel
- Straßenablauf
- Wasserschieber
- Hydrant
- Beleuchtung
- Schaltkasten
- Gaskappe
- Abfalleimer
- Briefkasten
- Durchlass
- Eingang / Einfahrt
- Fahnenmast
- Kabelschacht
- Verkehrsampel
- Andreaskreuz
- Eisenbahn
- Böschung
- Mauerwerk

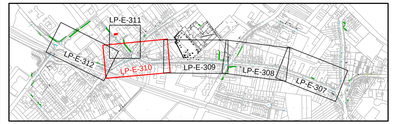

Rev.	Datum	geändert von	geprüft von	Änderungen
04				
03				
02				
01				

Stadt Eschweiler
Der Bürgermeister
Johannes-Rau-Platz 1
52249 Eschweiler
02403-71-0

INGENIEURGESELLSCHAFT DR. ING. NACKEN MBH
Leonhardstraße 23-27
D - 52064 Aachen
Tel.: 0 24 1 / 94 26 17 - 0
Fax: 0 24 1 / 94 26 17 - 28

Datum, Unterschrift:

Bauherr: Stadt Eschweiler	Plan-Nr.: LP-E-310
Projekt: Straßenbau Wilhelmstraße	Maßstab: 1:250
Benennung: Lageplan Straßenbau	Phase: Entwurfsplanung
	Blattgr.: 1189x420 mm
Gezeichnet: SL	Gepr.: MFK
Datum: 20.08.2021	Proj.-Nr.: SES-1802

© Ingenieurgesellschaft Dr. Ing. Nacken mbH
www.nacken-ingenieure.de