Beteiligte Träger öffentlicher Belange mit und ohne Bedenken

Nr.	Institution	Zusatz	Datum der Antwort	
			Keine Bedenken	Hinweise / Bedenken
1	Bezirksregierung Arnsberg	Abt. Bergbau und Energie NRW		20.01.2025
2	Bezirksregierung Düsseldorf (über 32)			03.11.2021 08.06.2026
3	Bezirksregierung Köln	Dez. 54 / Wasserwirtschaft einschl. anlagenbezogener Umweltschutz	13.05.2026 02.06.2026	20.02.2025
4	Bundesamt für Infrastruktur, Umweltschutz und Dienstleistungen der Bundeswehr (BAIUDBw)	Referat Infra I 3		18.12.2024 16.06.2026
5	Erftverband			24.01.2025
6	Geologischer Dienst NRW	Landesbetrieb		18.12.2024 16.06.2026
7	Landesbetrieb Straßenbau NRW	Regionalniederlassung Ville-Eifel Abteilung 4 /Betrieb & Verkehr		29.01.2025 18.06.2026
8	LVR - Amt für Bodendenkmalpflege im Rheinland	Amt für Bodendenkmalpflege	22.06.2026	10.02.2025
9	StädteRegion Aachen	A 64 – Mobilität und Klimaschutz A 70 – Umweltamt S 85 – Strukturentwicklung, Tourismus, Europa und Ehrenamt		30.01.2025 22.06.2026 17.08.2026
x	Industrie und Handelskammer Aachen		20.01.2025 18.06.2026	
10	ASEAG AG			02.01.2025 12.06.2026
x	Amprion	Unternehmenskommunikation	13.12.2024 26.05.2026	
11	Deutsche Telekom Technik GmbH	Bebauungsplan, T NL West, PTI 24		18.12.2024
x	enwor/STAWAG AG	(Rücklauf 1. Runde als enwor /STAWAG)	16.12.2024	
12	EBV GmbH		23.06.2026	17.01.2025
x	Fernleitungs-Betriebsgesellschaft mbH		13.12.2024 19.05.2026	
x	Open Grid Europe GmbH (über PLEDOC)		12.12.2024 13.05.2026	
x	GasLINE/ PLEdoc GmbH		12.12.2024 13.05.2026	
x	Kokereigasnetz Ruhr GmbH (über PLEDOC)		12.12.2024 13.05.2026	

13	Regionetz GmbH			17.12.2024 18.12.2024 08.06.2026
14	RWE Power Aktiengesellschaft	Geomonitoring - Bergschäden		19.12.2024
x	Westnetz GmbH DRW-S-LK-TM	Spezialservice Strom	18.12.2024 15.06.2026	
x	Thyssengas GmbH		19.12.2024 19.05.2026	
15	Wasserverband Eifel-Rur		15.07.2026	09.01.2025
16	GASCADE Gastransport GmbH	Gastransport GmbH		09.01.2025 18.05.2026 28.05.2026
x	Zweckverband Entsorgungsregion West ZEW		23.06.2026	
x	Vodafone GmbH		29.01.2025 05.06.2026	

Weitere beteiligte Träger öffentlicher Belange ohne Rückmeldung

Entwicklungsgesellschaft Indeland GmbH	(wurde nur im Rahmen der Frühzeitigen Beteiligung beteiligt)
Landesbüro der Naturschutzverbände NRW	-
Handelskammer Aachen	-
Bischöfliches Generalvikariat	(wurde nur im Rahmen der Frühzeitigen Beteiligung beteiligt)
AAV GmbH	-
Katholische Kirchengemeinde	(wurde nur im Rahmen der Frühzeitigen Beteiligung beteiligt)
EWV Energie- und Wasserversorgung GmbH	-
E-PLUS Mobilfunk GmbH	-
NETAACHEN GmbH	-

Bezirksregierung Arnsberg

Bezirksregierung Arnsberg • Postfach • 44025 Dortmund

Stadt Eschweiler
610/Planung und Denkmalpflege

Per E-Mail an:
bauleitplanung@eschweiler.de
uemmue.dedeoglu@eschweiler.de

Aktenzeichen:
60.50.52.01-001/2024-751
bei Antwort bitte angeben

Auskunft erteilt:
[redacted]
registratur-do@bra.nrw.de
Telefon: 02931/82[redacted]
Fax: 02931/82-[redacted]

Dienstgebäude:
Goebenstraße 25
44135 Dortmund

Hauptsitz / Lieferadresse:
Seibertzstr. 1, 59821 Arnsberg

Telefon: 02931 82-0

poststelle@bra.nrw.de
www.bra.nrw.de

Servicezeiten:
Mo-Do 08:30 – 12:00 Uhr
13:30 – 16:00 Uhr
Fr 08:30 – 14:00 Uhr

Landeshauptkasse NRW
bei der Helaba:
IBAN:
DE59 3005 0000 0001 6835 15
BIC: WELADEDD

Umsatzsteuer ID:
DE123878675

Informationen zur Verarbeitung Ihrer Daten finden Sie auf der folgenden Internetseite:
https://www.bra.nrw.de/themen/d/datenschutz/

Aufstellung des Entwurfes des Bebauungsplanes Nr. 308 "*Alter Schlachthof/ Drieschplatz*" in Eschweiler

Hier: Frühzeitige Beteiligung der Behörden und sonstigen Träger öffentlicher Belange gemäß § 4 Abs. 1 Baugesetzbuch (BauGB)

Ihre E-Mail vom 12. Dezember 2024

Sehr geehrte Damen und Herren,
sehr geehrte Frau Dedeoglu,

aus bergbehördlicher Sicht gebe ich Ihnen zum o. g. Planvorhaben folgende Hinweise und Anregungen:

Der Geltungsbereich des Bebauungsplanentwurfes (Planbereich) liegt über dem auf Steinkohle und Eisenstein verliehenen Bergwerksfeld „*Eschweiler Reserve-Grube*“ sowie über den auf Braunkohle verliehenen Bergwerksfeldern „*Wilhelm*“ und „*Zukunft*“.

Rechtsnachfolgerin der Eigentümerin der verliehenen Bergwerksfelder „*Eschweiler Reserve-Grube*“ und „*Wilhelm*“ ist die EBV GmbH (Myhler Straße 83 in 41836 Hückelhoven).

Rechtsnachfolgerin der Eigentümerin des verliehenen Bergwerksfeldes „*Zukunft*“ ist die RWE Power AG (Stüttgenweg 2 in 50935 Köln).

Soweit eine entsprechende grundsätzliche Abstimmung mit den beiden vorgenannten Rechtsnachfolgerinnen der Bergwerksfeldeigentümerinnen nicht bereits erfolgt ist, empfehle ich, diesen in Bezug auf mögliche zukünftige bergbauliche Planungen, zu bergbaulichen Einwirkungen aus bereits umgegangenem Bergbau sowie zu dort vorliegenden weiteren Informationen bzgl. bergschadensrelevanter Fragestellungen Gelegenheit zur Stellungnahme zu geben. Möglicherweise liegen den Rechtsnachfolgerinnen der Bergwerksfeldeigentümerinnen auch Informationen zu Bergbau in dem betreffenden Bereich vor, der hier nicht bekannt ist. Insbesondere sollte diesen dabei auch Gelegenheit gegeben werden, sich zum Erfordernis von Anpassungs- oder Sicherungsmaßnahmen zur Vermeidung von Bergschäden zu äußern. Diese Fragestellung ist grundsätzlich privatrechtlich zwischen Grundeigentümer / Vorhabensträger und in diesem Falle den Rechtsnachfolgerinnen der Bergwerksfeldeigentümerinnen zu regeln.

Unabhängig der vorgenannten privatrechtlichen Aspekte teile ich Ihnen mit, dass in den hier derzeitig vorliegenden Unterlagen im Planbereich bis in die 1930er Jahre umgegangener Steinkohlenbergbau dokumentiert ist. Der verzeichnete Abbau ist dem senkungsauslösenden Steinkohlenbergbau zuzuordnen. Die Einwirkungen des senkungsauslösenden untertägigen Steinkohlenbergbaus sind abgeklungen. Mit bergbaulich bedingten Einwirkungen auf die Tagesoberfläche ist demnach im Planbereich nicht mehr zu rechnen und es bestehen aus bergbehördlicher Sicht keine Bedenken zum in Rede stehenden Bebauungsplanentwurf.

Abschließend und ergänzend teile ich Ihnen mit, dass der Planbereich über dem Feld der Erlaubnis zu gewerblichen Zwecken „*Weisweiler*“

sowie über dem Feld der Erlaubnis zu wissenschaftlichen Zwecken „*Aachen-Weisweiler“ liegt*.
Inhaberin der erteilten Erlaubnis zu gewerblichen Zwecken „*Weisweiler*“ ist die RWE Power AG.
Inhaberin der erteilten Erlaubnis zu wissenschaftlichen Zwecken „*Aachen-Weisweiler*“ ist die Fraunhofer-Zentrale in München.
Die beiden erteilten Erlaubnisse gewähren das befristete Recht zur Aufsuchung des Bodenschatzes „Erdwärme“ innerhalb der festgelegten Feldesgrenzen. Unter dem „Aufsuchen“ versteht man Tätigkeiten zur Feststellung (Untersuchung) des Vorhandenseins und der Ausdehnung eines Bodenschatzes.
Eine Erlaubnis zu gewerblichen Zwecken dient lediglich dem Konkurrenzschutz und klärt in Form einer Lizenz nur grundsätzlich, welcher Unternehmer in diesem Gebiet Anträge auf Durchführung konkreter Aufsuchungsmaßnahmen stellen darf.
Eine Erlaubnis zu wissenschaftlichen Zwecken kann auch neben einer auf denselben Bodenschatz, in diesem Falle „Erdwärme“, erteilten Erlaubnis zu gewerblichen Zwecken bestehen.
Die erteilten Erlaubnisse gestatten noch keinerlei konkrete Maßnahmen, wie z. B. Untersuchungsbohrungen, sodass Umweltauswirkungen in diesem Stadium allein aufgrund einer bestehenden Erlaubnis nicht hervorgerufen werden können. Konkrete Aufsuchungsmaßnahmen wären erst nach weiteren Genehmigungsverfahren, den Betriebsplanzulassungsverfahren, erlaubt, die ganz konkret das „Ob“ und „Wie“ regeln.
Vor einer Genehmigungsentscheidung erfolgt gemäß den gesetzlichen Vorschriften eine Beteiligung von ggf. betroffenen Privaten, Kommunen und Behörden. Des Weiteren werden ausführlich und gründlich alle öffentlichen Belange - insbesondere auch die des Gewässerschutzes - geprüft, gegebenenfalls in einem separaten wasserrechtlichen Erlaubnisverfahren.

Für eventuelle Rückfragen zu dieser Stellungnahme stehe ich Ihnen gern zur Verfügung.

Bearbeitungshinweis:

Diese Stellungnahme wurde bezüglich der bergbaulichen Verhältnisse auf Grundlage des aktuellen Kenntnisstandes erarbeitet. Die Bezirksregierung Arnsberg hat die zugrunde liegenden Daten mit der zur Erfüllung ihrer öffentlichen Aufgaben erforderlichen Sorgfalt erhoben und zusammengestellt. Die fortschreitende Auswertung und Überprüfung der vorhandenen Unterlagen sowie neue Erkenntnisse können zur Folge haben, dass es im Zeitverlauf zu abweichenden Informationsgrundlagen auch in Bezug auf den hier geprüften Vorhabens- oder Planbereich kommt. Eine Gewähr für die Richtigkeit, Vollständigkeit und Genauigkeit der Daten kann insoweit nicht übernommen werden. Soweit Sie als berechtigte öffentliche Stelle Zugang zur Behördenversion des Fachinformationssystems „Gefährdungspotenziale des Untergrundes in NRW“ (FIS GDU) besitzen, haben Sie hierdurch die Möglichkeit, den jeweils aktuellen Stand der hiesigen Erkenntnisse zur bergbaulichen Situation zu überprüfen. Details über die Zugangs- und Informationsmöglichkeiten dieses Auskunftssystems finden Sie auf der Homepage der Bezirksregierung Arnsberg (www.bra.nrw.de) mithilfe des Suchbegriffs „Behördenversion GDU“. Dort wird auch die Möglichkeit erläutert, die Daten neben der Anwendung ebenfalls als Web Map Service (WMS) sowie als Web Feature Service (WFS) zu nutzen.

Mit freundlichen Grüßen und Glückauf
Im Auftrag
gez. [redacted]

Bezirksregierung Düsseldorf

Bezirksregierung Düsseldorf, Postfach 300865, 40408 Düsseldorf

Stadt Eschweiler
Ordnungsamt
Johannes Rau Platz 1
52233 Eschweiler

Datum: 03.11.2021
Seite 1 von 1

Aktenzeichen:
22.5-3-5354012-316/21
bei Antwort bitte angeben

[redacted]

Kampfmittelbeseitigungsdienst / Luftbildauswertung
Eschweiler, Drieschplatz; Indestraße 20

Ihr Schreiben vom 21.10.2021, Az.: 321.1.8.D/We.

Luftbilder aus den Jahren 1939 - 1945 und andere historische Unterlagen liefern Hinweise auf vermehrte Bodenkampfhandlungen. **Ich empfehle eine Überprüfung der zu überbauenden Fläche auf Kampfmittel im ausgewiesenen Bereich der beigefügten Karte.** Die Beauftragung der Überprüfung erfolgt über das Formular Antrag auf Kampfmitteluntersuchung .

Sofern es nach 1945 Aufschüttungen gegeben hat, sind diese bis auf das Geländeniveau von 1945 abzuschieben.

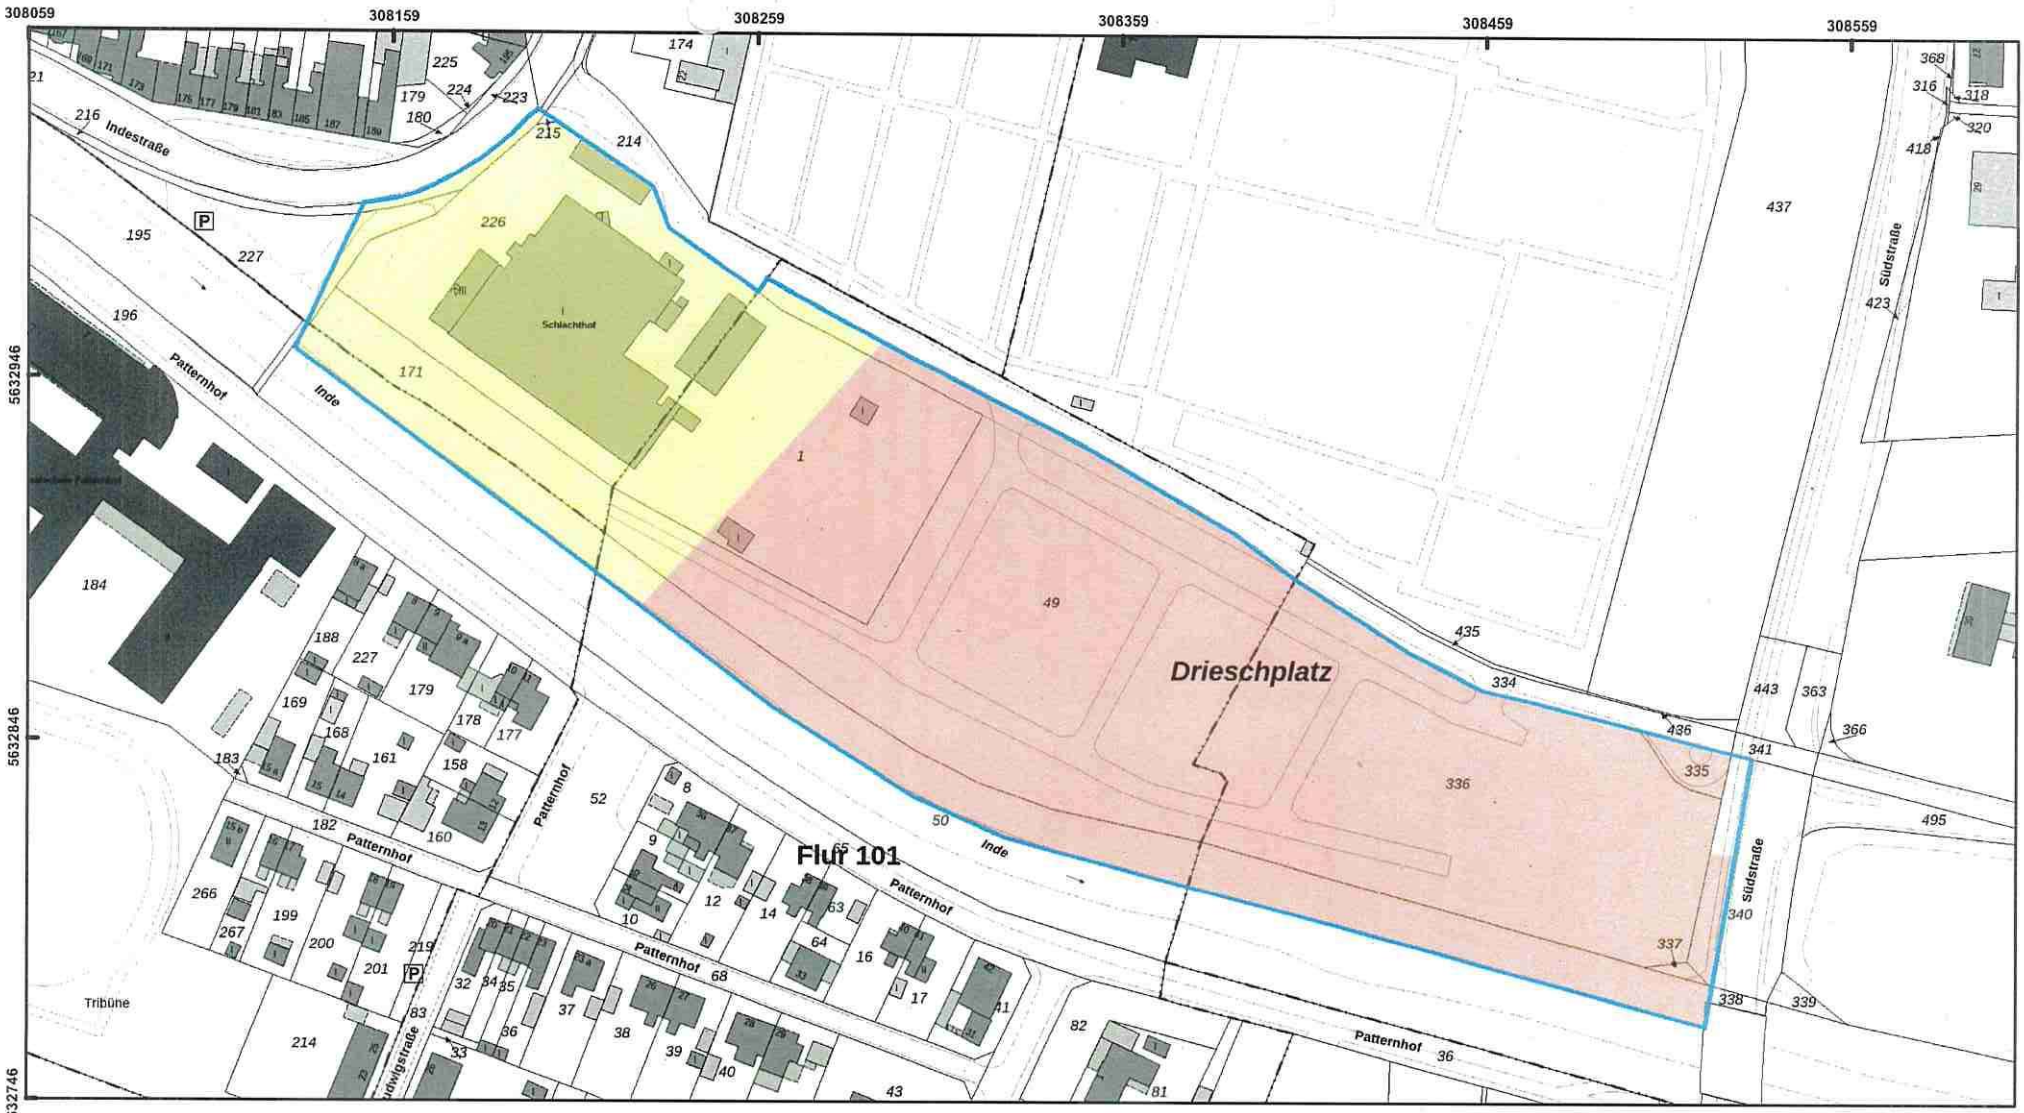
Erfolgen Erdarbeiten mit erheblichen mechanischen Belastungen wie Rammarbeiten, Pfahlgründungen, Verbauarbeiten etc. empfehle ich eine Sicherheitsdetektion. Beachten Sie in diesem Fall auf unserer Internetseite das Merkblatt für Baugrundeingriffe .

Weitere Informationen finden Sie auf unserer Internetseite .

Im Auftrag
[redacted]

Dienstgebäude und
Lieferanschrift:
Mündelheimer Weg 51
40472 Düsseldorf
Telefon: 0211 475-0
Telefax: 0211 475-9040
poststelle@brd.nrw.de
www.brd.nrw.de

Öffentliche Verkehrsmittel:
DB bis D-Flughafen,
Buslinie 729 - Theodor-Heuss-Brücke
Haltestelle:
Mündelheimer Weg
Fußweg ca. 3 min



Bezirksregierung Düsseldorf

Aktenzeichen :
22.5-3-5354012-316/21

Maßstab : 1:2.000

Datum : 03.11.2021

Diese Karte darf nur gemeinsam mit der zugehörigen textlichen Stellungnahme verwendet werden.

Nicht relevante Objekte außerhalb des beantragten Bereichs sind ausgeblendet.

Legende

- ausgewertete Fläche(n)
- Blindgängerverdacht
- geräumte Blindgänger
- geräumte Fläche
- Detektion nicht möglich
- Überprüfung der zu überbauenden Flächen ist nicht erforderlich
- Überprüfung der zu überbauenden Flächen wird empfohlen
- Laufgraben
- Panzergraben
- Schützenloch
- Stellung
- militärische Anlage



Bezirksregierung Düsseldorf

Bezirksregierung Düsseldorf, Postfach 300865, 40408 Düsseldorf

Stadt Eschweiler
Ordnungsamt
Johannes Rau Platz 1
52233 Eschweiler

Datum: 08.06.2026

Aktenzeichen:
22.5-3-5354012-159/26
bei Antwort bitte angeben

[redacted]
Zimmer: [redacted]
Telefon:
0211 475[redacted]
Telefax:
0211 475-[redacted]
lba@brd.nrw.de

Kampfmittelbeseitigungsdienst / Luftbildauswertung
Eschweiler, Indestraße / Schlachthof

Ihr Schreiben vom 22.05.2026, Az.: rc

Luftbilder aus den Jahren 1939 - 1945 und andere historische Unterlagen liefern Hinweise auf eine mögliche Kampfmittelbelastung im beantragten Bereich. **Ich empfehle eine Überprüfung der Fläche auf Kampfmittel im ausgewiesenen Bereich der beigefügten Karte.** Die Beauftragung der Überprüfung erfolgt über das Formular Antrag auf Kampfmitteluntersuchung .

Sofern es nach 1945 Aufschüttungen gegeben hat, sind diese bis auf das Geländeniveau von 1945 abzuschieben.

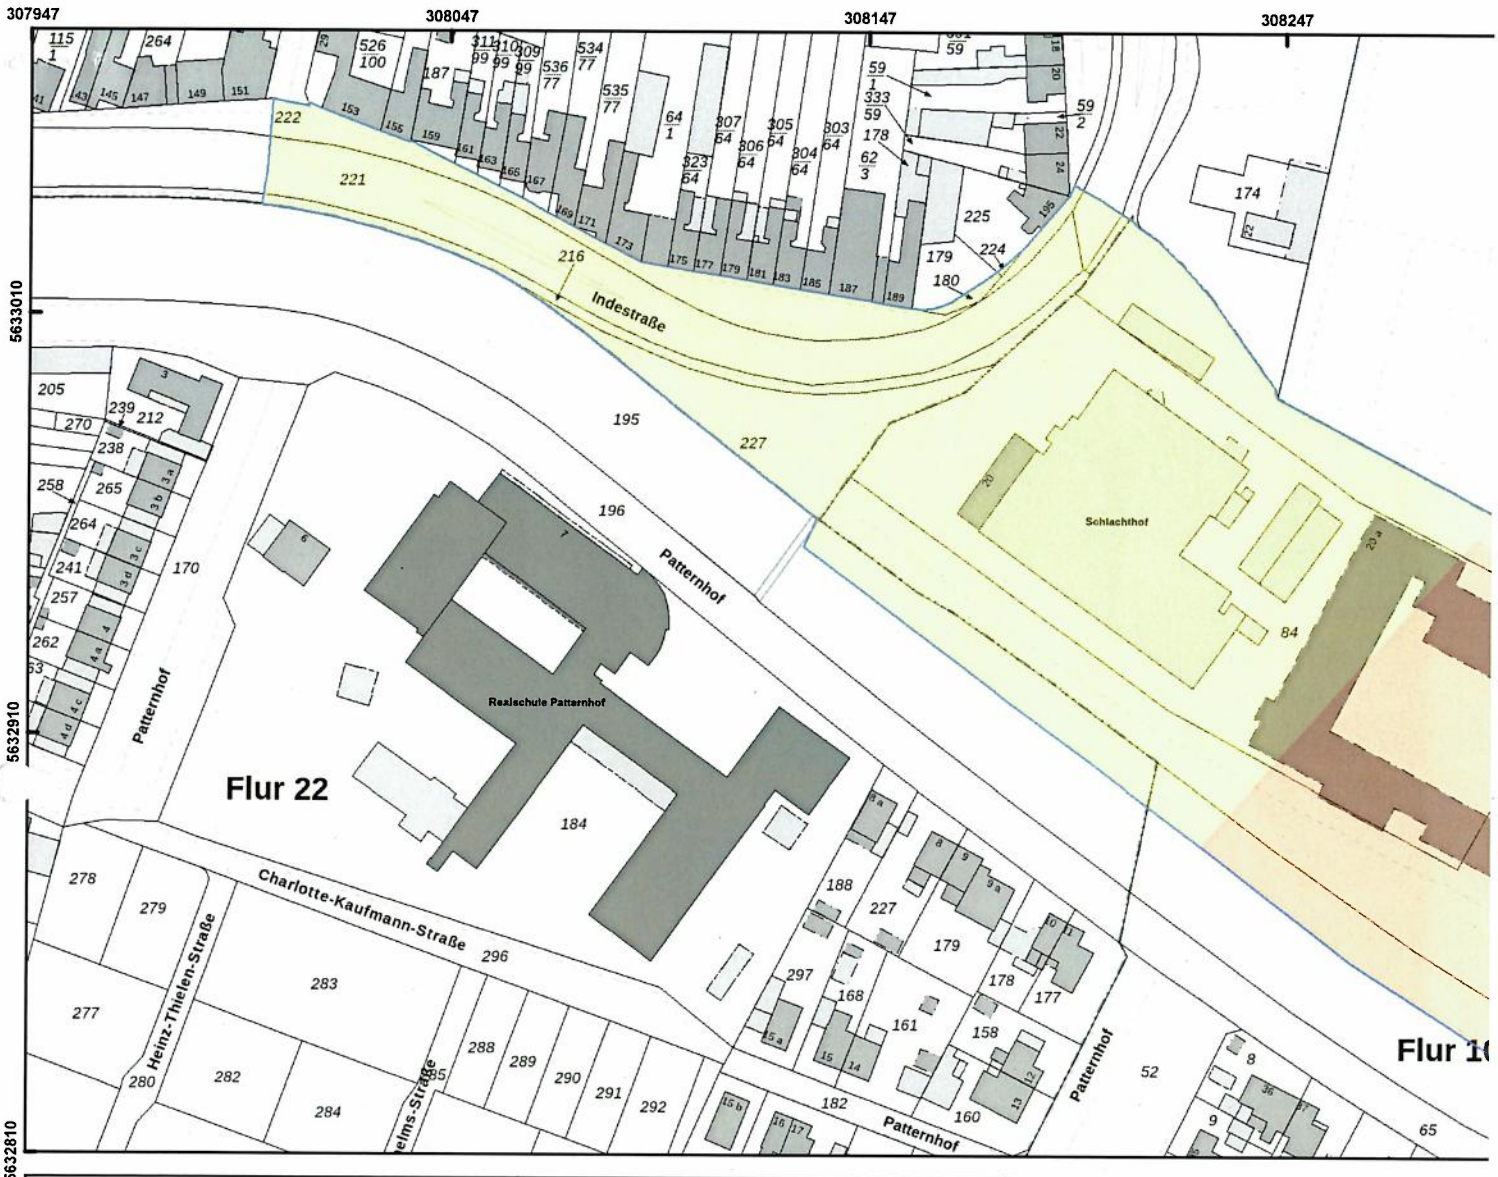
Erfolgen Spezialtiefbauarbeiten mit erheblichen mechanischen Belastungen wie Rammarbeiten, Pfahlgründungen, Verbauarbeiten etc. empfehle ich eine Bohrlochdetektion. Beachten Sie in diesem Fall den Leitfaden auf unserer Internetseite.

Weitere Informationen finden Sie auf meiner Homepage .

Im Auftrag
[redacted]

Dienstgebäude und
Lieferanschrift:
Mündelheimer Weg 51
40472 Düsseldorf
Telefon: 0211 475-0
Telefax: 0211 475-9040
poststelle@brd.nrw.de
www.brd.nrw.de

Öffentliche Verkehrsmittel:
DB bis D-Flughafen,
Buslinie 729 - Theodor-Heuss-Brücke
Haltestelle:
Mündelheimer Weg
Fußweg ca. 3 min



Bezirksregierung Düsseldorf

Aktenzeichen :
22.5-3-5354012-159/26

Datum : 08.06.2026

Diese Karte darf nur gemeinsam mit der zugehörigen textlichen Stellungnahme verwendet werden.

Nicht relevante Objekte außerhalb des beantragten Bereichs sind ausgeblendet.

Meter
0 12,5 25 50 75

Legende

- ausgewertete Fläche(n)
- Blindgängerverdacht
- geräumte Blindgänger
- geräumte Fläche
- Detektion nicht möglich
- Überprüfung der Flächen ist nicht erforde
- Überprüfung der Flächen wird empfohlen
- Laufgra
- Panzer
- Schütze
- Stellung
- militäris

AW: Unterlagen zum Bebauungsplan 308 – Alter Schlachthof/Drieschplatz –

Von: [redacted]
An: 'Uemmue Dedeoglu' <Uemmue.Dedeoglu@eschweiler.de>
CC: 'Loisa Welfers' <Loisa.Welfers@eschweiler.de>, 'Ulrike Zingler' <Ulrike.Zingler@eschweile…
Datum: 20.02.2025, 17:20:33
Betreff: AW: Unterlagen zum Bebauungsplan 308 – Alter Schlachthof/Drieschplatz –

Sehr geehrte Frau Dedeoglu,

hiermit nehme ich aus abwassertechnischer Sicht wie folgt Stellung zum BP 308 –Alter Schlachthof:

es handelt sich um ein bereits bebautes Gebiet welches im Mischsystem entwässert wird. Aus diesem Grund stimme ich Ihren Ausführungen zu, dass das anfallende Niederschlagswasser weiterhin über das vorhandene Entwässerungssystem abgeleitet werden könnte.

Das beabsichtigte Entwässerungskonzept (Schwammstadt, Entsiegelung, Gründächer) zur Vermeidung der Ableitung von nicht verschmutztem Niederschlagswasser wird grundsätzlich sehr von unserer Seite begrüßt.

Für eine mögliche Einleitung dieses Regenwassers in die Inde ist eine Einleitungserlaubnis gem. 8, 9 und 10 WHG bei der zuständigen UWB der Städteregion Aachen zu beantragen. Im Rahmen dieses Verfahrens wird dann auch die Gewässerverträglichkeit dieser Einleitung geprüft. Für die Inde wurde vom Wasserverband Eifel-Rur (WVER) ein Gewässerverträglichkeitsnachweis aufgestellt. Ich empfehle eine rechtzeitige Kontaktaufnahme diesbezüglich mit dem WVER.

Aktuell liegt mir die Kanalnetzanzeige der KA Eschweiler zur Prüfung vor. Das betroffene Gebiet ist als vorhandenes Mischsystem enthalten. Ob der zugrunde gelegten Daten (Trockenwetterabfluss, Regenwetterabfluss) bereits die neue Beplanung des Gebietes enthält ist mir nicht bekannt. Hierzu kann der WVER ebenfalls Auskunft erteilen. Grundsätzlich kann bei einer teilweisen Entsiegelung und weiterer Maßnahmen jedoch von einer Entlastung des Mischsystems ausgegangen werden. Ob sich der Trockenwetterabfluss wesentlich verändert kann ich nicht beurteilen.

Mit freundlichen Grüßen
Im Auftrag
[redacted]

Bezirksregierung Köln

Dezernat 54 A– Wasserwirtschaft –einschl. anlagenbezogener Umweltschutz-

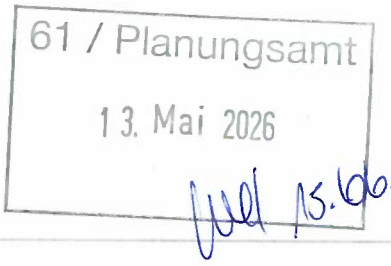
Postanschrift: 50606 Köln

Besucher- und Lieferanschrift: Zeughausstr. 2-8, 50667 Köln
Telefon [redacted]
Telefax
E-Mail:

Dedeoglu, Uemmue (Eschweiler)

Von: Zingler, Ulrike (Eschweiler)
Gesendet: Mittwoch, 13. Mai 2026 14:04
An: Dedeoglu, Uemmue (Eschweiler)
Betreff: WG: Öffentliche Auslegung des Bebauungsplans 308 – Alter Schlachthof/Drieschplatz – hier: Benachrichtigung gemäß § 3 Abs. 2 BauGB und Beteiligung der Behörden und sonstigen Träger öffentlicher Belange gemäß § 4 Abs. 2 BauGB

Kategorien: TÖB Stellungnahme



z.w.V. im Verfahren.

Von: Bauleitplanung, (Eschweiler) <Bauleitplanung@eschweiler.de>
Gesendet: Mittwoch, 13. Mai 2026 12:57
\n: Welfers, Loisa (Eschweiler) <Loisa.Welfers@eschweiler.de>; Schoop, Florian (Eschweiler) <Florian.Schoop@eschweiler.de>; Zingler, Ulrike (Eschweiler) <Ulrike.Zingler@eschweiler.de>; Hillenberg, Heike (Eschweiler) <Heike.Hillenberg@eschweiler.de>
Betreff: FW: Öffentliche Auslegung des Bebauungsplans 308 – Alter Schlachthof/Drieschplatz – hier: Benachrichtigung gemäß § 3 Abs. 2 BauGB und Beteiligung der Behörden und sonstigen Träger öffentlicher Belange gemäß § 4 Abs. 2 BauGB

From: dezernat54-toeb
Sent: Wednesday, May 13, 2026 12:56:28 PM (UTC+01:00) Amsterdam, Berlin, Bern, Rome, Stockholm, Vienna
To: Bauleitplanung, (Eschweiler)
Subject: AW: Öffentliche Auslegung des Bebauungsplans 308 – Alter Schlachthof/Drieschplatz – hier: Benachrichtigung gemäß § 3 Abs. 2 BauGB und Beteiligung der Behörden und sonstigen Träger öffentlicher Belange gemäß § 4 Abs. 2 BauGB

Sehr geehrte Damen und Herren,

ausgehend von o.g. Verfahren „Öffentliche Auslegung des Bebauungsplans 308 – Alter Schlachthof/Drieschplatz – hier: Benachrichtigung gemäß § 3 Abs. 2 BauGB und Beteiligung der Behörden und sonstigen Träger öffentlicher Belange gemäß § 4 Abs. 2 BauGB“ erkenne ich keine Betroffenheit in den Zuständigkeiten von Dezernat 54 der Bezirksregierung Köln (Obere Wasserbehörde).

Für Rückfragen stehe ich gerne zur Verfügung.

Mit freundlichen Grüßen
Im Auftrag
[redacted]

--

Bezirksregierung Köln

Dezernat 54A – Wasserwirtschaft einschl. anlagenbezogener Umweltschutz

Postanschrift: 50606 Köln

Bauleitplanung, (Eschweiler)

Von: dezernat54-toeb <dezernat54-toeb@bezreg-koeln.nrw.de>
Gesendet: Dienstag, 2. Juni 2026 13:48
An: Bauleitplanung, (Eschweiler)
Betreff: AW: Öffentliche Auslegung des Bebauungsplans 308 – Alter Schlachthof/Drieschplatz – hier: Benachrichtigung gemäß § 3 Abs. 2 BauGB und Beteiligung der Behörden und sonstigen Träger öffentlicher Belange gemäß § 4 Abs. 2 BauGB

61 / Planungsamt
02. Juni 2026

Sehr geehrte Damen und Herren,

ausgehend von o.g. Verfahren „Öffentliche Auslegung des Bebauungsplans 308 – Alter Schlachthof/Drieschplatz – hier: Benachrichtigung gemäß § 3 Abs. 2 BauGB und Beteiligung der Behörden und sonstigen Träger öffentlicher Belange gemäß § 4 Abs. 2 BauGB“ erkenne ich keine Betroffenheit in den Zuständigkeiten von Dezernat 54 der Bezirksregierung Köln (Obere Wasserbehörde).

Für Rückfragen stehe ich gerne zur Verfügung.

Mit freundlichen Grüßen
Im Auftrag
[redacted]

--

Bezirksregierung Köln

Dezernat 54A – Wasserwirtschaft einschl. anlagenbezogener Umweltschutz

Postanschrift: 50606 Köln
Besucher- und Lieferanschrift: Zeughausstr. 2-8, 50667 Köln
Telefon: +49 221 147 -[redacted]
Telefax: +49 221 147 -[redacted]
E-Mail: [redacted]@bezreg-koeln.nrw.de

brk.nrw

https://www.bezreg-koeln.nrw.de/
https://www.facebook.com/BezirksregierungKoeln
https://www.instagram.com/bezregkoeln/
https://www.linkedin.com/company/bezirksregierung-köln

Hinweise zum Datenschutz finden Sie unter:
https://www.bezreg-koeln.nrw.de/datenschutzhinweise

BUNDESWEHR

Bundesamt für Infrastruktur, Umweltschutz und Dienstleistungen der Bundeswehr
Fontainengraben 200 • 53123 Bonn

Stadt Eschweiler
Johannes-Rau-Platz 1
52249 Eschweiler

Nur per E-Mail: uemmue.dedeoglu@eschweiler.de

Aktenzeichen	Ansprechperson	Telefon	E-Mail	Datum,
45-60-00 / III-2480-24-BBP	Herr [redacted]	0228 5504-[redacted]	[redacted]	18.12.2024

Betreff: Anforderung einer Stellungnahme als Träger öffentlicher Belange

hier: Bebauungsplans 308 - Alter Schlachthof/Drieschplatz -

Bezug: Ihr Schreiben vom 12.12.2024 - Ihr Zeichen: Mail vom 12/12/24_18:35

Sehr geehrte Damen und Herren,

vorbehaltlich einer gleichbleibenden Sach- und Rechtslage werden Verteidigungsbelange nicht beeinträchtigt. Es bestehen daher zum angegebenen Vorhaben seitens der Bundeswehr als Träger öffentlicher Belange keine Einwände.

gegen die im Betreff genannte(n) Maßnahme(n) hat die Bundeswehr folgende Bedenken, Einwände bzw. Anmerkungen.
Die von Ihnen beabsichtigte(n) Maßnahme(n) befindet / befinden sich

- im Zuständigkeitsbereich des Militärflugplatzes Nörvenich

Ich weise darauf hin, dass sich Ihr Plangebiet im Bereich militärischen Luftverkehrs befindet. Hier ist mit Lärm- /und Abgasimmissionen zu rechnen. Ferner weise ich darauf hin, dass spätere Ersatzansprüche gegen die Bundeswehr nicht anerkannt werden können.

BUNDESAMT FÜR
INFRASTRUKTUR,
UMWELTSCHUTZ UND
DIENSTLEISTUNGEN DER
BUNDESWEHR

REFERAT INFRA I 3

Fontainengraben 200
53123 Bonn
Postfach 29 63
53019 Bonn

Tel. + 49 (0) 228 5504-0
Fax + 49 (0) 228 550489-[redacted]
WWW.BUNDESWEHR.DE

Allgemeine Information:
Im Zuge der Digitalisierung bitte ich Sie, Ihre Unterlagen in digitaler Form (E-Mail /Internetlink) bereitzustellen. Diese Vorgehensweise führt zu einer effizienten Arbeitsweise und schont die Umwelt. Sollte dies nicht möglich sein, bitte ich um Übersendung als Datenträger (CD, DVD, USB-Stick). Postalisch übermittelte Antragsunterlagen werden nur auf ausdrücklichen Wunsch zurückgesandt.

Dieses Schreiben wurde elektronisch erstellt und ist ohne Unterschrift gültig.

BUNDESWEHR

Es kann im weiteren Genehmigungs-/ Bauleitverfahren, aufgrund der Lage innerhalb des Interessengebietes, zu Bauhöhenbeschränkungen, Verschiebungen oder Ablehnungen kommen. Genauer kann ich mich hierzu erst bei genauer Mitteilung von Koordinaten, Bauarten und Bauhöhen äußern.
Grundsätzlich darf ohne nähere Prüfung eine maximale Bauhöhe von 30 Meter über Grund nicht überschritten werden.

Mit freundlichen Grüßen
Im Auftrag

[redacted]

BUNDESWEHR

Bundesamt für Infrastruktur, Umweltschutz und Dienstleistungen der Bundeswehr
Fontainengraben 200 • 53123 Bonn

Stadt Eschweiler
Johannes-Rau-Platz 1
52249 Eschweiler

61 / Planungsamt
17. Juni 2026

Nur per E-Mail: bauleitplanung@eschweiler.de

Aktenzeichen	Ansprechperson	Telefon	E-Mail	Datum,
45-60-00 / III-0831-26-BBP	Herr [redacted]	0228 5504-[redacted]	baiudbwtoeb@bundeswehr.org	17.06.2026

Betreff: Anforderung einer Stellungnahme als Träger öffentlicher Belange

hier: **Bebauungsplans 308 – Alter Schlachthof/Drieschplatz –**

Bezug: Ihr Schreiben vom 13.05.2026 - Ihr Zeichen: Mail vom 13/05/26_12:23

Sehr geehrte Damen und Herren,

vorbehaltlich einer gleichbleibenden Sach- und Rechtslage werden Verteidigungsbelange nicht beeinträchtigt. Es bestehen daher zum angegebenen Vorhaben seitens der Bundeswehr als Träger öffentlicher Belange keine Einwände.

Die OD Eschweiler ist im betroffenen Bereich zugleich eine Militärstraße (MilStr. 7391).

Die Mindestanforderungen an Straßen des Militärstraßengrundnetzes gem. RABS für den militärischen Schwerlastverkehr sind einzuhalten.

Mit freundlichen Grüßen
Im Auftrag

[redacted]

Allgemeine Information:
Im Zuge der Digitalisierung bitte ich Sie, Ihre Unterlagen in digitaler Form (E-Mail / Internetlink) bereitzustellen. Diese Vorgehensweise führt zu einer effizienten Arbeitsweise und schont die Umwelt. Sollte dies nicht möglich sein, bitte ich um Übersendung als Datenträger (CD, DVD, USB-Stick). Postalisch übermittelte Antragsunterlagen werden nur auf ausdrücklichen Wunsch zurückgesandt.

BUNDESAMT FÜR
INFRASTRUKTUR,
UMWELTSCHUTZ UND
DIENSTLEISTUNGEN DER
BUNDESWEHR

REFERAT INFRA I 3

Fontainengraben 200
53123 Bonn
Postfach 29 63
53019 Bonn

Tel. + 49 (0) 228 5504-0
Fax + 49 (0) 228 550489-5763
WWW.BUNDESWEHR.DE

INFRASTRUKTUR

Bereich Vorstand

Erft Verband
Wasserwirtschaft für unsere Region.

Erftverband | Postfach 1320 | 50103 Bergheim

per E-Mail an

uemmue.dedeoglu@eschweiler.de

Abteilung Recht
Ansprechpartner*in [redacted]
Durchwahl (02271) 88-[redacted]
Telefax (02271) 88-[redacted]
Unser Zeichen [redacted]
E-Mail bauleitplanung@erftverband.de

Bergheim, den 24.01.2025
Stadt Eschweiler, Bebauungsplan 308 - Alter Schlachthof/Drieschplatz
Ihr Schreiben vom 12.12.2024

Sehr geehrte Damen und Herren,

im Bereich des Plangebietes treten flurnahe Grundwasserstände auf. Für Rückfragen und nähere Erläuterungen steht Ihnen gerne Herr [redacted] Abteilung Hydrogeologie, Tel.Nr.: 02271/88-[redacted] E-Mail: [redacted]@erftverband.de, zur Verfügung.

Mit freundlichem Gruß

i. A.
[redacted]

Erftverband
Am Erftverband 6
50126 Bergheim
02271 88-0
www.erftverband.de
info@erftverband.de

Erftverband KdöR
Steuer-Nr.: 203/5906/0588
USt-IdNr.: DE228801678

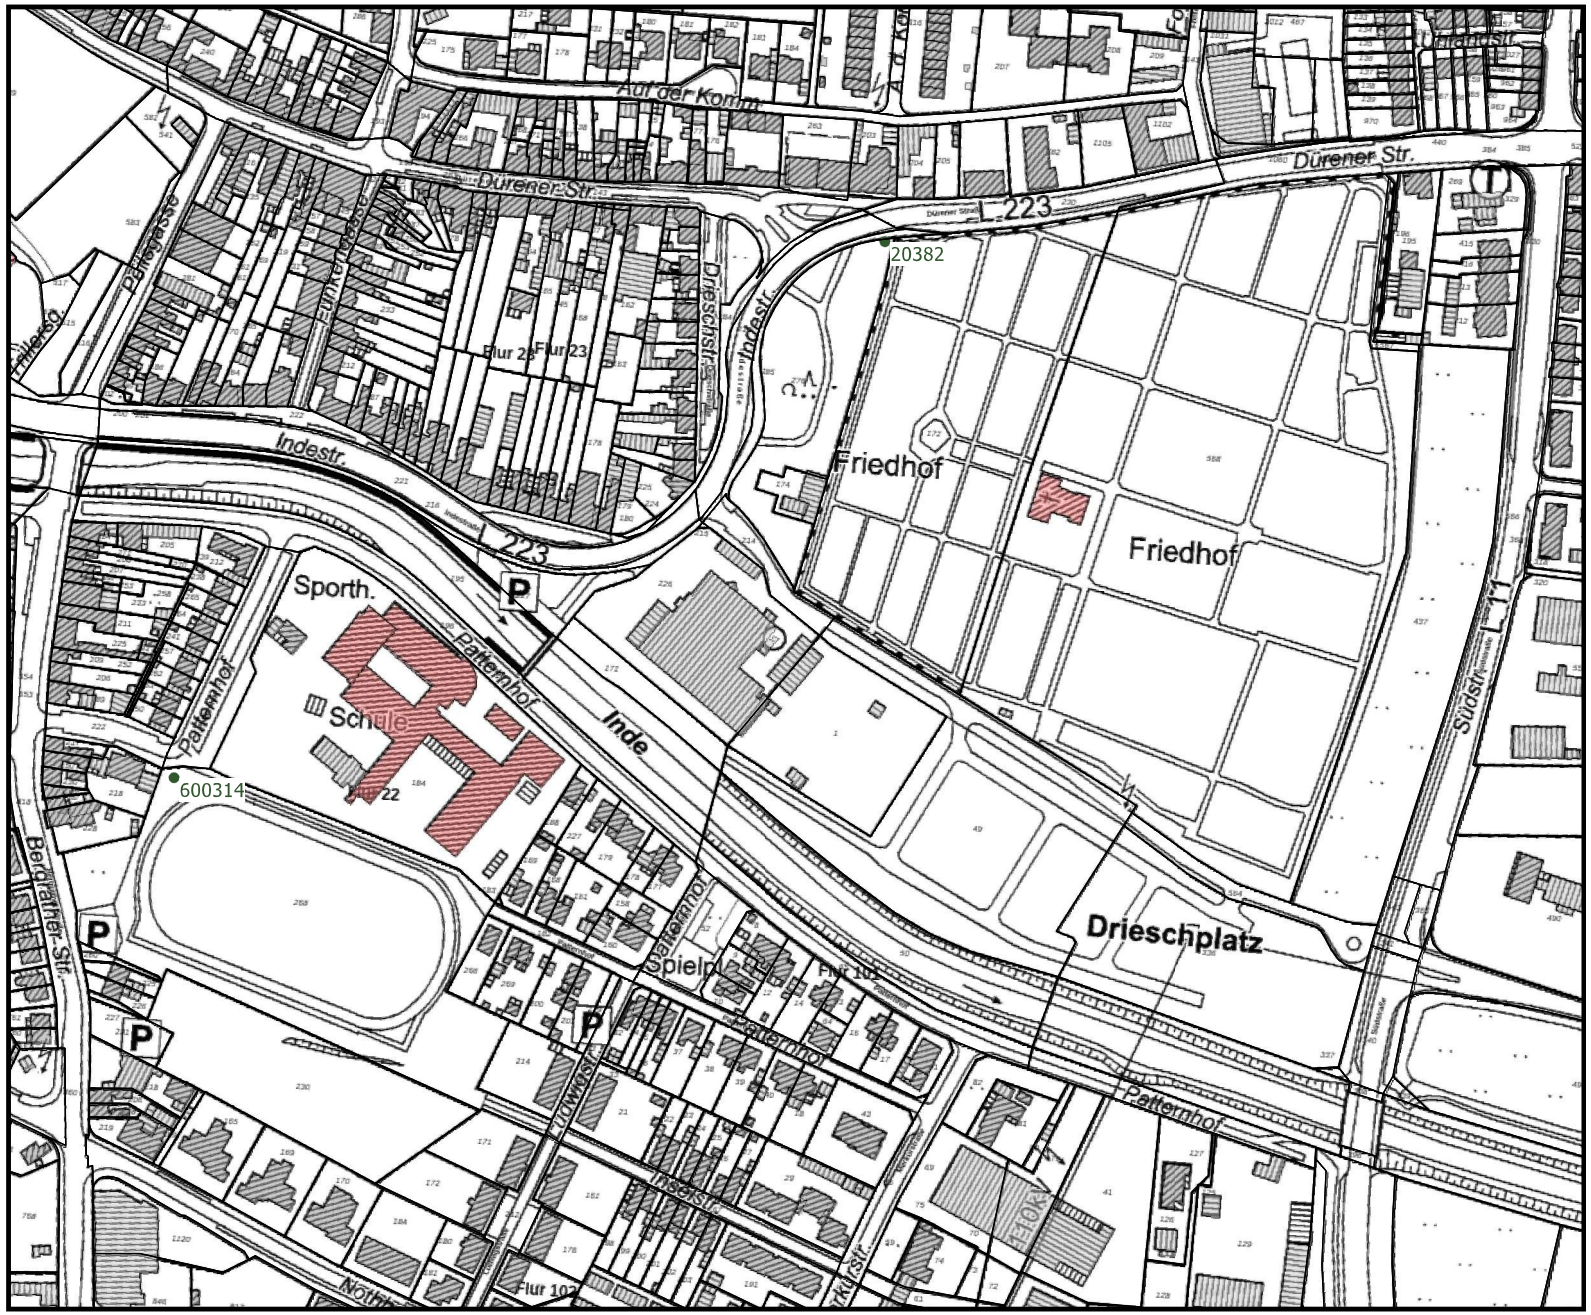
Kreissparkasse Köln
DE86 3705 0299 0142 0058 95
SWIFT -BIC: COKSDE33

Vorsitzender des Verbandsrates:
Bürgermeister
Dr. Hans-Peter Schick

Vorstand:
Prof. Heinrich Schäfer

zertifiziert nach
GUTcert
Qualitäts-, Umwelt-, Informationssicherheits- und Energiemanagement

audit berufundfamilie
DWA TSM Bestätigt
Technisches Sicherheitsmanagement Abwasser und Gewässer



Übersichtsplan:

- Gewässer
- Grundwassermessstellen Erftverband
- GW-Messstellen Erftverband inaktiv
- GW-Messstellen Fremdunternehmen
- GW-Messstellen Fremdunternehmen inaktiv

Eigentum EV

- Sammler Strakat

Maße sind örtlich zu prüfen!

Die tatsächliche Lage der Leitung kann von der im Plan dargestellten Lage abweichen!

Maßstab 1:2.500

Erft Verband

Stand: 13.01.2025

Geobasisdaten Land NRW (2017)

www.gd.nrw.de

Geologischer Dienst NRW

Briefpostanschrift: Geologischer Dienst NRW – Landesbetrieb – 40208 Düsseldorf

Landesbetrieb
De-Greiff-Straße 195
D-47803 Krefeld
Fon +49 (0) 21 51 8 97-[redacted]
Fax +49 (0) 21 51 8 97-[redacted]
poststelle@gd.nrw.de
Briefpostanschrift:
Geologischer Dienst NRW
– Landesbetrieb –
40208 Düsseldorf

Helaba
Girozentrale
IBAN: DE31300500000004005617
BIC: WELADEDD

Stadt Eschweiler
Die Bürgermeisterin
610 Planung und Denkmalpflege
Johannes-Rau-Platz 1
52249 Eschweiler

Bearbeiter: [redacted]
Durchwahl: 897-[redacted]
E-Mail: [redacted]@gd.nrw.de
Datum: 18. Dezember 2024

Gesch.-Z.: 31.130/5733/2024

Aufstellung des Bebauungsplans 308 „Alter Schlachthof / Drieschplatz“
Frühzeitige Beteiligung der Behörden und sonstigen Träger öffentlicher Belange gemäß § 4 (1) BauGB
Ihr Schreiben vom 12.12.2024

Sehr geehrte Damen und Herren,

zu o. g. Verfahren gebe ich im Rahmen der frühzeitigen Beteiligung folgende Informationen und Hinweise:

Erdbebengefährdung

Es wird auf die Bewertung der Erdbebengefährdung hingewiesen, die bei Planung und Bemessung üblicher Hochbauten gemäß den Technischen Baubestimmungen des Landes NRW mit DIN 4149:2005-04 „Bauten in deutschen Erdbebengebieten“ zu berücksichtigen ist.

Die Erdbebengefährdung wird in DIN 4149:2005 durch die Zuordnung zu Erdbebenzonen und geologischen Untergrundklassen eingestuft, die anhand der Karte der Erdbebenzonen und geologischen Untergrundklassen der Bundesrepublik Deutschland 1 : 350 000, Bundesland Nordrhein-Westfalen (Geologischer Dienst NRW 2006) bestimmt werden. In den Technischen Baubestimmungen des Landes Nordrhein-Westfalen wird auf die Verwendung dieser Kartengrundlage explizit hingewiesen.

- Das hier relevante Planungsgebiet liegt in der Stadt Eschweiler, Gemarkung Eschweiler und ist der **Erdbebenzone 3** sowie der **geologischen Untergrundklasse T** zuzuordnen.

 
Anwendungsteile, die nicht durch DIN 4149 abgedeckt werden, sind als Stand der Technik zu berücksichtigen. Dies betrifft hier insbesondere DIN EN 1998, Teil 5 „Gründungen, Stützbauwerke und geotechnische Aspekte“.

Bemerkung: DIN 4149:2005 wurde durch den Regelsetzer zurückgezogen und durch die Teile 1, 1/NA und 5 des Eurocode 8 (DIN EN 1998) ersetzt und stellt den Stand der Technik dar. Dieses Regelwerk ist jedoch bislang bauaufsichtlich nicht eingeführt. Wenn eine Bemessung nach Stand der Technik erfolgen soll, so ist DIN EN 1998 heranzuziehen. Hierbei ist zu beachten, dass sich die dann anzuwendende Untergrundklasse von der Untergrundklasse nach DIN 4149 unterscheiden kann.

Auf die Berücksichtigung der Bedeutungskategorien für Bauwerke gemäß DIN 4149:2005 bzw. Bedeutungsklassen der relevanten Teile von DIN EN 1998 und der jeweils entsprechenden Bedeutungsbeiwerte wird ausdrücklich hingewiesen.

Für Rückfragen stehe ich Ihnen gerne zur Verfügung.

Mit freundlichen Grüßen
Im Auftrag:



www.gd.nrw.de

Geologischer Dienst NRW

Briefpostanschrift: Geologischer Dienst NRW – Landesbetrieb – 40208 Düsseldorf

61 / Planungsamt
16. Juni 2026

Landesbetrieb
De-Greiff-Straße 195
D-47803 Krefeld
Fon +49 (0) 21 51 897-0
Fax +49 (0) 21 51 897-505
poststelle@gd.nrw.de
Briefpostanschrift:
Geologischer Dienst NRW
– Landesbetrieb –
40208 Düsseldorf

Helaba
Girozentrale
IBAN: DE31300500000004005617
BIC: WELADEDD

Stadt Eschweiler
Der Bürgermeister
Bereich Stadtplanung
Johannes-Rau-Platz 1
52249 Eschweiler

Bearbeiter: [redacted]
Durchwahl: 897-[redacted]
E-Mail: [redacted]@gd.nrw.de
Datum: 16. Juni 2026

Gesch.-Z.: 31.130-413682-2026

Bebauungsplan Nr. 308 "Alter Schlachthof / Drieschplatz"
Beteiligung der Behörden und sonstigen Träger öffentlicher Belange gemäß § 4 (2) BauGB
Ihr Schreiben vom 19.05.2026

Sehr geehrte Damen und Herren,

zu o. g. Verfahren gebe ich im Rahmen der Beteiligung folgende Informationen und Hinweise:

Erdbebengefährdung

Grundsätzlich ist gemäß den Technischen Baubestimmungen des Landes NRW die Erdbebengefährdung bei Planung und Bemessung üblicher Hochbauten DIN 4149:2005-04 bzw. alternativ DIN EN 1998-1/NA:2023-11 zu berücksichtigen (vgl. hierzu: „Anlage zur Verwaltungsvorschrift Technische Baubestimmungen NRW (VV TB NRW)“, Ausgabe November 2025, https://recht.nrw.de/system/files/2025-11/mbl2025-168-1anlage.pdf).

DIN 4149:2005 wurde durch den Regelsetzer zurückgezogen und durch DIN EN 1998 (Eurocode 8) ersetzt. DIN EN 1998 stellt im Hinblick einer Einschätzung der Erdbebengefährdung den Stand der Technik dar. DIN EN 1998 beinhaltet einen breiteren Anwendungsbereich des Hoch- und Ingenieurbaus.

Die Erdbebengefährdung ist abhängig von der Norm wie nachfolgend eingeordnet:

- Entsprechend der Karte der Erdbebenzonen und geologischen Untergrundklassen der Bundesrepublik Deutschland 1:350 000, Bundesland Nordrhein-Westfalen (Geologischer Dienst NRW 2006) zu DIN 4149 befindet sich das Plangebiet in der Erdbebenzone 3 und in der geologischen Untergrundklasse T (Gemarkung Eschweiler).

- Nach DIN EN 1998-1/NA:2023-11 beträgt die spektrale Antwortbeschleunigung im Plateaubereich des Antwortspektrums (bestimmt für die Untergrundklasse A-R) im Plangebiet etwa $S_{ap,R} \approx 2.75$ m/s² (für die Wiederkehrperiode von 475 Jahren). Der Wert ergibt sich aus einer linearen Interpolation der Werte an den Gitterpunkten des digitalen Anhangs von DIN EN 1998-1/NA:2023-11. Die geologische Untergrundklasse an einem bestimmten Standort nach DIN EN 1998-1/NA:2023-11 kann sich von der geologischen Untergrundklasse nach DIN EN 1998-1/NA:2021-07 (bzw. in DIN 4194) unterscheiden. Für das Plangebiet ergibt sich nach DIN EN 1998-1/NA:2023-11 die geologische Untergrundklasse T.

Für Rückfragen stehe ich Ihnen gerne zur Verfügung.

Mit freundlichen Grüßen
Im Auftrag:

[redacted]

[redacted]

Stellungnahme Landesbetrieb Straßenbau NRW, RNL Ville-Eifel, zum BP 308 Alter Schlachthof/Drieschplatz

Von: [redacted]>
An: <uemmue.dedeoglu@eschweiler.de>
Datum: 29.01.2025, 12:18:48
Betreff: Stellungnahme Landesbetrieb Straßenbau NRW, RNL Ville-Eifel, zum BP 308 Alter Schlachthof/Drieschplatz

Sehr geehrte Frau Dedeoglu,

sehr geehrte Damen und Herren,

das Plangebiet grenzt nordwestlich an die L 223, Abschnitt 9, innerhalb der Ortsdurchfahrt und befindet sich westlich der L 11, Abschnitt 1.8. Die Erschließung ist über die bestehende Anbindung an die L 223 geplant.

In der Bauleitplanung wurde nicht auf die verkehrlichen Auswirkungen, die durch das Plangebiet an dem Knotenpunkt der L 223 entstehen, eingegangen.

Zur Beurteilung der verkehrlichen Auswirkungen ist eine Verkehrsuntersuchung mit Analyse und Prognose mit und ohne Planfall für das Jahr 2035 vorzulegen. Die Untersuchung sollte die Unfallsituation der letzten 3 Jahre und auch die Radfahrersituation berücksichtigen.

Dabei sind die Sicherheitsbelange gem. Fahrrad- und Nahmobilitätsgesetz und gem. EU-Richtlinie 2019/1936 incl. ARS 25/2021 des BMV und Erlass des VM vom 07.12.2021 durch einen zertifizierten Sicherheitsauditor wenigstens der Phasen 3-5 nach den Richtlinien für das Sicherheitsaudit an Straßen –RSAS- abzuarbeiten. Das Audit ist von fachkundiger Stelle der Stadt Eschweiler im Vorfeld zu beurteilen. Die Abwägung der Defizite erfolgt durch Straßen.NRW.

Notwendige Anpassungen des Bestandes aufgrund der Bauleitplanung sind durch den Vorhabenträger / die Stadt Eschweiler zu tragen.

Emissionen

Aus dem Bebauungsplan heraus bestehen gegenüber der Straßenbauverwaltung keine rechtlichen Ansprüche auf aktive und/oder passive Schutzmaßnahmen gegen Verkehrsemissionen der L 223 oder L 11 auch künftig nicht. Dabei weise ich auch darauf hin, dass bei Hochbauten mit Lärmreflexionen zu rechnen ist. Eventuell notwendige Maßnahmen gehen zu Lasten der Stadt Eschweiler / dem Vorhabenträger.

Im Bebauungsplan ist zeichnerisch und/oder textlich auf die Verkehrsemissionen (Staub, Lärm, Abgase, Sprühfahnen und Spritzwasser bei Nässe) der angrenzenden oder in der Nähe liegenden Straßen hinzuweisen (§ 9 Abs. 1 Ziff. 24 BauGB). Notwendige Schutzmaßnahmen gehen allein zu Lasten der Stadt Eschweiler / dem Vorhabenträger und nicht zu Lasten der Straßenbauverwaltung.

Entwässerung

Aus dem Plangebiet darf kein Oberflächenwasser auf Flächen bzw. in Entwässerungseinrichtungen der L 223 und L 11 geleitet werden.

Blendwirkung

Durch das geplante Vorhaben darf nachweislich weder ablenkende Wirkung, noch eine Blendwirkung (bspw. durch Photovoltaik-Anlagen), für die Verkehrsteilnehmenden der L 223 eintreten. Es sind entsprechende Maßnahmen vorzusehen und zu benennen.

Wird durch Ihr Vorhaben eine Änderung der L 223 erforderlich (bspw. durch Knotenpunktumgestaltung/-neubau), so ist der Abschluss einer Verwaltungsvereinbarung zwischen der Stadt Eschweiler und dem Landesbetrieb Straßenbau NRW, Regionalniederlassung Ville-Eifel, erforderlich. Erforderliche Abstimmungen sind zeitnah vor dem Verfahren nach § 4 (2) BauGB mit dem Landesbetrieb durchzuführen. Mit Arbeiten an der Anbindung darf vor Abschluss der Vereinbarung nicht begonnen werden.

Die Flächen für Knotenpunktneubauten oder –änderungen sind im Bauleitplanverfahren baurechtlich zu sichern.

Mit freundlichen Grüßen

Im Auftrag

[redacted]

Landesbetrieb Straßenbau Nordrhein-Westfalen

Regionalniederlassung Ville-Eifel

Sachgebiet 40400 - Betrieb und Verkehr

Außenstelle Würselen

Adenauerstraße 20

52146 Würselen

Tel: 02405 / 4323[redacted]

Tel: 02251 / 796-[redacted]

Mobil: [redacted]

Fax: 0211 / 87565[redacted]

Funktionspostfach: [redacted]

E-Mail: [redacted]

Mehr erfahren? Spannende Jobs finden?

www.strassen.nrw.de

Bauleitplanung, (Eschweiler)

Von: VE-Planungen-Dritter@strassen.nrw.de
Gesendet: Donnerstag, 18. Juni 2026 17:05
An: Bauleitplanung, (Eschweiler)
Betreff: AW: Öffentliche Auslegung des Bebauungsplans 308 – Alter Schlachthof/Drieschplatz – hier: Benachrichtigung gemäß § 3 Abs. 2 BauGB und Beteiligung der Behörden und sonstigen Träger öffentlicher Belange gemäß § 4 Abs. 2 BauGB

61 / Planur
18. Juni

Kategorien: TÖB Stellungnahme

Sehr geehrte Frau Dedeoğlu,
sehr geehrte Damen und Herren,

seitens des Landesbetriebes Straßen NRW bestehen gegen das Planungsvorhaben Bebauungsplans 308 – Alter Schlachthof/Drieschplatz – grundsätzlich keine Bedenken.

Das Plangebiet grenzt nordwestlich an die L 223, Abschnitt 9, innerhalb der Ortsdurchfahrt und befindet sich westlich der L 11, Abschnitt 1.8. Die Erschließung ist über die bestehende Anbindung an die L 223 geplant.

Auf die im Rahmen der frühzeitigen Beteiligung mit Schreiben vom 29.01.2025 abgegebene Stellungnahme wird verwiesen. Die darin enthaltenen Hinweise und Anmerkungen behalten weiterhin ihre Gültigkeit und sind im weiteren Verfahren zu berücksichtigen.

Hinsichtlich der in der vorgenannten Stellungnahme angesprochenen Erforderlichkeit eines Sicherheitsaudits sowie des Abschlusses einer Verwaltungsvereinbarung haben sich aufgrund der zwischenzeitlich erfolgten Abstimmungen mit der Stadt Eschweiler und der vorgelegten aktualisierten Planunterlagen (Lageplan Stand 18.05.2026, s. E-Mail vom 22.05.2026) neue Erkenntnisse ergeben.

Die vorhandene Anbindung an die L 223 soll im Zuge der Umsetzung des Vorhabens neu ausgestaltet werden. Den vorgelegten Unterlagen zufolge sind hierbei jedoch keine Maßnahmen vorgesehen, die einen Eingriff in den Bestand oder die Verkehrsanlagen der L 223 erfordern.

Vor diesem Hintergrund wird die Durchführung eines Sicherheitsaudits nicht mehr für erforderlich gehalten. Ebenso besteht aus Sicht des Landesbetriebes Straßenbau NRW nach dem Planungsstand vom 18.05.2026 keine Notwendigkeit zum Abschluss einer Verwaltungsvereinbarung.
Sofern sich im weiteren Verfahren Änderungen ergeben, die Auswirkungen auf die L 223 haben, ist der Landesbetrieb Straßenbau NRW erneut zu beteiligen.

Für die Beantwortung von etwaigen Rückfragen stehe ich Ihnen gerne zur Verfügung.

Mit freundlichen Grüßen
Im Auftrag

[redacted]
Betrieb und Verkehr
Anbau, Sondernutzungen, Recht, Planungen Dritter

Landesbetrieb Straßenbau Nordrhein-Westfalen
Regionalniederlassung Ville-Eifel
Adenauerstraße 20
52146 Würselen

Uemmue Dedeoglu - B-Plan 308

61 / Planungsamt
12. Feb. 2025
2i

Von: [redacted]
An: "denkmal@eschweiler.de" <denkmal@eschweiler.de>
Datum: 10.02.2025 10:10
Betreff: B-Plan 308
CC: [redacted]

13.01.25

Bebauungsplan 308 Eschweiler
hier: Prüfung der Auswirkungen der Planung auf das kulturelle Erbe im Rahmen der Umweltprüfung / Belange des Bodendenkmalschutzes
[redacted]

Sehr geehrte Frau Neuber,

außer den bekannten Kellerstrukturen liegen für das Plangebiet konkrete Hinweise auf die Existenz von Bodendenkmälern derzeit nicht vor. Bedenken bestehen deshalb aus bodendenkmalpflegerischer Sicht nicht wenn **der Baubeginn mind. eine Woche vor Baubeginn an die untere Denkmalbehörde gemeldet wird**.

Zu berücksichtigen ist allerdings, dass systematische Erhebungen zur Ermittlung des archäologischen Potenzials im Plangebiet bisher noch nicht durchgeführt wurden und die im Archiv des Rheinischen Amtes für Bodendenkmalpflege vorliegenden Daten überwiegend auf zufälligen Beobachtungen beruhen. Eine abschließende Beurteilung der archäologischen Situation ist grundsätzlich ohne Durchführung systematischer Geländeerhebungen nicht möglich. Die Existenz von Bodendenkmälern kann deshalb auch für das Plangebiet nicht ausgeschlossen werden.

Beim Auftreten archäologischer Bodenfunde und Befunde ist die Kommune Eschweiler als Untere Denkmalbehörde oder das LVR-Amt für Bodendenkmalpflege im Rheinland, Außenstelle Nideggen, Zehnthofstraße 45, 52385 Nideggen, Telefon [redacted] Fax [redacted], unverzüglich zu informieren. Zur Anzeige verpflichtet sind auch der/die Eigentümer*in, die Person, die das Grundstück besitzt, der/die Unternehmer*in und der/die Leiter*in der Arbeiten. Bodendenkmal und Entdeckungsstätte sind bis zum Ablauf von einer Woche nach der Anzeige unverändert zu belassen (§ 16 DSchG NRW).

mit freundlichen Grüßen,

im Auftrag

[redacted]

LVR-Amt für Bodendenkmalpflege im Rheinland

[redacted]

Bauleitplanung, (Eschweiler)

Von: [redacted]@lvr.de>
Gesendet: Montag, 22. Juni 2026 09:21
An: Bauleitplanung, (Eschweiler)
Cc: [redacted] Neuber, Eva (Eschweiler)
Betreff: AW: Erinnerung zur Öffentlichen Auslegung des Bebauungsplans 308 – Alter Schlachthof / Drieschplatz – hier: Benachrichtigung gemäß § 3 Abs. 2 BauGB und Beteiligung der Behörden und sonstigen Träger öffentlicher Belange gemäß § 4 Abs. 2 BauGB

61 / Planungsamt
19. Juni 2026

Ihre E-Mail vom 19.06.2026
Mein Zeichen 33.1/25-001

Bebauungsplan 308 - Alter Schlachthof/Drieschplatz-
Beteiligung gem. § 4 Abs. 2 BauGB
Auswirkungen der Planung auf das Schutzgut kulturelles Erbe / Belange der Bodendenkmalpflege

Sehr geehrte Damen und Herren,

ich bedanke mich für Ihre Erinnerung. Meinerseits sind keine weiteren Bedenken und Anregungen vorzutragen.

Mit freundlichen Grüßen
Im Auftrag

[redacted]
Verwaltungsfachwirtin

LVR-Amt für Bodendenkmalpflege im Rheinland
Abteilung Denkmalschutz / Praktische Bodendenkmalpflege

Endenicher Str. 133, 53115 Bonn
Tel: 0228 9834-[redacted]
[redacted]@lvr.de

bodendenkmalpflege.lvr.de
lvr-abr-linktree.de

Wer wir sind:
Erfahren Sie hier mehr über den Landschaftsverband Rheinland (LVR): www.lvr.de/wer-wir-sind

Folgen Sie uns auf:
Instagram | Facebook | WhatsApp | Xing | LinkedIn

Ihre Meinung ist uns wichtig.
E-Mail: beschwerden@lvr.de | Tel: 0221 809-2255

Von: Bauleitplanung, (Eschweiler) <Bauleitplanung@eschweiler.de>
Gesendet: Freitag, 19. Juni 2026 11:25
Betreff: Erinnerung zur Öffentlichen Auslegung des Bebauungsplans 308 – Alter Schlachthof / Drieschplatz – hier: Benachrichtigung gemäß § 3 Abs. 2 BauGB und Beteiligung der Behörden und sonstigen Träger öffentlicher Belange gemäß § 4 Abs. 2 BauGB

AZ: 33.1/25-001

StädteRegion Aachen

StädteRegion Aachen · 52090 Aachen

Stadt Eschweiler
610/Planung und Denkmalpflege
Frau Ümmü Dedeoglu
Johannes-Rau-Platz 1
52249 Eschweiler

Der Städteregionsrat

S 64 - Mobilität und Klimaschutz

Dienstgebäude
Zollernstraße 20
52070 Aachen

Telefon Zentrale
0241 / 5198 - 0

Telefon Durchwahl
0241 / 5198 - [redacted]

Telefax
0241 / 5198 - [redacted]

E-Mail
[redacted]
@staedteregion-aachen.de

Auskunft erteilt
[redacted]

Raum
[redacted]

Aktenzeichen
(bitte immer angeben)
S64/2024/094

Datum
30.01.2025

Telefax Zentrale
0241 / 53 31 90

Bürgertelefon
0800 / 5198 000

Internet
www.staedteregion-aachen.de

Bankverbindungen
Sparkasse Aachen
IBAN
DE21 3905 0000 0000 3042 04
BIC AACSDE33XXX

Postbank
IBAN
DE52 3701 0050 0102 9865 08
BIC PBNKDEFFXXX

Erreichbarkeit
Buslinien 3, 7, 11, 13, 14, 21, 27, 31, 33, 34, 36, 37, 51, 54, SB 63 bis Haltestelle Normaluhr. Ca. 5 Minuten Fußweg vom Hauptbahnhof.

* Elektronischer Zugang zur StädteRegion Aachen
Bitte beachten Sie die Hinweise unter www.staedteregion-aachen.de/eZugang

Bebauungsplan 308 - Alter Schlachthof/Drieschplatz - gemäß § 2 Abs. 1 Baugesetzbuch (BauGB) aufzustellen und die Öffentlichkeit an dieser Bauleitplanung gemäß § 3 Abs. 1 BauGB i.V.m. § 4
Ihr Schreiben vom 16.12.2024

Sehr geehrte Frau Dedeoglu,

die StädteRegion Aachen nimmt zur vorgelegten Bauleitplanung wie folgt Stellung:

A 70 - Umweltamt

<u>Allgemeiner Gewässerschutz:</u>

Die Stellungnahme bezieht sich auf die Entwässerung über das vorhandene Entwässerungssystem (Mischwasserkanal). Das geplante Entwässerungskonzept mit einer direkten Einleitung in die Inde bitte ich nach Fertigstellung zur Abstimmung vorzulegen.

Es bestehen keine Bedenken, wenn die folgenden Festsetzungen und Hinweise aufgenommen werden:

Festsetzungen:

- Das anfallende Schmutz- und Niederschlagswasser ist der öffentlichen Kanalisation zuzuleiten.
- Dauerhafte Hausdrainagen dürfen nicht betrieben werden. Keller und Gründungen müssen entsprechend der Grund- und Schichtenwasserverhältnisse geplant und ausgeführt werden (keine Kellergeschosse vorsehen oder Keller mit wasserdichter Wanne planen und ausführen).

Hinweise:

- Es wird darauf hingewiesen, dass bei einer thermischen Nutzung (Wärmepumpen mit Sonden, Flächen- oder Spiralkollektoren und Ähnliches) des Erdbereiches oder des Grundwassers eine wasserrechtliche Erlaubnis bei der Unteren Wasserbehörde der Städteregion Aachen zu beantragen ist.

- Für die Entsorgung des anfallenden Schmutz- und/oder Niederschlagswassers in den Schmutz- bzw. Mischwasserkanal ist die Bezirksregierung Köln, Dez. 54, zu beteiligen.

- Das Bauvorhaben befindet sich im Nahbereich des Überschwemmungsgebietes der Inde, welches bei extremen Hochwässern überflutet werden kann (Risikogebiet gemäß § 78b WHG). Bei der Ausweisung neuer Baugebiete im Außenbereich sowie bei der Aufstellung, Änderung oder Ergänzung von Bauleitplänen für nach § 30 Absatz 1 und 2 oder nach § 34 des Baugesetzbuches zu beurteilende Gebiete sind insbesondere der Schutz von Leben und Gesundheit und die Vermeidung erheblicher Sachschäden in der Abwägung nach § 1 Absatz 7 des Baugesetzbuches zu berücksichtigen; dies gilt für Satzungen nach § 34 Absatz 4 und § 35 Absatz 6 des Baugesetzbuches entsprechend.

- Bauliche Anlagen sollen nur in einer dem jeweiligen Hochwasserrisiko angepassten Bauweise nach den allgemein anerkannten Regeln der Technik errichtet oder wesentlich erweitert werden, soweit eine solche Bauweise nach Art und Funktion der Anlage technisch möglich ist; bei den Anforderungen an die Bauweise sollen auch die Lage des betroffenen Grundstücks und die Höhe des möglichen Schadens angemessen berücksichtigt werden.

- Informieren Sie sich in Bezug auf mögliche Starkregengefahren bei Ihrem zuständigen Tiefbauamt.

Für Rückfragen steht Ihnen Frau [redacted] unter der Tel.-Nr. 0241/5198-[redacted] zur Verfügung.

<u>Immissionsschutz:</u>

Aus Sicht des Immissionsschutzes in der Bauleitplanung bestehen gegenüber dem Planvorhaben **Bedenken**.

Begründung:
Ziel der Bauleitplanung ist die Aufstellung des Bebauungsplans 308, welcher ein „innovatives und umweltfreundliches **Gewerbegebiet (GE)**“ vorsieht. Angrenzend an das geplante Gewerbegebiet befindet sich bereits ein ausgewiesenes **Allgemeines Wohngebiet (WA)**, welches im Bebauungsplan 17 - Drieschstraße - festgelegt ist. Daneben und auf der gegenüberliegenden Seite der Inde sind im FNP Wohnbauflächen dargestellt, welche auch der heutigen Nutzung entsprechen.
Insgesamt widerspricht der hier zur Stellungnahme vorgelegte Entwurf zum Bebauungsplan 308 den Grundsätzen der Bauleitplanung gemäß § 1 Baugesetzbuch (Bau GB), wonach u. a. Lärmkonflikte vermieden werden sollen (Verbesserungsgebot).

Für Rückfragen steht Ihnen Herr [redacted] unter der Tel.-Nr. 0241/5198-[redacted] zur Verfügung.

<u>Bodenschutz und Altlasten:</u>

Zu dem Vorhaben kann noch keine Stellungnahme abgegeben werden, weil die dazu notwendigen Unterlagen nicht vorliegen:

Vor der Umnutzung des Bebauungsplangebietes ist eine Gefährdungsabschätzung (Orientierende Untersuchung gem. § 10 (3) Bundesbodenschutzverordnung) erforderlich. Die Gefährdungsabschätzung ist von einer/einem Sachverständigen für Bodenschutz-Altlasten durchzuführen. Dieser muss den Untersuchungsumfang mit dem Umweltamt der StädteRegion Aachen (A 70.4 - Bodenschutz und Altlasten, Tel.: 0241/5198-[redacted]) abstimmen. Die Untersuchungsergebnisse sind in Form eines Gutachtens zu dokumentieren (Mitwirkungspflichten gem. § 3 Abs. 1 Landesbodenschutzgesetz).
Ob im Rahmen der Gefährdungsabschätzung Detailuntersuchungen gem. § 10 (5) Bundesbodenschutzverordnung erforderlich werden, kann erst nach Auswertung der Orientierenden Untersuchungen beurteilt werden.

Trotzdem möchte ich an dieser Stelle bereits auf verschiedene Sachverhalte hinweisen:

Der Bebauungsplan 308 betrifft im Wesentlichen das Gelände des ehemaligen Schlachthofes, der im Kataster über altlastverdächtige Flächen und Altlasten nachrichtlich unter der Nummer 5103/0536 geführt wird. Die Eintragung ins Kataster erfolgt aufgrund der langen gewerblichen Nutzung, nach Stilllegung und vor Umnutzung ist festzustellen, ob es zu umweltrelevanten Einträgen von Schadstoffen in den Boden gekommen ist. Zudem ist im Bereich des ehemaligen Schlachthofes mit ähnlichen Bodenverhältnissen zu rechnen, wie sie vom „Drieschplatz" bekannt sind. Für die Fläche „Drieschplatz" wurden 1988 im Rahmen des Altlastenuntersuchungsprogramms (AUP) auf Veranlassung des Kreises Aachen (heute StädteRegion Aachen) Bodenuntersuchungen durchgeführt und es erfolgte die Eintragung ins Kataster über altlastverdächtige Flächen und Altlasten unter der Nummer 5103/0143. Dabei wurden bis zu 2,70 Meter mächtige Auffüllungen vorgefunden, die unter anderem mit Schwermetallen belastet sind. Aus späteren Untersuchungen im Überflutungsbereich der Inde ist bekannt, dass auch möglicherweise Dioxine und Schwermetalle in den oberflächennahen Bodensichten vorhanden sind. Weitere Untersuchungsergebnisse bzw. Informationen liegen mir derzeit nicht vor. Ich bitte darum mir grundsätzlich zeitnah alle vorliegenden Bodenuntersuchungen vorzulegen, dies gilt auch für Untersuchungen, die nicht aufgrund einer von mir geforderten gutachterlichen Begleitung veranlasst wurden (Mitteilungspflichten gem. § 2 Abs. 1 Landesbodenschutzgesetz).

Für Rückfragen steht Ihnen Frau [redacted] unter der Tel.-Nr. 0241/5198-[redacted] zur Verfügung.

<u>Natur und Landschaft:</u>

Zur Aufstellung des Bebauungsplans 308 - Alter Schlachthof/Drieschplatz - kann zum aktuellen Zeitpunkt keine abschließende Stellungnahme erfolgen.

Gemäß § 14 Bundesnaturschutzgesetz (BNatSchG) ist das Vorhaben als Eingriff in Natur und Landschaft zu bewerten. Der Eingriffsverursacher ist verpflichtet, diese Eingriffe durch geeignete Maßnahmen des Naturschutzes und der Landschaftspflege auszugleichen.

Zur Beurteilung, der durch die geplanten Baumaßnahmen zu erwartendem Eingriff in Natur und Landschaft und zur Ermittlung der erforderlichen Ausgleichsmaßnahmen, ist mir ein Landschaftspflegerischer Begleitplan vorzulegen.

Im Rahmen der 24. Änderung des Flächennutzungsplans - Drieschplatz - wurde eine Artenschutzprüfung im Mai 2021 durchgeführt. Demnach muss eine Artenschutzprüfung der Stufe II durchgeführt werden. Die Artenschutzprüfung I von Mai 2021, wie auch die noch durchzuführende Artenschutzprüfung II, ist mir zur Prüfung vorzulegen.

Außerdem weise ich bereits jetzt darauf hin, dass die Baumschutzsatzung der Stadt Eschweiler zum Schutz des Baumbestandes innerhalb der im Zusammenhang bebauten Ortsteile und der Geltungsbereiche der Bebauungspläne zu beachten ist.

Für Rückfragen steht Ihnen Frau [redacted] unter der Tel.-Nr. 0241/5198-[redacted] zur Verfügung.

S 64 - Mobilität und Klimaschutz

Regionalentwicklung:

Die Darstellungen des Siegerentwurfs des hochbaulich-städtebaulichen Wettbewerbs werden begrüßt. Von Seiten der Regionalentwicklung kann zum aktuellen Zeitpunkt keine abschließende Stellungnahme abgegeben werden, da die dazu notwendigen Unterlagen fehlen.

Mit den nachfolgenden Anregungen und Hinweisen will die StädteRegion Aachen insbesondere Möglichkeiten zur Optimierung des vorliegenden Konzeptes darstellen und zur notwendigen Nachhaltigkeit beitragen.

1. Klimaschutz

Klimarelevante Maßnahmen

Das Plangebiet befindet sich gemäß Erläuterungskarte „K 1 Klimaschutz und Anpassung an den Klimawandel" des aktuell in Aufstellung befindlichen Regionalplans Köln, bzw. im Klimaatlas KLIMA NRW.Plus des LANUV innerhalb des Einzugsgebiets einer Kaltluftleitbahn überörtlicher Bedeutung (Ausgleichsräume) mit sehr hoher Priorität. Dies sollte in Kapitel 9.9 der Begründung aufgenommen werden. Auch weitere klimaschutzrelevante Themen wie Vermeidung von großen unbeschatteten Platzflächen, Beleuchtung, Verbrennung von fossilen Brennstoffen usw. sollten im Rahmen des Abwägungsprozesses Berücksichtigung finden.

Farbgebung

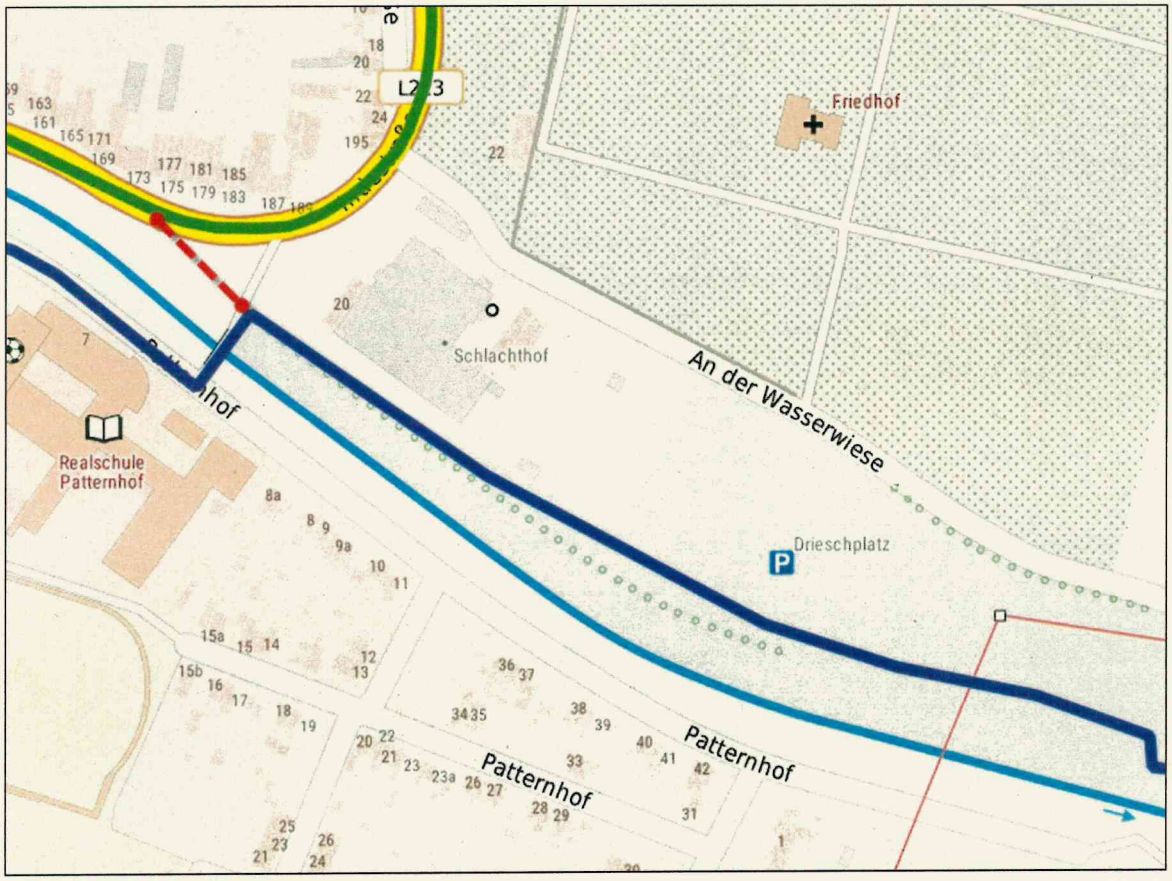
Für versiegelte Flächen sowie Fassaden sollten helle Materialen verwendet werden. Da diese eine höhere Rückstrahlfähigkeit (Albedo-Effekt) besitzen wird die Aufheizung dieser Materialien und damit der näheren Umgebung reduziert.

Für Rückfragen steht Ihnen Frau [redacted] unter der Tel.-Nr. 0241/5198-[redacted] zur Verfügung.

Straßenbau und Radverkehr:

Es bestehen Bedenken zum o.g. Projekt.

Die Stadt Eschweiler ist mit Beschluss des Planungs-, Umwelt- und Bauausschusses vom 22.02.2024 der „Strategie zur gemeinsamen Entwicklung und Umsetzung des Städteregionalen Radverkehrsnetzes für den Alltagsverkehr" beigetreten. Die Strategie enthält ein Zielnetz. Dort ist eine Radverbindung der Verbindungsfunktionsstufe III (regional) zur Verknüpfung des Mittelzentrums Eschweiler und des Grundzentrums Inden mit dem Standard einer Radvorrangroute nach den „Hinweisen für Radschnellverbindungen und Radvorrangrouten" (H RSV) vorgesehen, die vom Eschweiler Zentrum kommend über die Straße Patternhof verläuft und ab der bestehenden Fußgängerbrücke in Höhe des früheren Schlachthofes auf der Nordseite der Inde verläuft. Im folgenden Ausschnitt ist die Radverbindung in blau dargestellt:



Im Bereich des Bebauungsplans soll die Wegeführung entlang der Inde eine möglichst konfliktfreie Routenführung gewährleisten. Hierzu sollte sie im Bereich des B-Plans vom Kfz-Verkehr getrennt werden. Weiterhin sollte eine Trennung vom Fußverkehr erfolgen, um u.a. Konflikte wegen eines erhöhten Fußverkehrs durch die geplante Aufwertung des Indeufers zu vermeiden. Nach H RSV sollte der Radweg für den Zweirichtungsverkehr eine Breite von mindestens 3,00 m haben, der Gehweg daneben ein Breite von mindestens 2,50 m.

Über die Indestraße verläuft zusätzlich eine wichtige nahräumige Radverbindung (Eschweiler Zentrum - Weisweiler). Zur Verknüpfung mit der regionalen Radverbindung ist eine Querspange zwischen beiden wünschenswert (siehe rot gestrichelte Verbindung). Diese verläuft im Bereich des Ankommensplatzes. Auch dort sollten Fuß- und Radverkehr zur Vermeidung von Konflikten getrennt werden.

Die Unterlagen enthalten einen städtebaulichen Entwurf und die Darstellung des Geltungsbereichs des Bebauungsplans. Eine Plandarstellung mit den zeichnerischen Festsetzungen u.a. der Verkehrsflächen ist den Unterlagen bisher nicht beigefügt. Die oben beschriebenen Anforderungen und Breiten an die Fuß- und Radverkehrsverbindung sollen dem zukünftigen Lageplan berücksichtigt und festgesetzt werden.

Für Rückfragen steht Ihnen Herr [redacted] unter der Tel.-Nr. 0241/5198-[redacted] zur Verfügung.

Mit freundlichen Grüßen
Im Auftrag

[redacted]

61 / Planungsamt
22. Juni 2026

StädteRegion Aachen

Der Städteregionsrat

StädteRegion Aachen · 52090 Aachen
Stadt Eschweiler
610/Planung und Denkmalpflege
Frau Ümmü Dedeoglu
Johannes-Rau-Platz 1
52249 Eschweiler

A 64 - Raum, Mobilität, Klima

Dienstgebäude
Zollernstraße 20
52070 Aachen

Telefon Zentrale
0241 / 5198 - 0

Telefon Durchwahl
0241/ 5198 - [redacted]

Telefax
0241 / 5198 - [redacted]

E-Mail
[redacted]
@staedteregion-aachen.de

Auskunft erteilt
[redacted]

Raum
[redacted]

Aktenzeichen
(bitte immer angeben)
S64/2024/0094a

Datum
22.06.2026

Telefax Zentrale
0241 / 53 31 90

Bürgertelefon
0800 / 5198 000

Internet
www.staedteregion-aachen.de

Bankverbindungen
Sparkasse Aachen
IBAN
DE21 3905 0000 0000 3042 C
BIC AACSDE33XXX

Postbank
IBAN
DE52 3701 0050 0102 9865 C
BIC PBNKDEFFXXX

Erreichbarkeit
Buslinien 3, 7, 11, 13,
14, 21, 27, 31, 33, 34, 36, 37
51, 54, SB 63 bis Haltestelle
Normaluhr. Ca. 5 Minuten
Fußweg vom Hauptbahnhof.

* Elektronischer Zugang zur StädteRegion Aachen
Bitte beachten Sie die Hinweis
unter www.staedteregion-aachen.de/eZugang

Öffentliche Auslegung des Bebauungsplans 308 - Alter Schlachthof/Drieschplatz - hier: Benachrichtigung gemäß § 3 Abs. 2 BauGB und Beteiligung der Behörden und sonstigen Träger öffentlicher Belange gemäß § 4 Abs. 2 BauGB
Ihr Schreiben vom 19.05.2026

Sehr geehrte Frau Dedeoglu,

die StädteRegion Aachen nimmt zu dem vorgelegten Bebauungsplan wie folgt Stellung:

A 64 - Raum, Mobilität, Klima

Regionalentwicklung:

Zum oben genannten Verfahren bestehen von Seiten der Regionalentwicklung keine Bedenken, es werden jedoch folgenden Anmerkungen gemacht:

Ich empfehle Aussagen zum Regionalplan aus dem Umweltbericht mit in die Begründung aufzunehmen. Zudem weiße ich darauf hin, dass die Angaben der Definition eines ASB im Umweltbericht auf den aktuellen Stand aktualisiert werden sollten (Bekanntmachung neuer Regionalplan am 29.10.2025).

Das Plangebiet befindet sich gemäß der am 06.05.2026 beschlossenen Kommunalen Wärmeplanung für Eschweiler im Eignungsgebiet II „Dürener Straße", welches zugleich als Fokusgebiet beschrieben wird. Ich empfehle in der weiteren Planung dazu Bezug zu nehmen.

In der Begründung heißt es unter 3.4, dass die nördliche Abgrenzung durch die Straßenplanung (Rademacher+Partner Ingenieurberatung GmbH - IRP, März 2026) vorgegeben ist. Die nördliche Verkehrsfläche, welche zum Drieschplatz führt, ist ebenfalls bereits Bestand. Zudem ist in den Unterlagen keine Straßenplanung vorhanden.

Für Rückfragen steht Ihnen [redacted] unter der Tel.-Nr. 0241/5198-[redacted] zur Verfügung.

Straßenbau:

Aus Sicht des Straßenbaulastträger der Kreisstraßen bestehen keine Bedenken gegen das Vorhaben.

Für Rückfragen steht Ihnen [redacted] unter der Tel.-Nr. 0241/5198-[redacted] zur Verfügung.

Radverkehr:

Aus Sicht des Radverkehrsbeauftragten bestehen gegen das Vorhaben keine Bedenken.

Für Rückfragen steht Ihnen [redacted] unter der Tel.-Nr. 0241/5198-[redacted] zur Verfügung.

Verkehrslenkung:

Für den Zuständigkeitsbereich als Straßenverkehrsbehörde bestehen gegen das Vorhaben keine Bedenken.

Für Rückfragen steht Ihnen [redacted] unter der Tel.-Nr. 0241/5198-[redacted] zur Verfügung.

A 70 - Umweltamt

Allgemeiner Gewässerschutz:

Aus Sicht des allgemeinen Gewässerschutzes kann zu dem Vorhaben noch keine Stellungnahme abgegeben werden, weil die dazu notwendigen Unterlagen nicht ausreichend sind.

Im Entwässerungskonzept wird angegeben, dass die Geländeoberfläche derart modelliert wird, dass bei Starkregen das Niederschlagswasser mit genügend Abstand zu den Gebäuden auf schadlos überflutbaren Flächen des Grundstücks gesammelt und von dort abgeleitet wird.

Die genutzten Flächen sowie die Ableitung werden in dem Entwässerungskonzept weder genauer beschrieben noch in einem Plan dargestellt. Durch die Geländemodellierung darf für die umliegenden Grundstücke und für das Gebiet Patternhof (auf der gegenüberliegenden Indeseite) keine Verschlechterung entstehen. Das Entwässerungskonzept ist diesbezüglich zu überarbeiten.

Nach Vorlage des überarbeiteten Entwässerungskonzeptes mit Nachweis der Niederschlagswasserbeseitigung erfolgt eine weitere Stellungnahme.

- Für die Entsorgung des anfallenden Schmutz- und Niederschlagswassers in die öffentliche Mischwasserkanalisation ist die Bezirksregierung Köln, Dez. 54, zu beteiligen.
- Im baurechtlichen Verfahren sind Informationen zu Starkregengefahren beim zuständigen Tiefbauamt einzuholen. Gemäß § 5 Absatz 2 WHG sind zum Schutz vor nachteiligen Hochwasserfolgen geeignete Vorsorgemaßnahmen zu treffen.

Für Rückfragen steht Ihnen [redacted] unter der Tel.-Nr. 0241/5198-[redacted] zur Verfügung.

Immissionsschutz:

Das Vorhaben kann aus Sicht des vorbeugenden Immissionsschutzes in der Bauleitplanung wie beantragt umgesetzt werden.

Begründung:

Mit dem Ausschluss allgemein zulässiger Nutzungen in Gewerbegebieten - hier: Betriebe der Logistik- und Speditionswirtschaft, Lagerhäuser und Lagerplätze, Tankstellen, Betriebe mit sexueller Ausrichtung und Einzelhandelsbetriebe - sowie Betrieben der Abstandsklassen I bis VII (gemäß Abstandserlass 2007) wird dem vorbeugenden Immissionsschutz umfassend Rechnung getragen.

Der durch textliche Festsetzung eröffneten Möglichkeit, dass Betriebe der Abstandsklassen VI und VII ausnahmsweise zugelassen werden können, wenn durch ein Sachverständigengutachten nachgewiesen wird, dass auf Grund besonderer technischer Vorkehrungen und Maßnahmen ein geringerer Abstand als der in den Abstandsklassen VI und VII festgelegte verträglich ist, steht nichts entgegen.

Für Rückfragen zum Bereich Immissionsschutz steht Ihnen [redacted] unter der Tel.-Nr. 0241/5198-[redacted] zur Verfügung.

Bodenschutz und Altlasten:

Aus Sicht Bodenschutz/Altlasten kann das Vorhaben umgesetzt werden.

Für Rückfragen steht Ihnen [redacted] unter der Tel.-Nr. 0241/5198-[redacted] zur Verfügung.

Natur und Landschaft:

Aus landschaftspflegerischer und naturschutzfachlicher Sicht ist das Vorhaben zulässig, wenn die textlichen Festsetzungen um die folgenden Punkte ergänzt bzw. überarbeitet werden:

1. Artenschutz:
   1.1. Vermeidungsmaßnahmen:

Es wird darauf hingewiesen, dass unabhängig von den Festsetzungen des Bebauungsplans die Bestimmungen des Bundesnaturschutzgesetzes (BNatSchG), insbesondere zu den besonders geschützten Arten (§ 44 BNatSchG), zu beachten sind.

Der Abriss der Gebäude des alten Schlachthofes ist zum Schutz von Fledermäusen nur außerhalb der Wintermonate zulässig. Für den Abriss der bestehenden Gebäude ist aufgrund der festgestellten Quartiere der Zwergfledermaus eine fledermausfachliche Begleitung vorzusehen. Durch diese Fachkraft sind die folgenden Maßnahmen durchzuführen bzw. zu begleiten:

- In den Wintermonaten vor dem Abriss sind die Gebäude auf Vorkommen von Vögeln zu kontrollieren und bei negativem Ergebnis der Kontrolle die Fenster zu verschließen. Bei Auffinden von Vögeln ist das weitere Vorgehen mit der unteren Naturschutzbehörde abzustimmen.
- Die betreffenden Gebäude sind unmittelbar vor dem Abriss auf Vorkommen von Fledermäusen zu kontrollieren. Bei negativem Ergebnis der Kontrolle kann mit dem Abriss begonnen werden, sofern die CEF-Maßnahmen an den Containern bereits durchgeführt worden sind. Bei Auffinden von Fledermäusen sind Maßnahmen zum Schutz der Fledermäuse durch die fledermausfachliche Begleitung vorzusehen und mit der unteren Naturschutzbehörde abzustimmen.

   1.2. CEF-Maßnahmen:

Die in der Artenschutzuntersuchung der Stufe II genannten CEF-Maßnahmen sind in die textlichen Festsetzungen zu übernehmen:

- Vor dem Abriss des alten Schlachthofes sind an den Containergebäuden der Realschule 15 Ersatznistkästen (darunter 5 Ganzjahresnistkästen) anzubringen.
- Nach dem Neubau der geplanten Gebäude und vor der Entfernung der Container sind weitere 15 Ersatznistkästen (darunter 5 Ganzjahresnistkästen) an den neuen Gebäuden anzubringen oder als Fledermausfassadensteine in die neuen Gebäude zu integrieren.

- Nach der Entfernung der Container sind an den in diesem Bereich geplanten neuen Gebäuden 15 Ersatznistkästen (darunter 5 Ganzjahresnistkästen) anzubringen oder als Fledermausfassadensteine in die neuen Gebäude zu integrieren.
- Die Fledermaus-Ersatznistkästen oder -Fassadensteine sind einmal jährlich auf ihre Funktionsfähigkeit zu überprüfen.

1.3. Beleuchtung:
Eine nächtliche Beleuchtung in Richtung des Indeufers ist zu vermeiden. Für erforderliche Beleuchtungen von Gebäuden, Verkehrswegen und Plätzen ist eine Insekten- und Fledermausfreundliche Beleuchtung vorzusehen (abwärts gerichtet mit einem Abstrahlwinkel < 90°, warmweiße Lichtfarbe < 2.700 K, Wellenlängen > 540 nm (UV-Strahlung vermeiden)). Eine Beleuchtung der angebrachten Fledermauskästen oder Fassadensteine ist in jedem Fall zu vermeiden.
Weitere Informationen hierzu finden sich im Leitfaden für die Berücksichtigung von Fledermäusen bei Beleuchtungsprojekten (UNEP/EUROBATS 2019).

1.4. Vermeidung von Vogelschlag an Glasflächen
Es sind geeignete und wirksame Maßnahmen zu ergreifen, um Vogelschlag an Glasflächen zu verhindern. Diese können im Leitfaden der Bund/Länderarbeitsgemeinschaft der Vogelschutzwarten auf der Seite des Umweltportals NRW eingesehen werden (https://www.umweltportal.nrw.de/mai-2021).
Direktlink: Microsoft Word - LAG VSW 21-01_Bewertungsverfahren Vogelschlag Glas.docx

2. Grünordnerische Festsetzungen / Hinweise:
   2.1. Die in der Bauverträglichkeitsprüfung genannten Nebenbestimmungen sind als Hinweise für die Errichtung der Neubauten in die textlichen Festsetzungen aufzunehmen, da sie für den Erhalt des vorhandenen Baumbestandes erforderlich sind.

Des Weiteren wird Folgendes zu den Pflanzlisten in den Grünordnerischen Festsetzungen angemerkt:

   2.2. Da die Anpflanzung von Stauden / Bodendeckern / Rasen auch dem Artenschutz dient, sollten hierfür Arten mit einem breiten Blühspektrum ausgewählt werden. Diese Arten sollten außerdem heimisch und standorttypisch sein, damit sie Insekten und damit auch Fledermäusen und Vögeln genügend Nahrung bieten.
   2.3. Nicht heimische Arten sollten generell nur mit einem untergeordneten Anteil angepflanzt werden.

Für Rückfragen steht Ihnen [redacted] unter der Tel.-Nr. 0241/5198-[redacted] zur Verfügung.

S 85 - Strukturentwicklung, Tourismus, Europa und Ehrenamt

Aus Sicht der städteregionalen Wirtschaftsförderung ist die durch die Stadt Eschweiler beabsichtigte Aufstellung des Bebauungsplans Flächennutzungsplans Alter Schlachthof/ Drieschplatz zu begrüßen. Hiermit werden die Voraussetzungen zur Realisierung eines modernen Innovations- und Gewerbezentrums in innenstadtnaher Lage geschaffen. Dieses Projekt wird inhaltlich und finanziell durch die StädteRegion Aachen unterstützt. Die StädteRegion Aachen ist somit von den Zielsetzungen und Chancen des Standortes überzeugt.

Für Rückfragen steht Ihnen [redacted] unter der Tel.-Nr. 0241/5198-[redacted] zur Verfügung.

Mit freundlichen Grüßen
Im Auftrag
[redacted]

61 / Planungsamt
17. Aug. 2026

StädteRegion Aachen

StädteRegion Aachen · 52090 Aachen
Stadt Eschweiler
610/Planung und Denkmalpflege
Frau Ümmü Dedeoglu
Johannes-Rau-Platz 1
52249 Eschweiler

Der Städteregionsrat

A 64 – Raum, Mobilität, Klima

Dienstgebäude
Zollernstraße 20
52070 Aachen

Telefon Zentrale
0241 / 5198 - 0

Telefon Durchwahl
0241/ 5198 - [redacted]

Telefax
0241 / 5198 - [redacted]

E-Mail
[redacted]@staedteregion-aachen.de

Auskunft erteilt
[redacted]

Raum
[redacted]

Aktenzeichen
(bitte immer angeben)
S64/2024/0094a

Datum
17.08.2026

Telefax Zentrale
0241 / 53 31 90

Bürgertelefon
0800 / 5198 000

Internet
www.staedteregion-aachen.de

Bankverbindungen
Sparkasse Aachen
IBAN
DE21 3905 0000 0000 3042 (
BIC AACSDE33XXX

Postbank
IBAN
DE52 3701 0050 0102 9865 (
BIC PBNKDEFFXXX

Erreichbarkeit
Buslinien 3, 7, 11, 13,
14, 21, 27, 31, 33, 34, 36, 37
51, 54, SB 63 bis Haltestelle
Normaluhr. Ca. 5 Minuten
Fußweg vom Hauptbahnhof.

* Elektronischer Zugang zur StädteRegion Aachen
Bitte beachten Sie die Hinweis unter www.staedteregion-aachen.de/eZugang

Öffentliche Auslegung des Bebauungsplans 308 – Alter Schlachthof/Drieschplatz – hier: Benachrichtigung gemäß § 3 Abs. 2 BauGB und Beteiligung der Behörden und sonstigen Träger öffentlicher Belange gemäß § 4 Abs. 2 BauGB
Ihr Schreiben vom 19.05.2026

Sehr geehrte Frau Dedeoglu,

die StädteRegion Aachen nimmt zur vorgelegten Bauleitplanung wie folgt Stellung:

A 64 – Raum, Mobilität, Klima

<u>Regionalentwicklung:</u>

Zum oben genannten Verfahren bestehen von Seiten der Regionalentwicklung keine Bedenken, es werden jedoch folgenden Anmerkungen gemacht:

Ich empfehle Aussagen zum Regionalplan aus dem Umweltbericht mit in die Begründung aufzunehmen. Zudem weiße ich darauf hin, dass die Angaben der Definition eines ASB im Umweltbericht auf den aktuellen Stand aktualisiert werden sollten (Bekanntmachung neuer Regionalplan am 29.10.2025).

Das Plangebiet befindet sich gemäß der am 06.05.2026 beschlossenen Kommunalen Wärmeplanung für Eschweiler im Eignungsgebiet II „Dürener Straße", welches zugleich als Fokusgebiet beschrieben wird. Ich empfehle in der weiteren Planung dazu Bezug zu nehmen.

In der Begründung heißt es unter 3.4, dass die nördliche Abgrenzung durch die Straßenplanung (Rademacher+Partner Ingenieurberatung GmbH – IRP, März 2026) vorgegeben ist. Die nördliche Verkehrsfläche, welche zum Drieschplatz führt, ist ebenfalls bereits Bestand. Zudem ist in den Unterlagen keine Straßenplanung vorhanden.

Für Rückfragen steht Ihnen [redacted] unter der Tel.-Nr. 0241/5198-[redacted] zur Verfügung.

Straßenbau:

Aus Sicht des Straßenbaulastträger der Kreisstraßen bestehen keine Bedenken gegen das Vorhaben.

Für Rückfragen steht Ihnen [redacted] unter der Tel.-Nr. 0241/5198-[redacted] zur Verfügung.

Radverkehr:

Aus Sicht des Radverkehrsbeauftragten bestehen gegen das Vorhaben keine Bedenken.

Für Rückfragen steht Ihnen [redacted] unter der Tel.-Nr. 0241/5198-[redacted] zur Verfügung.

Verkehrslenkung:

Für den Zuständigkeitsbereich als Straßenverkehrsbehörde bestehen gegen das Vorhaben keine Bedenken.

Für Rückfragen steht Ihnen [redacted] unter der Tel.-Nr. 0241/5198-[redacted] zur Verfügung.

A 70 - Umweltamt

Allgemeiner Gewässerschutz:

Der Aufstellung des B-Plans kann aus Sicht des allgemeinen Gewässerschutzes zugestimmt werden, wenn die folgenden Festsetzungen in den B-Plan übernommen werden.

Für die Entsorgung des anfallenden Schmutzwassers und des belasteten Niederschlagswassers in die öffentliche Mischwasserkanalisation ist die Bezirksregierung Köln, Dez. 54, zu beteiligen.

Festsetzungen:

1. Das anfallende Schmutz- und belastetes Niederschlagswasser (Anlieferbereich) ist der öffentlichen Kanalisation zuzuleiten.

2. Das Niederschlagswasser des IGZs (Dach-, Hof- und Verkehrsflächen) sowie der Straße „An der Wasserwiese" (nach Vorbehandlung) können entsprechend dem Entwässerungskonzept in die Inde eingeleitet werden.

3. Die Verschlechterung im extremen Hochwasserfall ist durch geeigneten Objektschutz auszugleichen.

4. Dauerhafte Hausdrainagen sind nicht zulässig, wenn die Ableitung des Drainagewassers in ein oberirdisches Gewässer erfolgen soll (§ 47 (1) Wasserhaushaltsgesetz - WHG). In diesem Fall müssen Keller und Gründungen entsprechend der Grund- und Schichtenwasserverhältnisse geplant und ausgeführt werden (keine Kellergeschosse vorsehen oder Keller mit wasserdichter Wanne planen und ausführen).

Hinweise:

- Sofern beabsichtigt ist, das Drainagewasser aus dauerhaften Hausdrainagen gezielt in den Untergrund einzuleiten, ist dies zulässig. Hierfür ist ein Antrag auf Erteilung einer wasserrechtlichen Erlaubnis gemäß §§ 8, 9 und 10 WHG bei der Unteren Wasserbehörde der StädteRegion Aachen zu stellen.

- Im Hochwasserfall ist kritische Infrastruktur (Indestraße) betroffen, die im Hochwasserfall passierbar bleiben sollte.

- Bei einer oberflächennahen thermischen Nutzung (Wärmepumpen mit Sonden, Flächen- oder Spiralkollektoren und Ähnliches) des Erdbereiches oder des Grundwassers ist eine wasserrechtliche Erlaubnis gemäß §§ 8, 9 und 10 WHG i.V.m. §49 WHG bei der Unteren Wasserbehörde der StädteRegion Aachen zu beantragen.

- Im baurechtlichen Verfahren sind Informationen zu Starkregengefahren beim zuständigen Tiefbauamt einzuholen. Gemäß § 5 Absatz 2 WHG sind zum Schutz vor nachteiligen Hochwasserfolgen geeignete (bauliche) Vorsorgemaßnahmen zu treffen.

Für Rückfragen steht Ihnen [redacted] unter der Tel.-Nr. 0241/5198-[redacted] zur Verfügung.

Immissionsschutz:

Das Vorhaben kann aus Sicht des vorbeugenden Immissionsschutzes in der Bauleitplanung wie beantragt umgesetzt werden.

Begründung:

Mit dem Ausschluss allgemein zulässiger Nutzungen in Gewerbegebieten - hier: Betriebe der Logistik- und Speditionswirtschaft, Lagerhäuser und Lagerplätze, Tankstellen, Betriebe mit sexueller Ausrichtung und Einzelhandelsbetriebe - sowie Betrieben der Abstandsklassen I bis VII (gemäß Abstandserlass 2007) wird dem vorbeugenden Immissionsschutz umfassend Rechnung getragen.

Der durch textliche Festsetzung eröffneten Möglichkeit, dass Betriebe der Abstandsklassen VI und VII ausnahmsweise zugelassen werden können, wenn durch ein Sachverständigengutachten nachgewiesen wird, dass auf Grund besonderer technischer Vorkehrungen und Maßnahmen ein geringerer Abstand als der in den Abstandsklassen VI und VII festgelegte verträglich ist, steht nichts entgegen.

Für Rückfragen zum Bereich Immissionsschutz steht Ihnen [redacted] unter der Tel.-Nr. 0241/5198-[redacted] zur Verfügung.

Bodenschutz und Altlasten:

Aus Sicht Bodenschutz/Altlasten kann das Vorhaben umgesetzt werden.

Für Rückfragen steht Ihnen [redacted] unter der Tel.-Nr. 0241/5198-[redacted] zur Verfügung.

Natur und Landschaft:

Aus landschaftspflegerischer und naturschutzfachlicher Sicht ist das Vorhaben zulässig, wenn die textlichen Festsetzungen um die folgenden Punkte ergänzt bzw. überarbeitet werden:

1. Artenschutz:
   1.1. Vermeidungsmaßnahmen:

Es wird darauf hingewiesen, dass unabhängig von den Festsetzungen des Bebauungsplans die Bestimmungen des Bundesnaturschutzgesetzes (BNatSchG), insbesondere zu den besonders geschützten Arten (§ 44 BNatSchG), zu beachten sind.

Der Abriss der Gebäude des alten Schlachthofes ist zum Schutz von Fledermäusen nur außerhalb der Wintermonate zulässig. Für den Abriss der bestehenden Gebäude ist aufgrund der festgestellten Quartiere der Zwergfledermaus eine fledermausfachliche Begleitung vorzusehen. Durch diese Fachkraft sind die folgenden Maßnahmen durchzuführen bzw. zu begleiten:

- In den Wintermonaten vor dem Abriss sind die Gebäude auf Vorkommen von Vögeln zu kontrollieren und bei negativem Ergebnis der Kontrolle die Fenster zu verschließen. Bei Auffinden von Vögeln ist das weitere Vorgehen mit der unteren Naturschutzbehörde abzustimmen.
- Die betreffenden Gebäude sind unmittelbar vor dem Abriss auf Vorkommen von Fledermäusen zu kontrollieren. Bei negativem Ergebnis der Kontrolle kann mit dem Abriss begonnen werden, sofern die CEF-Maßnahmen an den Containern bereits durchgeführt worden sind. Bei Auffinden von Fledermäusen sind Maßnahmen zum Schutz der Fledermäuse durch die fledermausfachliche Begleitung vorzusehen und mit der unteren Naturschutzbehörde abzustimmen.

1.2. CEF-Maßnahmen:
Die in der Artenschutzuntersuchung der Stufe II genannten CEF-Maßnahmen sind in die textlichen Festsetzungen zu übernehmen:

- Vor dem Abriss des alten Schlachthofes sind an den Containergebäuden der Realschule 15 Ersatznistkästen (darunter 5 Ganzjahresnistkästen) anzubringen.
- Nach dem Neubau der geplanten Gebäude und vor der Entfernung der Container sind weitere 15 Ersatznistkästen (darunter 5 Ganzjahresnistkästen) an den neuen Gebäuden anzubringen oder als Fledermausfassadensteine in die neuen Gebäude zu integrieren.
- Nach der Entfernung der Container sind an den in diesem Bereich geplanten neuen Gebäuden 15 Ersatznistkästen (darunter 5 Ganzjahresnistkästen) anzubringen oder als Fledermausfassadensteine in die neuen Gebäude zu integrieren.
- Die Fledermaus-Ersatznistkästen oder -Fassadensteine sind einmal jährlich auf ihre Funktionsfähigkeit zu überprüfen.

1.3. Beleuchtung:
Eine nächtliche Beleuchtung in Richtung des Indeufers ist zu vermeiden. Für erforderliche Beleuchtungen von Gebäuden, Verkehrswegen und Plätzen ist eine Insekten- und Fledermausfreundliche Beleuchtung vorzusehen (abwärts gerichtet mit einem Abstrahlwinkel < 90°, warmweiße Lichtfarbe < 2.700 K, Wellenlängen > 540 nm (UV-Strahlung vermeiden)). Eine Beleuchtung der angebrachten Fledermauskästen oder Fassadensteine ist in jedem Fall zu vermeiden.
Weitere Informationen hierzu finden sich im Leitfaden für die Berücksichtigung von Fledermäusen bei Beleuchtungsprojekten (UNEP/EUROBATS 2019).

1.4. Vermeidung von Vogelschlag an Glasflächen
Es sind geeignete und wirksame Maßnahmen zu ergreifen, um Vogelschlag an Glasflächen zu verhindern. Diese können im Leitfaden der Bund/Länderarbeitsgemeinschaft der Vogelschutzwarten auf der Seite des Umweltportals NRW eingesehen werden (https://www.umweltportal.nrw.de/mai-2021).
Direktlink: Microsoft Word - LAG VSW 21-01_Bewertungsverfahren Vogelschlag Glas.docx

2. Grünordnerische Festsetzungen / Hinweise:
   2.1. Die in der Bauverträglichkeitsprüfung genannten Nebenbestimmungen sind als Hinweise für die Errichtung der Neubauten in die textlichen Festsetzungen aufzunehmen, da sie für den Erhalt des vorhandenen Baumbestandes erforderlich sind.

Des Weiteren wird Folgendes zu den Pflanzlisten in den Grünordnerischen Festsetzungen angemerkt:

   2.2. Da die Anpflanzung von Stauden / Bodendeckern / Rasen auch dem Artenschutz dient, sollten hierfür Arten mit einem breiten Blühspektrum ausgewählt werden. Diese Arten sollten außerdem heimisch und standorttypisch sein, damit sie Insekten und damit auch Fledermäusen und Vögeln genügend Nahrung bieten.
   2.3. Nicht heimische Arten sollten generell nur mit einem untergeordneten Anteil angepflanzt werden.

Für Rückfragen steht Ihnen [redacted] unter der Tel.-Nr. 0241/5198-[redacted] zur Verfügung.

StädteRegion Aachen

S 85 – Strukturentwicklung, Tourismus, Europa und Ehrenamt

Aus Sicht der städteregionalen Wirtschaftsförderung ist die durch die Stadt Eschweiler beabsichtigte Aufstellung des Bebauungsplans Flächennutzungsplans Alter Schlachthof/ Drieschplatz zu begrüßen. Hiermit werden die Voraussetzungen zur Realisierung eines modernen Innovations- und Gewerbezentrums in innenstadtnaher Lage geschaffen. Dieses Projekt wird inhaltlich und finanziell durch die StädteRegion Aachen unterstützt. Die StädteRegion Aachen ist somit von den Zielsetzungen und Chancen des Standortes überzeugt.

Für Rückfragen steht Ihnen [redacted] unter der Tel.-Nr. 0241/5198-[redacted] zur Verfügung.

Mit freundlichen Grüßen
Im Auftrag
[redacted]

Uemmue Dedeoglu - Aufstellung des Bebauungsplans 308 - Alter Schlachthof/Drieschplatz -hier: Benachrichtigung gemäß § 3 Abs. 1 BauGB sowie Beteiligung der Behörden und sonstigen Träger öffentlicher Belange gemäß § 4 Abs. 1 BauGB -hier: Benachrichtigung gemäß § 3 Abs. 1

61 / Planungsamt
02. Jan. 2025

Von: "Infrastruktur (ASEAG, MI)" <infrastruktur@Aseag.de>
An: Bauleitplanung <Bauleitplanung@eschweiler.de>
Datum: 02.01.2025 09:32
Betreff: Aufstellung des Bebauungsplans 308 - Alter Schlachthof/Drieschplatz -hier: Benachrichtigung gemäß § 3 Abs. 1 BauGB sowie Beteiligung der Behörden und sonstigen Träger öffentlicher Belange gemäß § 4 Abs. 1 BauGB -hier: Benachrichtigung gemäß § 3 Abs. 1

Hier: Aufstellung des Bebauungsplans 308 – Alter Schlachthof/Drieschplatz – hier: Benachrichtigung gemäß § 3 Abs. 1 BauGB sowie Beteiligung der Behörden uns sonstigen Träger öffentlicher Belange gemäß § 4 Abs. 1 BauGB – hier: Benachrichtigung gemäß § 3 Abs. 1
Bezug: Ihre Mail vom 12.12.2024

Sehr geehrte Frau Dedeoğlu,

seitens der ASEAG bestehen grundsätzlich keine Einwände hinsichtlich der Aufstellung des Bebauungsplans 308 – Alter Schlachthof/Drieschplatz.

Das Plangebiet ist ausreichend durch die an der Indestraße liegenden Haltestellen „Eschweiler Friedhof“ erschlossen. Von hier bestehen mittels der Linien 28, 48, 52, 96 und 98 umsteigefreie Beziehungen in Richtung Eschweiler Bushof bzw. Weisweiler und Langerwehe.
Wir möchten jedoch darauf hinweisen, dass die Haltestellen noch nicht vollständig barrierefrei ausgebaut sind. Das Personenbeförderungsgesetz fordert in § 8 Abs. 3 Nahverkehrspläne „für die Nutzung des öffentlichen Personennahverkehrs bis zum 1. Januar 2022 eine vollständige Barrierefreiheit“. Für die vollständige Barrierefreiheit von Bushaltestellen sind neben dem Formbordstein (16cm), taktile Elemente (Einstiegsfeld vordere Tür, Aufmerksamkeitsfeld Fahrgastunterstand, Leitstreifen) in den Haltestellenbereich zu integrieren. Zudem sind ausreichend lange Ein- und Ausfahrbereiche für eine spaltfreie Anfahrt der Haltestellen vorzusehen.

Freundliche Grüße

i.A. [redacted], M.Sc.
Infrastruktur / Verkehrstechnik

ASEAG | Neuköllner Straße 1 | 52068 Aachen
E-Mail: [redacted]@aseag.de | Telefon: 0241 1688-[redacted]

Besuchen Sie uns auf aseag.de, Instagram oder LinkedIn.

Sitz der Gesellschaft: Aachen | Registergericht Aachen, Handelsregister Abtlg. B Nr. 124
Aufsichtsratsvorsitzender: Dr. Michael Ritzau | Vorstand: Michael Carmincke

Unsere Datenschutzinformationen finden Sie auf www.aseag.de/datenschutz

Dedeoglu, Uemmue (Eschweiler)

Von: Welfers, Loisa (Eschweiler)
Gesendet: Montag, 15. Juni 2026 08:40
An: Dedeoglu, Uemmue (Eschweiler)
Betreff: WG: Eschweiler: Öffentliche Auslegung des Bebauungsplans 308 – Alter Schlachthof/Drieschplatz (ASEAG)

61 / Planungsamt
12. Juni 2026

Von: Bauleitplanung, (Eschweiler) <Bauleitplanung@eschweiler.de>
Gesendet: Freitag, 12. Juni 2026 13:11
An: Welfers, Loisa (Eschweiler) <Loisa.Welfers@eschweiler.de>; Schoop, Florian (Eschweiler) <Florian.Schoop@eschweiler.de>; Zingler, Ulrike (Eschweiler) <Ulrike.Zingler@eschweiler.de>; Hillenberg, Heike (Eschweiler) <Heike.Hillenberg@eschweiler.de>
Betreff: FW: Eschweiler: Öffentliche Auslegung des Bebauungsplans 308 – Alter Schlachthof/Drieschplatz (ASEAG)

From: Infrastruktur (ASEAG, MI)
Sent: Friday, June 12, 2026 1:10:32 PM (UTC+01:00) Amsterdam, Berlin, Bern, Rome, Stockholm, Vienna
To: Bauleitplanung, (Eschweiler)
Subject: Eschweiler: Öffentliche Auslegung des Bebauungsplans 308 – Alter Schlachthof/Drieschplatz (ASEAG)

hier: Benachrichtigung gemäß § 3 Abs. 2 BauGB und Beteiligung der Behörden und sonstigen Träger öffentlicher Belange gemäß § 4 Abs. 2 BauGB
Bezug: Ihre Mail vom 13.05.2026

Sehr geehrte Damen und Herren,

gegen den Bebauungsplan 308 -Alter Schlachthof/Drieschplatz bestehen seitens der ASEAG grundsätzlich keine Bedenken.

Die Erschließung des Plangebietes durch den öffentlichen Personennahverkehr wird durch die auf der Straße „Indestraße“ verkehrenden Buslinien 28, 48,52, 96 und 98 zurzeit ausreichend sichergestellt. Damit besteht eine umsteigefreie Busverbindung in Richtung Eschweiler Bushof bzw. Weisweiler und Langerwehe.

Wir möchten vollständigkeitshalber darauf hinweisen, dass die Haltestellen derzeit nicht vollständig barrierefrei ausgebaut sind.

Mit freundlichen Grüßen

i.A. [redacted] M.Sc.
Infrastruktur / Verkehrstechnik

ASEAG | Neuköllner Straße 1 | 52068 Aachen
E-Mail: infrastruktur@aseag.de | [redacted]@aseag.de | Telefon: 0241 1688-[redacted]
Besuchen Sie uns auf aseag.de, Instagram oder LinkedIn.

Uemmue Dedeoglu - Aufstellung des BBPL 308 - Alter Schlachthof/Drieschplatz - | West24_2024_138715

Von: [redacted]@telekom.de>
An: <uemmue.dedeoglu@eschweiler.de>
Datum: 18.12.2024 11:08
Betreff: Aufstellung des BBPL 308 - Alter Schlachthof/Drieschplatz - West24_2024_138715

61 / Planungsamt
18. Dez. 2024

19.12.24

Sehr geehrte Damen und Herren,

vielen Dank für die Information.

Die Telekom Deutschland GmbH (nachfolgend Telekom genannt) - als Netzeigentümerin und Nutzungsberechtigte i. S. v. § 125 Abs. 1 TKG - hat die Deutsche Telekom Technik GmbH beauftragt und bevollmächtigt, alle Rechte und Pflichten der Wegesicherung wahrzunehmen sowie alle Planverfahren Dritter entgegenzunehmen und dementsprechend die erforderlichen Stellungnahmen abzugeben. Zu der o. g. Planung nehmen wir wie folgt Stellung:

Zur Versorgung des neuen Baugebietes mit Telekommunikationsinfrastruktur durch die Telekom ist die Verlegung neuer Telekommunikationslinien im Plangebiet und außerhalb des Plangebiets einer Prüfung vorbehalten.

Bitte teilen Sie uns zum Zweck der Koordinierung mit, welche eigenen oder Ihnen bekannten Maßnahmen Dritter im Bereich des Plangebietes stattfinden werden.

Bei positivem Ergebnis der Prüfung machen wir darauf aufmerksam, dass aus wirtschaftlichen Gründen eine unterirdische Versorgung des Neubaugebietes durch die Telekom Deutschland GmbH nur bei Ausnutzung aller Vorteile einer koordinierten Erschließung möglich ist. Wir beantragen daher folgendes sicherzustellen, dass

– für den Ausbau des Telekommunikationsliniennetzes im Erschließungsgebiet eine ungehinderte, unentgeltliche und kostenfreie Nutzung der künftigen Straßen und Wege möglich ist.

– auf Privatwegen (Eigentümerwegen) ein Leitungsrecht zugunsten der Telekom Deutschland GmbH als zu belastende Fläche festzusetzen entsprechend $ 9 (1) Ziffer 21 BauGB eingeräumt wird.

– eine rechtzeitige Abstimmung der Lage und der Dimensionierung der Leitungszonen vorgenommen wird und eine Koordinierung der Tiefbaumaßnahmen für Straßenbau und Leitungsbau durch den Erschließungsträger erfolgt,

– die geplanten Verkehrswege in Lage und Verlauf nicht mehr verändert werden.

– dem Vorhabensträger auferlegt wird, dass dieser für das Vorhaben einen Bauablaufzeitenplan aufstellt.

Zur Abstimmung der Bauweise und für die rechtzeitige Bereitstellung der Telekommunikationsdienstleistungen sowie zur Koordinierung mit Straßenbau- bzw.

Erschließungsmaßnahmen der anderen Versorger ist es dringend erforderlich, dass Sie sich rechtzeitig, mindestens 3 Monate vor Baubeginn, mit uns in Verbindung setzen.

Für weitere Fragen bzw. Informationen stehen wir jederzeit gerne zur Verfügung.

Vielen Dank

Mit freundlichen Grüßen

[redacted]

Deutsche Telekom Technik GmbH
Technik Niederlassung West
Claudia Friederichs
PTI24 –Planerin Team BB1
Am Gut Wolf 9a, 52070 Aachen
Tel: +49 241 919-[redacted]
E-Mail: [redacted]@telekom.de

www.telekom.de

ERLEBEN, WAS VERBINDET.

Die gesetzlichen Pflichtangaben finden Sie unter: www.telekom.de/pflichtangaben-dttechnik

Große Veränderungen fangen klein an - Ressourcen schonen und nicht jede E-Mail drucken.

61 / Planungsamt
22. Jan. 2025
23.01.25

EBV

EBV GmbH, Myhler Straße 83, 41836 Hückelhoven

Stadt Eschweiler
Eing.: 22. Jan. 2025

Stadt Eschweiler
610/Planung u. Denkmalpflege
Frau Ümmü Dedeoglu
Johannes-Rau-Platz 1
52249 Eschweiler

Bergschädenabteilung
Myhler Str. 83, 41836 Hückelhoven

Ihr Zeichen	Unser Zeichen	Telefon-Durchwahl	Telefax	Datum
	Kr/Hu/0742 22 a V - 3	(0 24 33) 444025-[redacted]	(0 24 33) 444025-[redacted]	17.01.2025

Aufstellung des Bebauungsplans 308 – Alter Schlachthof/Drieschplatz

Frühzeitige Beteiligung gem. § 3 Abs. 1 BauGB

Sehr geehrte Damen und Herren,
sehr geehrte Frau Dedeoglu,

zum o.g. Bebauungsplan werden unsererseits keine Bedenken erhoben.

Eine Kennzeichnung nach § 9 (5) 2. BauGB halten wir für nicht erforderlich.

Mit freundlichem Glückauf

EBV GmbH

[redacted] [redacted]

61 / Planungsamt
23. Juni 2026

Bauleitplanung, (Eschweiler)

Von: bergbau@ebv.de
Gesendet: Dienstag, 23. Juni 2026 09:43
An: Bauleitplanung, (Eschweiler)
Betreff: AW: Erinnerung zur Öffentlichen Auslegung des Bebauungsplans 308 – Alter Schlachthof / Drieschplatz – hier: Benachrichtigung gemäß § 3 Abs. 2 BauGB und Beteiligung der Behörden und sonstigen Träger öffentlicher Belange gemäß § 4 Abs. 2 BauGB

Sehr geehrte Damen und Herren,

gemäß Veröffentlichung der Stadt Eschweiler im Internet wurde unsere Stellungnahme vom 17.01.2025 bereits berücksichtigt. Eine weitere Stellungnahme ist daher nicht notwendig.

Mit freundlichem Gruß
EBV GmbH
i.V. [redacted]

[redacted]
Bergschädenabteilung
Tel.: 02433/4440-[redacted]
EBV GmbH
Myhler Straße 83
41836 Hückelhoven

EBV GmbH

Myhler Str. 83
41836 Hückelhoven
Geschäftsführung:
[redacted]

Sitz der Gesellschaft ist Hückelhoven
Registergericht Amtsgericht Mönchengladbach Handelsregister B 12679

Datenschutzhinweis

Diese E-Mail könnte vertrauliche und/oder rechtlich geschützte Informationen enthalten. Wenn Sie nicht der richtige Adressat sind oder diese E-Mail irrtuemlich erhalten haben, informieren Sie bitte sofort den Absender und vernichten Sie diese Mail. Das unerlaubte Kopieren sowie die unbefugte Weitergabe dieser E-Mail sind nicht gestattet.

This e-mail may contain confidential and/or privileged information. If you are not the intended recipient (or have received this e-mail in error) please notify the sender immediately and destroy this e-mail. Any unauthorised copying, disclosure or distribution of the material in this e-mail is strictly forbidden.

Von: Bauleitplanung, (Eschweiler) <Bauleitplanung@eschweiler.de>
Gesendet: Freitag, 19. Juni 2026 11:25
Betreff: Erinnerung zur Öffentlichen Auslegung des Bebauungsplans 308 – Alter Schlachthof / Drieschplatz – hier: Benachrichtigung gemäß § 3 Abs. 2 BauGB und Beteiligung der Behörden und sonstigen Träger öffentlicher Belange gemäß § 4 Abs. 2 BauGB

61 / Planungsamt
17. Dez. 2024

Regionetz

Ein Unternehmen von STAWAG EWV

Regionetz GmbH · Postfach 50 01 55 · 52085 Aachen

Stadt Eschweiler
Abt. Planung und Denkmalpflege

Johannes-Rau-Platz 1
52249 Eschweiler

Ihr Zeichen:

[redacted]
Planung und Bau
Tel. 0241 41368-[redacted]
Fax. 0241 -
[redacted]@regionetz.de
regionetz.de

Aachen, den 17. Dezember 2024

Bebauungsplan Nr. 308, Driescher Platz, Alter Schlachthof
Ihr Schreiben vom 13.12.2024

Sehr geehrte Damen und Herren,

in dem o.a. Bereich befinden sich Versorgungsanlagen der Regionetz GmbH.

Diese Anlagen dürfen nicht überbaut und überpflanzt werden.

Zu unseren Versorgungsanlagen müssen folgende Regel-Mindestabstände eingehalten werden:

Bei	Strom- /Signalkabeln:	0,30 m,
	110-kV-Kabeln:	1,00 m,
	Gas- und Wasserrohrleitungen DN < 300:	0,50 m,
	Gas- und Wasserrohrleitungen DN ≥ 300:	0,80 m,

Falls oben angeführte Mindestabstände zu den Versorgungsanlagen der Regionetz GmbH ausnahmsweise nicht eingehalten werden können, ist eine besondere Abstimmung mit unserer Fachabteilung durchzuführen.

Bei Baugruben, deren Sohle unter dem Niveau unserer Versorgungsleitungen liegt, ist zwischen Grabenwand und den Versorgungsleitungen ein ausreichender seitlicher Abstand einzuhalten, so dass eine Gefährdung unserer Anlagen mit Sicherheit ausgeschlossen ist. Es ist besondere Sorgfalt auf den Grabenverbau und die Verfüllung zu legen, um ein Nachsacken des Bodens und hierdurch einen Bruch der Versorgungsleitungen zu vermeiden.

Das Bauverfahren ist so zu wählen, dass die vorhandenen Versorgungsanlagen nicht durch äußere Einwirkungen, z. B. Erschütterungen, Setzungen, Lasten usw., beschädigt werden.

Regionetz

Ein Unternehmen von STAWAG EWV

Bei Setzungen werden wir die Versorgungsleitungen auf Kosten des Verursachers regelmäßig überprüfen.

In Leitungsnähe und Kreuzungsbereichen ist Handschachtung erforderlich.

Derzeit befindet sich auf dem Gelände eine Ortsnetzstation, die zur Versorgung des umliegenden Gebiets unerlässlich ist. Zudem läuft eine Niederspannungs- und Wasserleitung über das betroffene Gebiet. Zur Planung der Erschließung mit elektrischer Energie sowie Versorgung mit Trinkwasser bitten wir um frühzeitige Kontaktaufnahme und Beteiligung zum konkreten Durchführungsablauf. Eine Mitlegung bzw. Netzerweiterung mit Gas ist unserseits nicht geplant.

Wir bitten die ausführende Tiefbaufirma vor Baubeginn die aktuellen Planunterlagen bei der Regionetz GmbH einzuholen. (https://betriebsportal.regionetz.de)

i. A. [redacted]
Planung und Bau PB-S

Regionetz GmbH
Dienstsitz: Zum Hagelkreuz 16
52249 Eschweiler
Tel. 0241 41368-[redacted]
[redacted]@regionetz.de
www.regionetz.de

Regionetz

Ein Unternehmen von STAWAG EWV

Regionetz GmbH · Postfach 50 01 55 · 52085 Aachen

Ihr Zeichen:

Ümmü Dedeoğlu
Johannes-Rau-Platz 1

52249 Eschweiler

Abteilung Netzführung
Gruppe NF-G
Tel. 0241 41368-[redacted]
Fax. 0241 41368-[redacted]
planauskunft@regionetz.de
regionetz.de

Aachen, den 18.12.2024 09:32:46

Ihre Planauskunftsanfrage 20241218_0012_V01
Anfragegrund: Planung Projekt: Sonstiges

Sehr geehrte Damen und Herren,

hiermit erhalten Sie für die o.g. Maßnahme die gewünschten Bestandsplanauszüge. Detaillierte Angaben zu Ihrer Anfrage sind am Ende dieses Schreibens tabellarisch aufgeführt. Bei Bauarbeiten ist darauf zu achten, dass unsere Ver- und Entsorgungsanlagen nicht beschädigt werden. Ein Überbauen der erdverlegten Leitungen ist nicht gestattet.

Alle zu der Planauskunft gehörenden Dokumente sind auf der Baustelle vorzuhalten. Die Bestandspläne verlieren nach 30 Tagen ihre Gültigkeit. Bei Verzögerungen des Baubeginns bzw. Unterbrechung der Baumaßnahme muss eine erneute Auskunft über die Lage der Leitungen eingeholt werden. Wir weisen Sie darauf hin, dass zu Beginn von Baumaßnahmen aktuelle Planauskünfte aller relevanter Ver- und Entsorgungsunternehmen einzuholen sind.

Im Bereich Ihrer Planauskunft befindet sich eine aktive Baumaßnahme der Regionetz GmbH. Bitte wenden Sie sich an unser Planauskunftsteam um den aktuellen Status der Baumaßnahme zu erfragen.

Im Bereich Ihrer Planauskunft sind Beleuchtungsbetriebsmittel vorhanden, aber nicht vollständig dokumentiert. Dementsprechend ist davon auszugehen, dass sich gerade im Bereich von Leuchten auch Beleuchtungskabel befinden. Diese sind gegebenenfalls nicht dokumentiert.

Freistellungsvermerk:

Wir weisen ausdrücklich darauf hin, dass die in den Plänen enthaltenen Angaben der Lage und, soweit angegeben, die Verlegungstiefe unverbindlich sind und zum Zeitpunkt der Verlegung aufgenommen wurden. Mit

Regionetz

Ein Unternehmen von STAWAG EWV

Abweichungen muss daher gerechnet werden. Es ist zu berücksichtigen, dass erdverlegte Kabel und Leitungen nicht zwingend geradlinig verlaufen. Aufgrund von Erdbewegungen können über die Tiefenlage der Versorgungsleitungen generell keine Angaben gemacht werden. Erdarbeiten in Leitungsnähe sind unbedingt von Hand und mit äußerster Vorsicht durchzuführen. Die genaue Lage der Kabel und Leitungen sind durch fachgerechte Erkundungsmaßnahmen (Handschachtung, Suchschlitze, Querschläge, Ortung oder ähnliches) festzustellen. Die Entnahme von Maßen durch Abgreifen aus dem Plan ist nicht zulässig. Bei abweichenden Tiefenlagen oder Leitungsverläufen kann ein Mitverschulden nicht begründet werden. Abweichender Verlauf der Kabel und Leitungen, auch in der Tiefenlage, sowie wenn nicht dargestellte Kabel oder Leitungen in der Örtlichkeit vorgefunden werden verpflichtet den Nutzer zu erhöhter Sorgfalt. In diesen Fällen hat der Nutzer die Regionetz unverzüglich zu informieren.

Die Auskunft gilt nur für den angefragten räumlichen Bereich sowie für den angegebenen Verwendungszweck und für Versorgungsanlagen, die sich im Zuständigkeitsbereich der Regionetz befinden. Dementsprechend ist ggf. noch mit Anlagen anderer Versorgungsunternehmen zu rechnen, bei denen weitere Auskünfte eingeholt werden müssen.

Bei Arbeiten im Bereich unserer Versorgungsanlagen verweisen wir auf die beiliegende Schutzanweisung.

Mit freundlichen Grüßen

Gruppe Planauskunft
Regionetz
Abteilung Netzführung

Dieses Schreiben wurde elektronisch erzeugt und ist ohne Unterschrift gültig!

Regionetz

Ein Unternehmen von STAWAG EWV

Angaben zur Planauskunft:

Vorgangsnummer:	20241218_0012_V01
Auskunftsadresse:	Patternhof 9, Eschweiler
Ihr Projekttitel:	
Ihre Beschreibung:	
Grund der Anfrage:	Planung
Projekt:	Sonstiges
geplanter Zeitraum von:	
geplanter Zeitraum bis:	
Auskunft gültig bis:	17.01.2025
Art der Auskunft (Online/Vorort):	Vorort-Auskunft
Anfragetyp/Eingangsart:	Online/E-Mail
Auslieferungstyp/Zustellungsart:	Download

Anlagen

20241218_0012_V01_Auskunft_01_A0H.pdf
20241218_0012_V01_Auskunft_02_A0H.pdf
20241218_0012_V01_01_Gas.pdf
20241218_0012_V01_02_Wasser.pdf
20241218_0012_V01_Übersicht.pdf
Nutzungsbedingungen der Planauskunft - Regionetz.pdf
Schutzmaßnahmen_bei_Arbeiten_in_der_Nähe_von_Kabeln_und_Rohrleitungen.pdf
Zeichenvorschrift.pdf
20241218_0012_V01_Dxf_01_A0H_TK.dxf
20241218_0012_V01_Dxf_02_A0H_TK.dxf



20241218_0012_V01 Patternhof 9, Eschweiler Plot:1

Regionetz STAWAG EWV

Art der Auskunft: Vorort-Auskunft
Planwerk: Fernabrme
Maßstab: 1 : 250
Datum: 16.12.2024
Ersteller:

Start-Termin:
End-Termin:
Gültig bis zum: 17.01.2025



20241218_0012_V01	Patternhof 9, Eschweiler	Plot: 1

Regionetz
STAWAG EWV

Art der Auskunft:	Vorort-Auskunft	Start-Termin:	
Planwerk:	TK	End-Termin:	
Maßstab:	1 : 250	Gültig bis zum:	17.01.2025
Datum:	16.12.2024		
Ersteller:	[redacted]		



20241218_0012_V01 Patternhof 9, Eschweiler Plot: 1

Regionetz STAWAG EWV

Art der Auskunft: Vorort-Auskunft
Planwerk: Strom 250
Maßstab: 1 : 250
Datum: 16.12.2024
Ersteller: [redacted]

Start-Termin:
End-Termin:
Gültig bis zum: 17.01.2025




20241218_0012_V01	Patternhof 9, Eschweiler	Plot: 1
Regionetz	Art der Auskunft: Vorort-Auskunft	Start-Termin:
STAWAG EWV	Planwerk: Gas	End-Termin:
	Maßstab: 1 : 250	Gültig bis zum: 17.01.2025
	Datum: 18.12.2024	
	Ersteller:	



20241218_0012_V01	Patternhof 9, Eschweiler	Plot: 1
Regionetz STAWAG EWV	Art der Auskunft: Vorort-Auskunft Planwerk: Gas_außer_Betrieb Maßstab: 1 : 250 Datum: 16.12.2024 Ersteller:	Start-Termin: End-Termin: Gültig bis zum: 17.01.2025

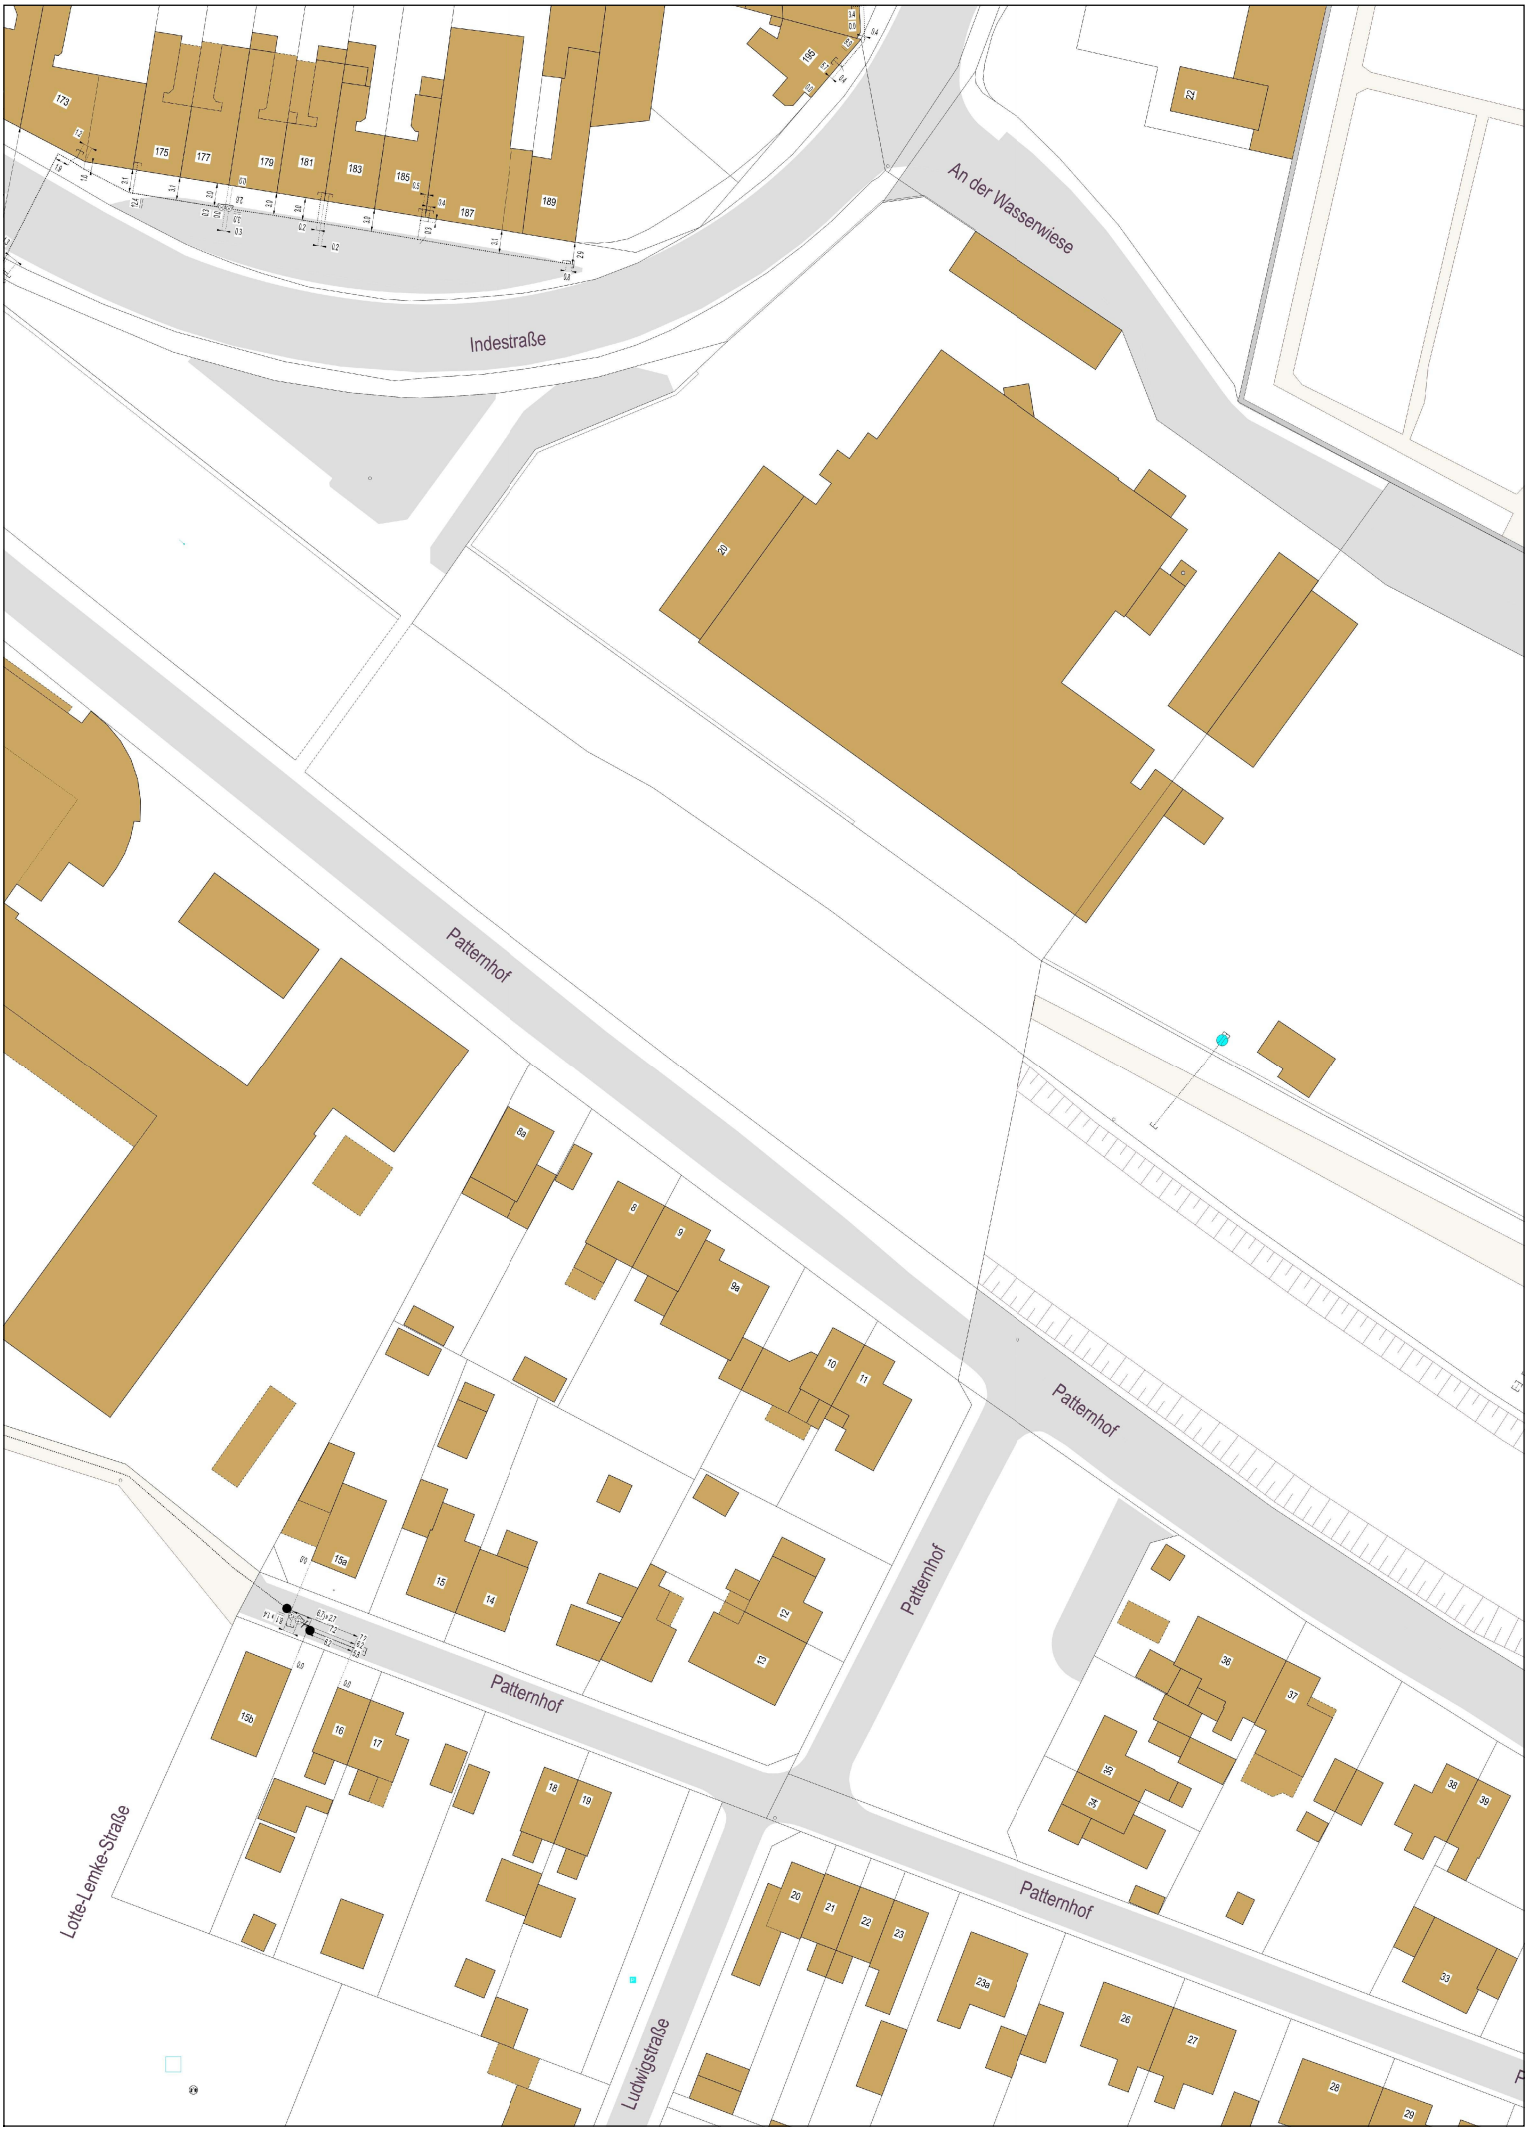
An der Wasserwiese
Indestraße
Patternhof
Patternhof
Patternhof
Patternhof
Lotte-Lemke-Straße
Ludwigstraße
Esch 12/12
Zählerschacht Patternhof
Nr.27
Nr.27
20241218_0012_V01
Patternhof 9, Eschweiler
Plot: 1
Regionetz
STAWAG
EWV



20241218_0012_V01	Patternhof 9, Eschweiler	Plot: 1
Regionetz	Art der Auskunft: Vorort-Auskunft Planwerk: Wasser_außer_Betrieb Maßstab: 1 : 250 Datum: 18.12.2024 Ersteller: [redacted]	Start-Termin: End-Termin: Gültig bis zum: 17.01.2025
STAWAG EWV		



20241218_0012_V01 Indestraße 20a, Eschweiler Plot:2


Regionetz STAWAG EWV

Art der Auskunft: Vorort-Auskunft
Planwerk: Fernsicht
Maßstab: 1 : 250
Datum: 18.12.2024
Ersteller: [redacted]

Start-Termin:
End-Termin:
Gültig bis zum: 17.01.2025



20241218_0012_V01	Indestraße 20a, Eschweiler	Plot:2
Regionetz STAWAG EWV	Art der Auskunft: Vorort-Auskunft Planwerk: Gas Maßstab: 1 : 250 Datum: 18.12.2024 Ersteller: [redacted]	Start-Termin: End-Termin: Gültig bis zum: 17.01.2025

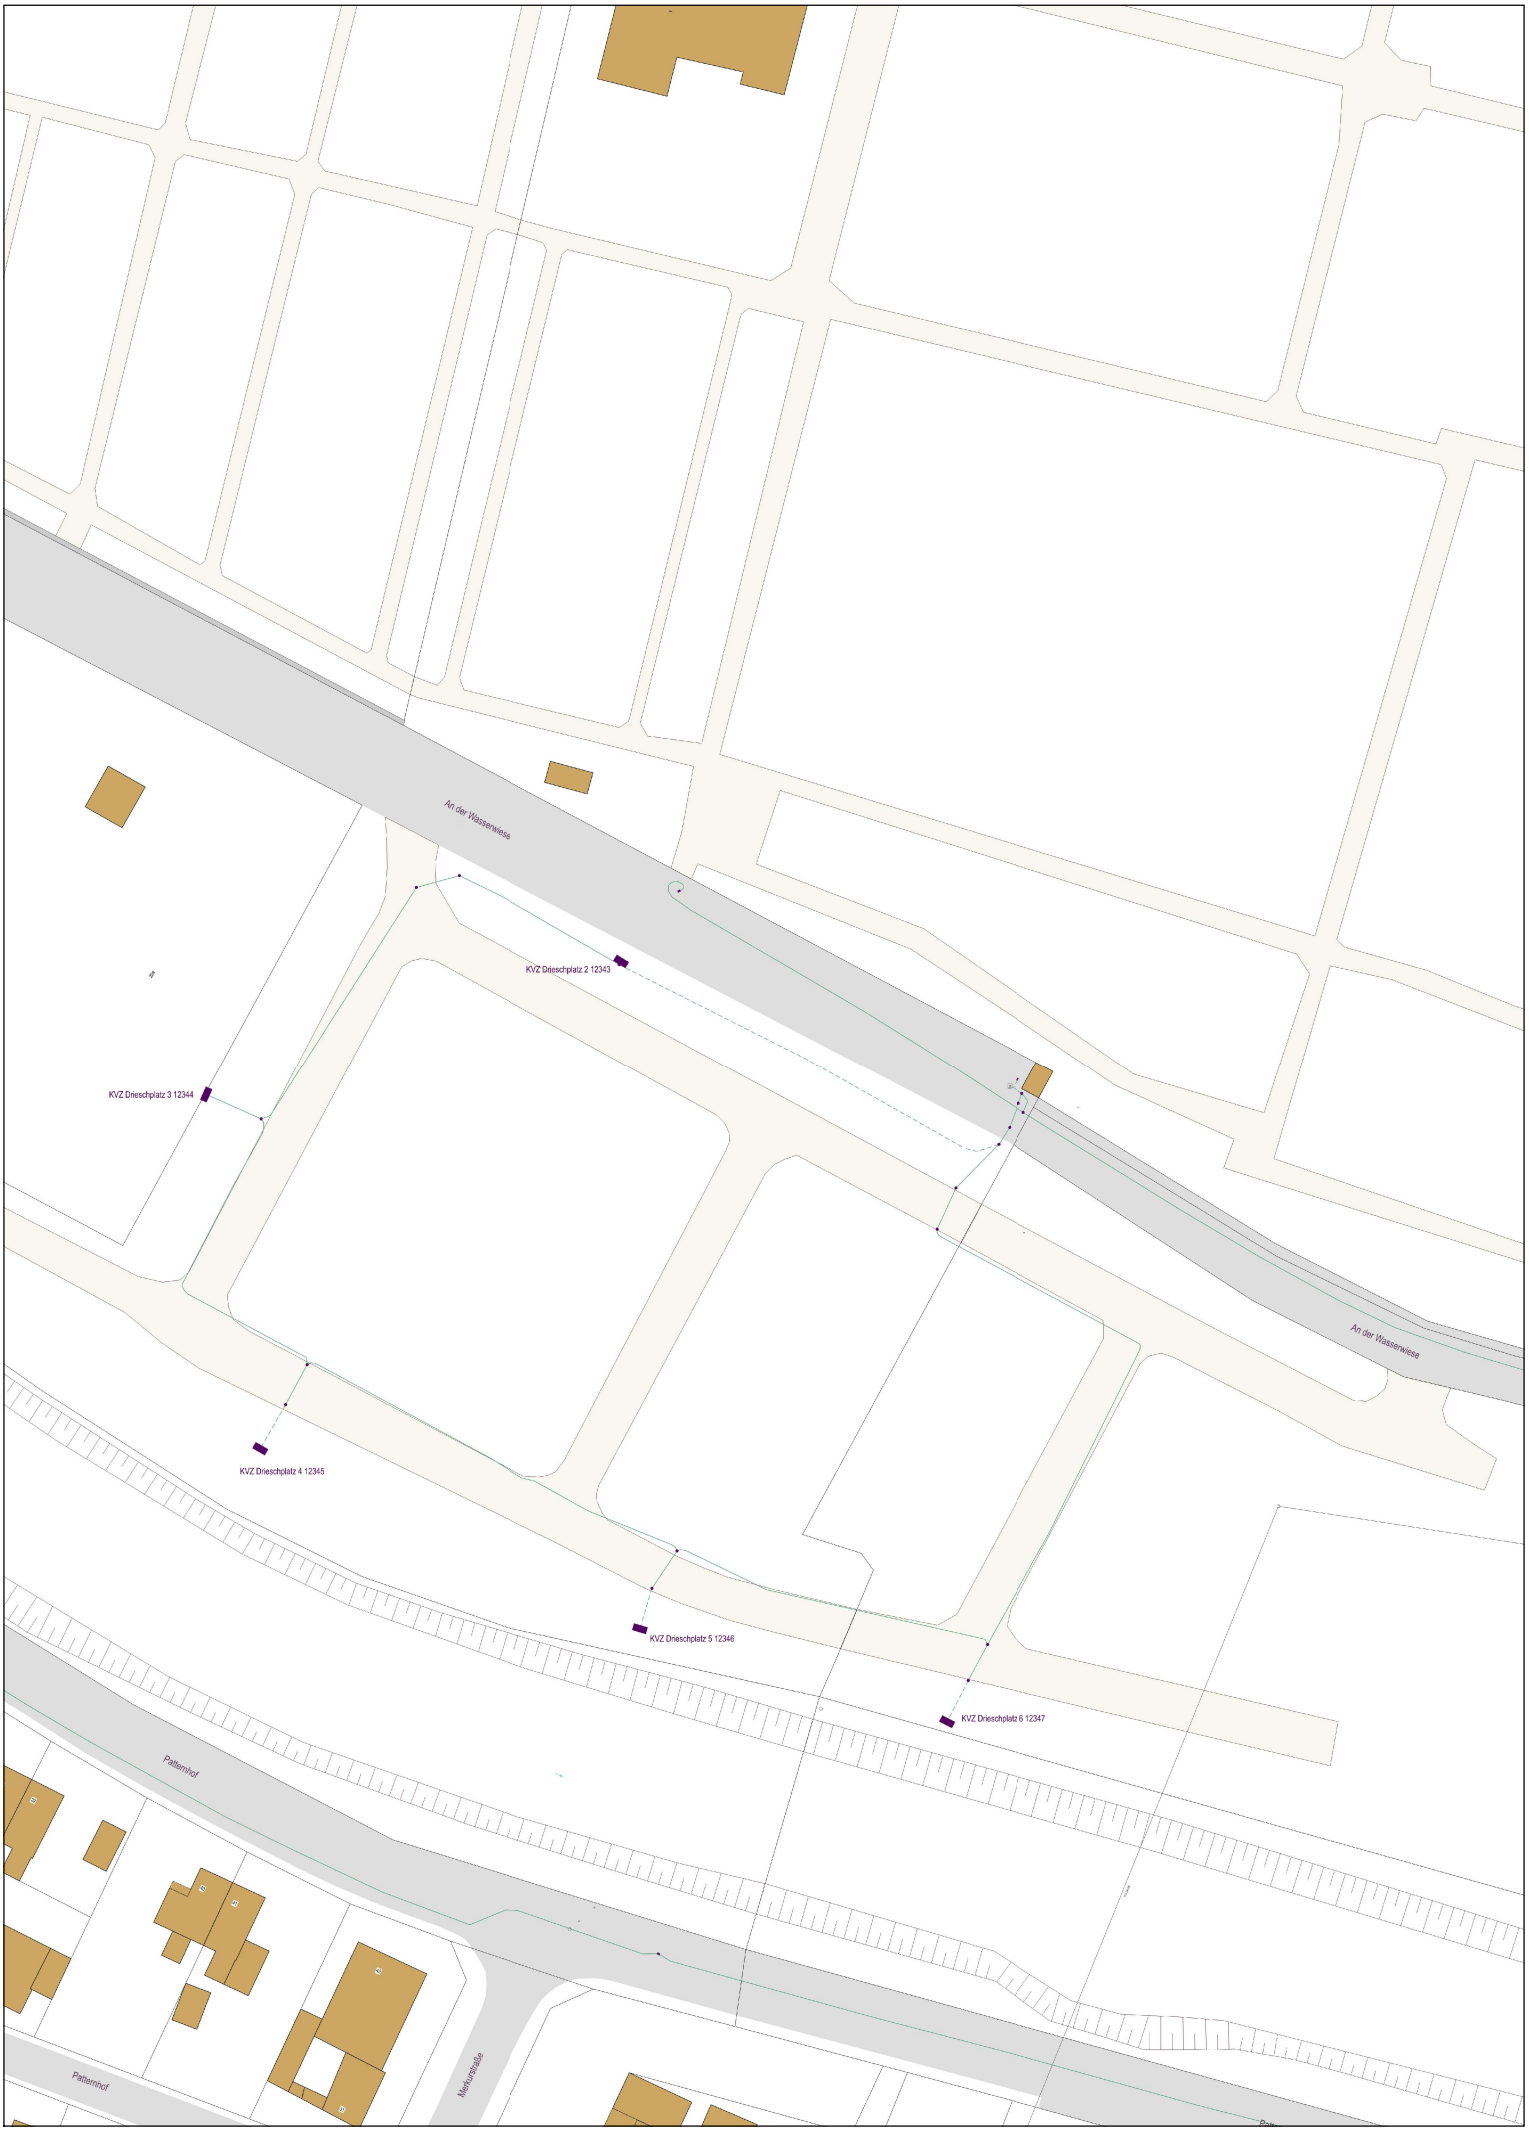


20241218_0012_V01 Indestraße 20a, Eschweiler Plot:2

Regionetz


STAWAG EWV

Art der Auskunft: Vorort-Auskunft
Planwerk: TK
Maßstab: 1 : 250
Datum: 18.12.2024
Ersteller: [redacted]

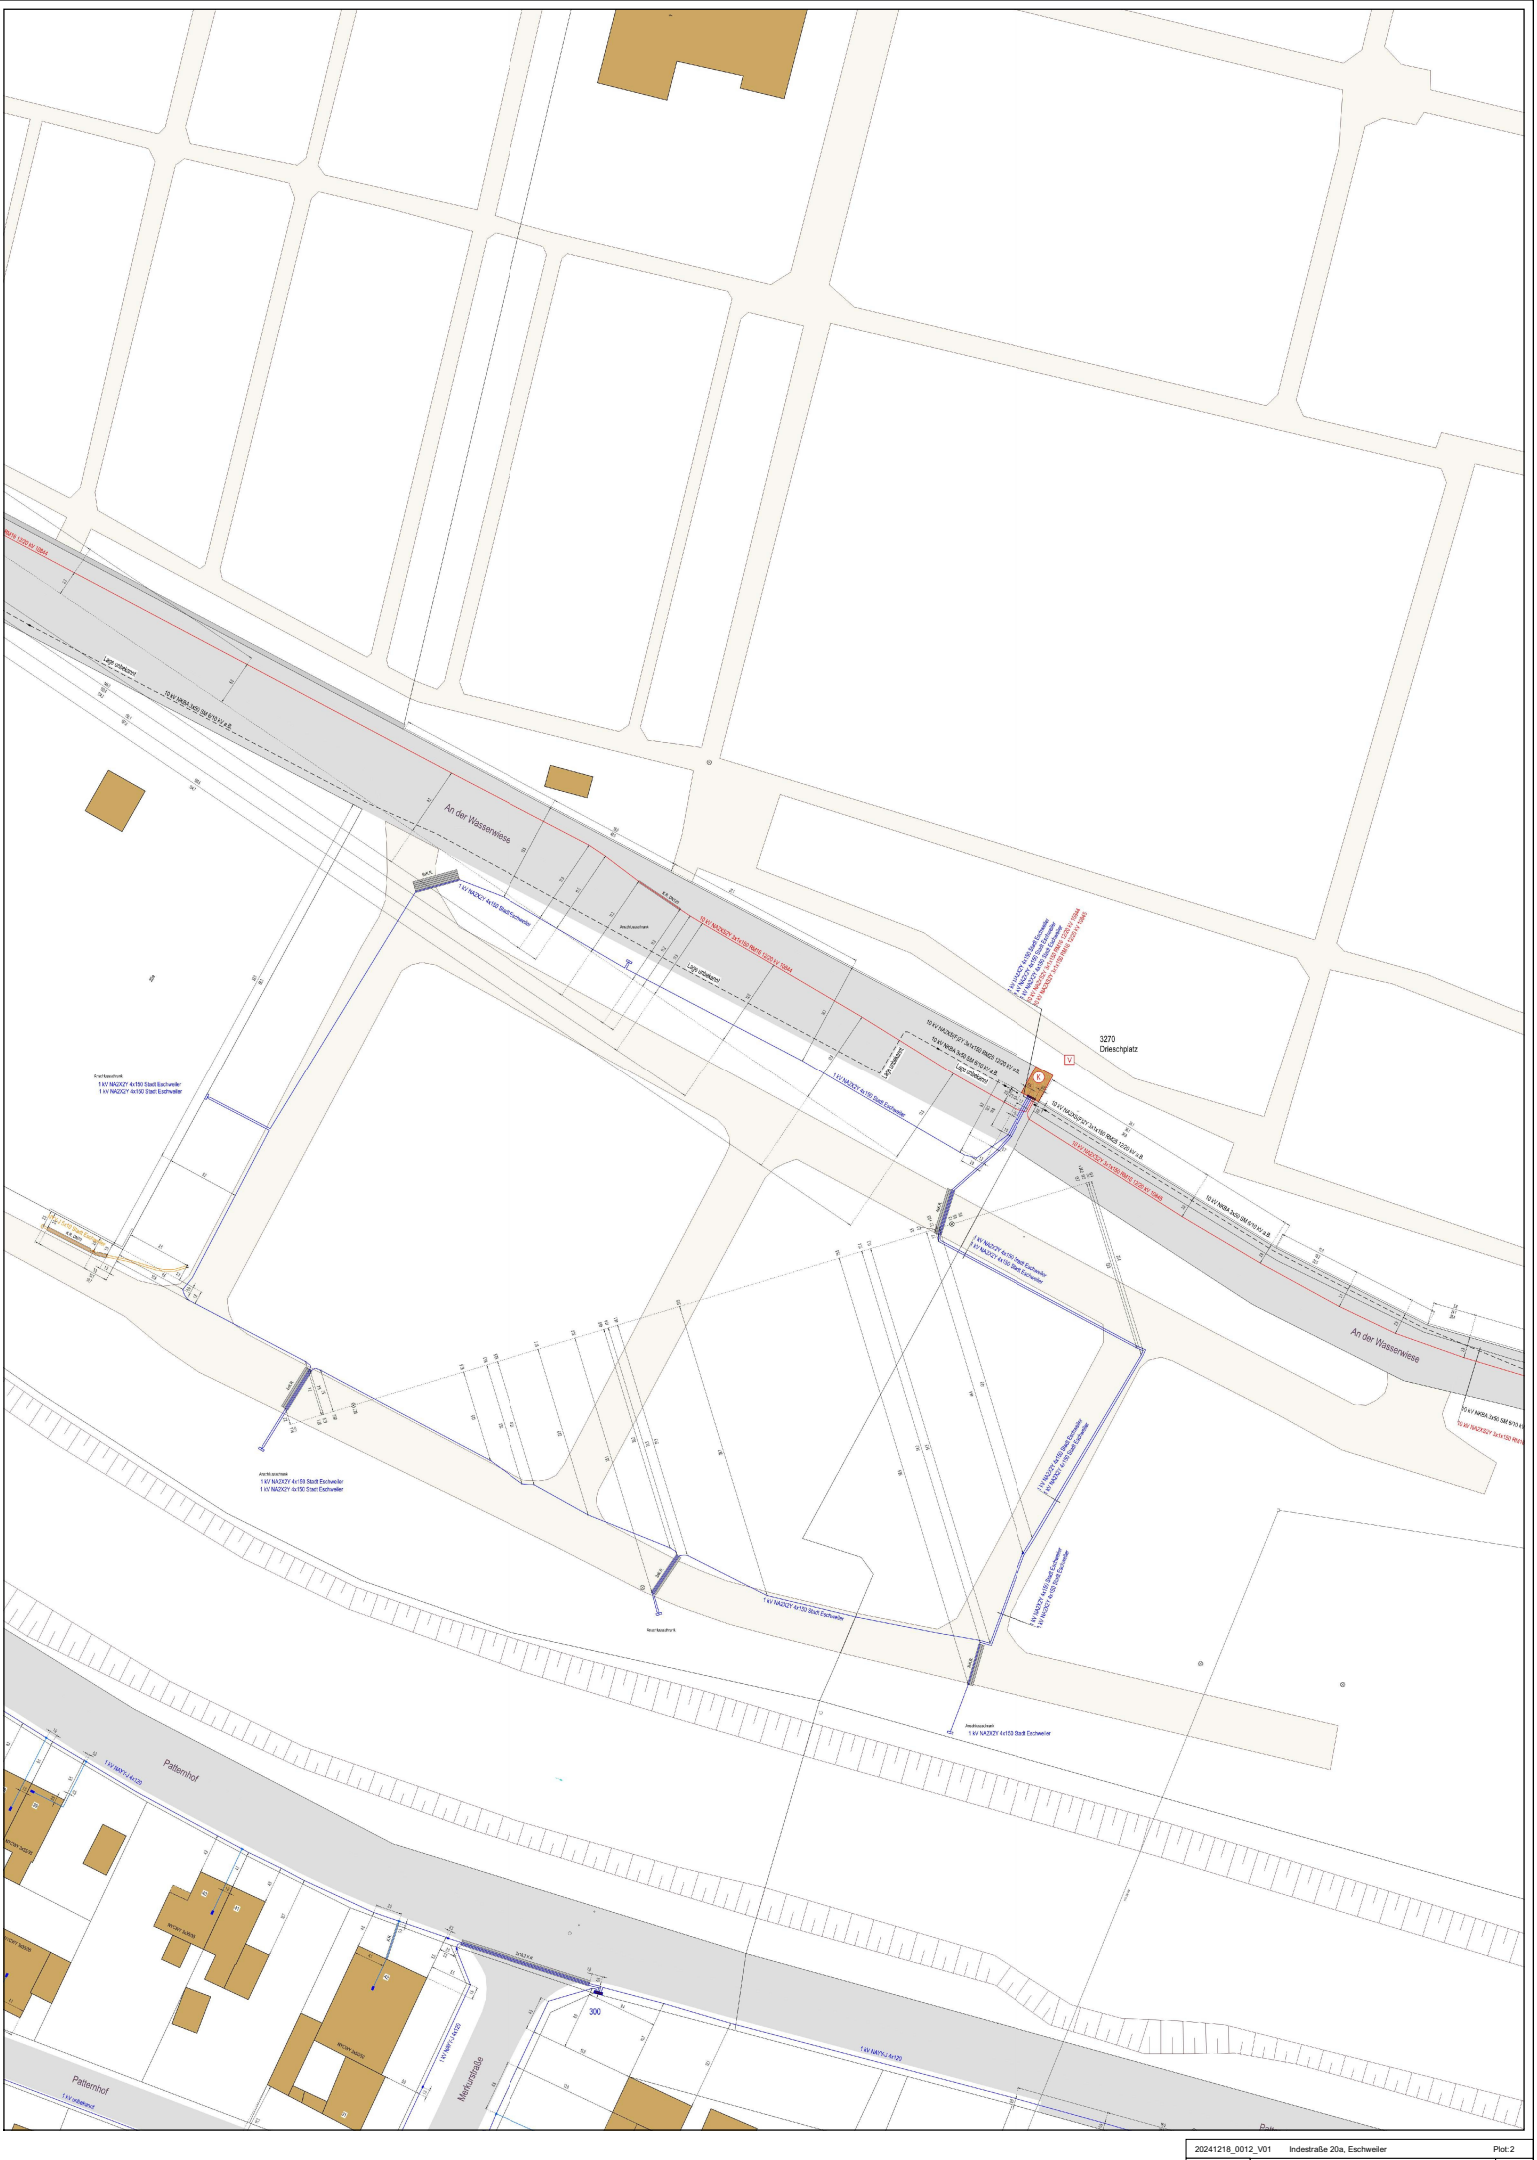Start-Termin:
End-Termin:
Gültig bis zum: 17.01.2025



20241218_0012_V01	Indestraße 20a, Eschweiler		Plot:2
Regionetz STAWAG EWV	Art der Auskunft: Vorort-Auskunft Planwerk: Strom 250 Maßstab: 1 : 250 Datum: 18.12.2024 Ersteller: [redacted]	Start-Termin: End-Termin: Gültig bis zum: 17.01.2025	

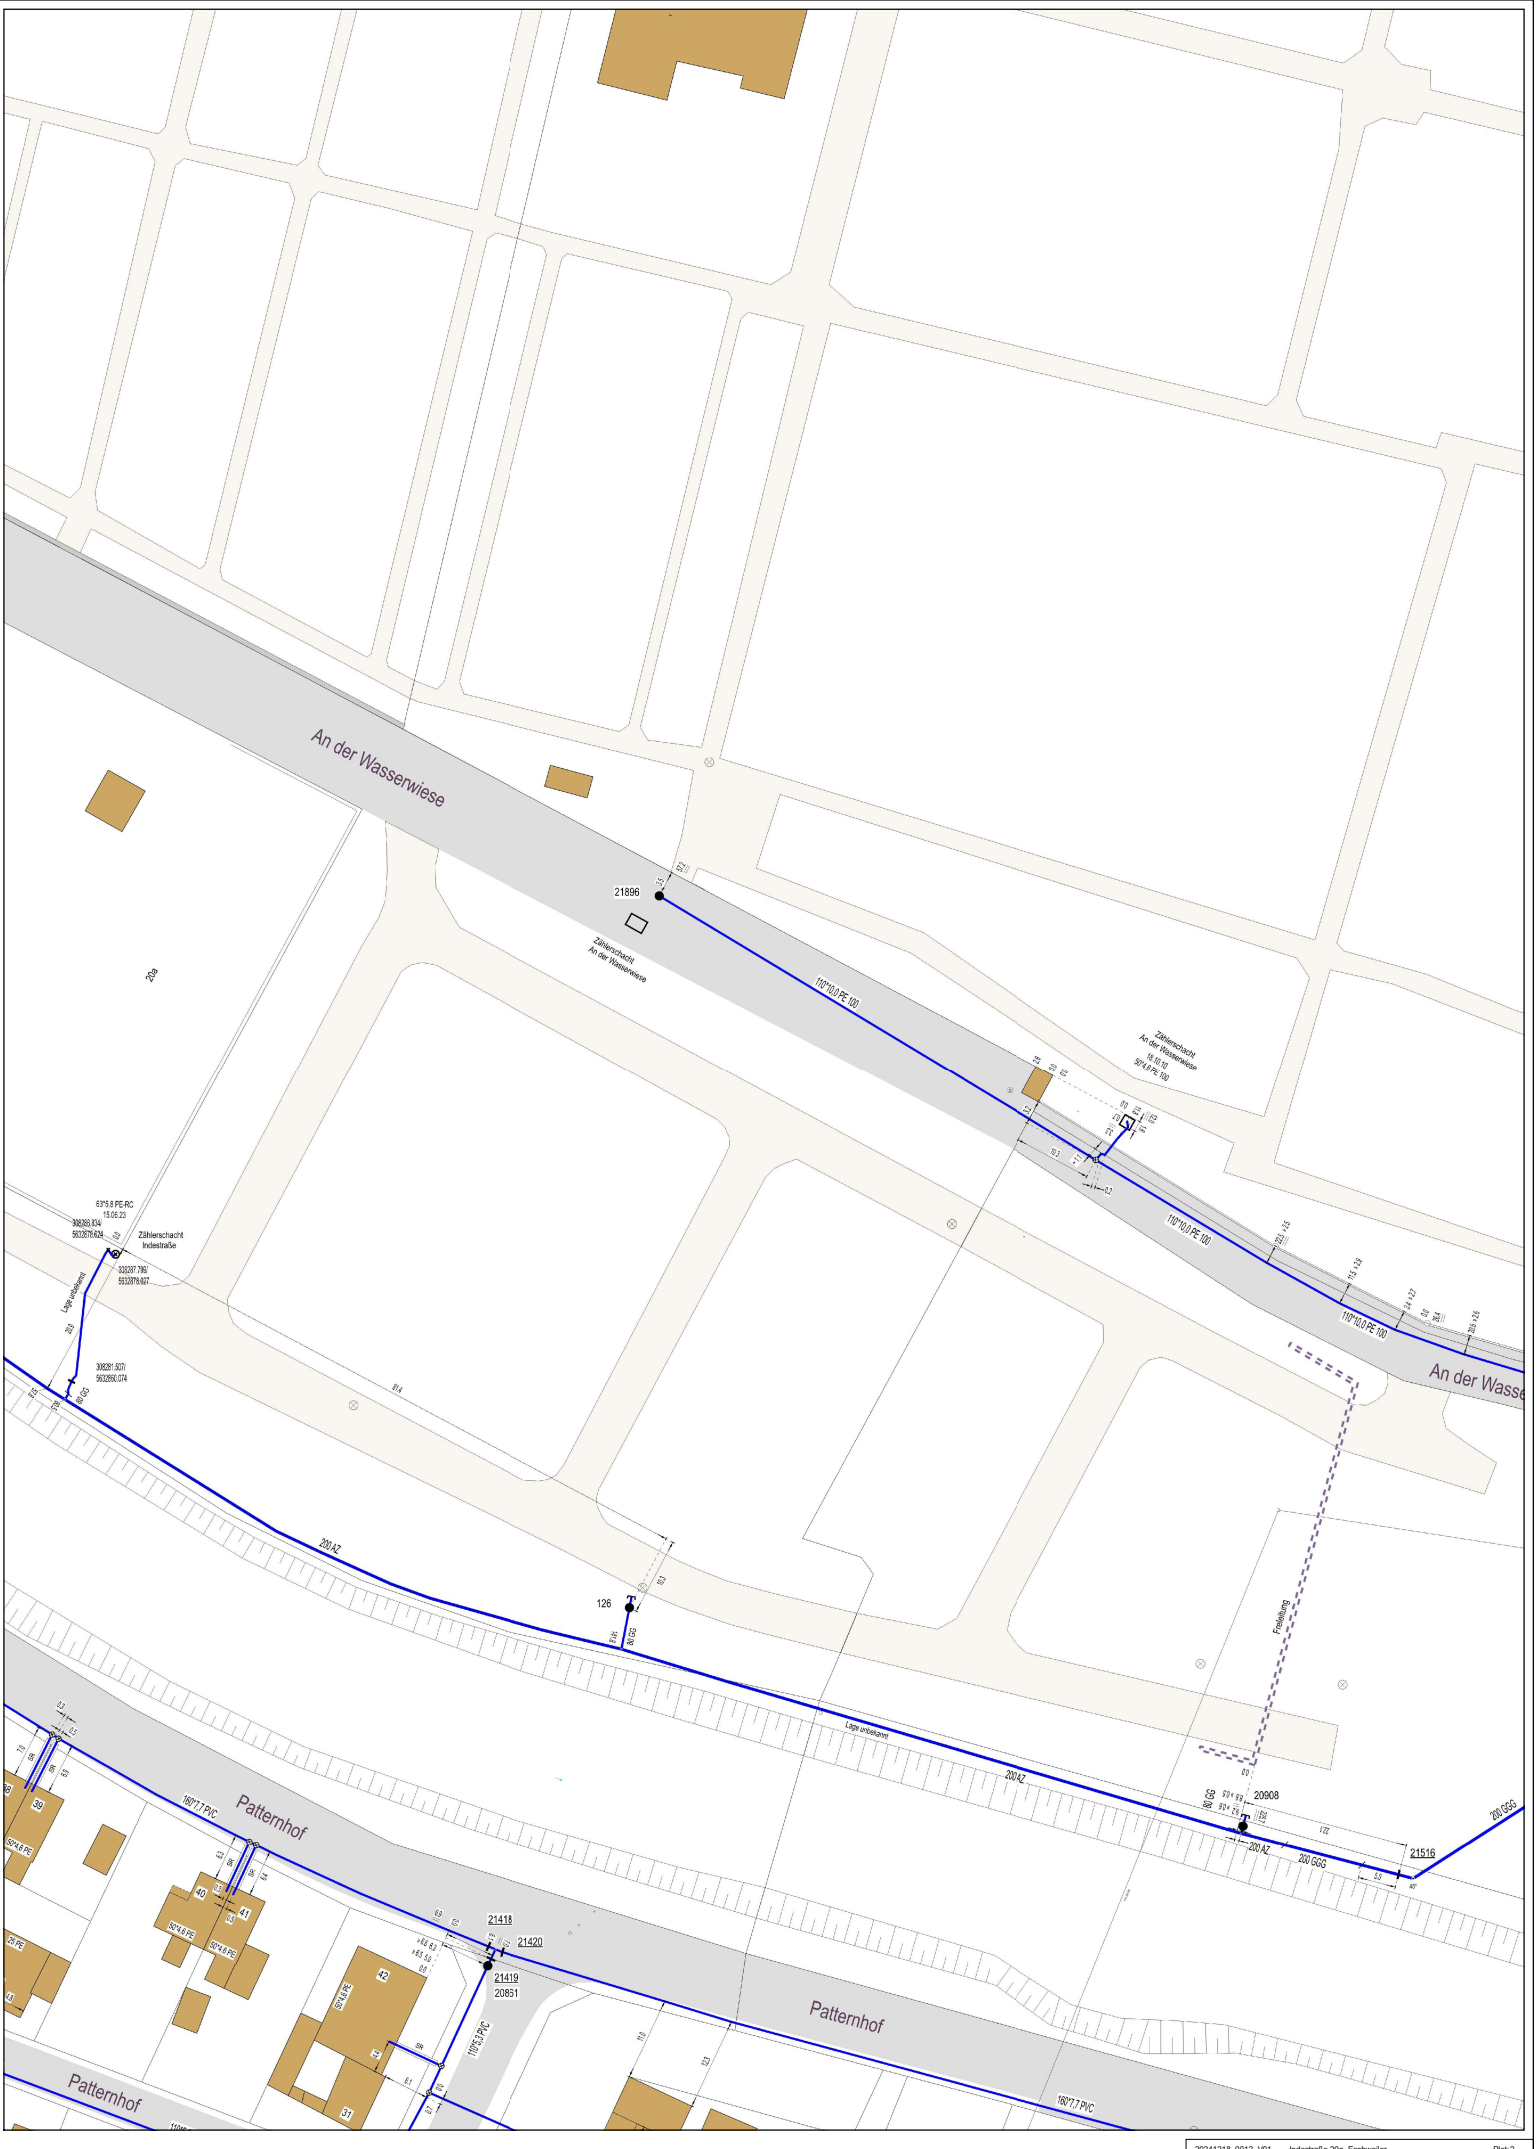

20241218_0012_V01	Indestraße 20a, Eschweiler		Plot:2
Regionetz	Art der Auskunft:	Vorort-Auskunft	Start-Termin:
STAWAG EWV	Planwerk:	Wasser	End-Termin:
	Maßstab:	1 : 250	Gültig bis zum: 17.01.2025
	Datum:	18.12.2024	
	Ersteller:	[redacted]	

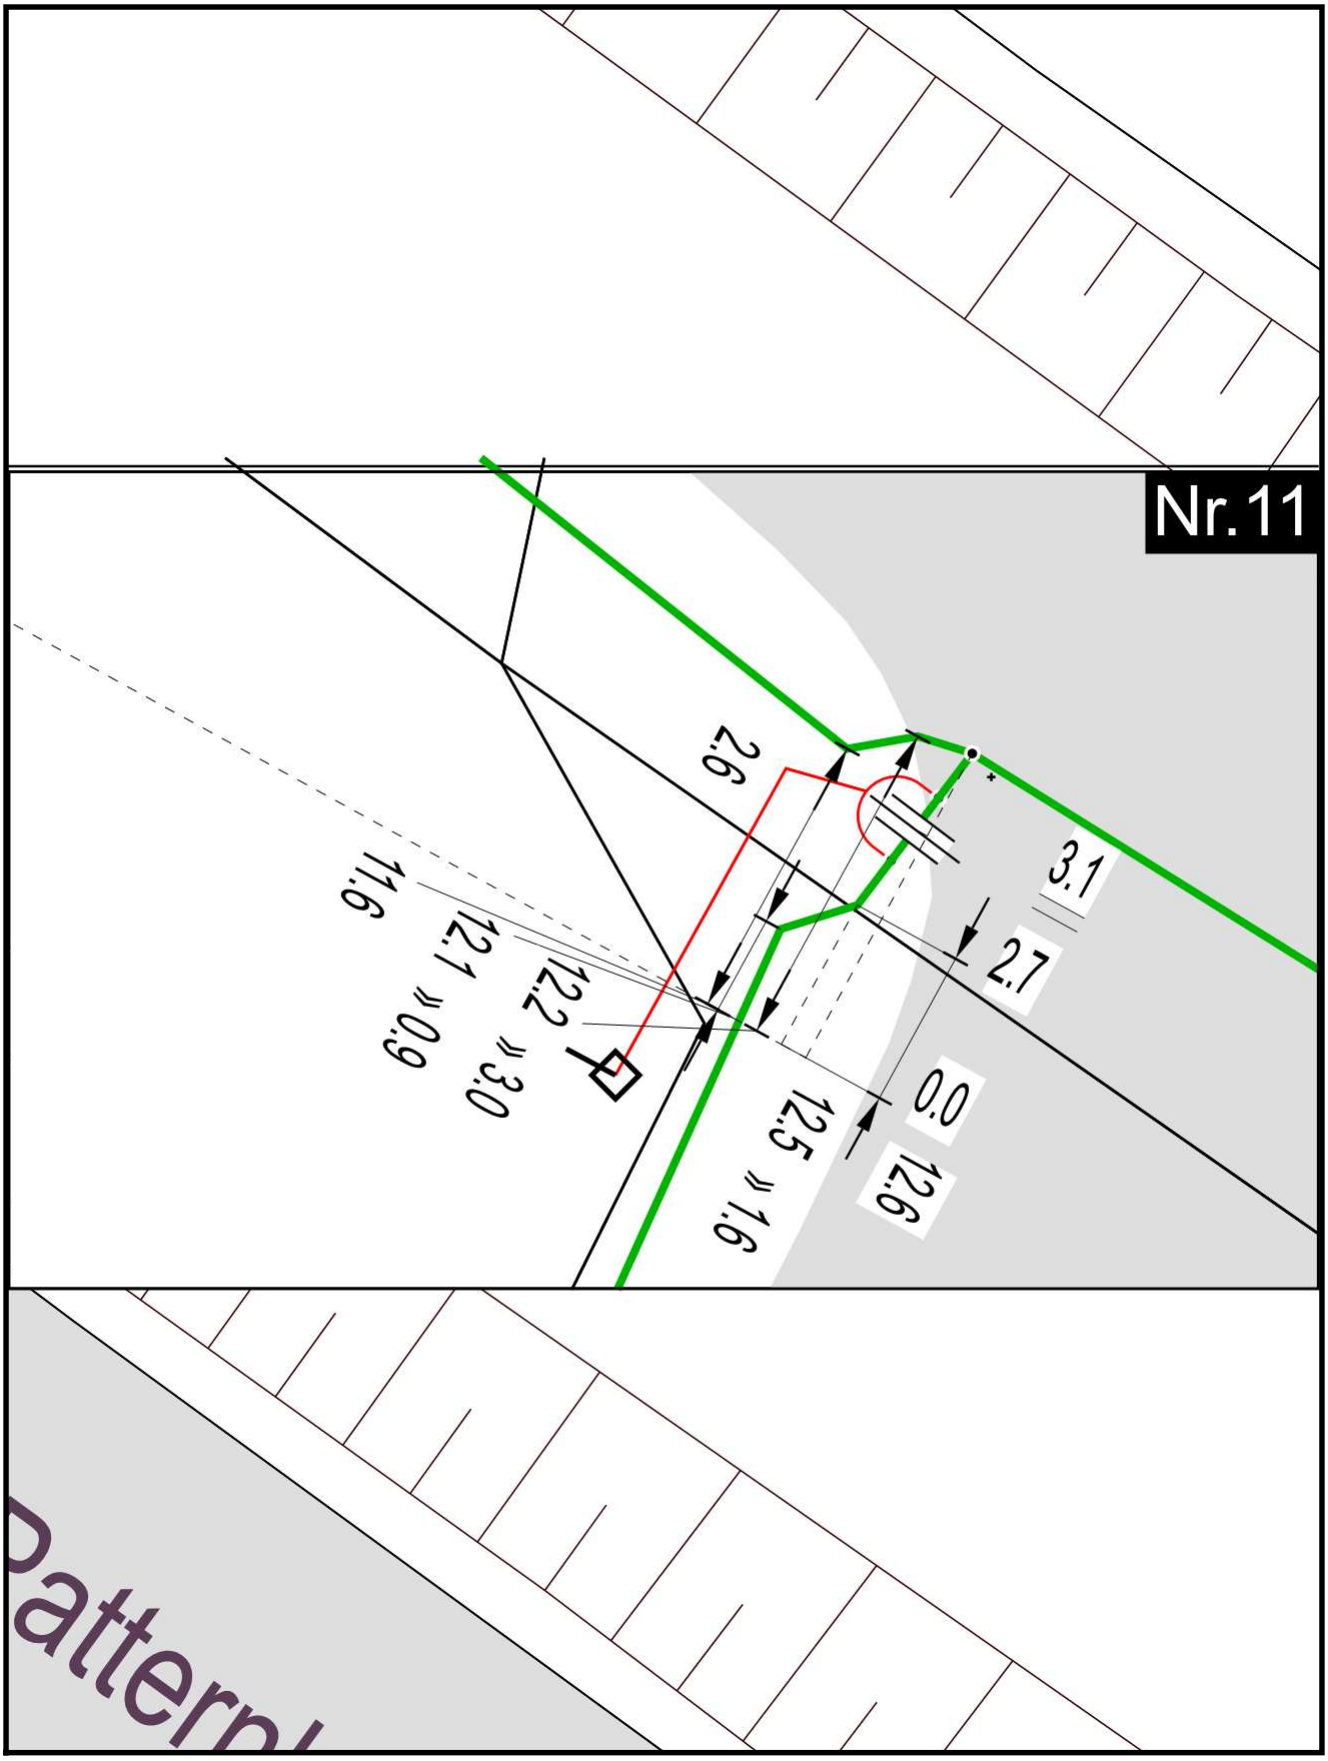


20241218_0012_V01 Indestraße 20a, Eschweiler Plot:2

Regionetz
STAWAG EWV

Art der Auskunft: Vorort-Auskunft
Planwerk: Wasser_außer_Betrieb
Maßstab: 1 : 250
Datum: 18.12.2024
Ersteller: [redacted]

Start-Termin:
End-Termin:
Gültig bis zum: 17.01.2025




20241218_0012_V01

Regionetz
Ein Unternehmen von STAWAG EWV

Art der Auskunft:	Vorort-Auskunft	Start-Termin:	
Planwerk:	Gas	End-Termin:	
Detail!		Gültig bis zum:	17.01.2025
Datum:	18.12.2024		
Ersteller:	[redacted]		

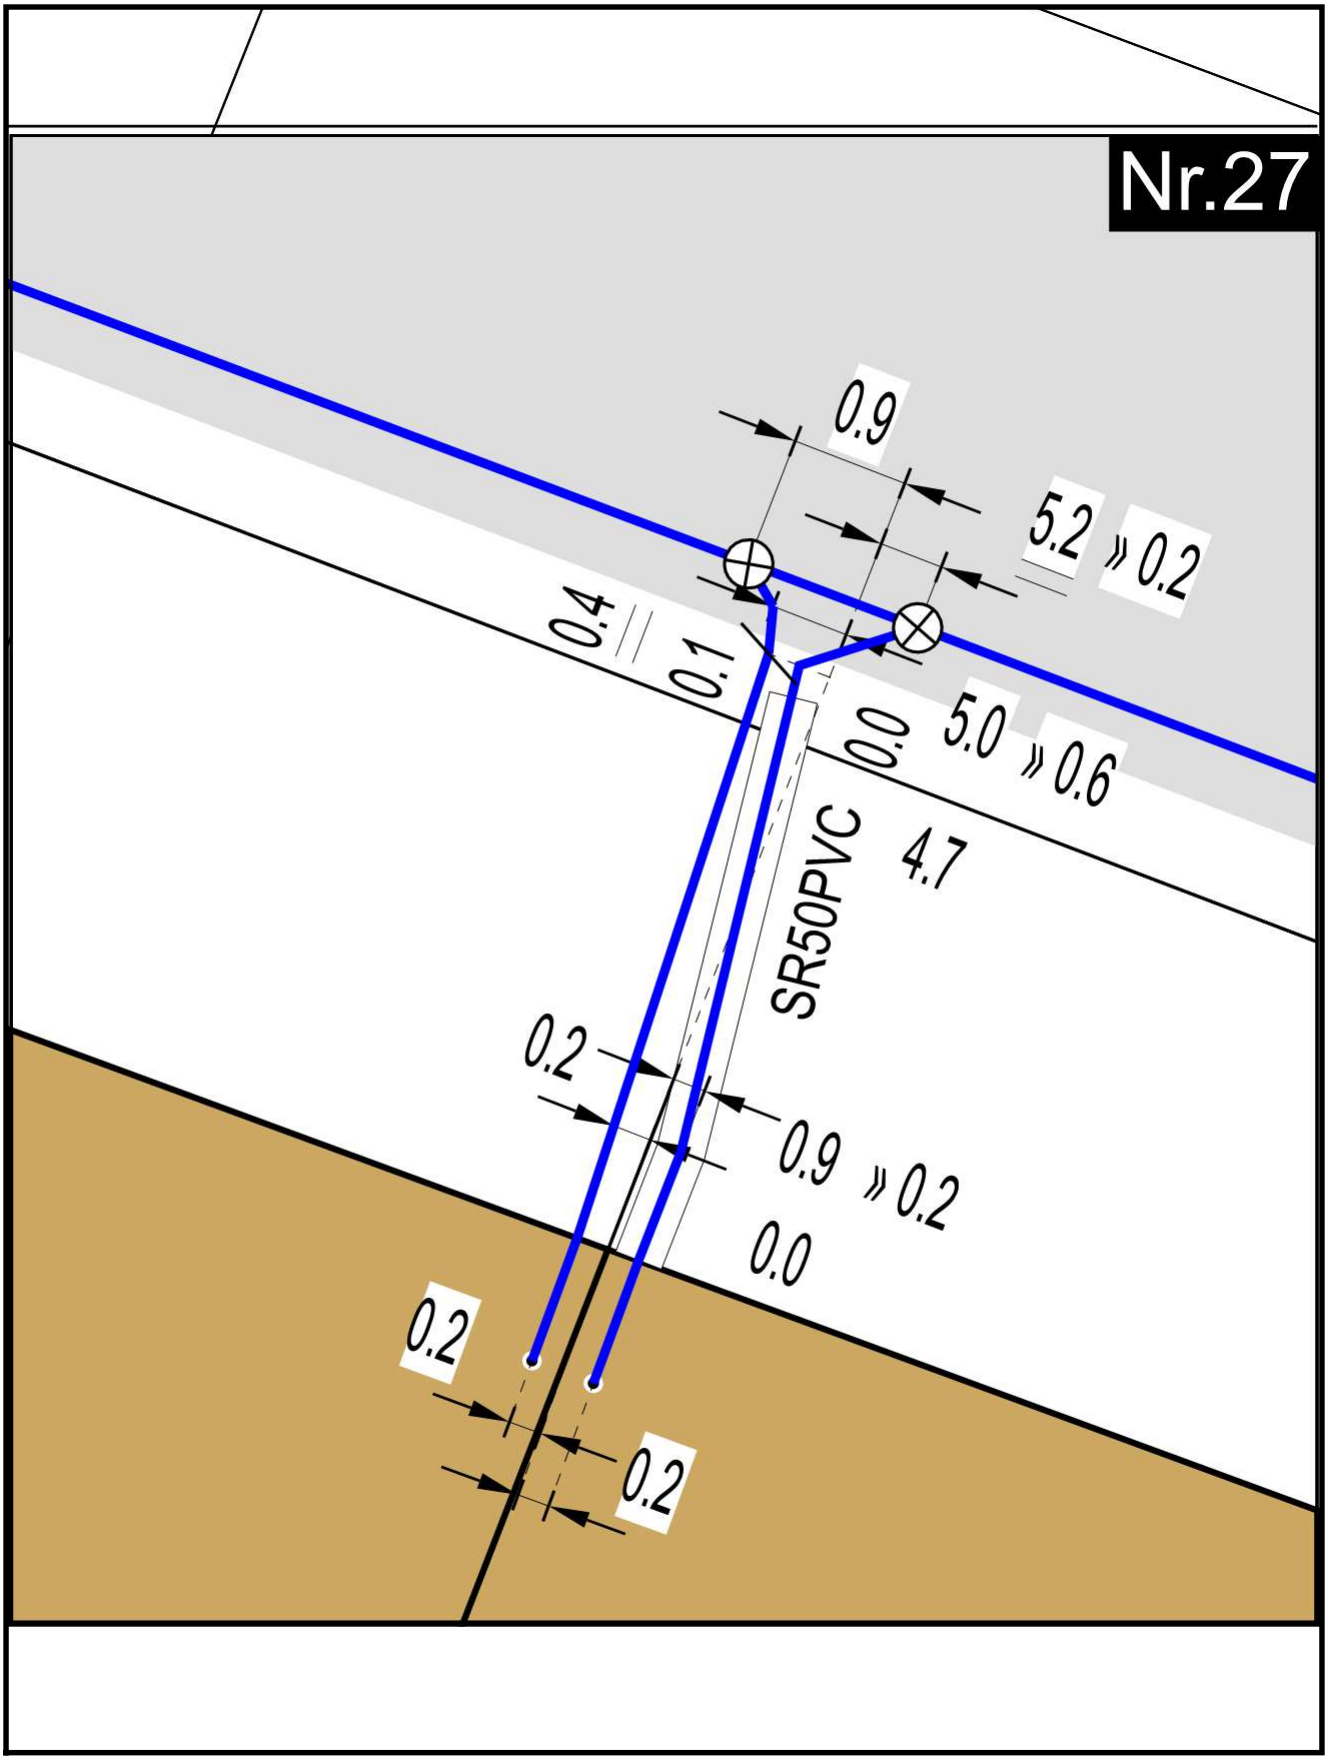N




20241218_0012_V01

Regionetz
Ein Unternehmen von STAWAG EWV

Art der Auskunft:	Vorort-Auskunft	Start-Termin:	
Planwerk:	Wasser	End-Termin:	
Detail!		Gültig bis zum:	17.01.2025
Datum:	18.12.2024		
Ersteller:	[redacted]		

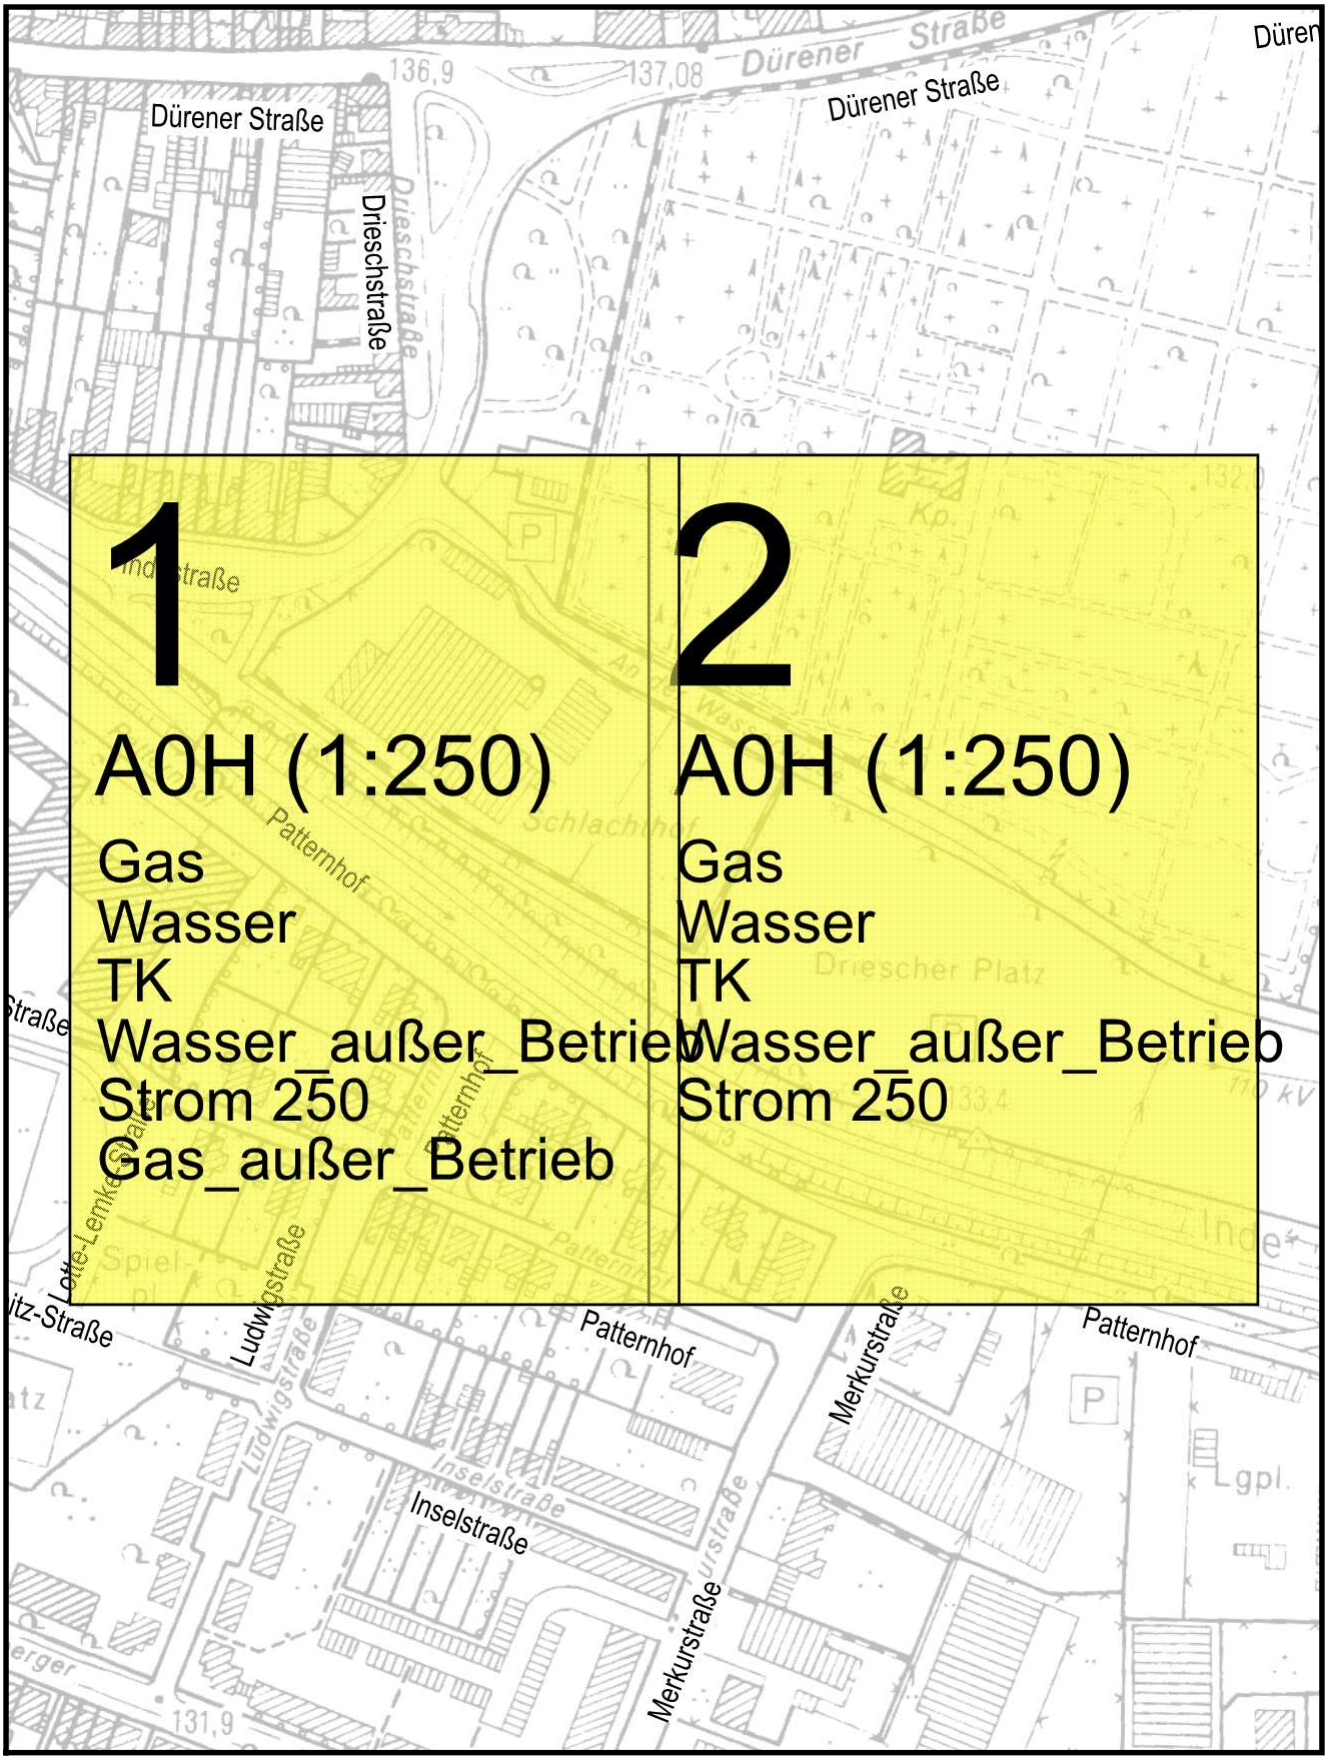N




20241218_0012_V01 Patternhof 9, Eschweiler Plot:

Regionetz
Ein Unternehmen von STAWAG EWV

Art der Auskunft:	Vorort-Auskunft	Start-Termin:	
Planwerk:	Kataster	End-Termin:	
Maßstab:	1 : 2500	Gültig bis zum:	17.01.2025
Datum:	18.12.2024		
Ersteller:	[redacted]		

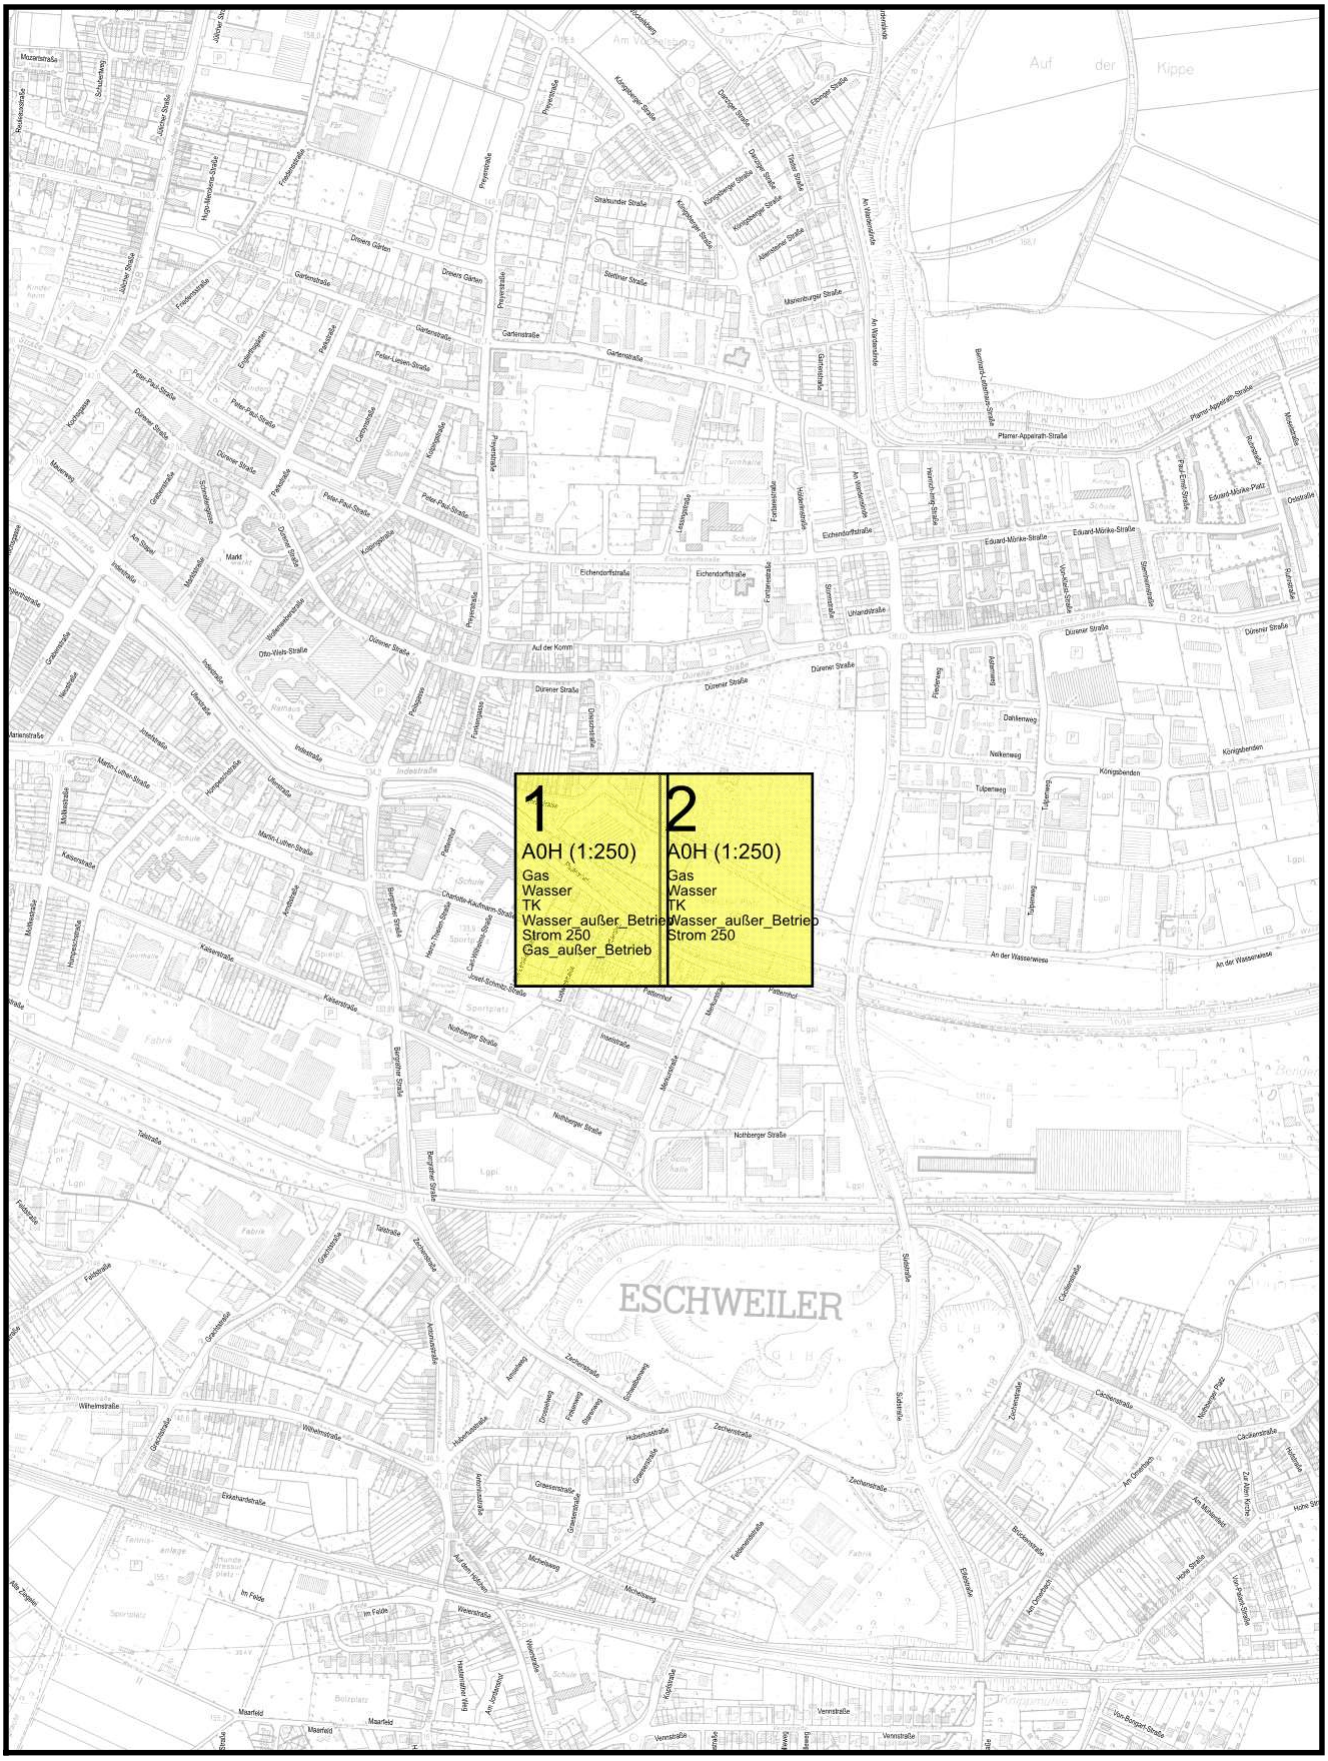N



20241218_0012_V01 Patternhof 9, Eschweiler Plot:

Regionetz
Ein Unternehmen von STAWAG EWV











Art der Auskunft:	Vorort-Auskunft	Start-Termin:	
Planwerk:	Kataster	End-Termin:	
Maßstab:	1 : 10000	Gültig bis zum:	17.01.2025
Datum:	18.12.2024		
Ersteller:	[redacted]		

N



Zeichenerklärung für die Bestandsplanebene

Regionetz
Ein Unternehmen von STAWAG EWV

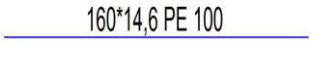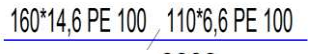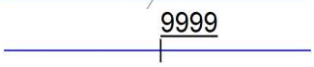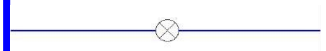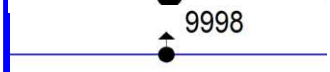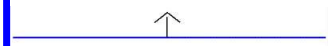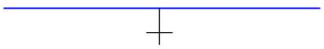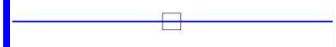
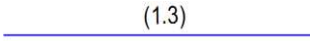
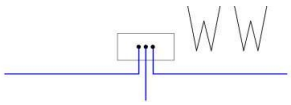
Wasser

	Wasserleitung mit technischen Attributen
	Wasserleitung außer Betrieb
	Bachleitung mit Schieber und Hydrant
	Material- oder Nennweitenübergang
	Reduzierung
	Absperrschieber mit Nummer
	Absperrventil
	Rückschlagklappe
	Schutzrohr mit technischen Attributen
	Unterflurhydrant mit Nummer
	Überflurhydrant mit Nummer
	Entlüftung
	Entleerung
	Rohrreinigungskasten
	Deckungangabe
	Leitungsende
	Schacht mit Bezeichnung
	Abzweig
	Druckminderanlage
	Wasserwerk

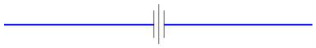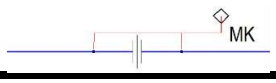Korrosionsschutz Gas / Wasser

	KKS-Isolierstück
	KKS-Anlage

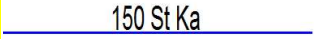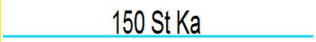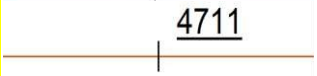Gas

	Niederdruckleitung mit technischen Attributen
	
	erhöhter Niederdruckleitung mit technischen Attributen
	Mitteldruckleitung mit technischen Attributen
	Hochdruckleitung mit technischen Attributen
	Gasleitung außer Betrieb
	Material- oder Nennweitenübergang
	Reduzierung
	Absperrschieber mit Nummer
	Absperrventil
	Strömungswächter
	Schutzrohr mit technischen Attributen
	Entlüftung
	Kondensatsammler
	Längenausgleicher
	Riechrohr
	Deckungangabe
	Leitungsende
	Schacht mit Bezeichnung
	Gasdruckregelanlage
	Gasdruckregelanlage

Weitere Signaturen können Sie bei der Planauskunft der Regionetz erfragen.

Stand: 24.01.2023

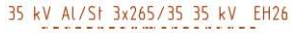
Zeichenerklärung für die Bestandsplanebene

Regionetz
Ein Unternehmen von STAWAG EWV


Strom



Hochspannungskabel



Hochspannungfreileitung

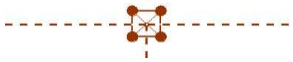
Hochspannungsmast

Hochspannungsmuffe



Mittelspannungskabel

Mittelspannungsmuffe

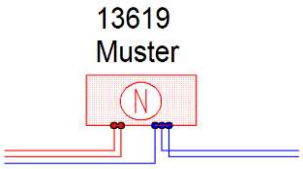


Mittelspannngsfreileitung

Mittelspannungsmast




totes Kabel
hier: Mittelspannung



Netzstation



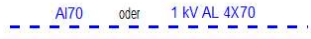Niederspannungskabel




Niederspannungsfreileitung



Dachständer


Gittermast
Holzmast

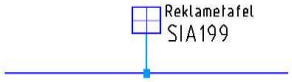
Niederspannungsmuffe




Sonderverbraucher

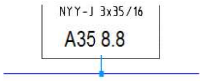

Hausanschluss

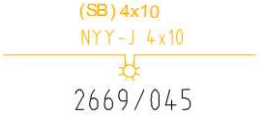

Beleuchtungskabel mit Leuchte

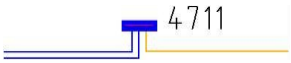


Niederspannungskabelverteiler



Schutzrohr mit technischen Attributen


Schacht

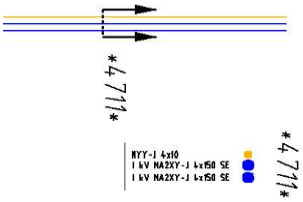Strom



Querschnitt

TK

TK-Trasse Lagegenau

TK-Trasse Lage ungenau

TK-Schacht

KVZ

TK-Hausanschluss

Fernwärme



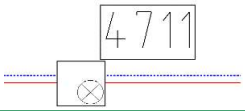
Rohrleitungsdabschnitt Vorlauf/Rücklauf



Absperrarmatur


Entlüftung


Leitungsabschluss



Schacht mit Einstieg

Kanal



Mischwasserleitung mit Fließrichtung



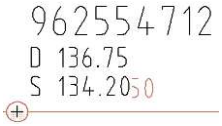
Regenwasserleitung mit Fließrichtung



Schmutzwasserleitung mit Fließrichtung



Druckleitung mit Fließrichtung



Schacht mit Schachtbezeichnung Deckelhöhe und Sohlhöhe in NHN

Weitere Signaturen können Sie bei der Planauskunft der Regionetz erfragen.




Stand: 24.01.2023

Zeichenerklärung für Vermessungsrisse

Strom

Analog	Digital	
		Mittelspannungskabel (MS)
		Niederspannungskabel (NS)
		Beleuchtungskabel (Bel.)
		Hausanschlusskabel (HA)
		MS - Muffe
		NS -Muffe
		Bel. - Muffe
		HA - Muffe
		Leitungsende Spannungsfest
		Kabelring
		Schutzrohr (MS, NS+HA, Bel.)
		Leerrohr
		Beleuchtungsmast
		Säule/ Sonderverbraucher
		Schaltschrank (Verteiler)
		Freileitungsmast

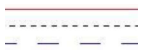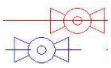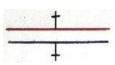Fernwärme

Analog	Digital	
		Vorlauf Achse Rücklauf
		Kugelhahn
		Entlüfung
		Entleerung
		Übergang/ Reduzierung
		Abzweig
		Leitungsende

Weitere Signaturen können Sie bei der Planauskunft der Regionetz erfragen.


Stand: 18.06.2024

Zeichenerklärung für Vermessungsrisse

TK

Analog	Digital	
		TK und Signalkabel
		Muffe
		Schacht
		Schutzrohr
		Schaltschrank

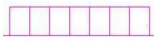Topografie







Analog	Digital	
		Gebäude neu
		Zaun
		Mauer
		Schacht
		Kanaldeckel
		Rinneneinlauf

Weitere Signaturen können Sie bei der Planauskunft der Regionetz erfragen.





Stand: 18.06.2024

Zeichenerklärung für Vermessungsrisse

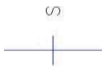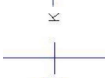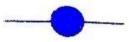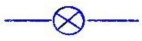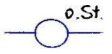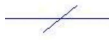Wasser

Analog	Digital	
		Versorgungsleitung
		Schieber
		Kugelhahn
		Hydrant
		Ventil
		Ventil ohne Stange
		
		Übergang/ Reduzierung
		i-Stelle
		Leitungsende
		Schutzrohr

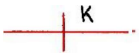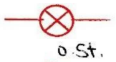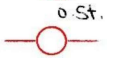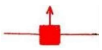Gas

Analog	Digital	
		Versorgungsleitung (alle Druckstufen)
		Schieber
		Kugelhahn
		Ventil + Strömungswächter
		Ventil
		Ventil ohne Stange
		
		Strömungswächter (GSW)
		Übergang/ Reduzierung
		Ausblaseventil
		Riechrohr
		i-Stelle
		Leitungsende
		Schutzrohr

Korrosionsschutz (KKS)

Analog	Digital	
		Säule
		Schutzrohr
		I-Stelle mit Verkabelung

Weitere Signaturen können Sie bei der Planauskunft der Regionetz erfragen.

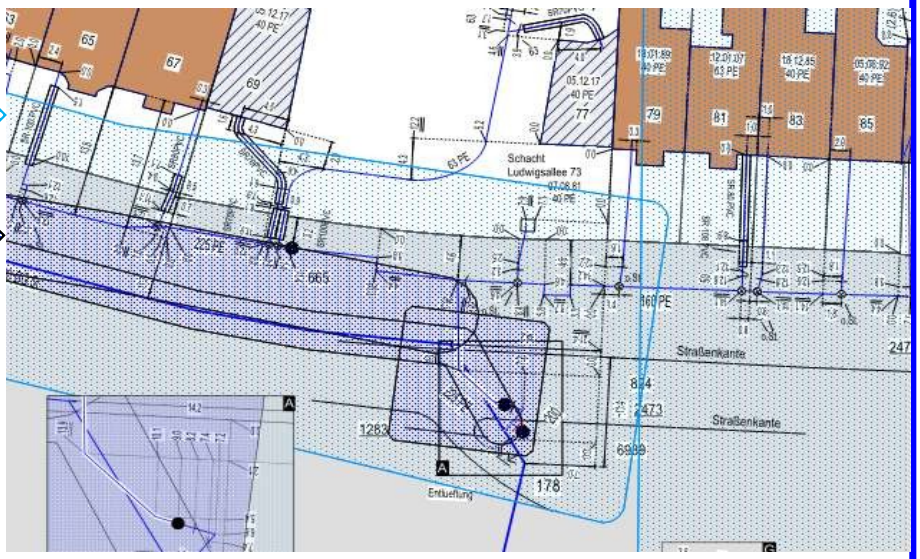
Stand: 18.06.2024

Zeichenerklärung für offene Netzbaumaßnahmen

Wasser

Aktive Netzbaumaßnahme


Einmessrisse



Gas

Aktive Netzbaumaßnahme

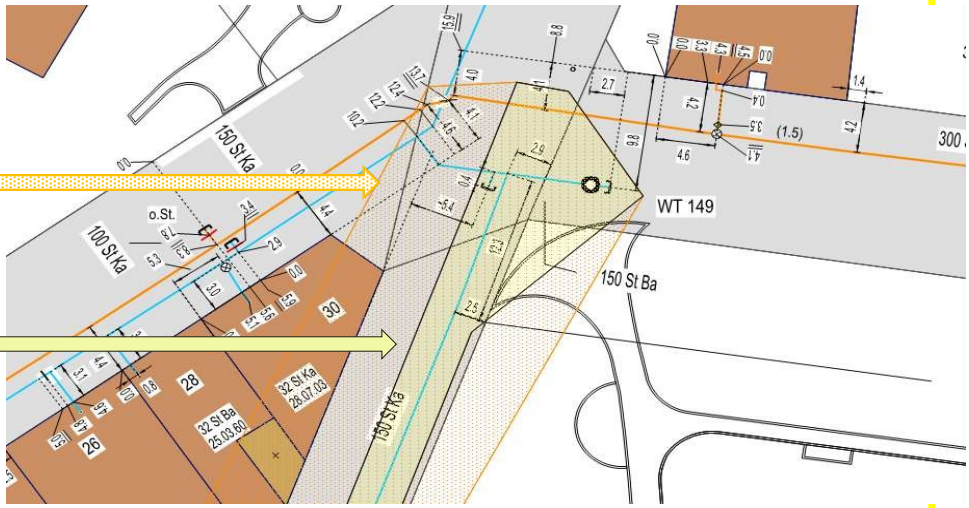Einmssrisse



Weitere Signaturen können Sie bei der Planauskunft der Regionetz erfragen.

Stand: 24.01.2023

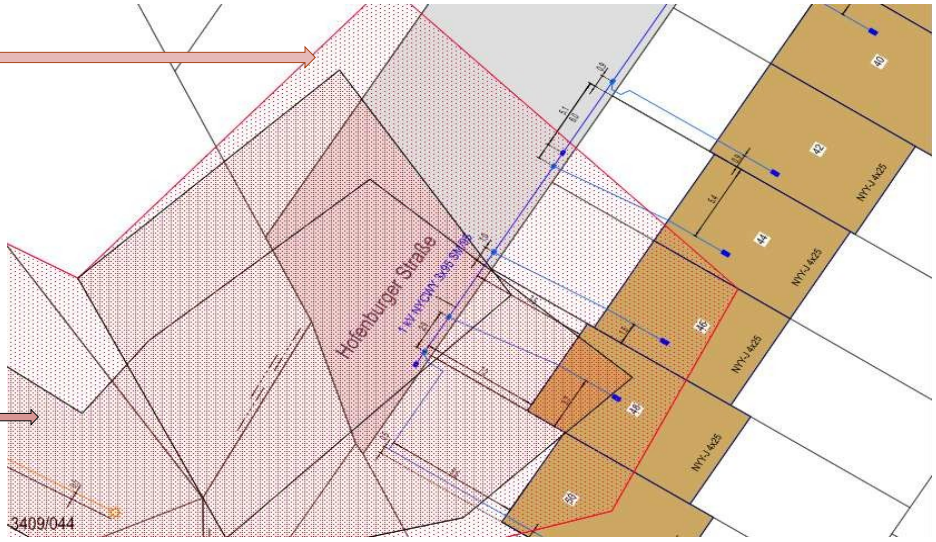
Zeichenerklärung für offene Netzbaumaßnahmen

Regionetz
Ein Unternehmen von STAWAG EWV

Strom

Aktive Netzbaumaßnahme


Einmessrisse



Fernwärme

Aktive Netzbaumaßnahme

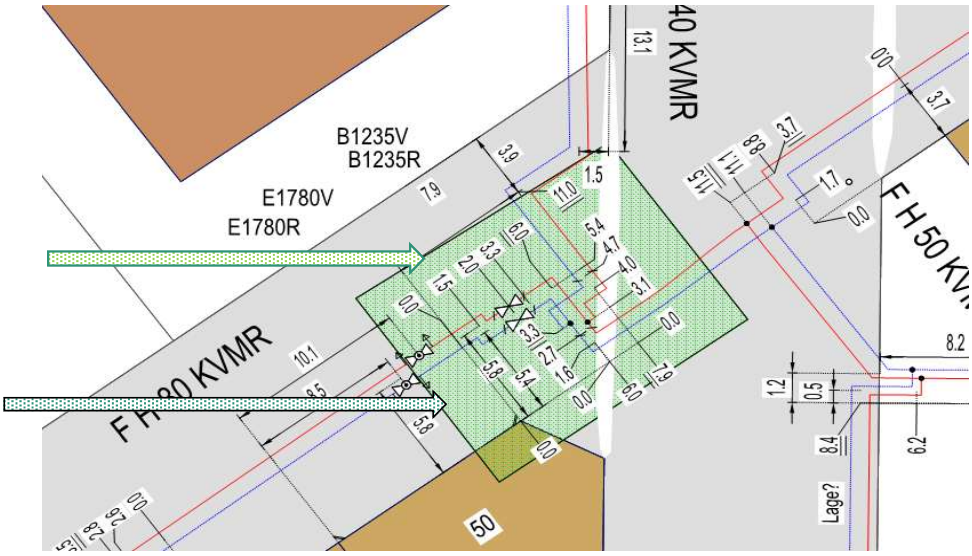Einmessrisse




Weitere Signaturen können Sie bei der Planauskunft der Regionetz erfragen.

Stand: 24.01.2023

Zeichenerklärung für offene Netzbaumaßnahmen

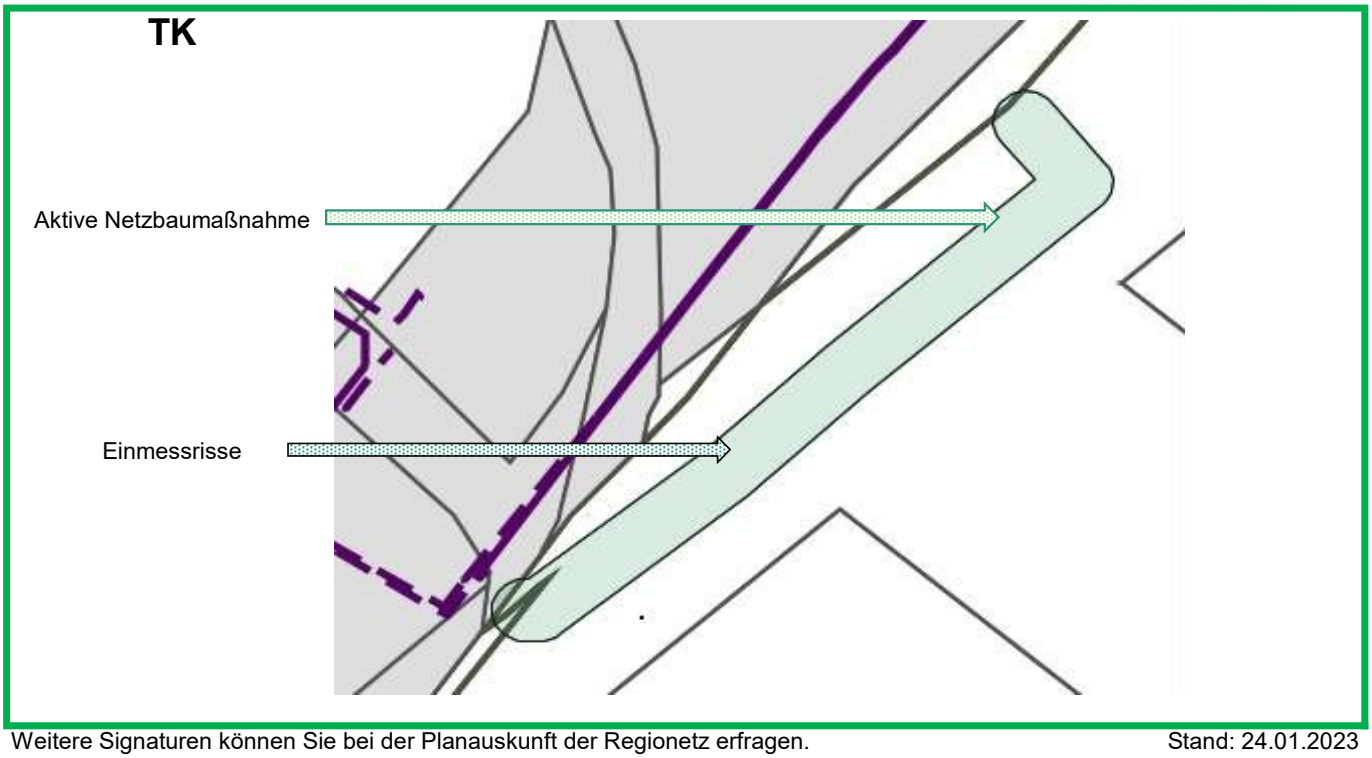Regionetz
Ein Unternehmen von STAWAG EWV



Weitere Signaturen können Sie bei der Planauskunft der Regionetz erfragen.

Stand: 24.01.2023

61 / Planungsamt
08. Juni 2026

Regionetz

Ein Unternehmen von STAWAG EWV

Regionetz GmbH · Postfach 50 01 55 · 52085 Aachen

Stadt Eschweiler
Abt. Planung und Denkmalpflege

Johannes-Rau-Platz 1
52249 Eschweiler

Ihr Zeichen:

[redacted]
Planung und Bau
Tel. 0241 41368-[redacted]
Fax. 0241 -
[redacted]@regionetz.de
regionetz.de

Aachen, den 8. Juni 2026

Bebauungsplans Nr. 308, Alkter Schlachthof, Drieschplatz
Ihr Schreiben vom 13.05.2026

Sehr geehrte Damen und Herren,

in dem o.a. Bereich befinden sich Versorgungsanlagen der Regionetz GmbH.

Diese Anlagen dürfen nicht überbaut und überpflanzt werden.

Zu unseren Versorgungsanlagen müssen folgende Regel-Mindestabstände eingehalten werden:

Bei	Strom- /Signalkabeln:	0,30 m,
	110-kV-Kabeln:	1,00 m,
	Gas- und Wasserrohrleitungen DN < 300:	0,50 m,
	Gas- und Wasserrohrleitungen DN ≥ 300:	0,80 m,

Falls oben angeführte Mindestabstände zu den Versorgungsanlagen der Regionetz GmbH ausnahmsweise nicht eingehalten werden können, ist eine besondere Abstimmung mit unserer Fachabteilung durchzuführen.

Bei Baugruben, deren Sohle unter dem Niveau unserer Versorgungsleitungen liegt, ist zwischen Grabenwand und den Versorgungsleitungen ein ausreichender seitlicher Abstand einzuhalten, so dass eine Gefährdung unserer Anlagen mit Sicherheit ausgeschlossen ist. Es ist besondere Sorgfalt auf den Grabenverbau und die Verfüllung zu legen, um ein Nachsacken des Bodens und hierdurch einen Bruch der Versorgungsleitungen zu vermeiden.

Das Bauverfahren ist so zu wählen, dass die vorhandenen Versorgungsanlagen nicht durch äußere Einwirkungen, z. B. Erschütterungen, Setzungen, Lasten usw., beschädigt werden.

Regionetz

Ein Unternehmen von STAWAG EWV

Bei Setzungen werden wir die Versorgungsleitungen auf Kosten des Verursachers regelmäßig überprüfen.

In Leitungsnähe und Kreuzungsbereichen ist Handschachtung erforderlich.

Unsererseits ist eine Netzerweiterung mit Trinkwasser geplant. Der Erschließer ist bereits in Kontakt mit uns. Ein Erschließungskonzept wurde besprochen.

Wir bitten die ausführende Tiefbaufirma vor Baubeginn die aktuellen Planunterlagen bei der Regionetz GmbH einzuholen. (https://betriebsportal.regionetz.de)

i. A. [redacted]
Planung und Bau PB-S

Regionetz GmbH
Dienstsitz: Zum Hagelkreuz 16
52249 Eschweiler
Tel. 0241 41368-[redacted]
[redacted]@regionetz.de
www.regionetz.de

RWE

61 / Planungsamt
02. Jan. 2025
6/1

RWE Power AG | Zum Gut Bohlendorf | 50126 Bergheim

Stadt Eschweiler
Planung und Denkmalpflege
Johannes-Rau-Platz 1
52249 Eschweiler

Stadt Eschweiler
Eing.: 02. Jan. 2025

Geomonitoring - Bergschäden

Ihre Zeichen
Ihre Nachricht 16.12.2024
Unsere Zeichen [redacted]
Name [redacted]
Telefon 02271/751-[redacted]
E-Mail vorsorge-bauplanung@rwe.com

Bergheim, 19.12.2024

Aufstellung des Bebauungsplanes 308; Eschweiler – Eschweiler Alter Schlachthof/Drieschplatz

Qualitätsmanagement ISO 9001 DEKRA zertifiziert

Sehr geehrte Damen und Herren,

wir haben Ihre Anfrage erhalten und weisen darauf hin, dass das gesamte Plangebiet in einem Auegebiet liegt, in dem der natürliche Grundwasserspiegel nahe der Geländeoberfläche ansteht und der Boden humoses Bodenmaterial enthalten kann.

Humose Böden sind empfindlich gegen Bodendruck und im Allgemeinen kaum tragfähig. Erfahrungsgemäß wechseln die Bodenschichten auf kurzer Distanz in ihrer Verbreitung und Mächtigkeit, so dass selbst bei einer gleichmäßigen Belastung diese Böden mit unterschiedlichen Setzungen reagieren können.
Das gesamte Plangebiet ist daher wegen der Baugrundverhältnisse gemäß §9 Abs. 5 Nr. 1 BauGB als Fläche zu kennzeichnen, bei deren Bebauung ggf. besondere bauliche Maßnahmen, insbesondere im Gründungsbereich, erforderlich sind.

Wir bitten Sie, hierzu in die textlichen Festsetzungen der Bauleitplanung folgende Hinweise aufzunehmen:

Das Plangebiet liegt in einem Auebereich

- Baugrundverhältnisse: Wegen der Bodenverhältnisse im Auegebiet sind bei der Bauwerksgründung ggf. besondere bauliche Maßnahmen, ins-

RWE Power Aktiengesellschaft

Betriebsstätte
Zum Gut Bohlendorf
50126 Bergheim

T +49 2271 751-0
I www.rwe.com

Vorsitzender des Aufsichtsrates:
Dr. Michael Müller

Vorstand:
Dr. Frank Weigand (Vorsitzender)
Steffen Kanitz
Dr. Lars Kulik
Kemal Razanica

Sitz der Gesellschaft:
Essen
Eingetragen beim Amtsgericht Essen
HR B 17420

Bankverbindung:
Commerzbank Köln
BIC COBADEFF370
IBAN: DE72 3704 0044 0500 1490 00
Gläubiger-IdNr.
DE37ZZZ00000130738

USt-IdNr. DE 8112 23 345
St-Nr. 112/5717/1032

besondere im Gründungsbereich, erforderlich. Hier sind die Bauvorschriften des Eurocode 7 „Geotechnik" DIN EN 1997-1 mit nationalem Anhang, die Normblätter der DIN 1054 "Baugrund – Sicherheitsnachweise im Erd- und Grundbau – Ergänzende Regelungen", und der DIN 18 196 "Erd- und Grundbau; Bodenklassifikation für bautechnische Zwecke" mit der Tabelle 4, die organische und organogene Böden als Baugrund ungeeignet einstuft, sowie die Bestimmungen der Bauordnung des Landes Nordrhein-Westfalen zu beachten.

- Grundwasserverhältnisse: Der natürliche Grundwasserspiegel steht nahe der Geländeoberfläche an. Der Grundwasserstand kann vorübergehend durch künstliche oder natürliche Einflüsse verändert sein. Bei den Abdichtungsmaßnahmen ist ein zukünftiger Wiederanstieg des Grundwassers auf das natürliche Niveau zu berücksichtigen. Hier sind die Vorschriften der DIN 18195 "Abdichtung von Bauwerken", der DIN 18533 "Abdichtung von erdberührten Bauteilen" und gegebenenfalls der DIN 18535 "Abdichtung von Behältern und Becken" zu beachten. Weitere Informationen über die derzeitigen und zukünftig zu erwartenden Grundwasserverhältnisse kann der Erftverband in Bergheim geben (www.erftverband.de).

Sofern weitere Belange unserer Gesellschaft von der Maßnahme betroffen werden, erhalten Sie von unserer koordinierenden Abteilung Liegenschaften ein gesondertes Antwortschreiben.

Mit freundlichen Grüßen

RWE Power Aktiengesellschaft

[redacted]

Ihr Zeichen

Ihre Nachricht vom
12.12.2024

Wasserverband Eifel-Rur | Postfach 10 25 64 | 52325 Düren

Unser Zeichen
[redacted]

Stadt Eschweiler
Johannes-Rau-Platz 1
52249 Eschweiler

[redacted]
4.02 Operatives Gewässermanagement
T: +49 2421 494-[redacted]
F: +49 2421 494-99-[redacted]
M: [redacted]

Datum
09.01.2025

Seite
| 1

Frühzeitige Beteiligung zur Aufstellung des Bebauungsplans 308 – Alter Schlachthof/Drieschplatz, Eschweiler
hier: Stellungnahme des Wasserverbandes Eifel – Rur (WVER)

Sehr geehrte Damen und Herren,

geplant ist die Aufstellung des Bebauungsplans 308 „Alter Schlachthof/Drieschplatz“ in Eschweiler. Das Plangebiet umfasst eine Fläche von 1,8 ha und beinhaltet den ehemaligen Schlachthof, einen Teilbereich des Drieschplatzes sowie eine öffentliche Grün- und Stellplatzfläche.

Auf dem Plangebiet soll ein neues Innovations- und Gewerbezentrum entstehen. Das Gebiet wird nach dem „Schwammstadt-Prinzip“ entwickelt, um eine nachhaltige und klimaangepasste Nutzung zu gewährleisten. Dabei sind unter anderem Dachbegrünungen sowie Flächen für Überflutungsbereiche vorgesehen.

Die Nutzung des hochwassergefährdeten Erdgeschosses ist als Büro- und Lagerfläche vorgesehen (mit Infrastrukturraum). Angesichts des Risikos bitten wir diese Planung (insbesondere Technikraum) zu überdenken.

Bzgl. der Starkregengefährdung sollte eine entsprechende Planung vorgenommen werden, die auf eine schadlose Umleitung des Niederschlagswassers (bei Starkregen) um das Gebäude herum, ggf. zur Inde, ermöglicht.

Des Weiteren wird in der Begründung zum B-Plan folgendes ausgeführt:

„Da das gesamte Plangebiet vor dem 01.01.1996 erstmals bebaut worden ist, ist § 44 Landeswassergesetz NRW nicht anzuwenden. Somit könnte das anfallende Niederschlagswasser weiterhin über das vorhandene Entwässerungssystem abgeleitet werden. Im weiteren Verfahren wird in einem Entwässerungskonzept die direkte Einleitung in die Inde geprüft. Die Entsorgung des Schmutzwassers kann ebenfalls über das bestehende Kanalsystem erfolgen."

Der Ausnahmetatbestand gilt nach § 44 LWG (1):

„(1) Niederschlagswasser von Grundstücken, die nach dem 1. Januar 1996 erstmals bebaut, befestigt oder an die öffentliche Kanalisation angeschlossen werden, ist nach Maßgabe des § 55 Absatz 2 des Wasserhaushaltsgesetzes zu beseitigen. Niederschlagswasser, das aufgrund einer nach bisherigem Recht zugelassenen Kanalisationsnetzplanung gemischt mit Schmutzwasser einer öffentlichen Abwasserbehandlungsanlage zugeführt wird oder werden soll, ist von der Verpflichtung nach Satz 1 ausgenommen, wenn der technische oder wirtschaftliche Aufwand unverhältnismäßig ist."

Nach Einschätzung des WVER gilt der Ausnahmetatbestand nur, wenn der technische oder wirtschaftliche Aufwand unverhältnismäßig ist. Das daraus folgende Prüfungserfordernis ist daher dementsprechend zu dokumentieren.

Das Entwässerungskonzept ist im weiteren Verfahren mit dem WVER abzustimmen. Als Ansprechpartner stehen Ihnen hierfür gerne [redacted] (Tel.: +49 2421 [redacted], Mail: [redacted] und [redacted] (Tel.: +49 2421 [redacted], Mail: [redacted] zur Verfügung.

Freundliche Grüße
Im Auftrag

[redacted]

[redacted]

WVER
DAMIT LEBEN IM FLUSS BLEIBT.

Wasserverband Eifel-Rur | Postfach 10 25 64 | 52325 Düren

Stadt Eschweiler
610/Planung und Denkmalpflege
Johannes-Rau-Platz 1
52249 Eschweiler

61 / Planungsamt
15. Juli 2026
20.07.

Ihr Zeichen

Ihre Nachricht vom
07.07.2026

Unser Zeichen
4.02-[redacted]27127

Kontakt
[redacted]
4.02 Operatives Gewässermanagement
T: +49 2421 494-[redacted]
F: +49 2421 494-99-[redacted]
M: [redacted]@wver.de

Datum
15.07.2026

Seite
| 1

Bebauungsplan 308 - Alter Schlachthof / Drieschplatz, Eschweiler
hier: Stellungnahme des Wasserverbandes Eifel - Rur

Sehr geehrte Damen und Herren,

geplant ist die Aufstellung des Bebauungsplans 308 "AlterSchlachthof/ Drieschplatz" in Eschweiler. Auf dem Plangebiet ist die Errichtung eines Innovations- und Gewerbezentrums vorgesehen. Das Entwässerungskonzept wurde mit dem WVER abgestimmt. Darüber hinaus sind die Auswirkungen des Vorhabens bei einem extremen Hochwasser sowie die daraus folgenden Maßnahmen berechnet, dargestellt und verbandsseitig geprüft worden. Daher bestehen seitens des Wasserverbandes Eifel – Rur keine Bedenken gegen das Vorhaben.

Freundliche Grüße
Im Auftrag

[redacted]

[redacted]
Stabsstellenleiter

GASCADE

GASCADE Gastransport GmbH, Kölnische Straße 108-112, 34119 Kassel

Stadt Eschweiler
Frau Dedeoglu
Johannes-Rau-Platz 1
52249 Eschweiler

61 / Planungsamt
09. Jan. 2025

[redacted] Tel. +49 561 934-[redacted] [redacted]
Leitungsrechte und -dokumentation Leitungsauskunft@gascade.de BIL Nr.: 20241212-0595

Kassel, 09.01.2025

Bebauungsplan 308 - Alter Schlachthof/Drieschplatz -, Stadt Eschweiler
- Ihr Zeichen 610-51.10.02-308 mit Schreiben vom 12.12.2024 -
Unser Aktenzeichen: 99.99.99.000.00043.25
Vorgangsnummer: 2024.04725

Sehr geehrte Frau Dedeoglu,

wir danken für die Übersendung der Unterlagen über das BIL-Portal zu o. g. Vorhaben.

Wir, GASCADE Gastransport GmbH, antworten Ihnen zugleich auch im Namen und Auftrag der Anlagenbetreiber SEFE Energy GmbH (Rechtsnachfolgerin der WINGAS GmbH) sowie NEL Gastransport GmbH.

Nach Prüfung des Vorhabens im Hinblick auf eine Beeinträchtigung unserer Anlagen teilen wir Ihnen mit, dass unsere Anlagen zum gegenwärtigen Zeitpunkt nicht betroffen sind. Dies schließt die Anlagen der v. g. Betreiber mit ein.

Für Kompensationsmaßnahmen muss sichergestellt sein, dass diese unsere Anlagen nicht beeinträchtigen und nicht im Schutzstreifen unserer Anlagen stattfinden werden. Sollten externe Flächen zur Deckung des Kompensationsbedarfs erforderlich sein, sind uns diese ebenfalls mit entsprechenden Planunterlagen zur Stellungnahme vorzulegen. Eine Auflistung der Flurstücke in der Begründung oder im Umweltbericht ist nicht ausreichend.

Wir bitten Sie, uns am weiteren Verfahren zu beteiligen.

Wir möchten Sie darauf hinweisen, dass sich Kabel und Leitungen anderer Betreiber in diesem Gebiet befinden können. Diese Betreiber sind gesondert von Ihnen zur Ermittlung der genauen Lage der Anlagen und eventuellen Auflagen anzufragen.

Mit freundlichen Grüßen

GASCADE Gastransport GmbH
Leitungsrechte und -dokumentation
[redacted]

Welche personenbezogenen Daten unsererseits nach den geltenden gesetzlichen Bestimmungen erhoben und verarbeitet werden, können Sie unserer Datenschutzinformation nach Art. 13, 14 Datenschutz-Grundverordnung (DS-GVO) entnehmen. Diese finden Sie im Internet unter https://www.gascade.de/datenschutz.

61 / Planungsamt
18. Mai 2026

Dedeoglu, Uemmue (Eschweiler)

Von: Zingler, Ulrike (Eschweiler)
Gesendet: Montag, 18. Mai 2026 13:40
An: Dedeoglu, Uemmue (Eschweiler)
Betreff: WG: Öffentliche Auslegung des Bebauungsplans 308 – Alter Schlachthof/Drieschplatz – hier: Benachrichtigung und Beteiligung der Behörden und sonstigen Träger öffentlicher Belange
Anlagen: Öffentliche Auslegung des Bebauungsplans 308 – Alter Schlachthof_Drieschplatz – hier_ Benachrichtigung gemäß § 3 Abs_ 2 BauGB un.msg; BIL-Flyer-Kommune_Jan-2021.pdf

z.w.V. zum Verfahren.

Von: Bauleitplanung, (Eschweiler) <Bauleitplanung@eschweiler.de>
Gesendet: Montag, 18. Mai 2026 12:37
An: Welfers, Loisa (Eschweiler) <Loisa.Welfers@eschweiler.de>; Schoop, Florian (Eschweiler) <Florian.Schoop@eschweiler.de>; Zingler, Ulrike (Eschweiler) <Ulrike.Zingler@eschweiler.de>; Hillenberg, Heike (Eschweiler) <Heike.Hillenberg@eschweiler.de>
Betreff: FW: Öffentliche Auslegung des Bebauungsplans 308 – Alter Schlachthof/Drieschplatz – hier: Benachrichtigung und Beteiligung der Behörden und sonstigen Träger öffentlicher Belange

---

From: [redacted] OfLeitungsauskunft GASCADE
Sent: Monday, May 18, 2026 12:35:15 PM (UTC+01:00) Amsterdam, Berlin, Bern, Rome, Stockholm, Vienna
To: Bauleitplanung, (Eschweiler)
Subject: AW: Öffentliche Auslegung des Bebauungsplans 308 – Alter Schlachthof/Drieschplatz – hier: Benachrichtigung und Beteiligung der Behörden und sonstigen Träger öffentlicher Belange

Aktenzeichen: 20260518-123107

Sehr geehrte Damen und Herren,

wir danken für die Übersendung der Unterlagen zu o. g. Vorhaben.

Wir, die GASCADE Gastransport GmbH, antworten Ihnen zugleich auch im Namen und Auftrag der Anlagenbetreiber SEFE Energy GmbH (Rechtsnachfolgerin der WINGAS GmbH) sowie NEL Gastransport GmbH.

Nach Prüfung des Vorhabens im Hinblick auf eine Beeinträchtigung unserer Anlagen teilen wir Ihnen mit, dass unsere Anlagen zum gegenwärtigen Zeitpunkt **nicht betroffen** sind. Dies schließt die Anlagen der v. g. Betreiber mit ein.

Nachträgliche Lageänderungen in der Projektplanung bedürfen eines erneuten Antrags auf Zustimmung.

Wir möchten Sie darauf hinweisen, dass Anfragen zu Leitungsauskünften, Schachtgenehmigungen, TÖB-Beteiligungen etc. an die oben genannten Anlagenbetreiber über das kostenfreie BIL-Onlineportal unter

https://portal.bil-leitungsauskunft.de

einzuholen sind.

GASCADE

GASCADE Gastransport GmbH, Kölnische Straße 108-112, 34119 Kassel

61 / Planungsamt
28. Mai 2026

Stadt Eschweiler
Planung und Denkmalpflege
Johannes-Rau-Platz 1
52249 Eschweiler

[redacted] Tel. [redacted] [redacted]
Leitungsrechte und -dokumentation Leitungsauskunft@gascade.de BIL Nr.: [redacted]

Kassel, 28.05.2026

Öffentliche Auslegung des Bebauungsplans 308 - Alter Schlachthof/Drieschplatz, Stadt Eschweiler
- Ihr Zeichen 610-51.10.04-308 mit Schreiben vom 13.05.2026 -
Unser Aktenzeichen: 99.99.99.000.00043.25
Vorgangsnummer: 2026.01961

Sehr geehrte Damen und Herren,

wir danken für Ihre Anfrage über das BIL-Portal zu o. g. Vorhaben.

Wir, GASCADE Gastransport GmbH, antworten Ihnen zugleich auch im Namen und Auftrag der Anlagenbetreiber SEFE Energy GmbH (Rechtsnachfolgerin der WINGAS GmbH) sowie NEL Gastransport GmbH.

Nach Prüfung des Vorhabens im Hinblick auf eine Beeinträchtigung unserer Anlagen teilen wir Ihnen mit, dass unsere Anlagen zum gegenwärtigen Zeitpunkt nicht betroffen sind. Dies schließt die Anlagen der v. g. Betreiber mit ein.

Nachträgliche Lageänderungen in Ihrer Projektplanung bedürfen eines erneuten Antrags auf Zustimmung.

Wir möchten Sie darauf hinweisen, dass sich Kabel und Leitungen anderer Betreiber in diesem Gebiet befinden können. Diese Betreiber sind gesondert von Ihnen zur Ermittlung der genauen Lage der Anlagen und eventuellen Auflagen anzufragen.

Mit freundlichen Grüßen

GASCADE Gastransport GmbH
Leitungsrechte und -dokumentation
[redacted]

Welche personenbezogenen Daten unsererseits nach den geltenden gesetzlichen Bestimmungen erhoben und verarbeitet werden, können Sie unserer Datenschutzinformation nach Art. 13, 14 Datenschutz-Grundverordnung (DS-GVO) entnehmen. Diese finden Sie im Internet unter https://www.gascade.de/datenschutz.