


Ursprüngliche Planung

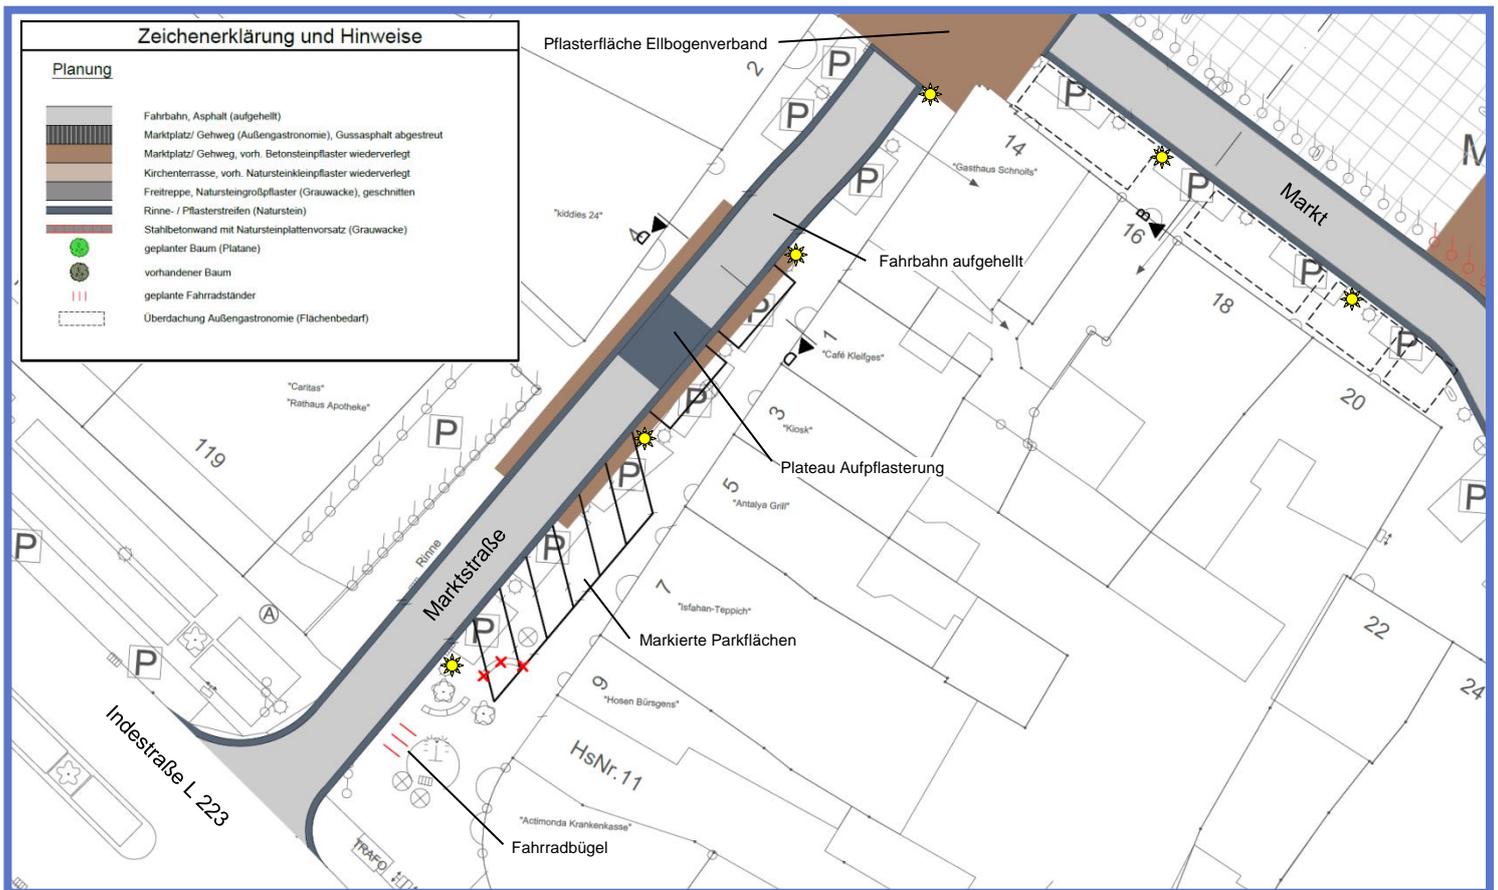

Geänderte Planung

Planungs-, Umwelt- und Bauausschuss 26.03.2015

Umgestaltung Markt und Marktstraße

Anlage 12: Änderung der Planung Marktstraße