


ALDENHOVEN

ANLAGE 3 zur VV 403/25

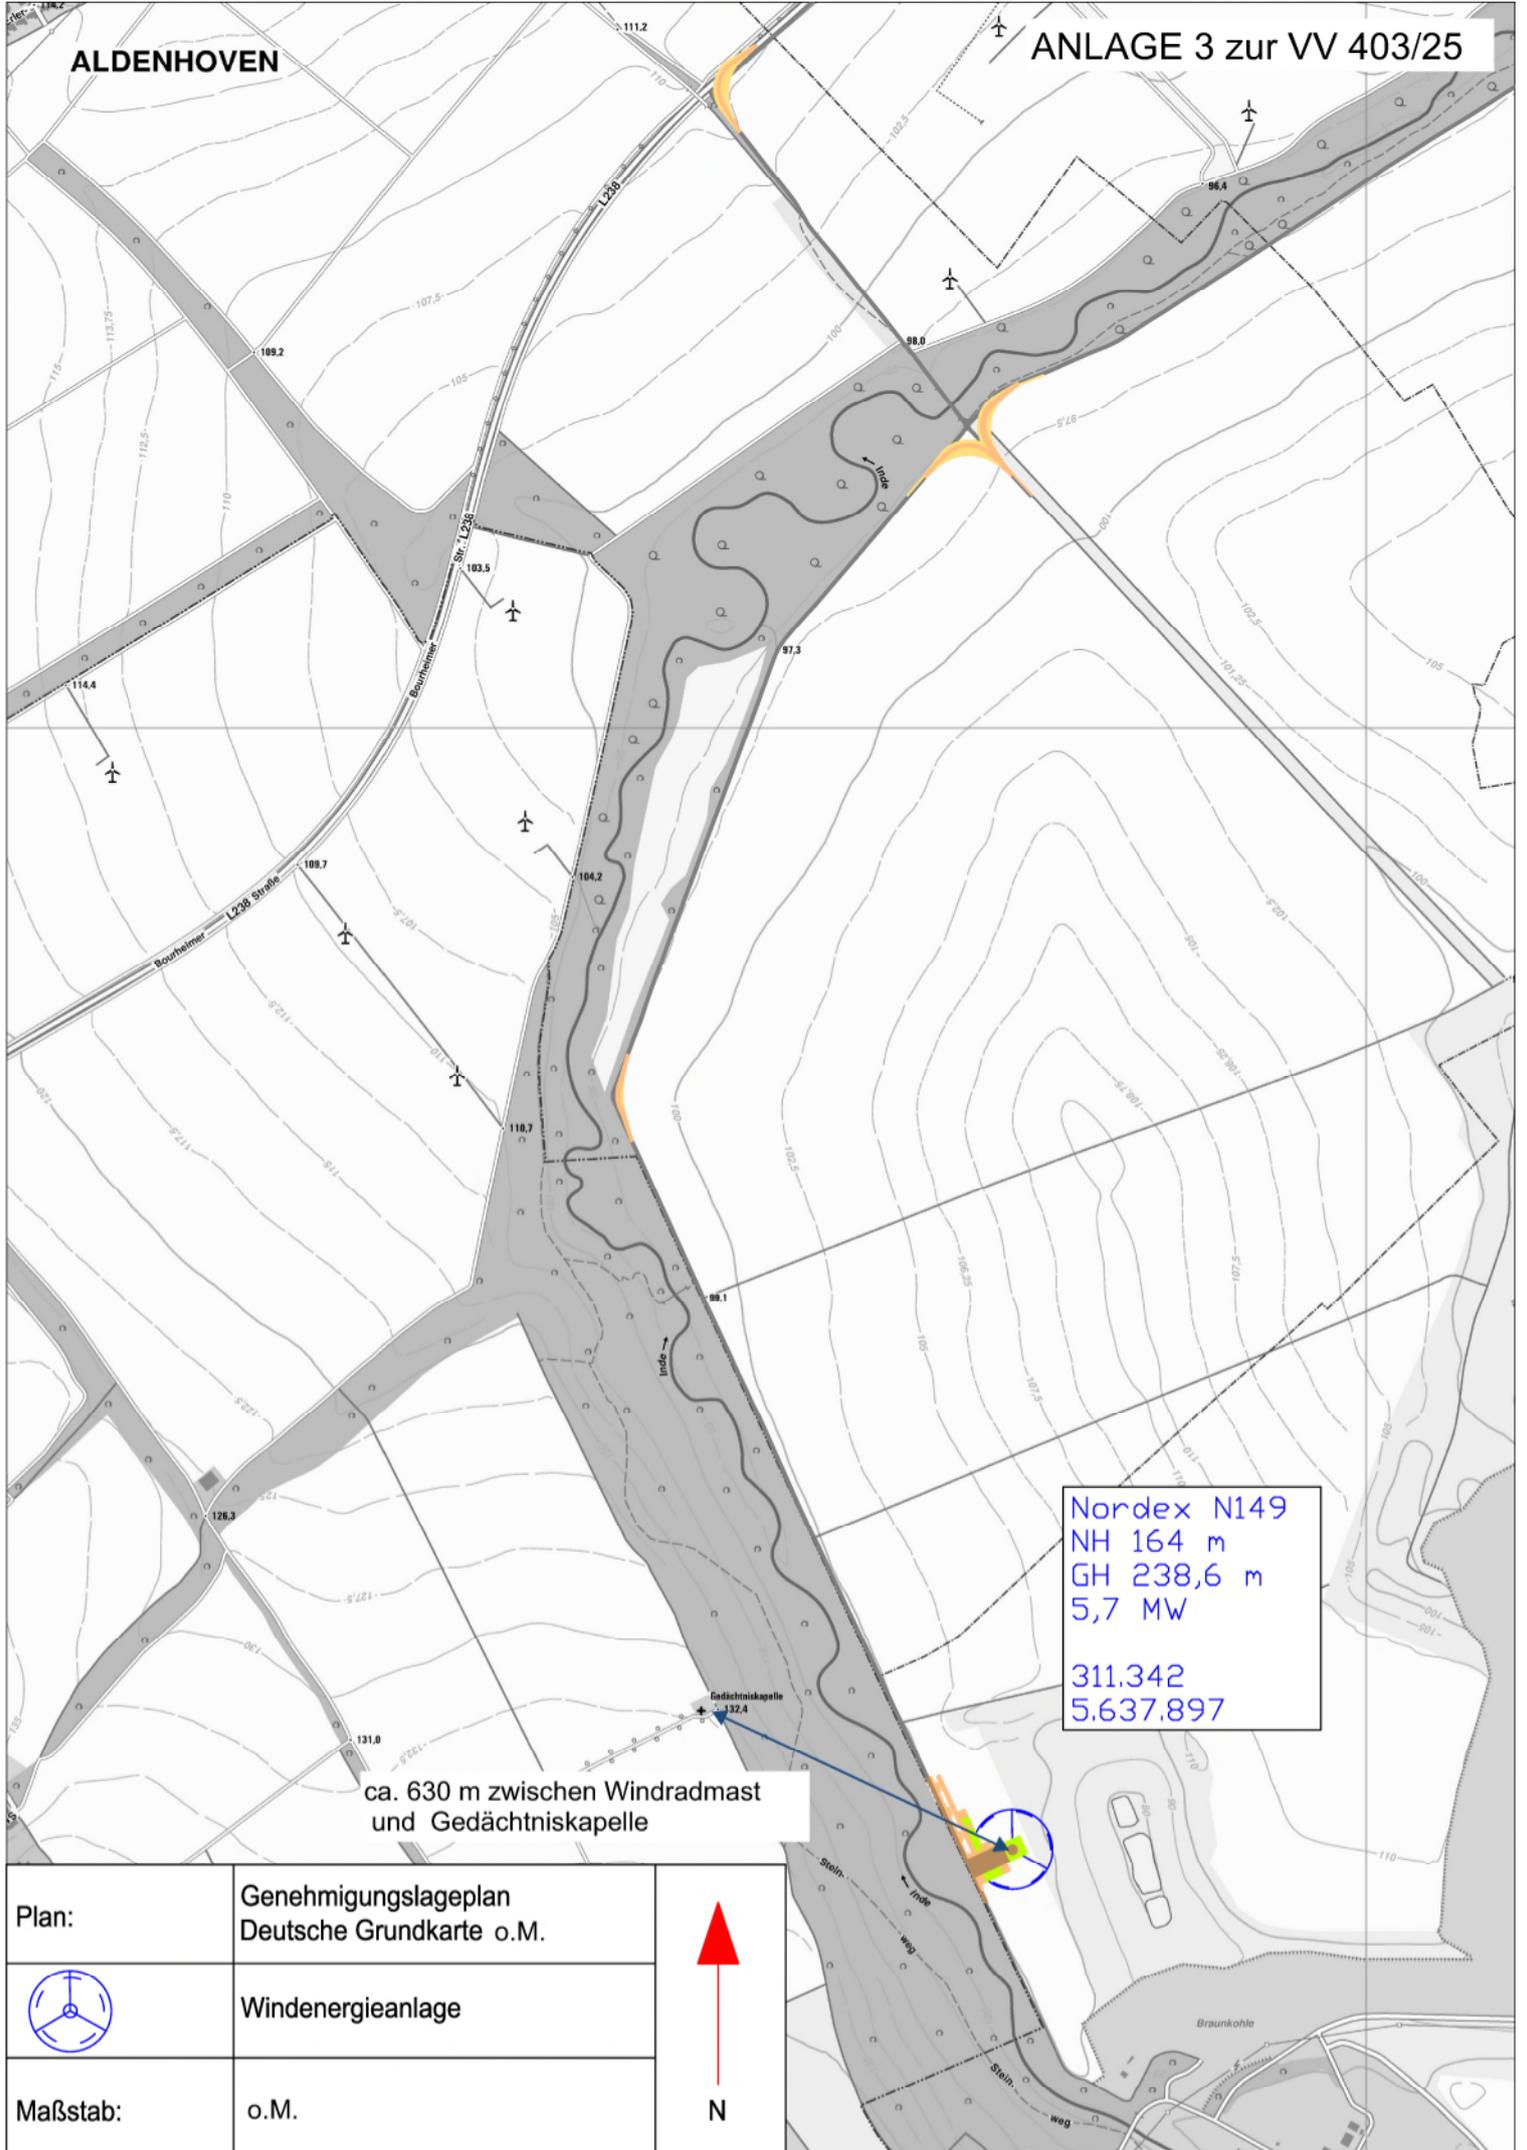

Nordex N149
NH 164 m
GH 238,6 m
5,7 MW
311.342
5.637.897

ca. 630 m zwischen Windradmast
und Gedächtniskapelle

Plan:	Genehmigungslageplan Deutsche Grundkarte o.M.
	Windenergieanlage
Maßstab:	o.M.

