




Neubau des Feuerwehrgerätehauses  
zur Erweiterung der Feuerwehrhauptwache Eschweiler




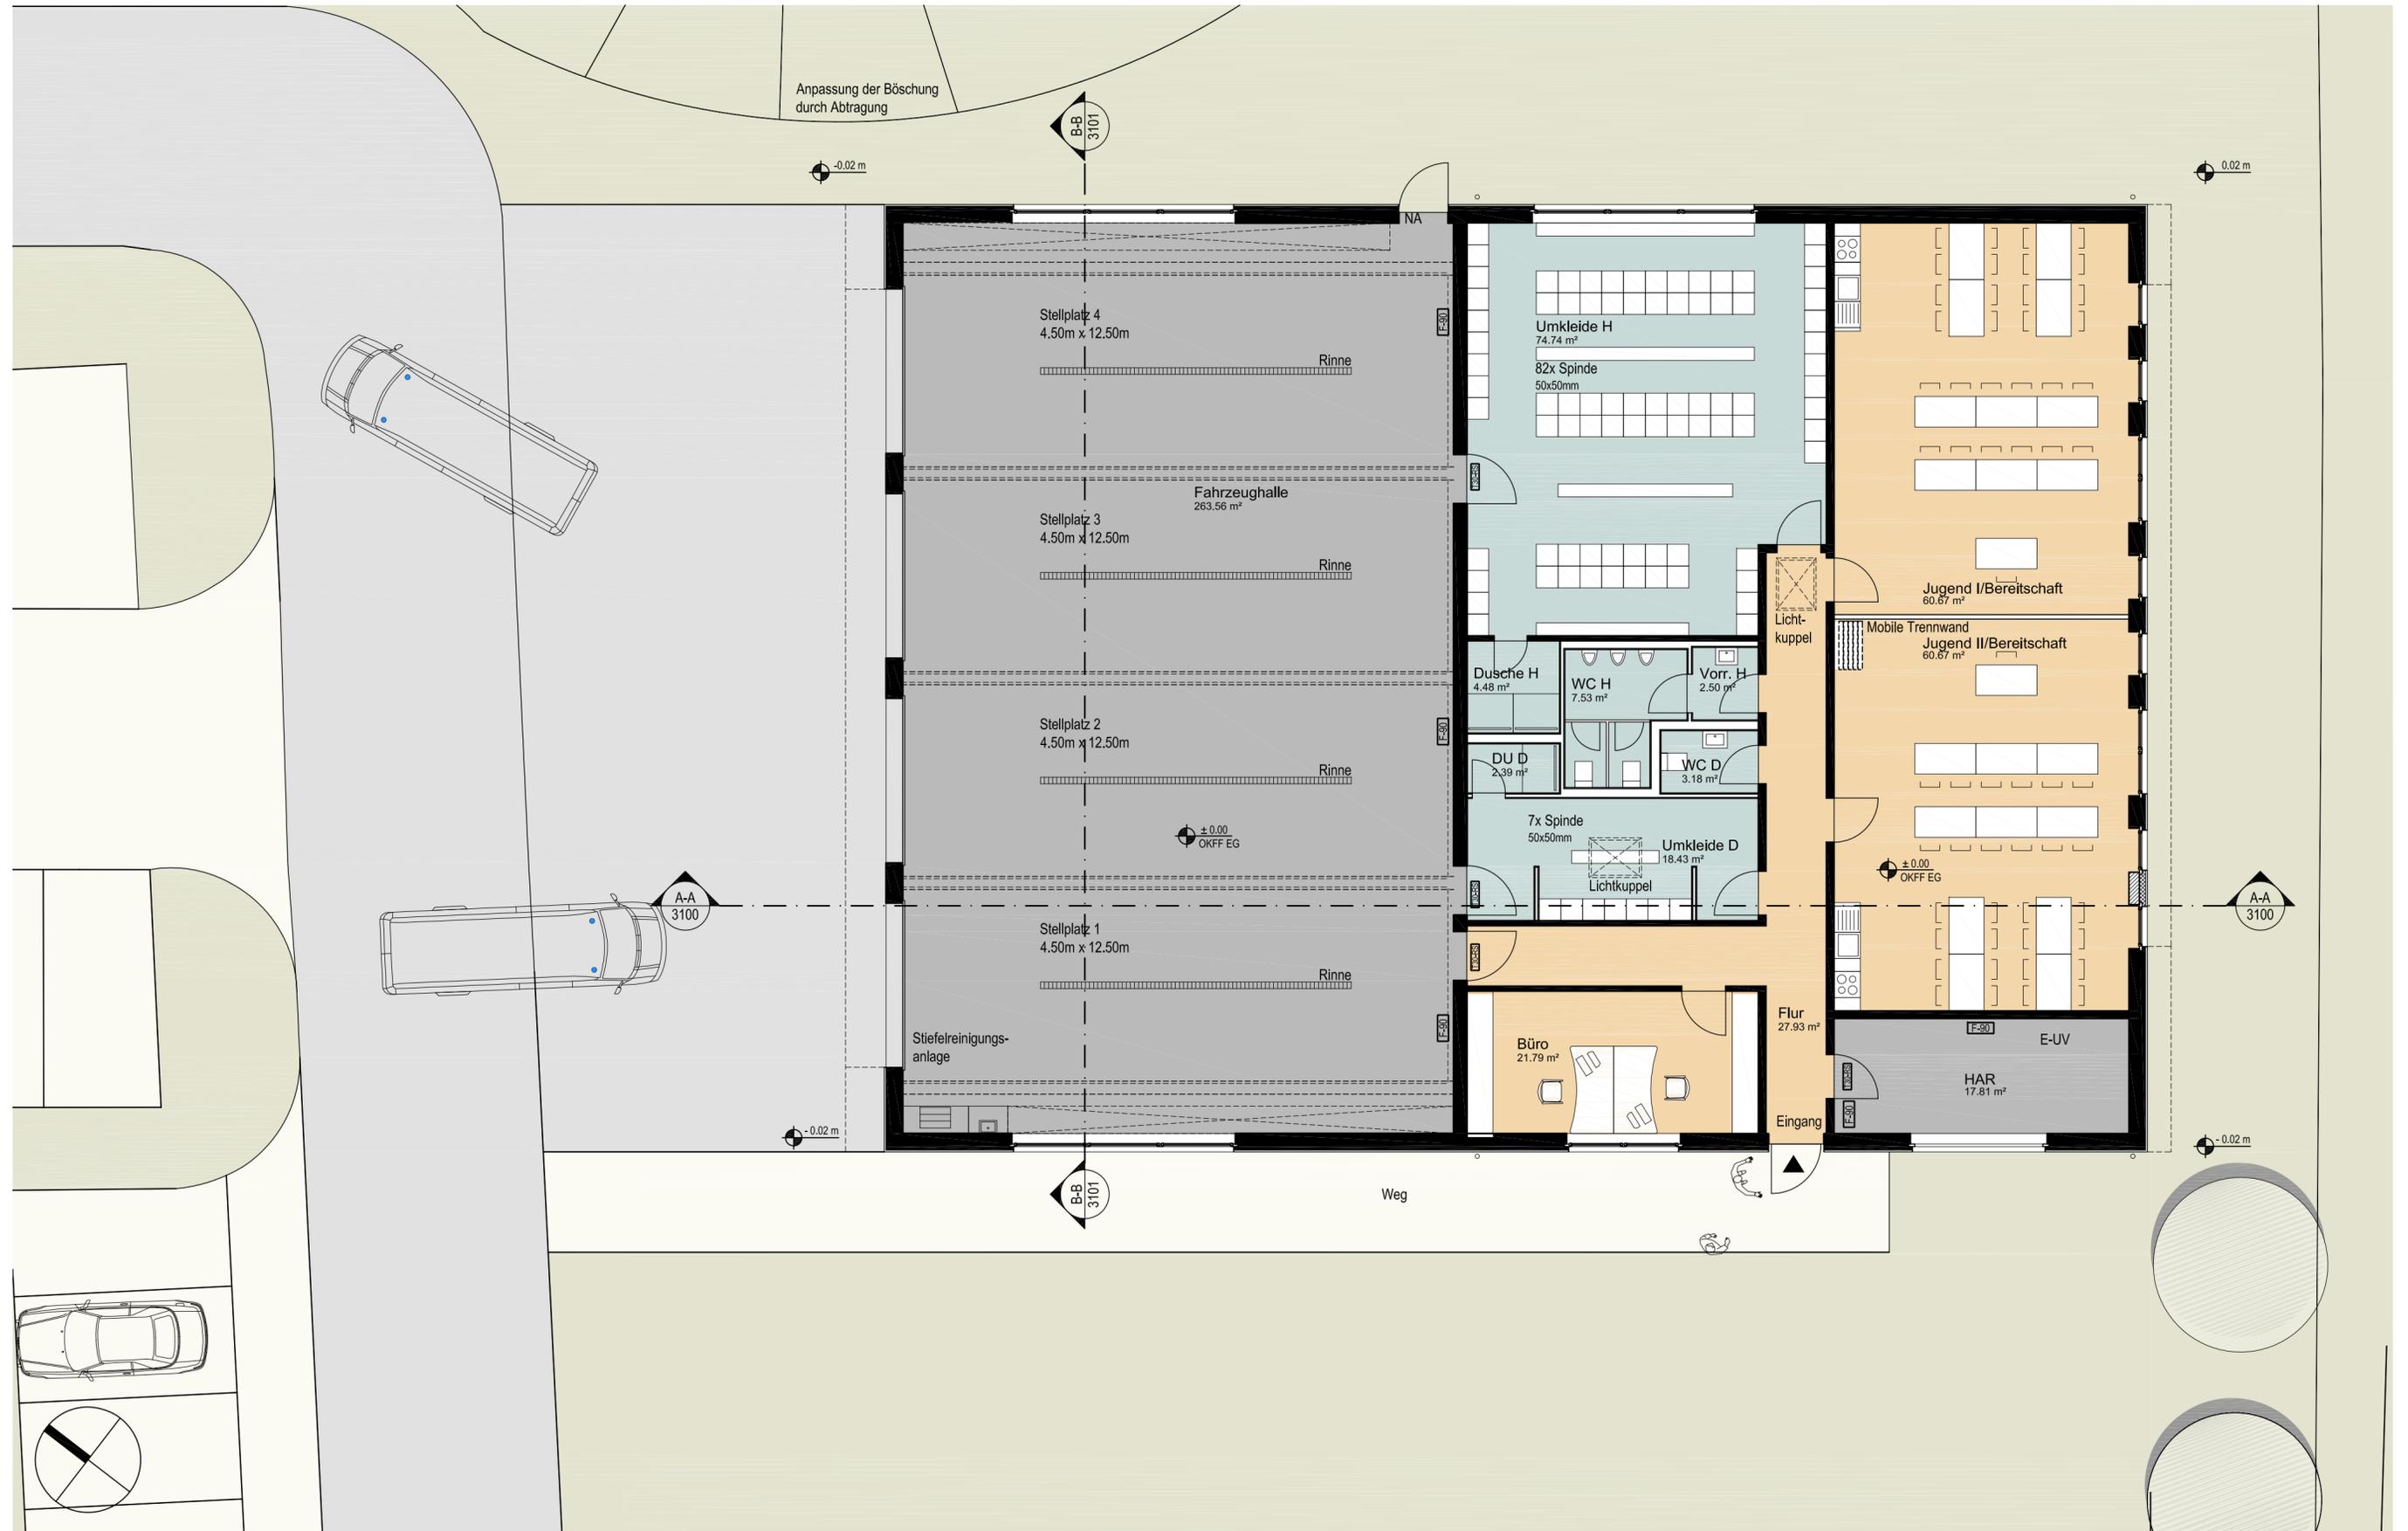




Neubau des Feuerwehrgerätehauses  
zur Erweiterung  
der Feuerwehrhauptwache Eschweiler

Florianweg 1  
52249 Eschweiler

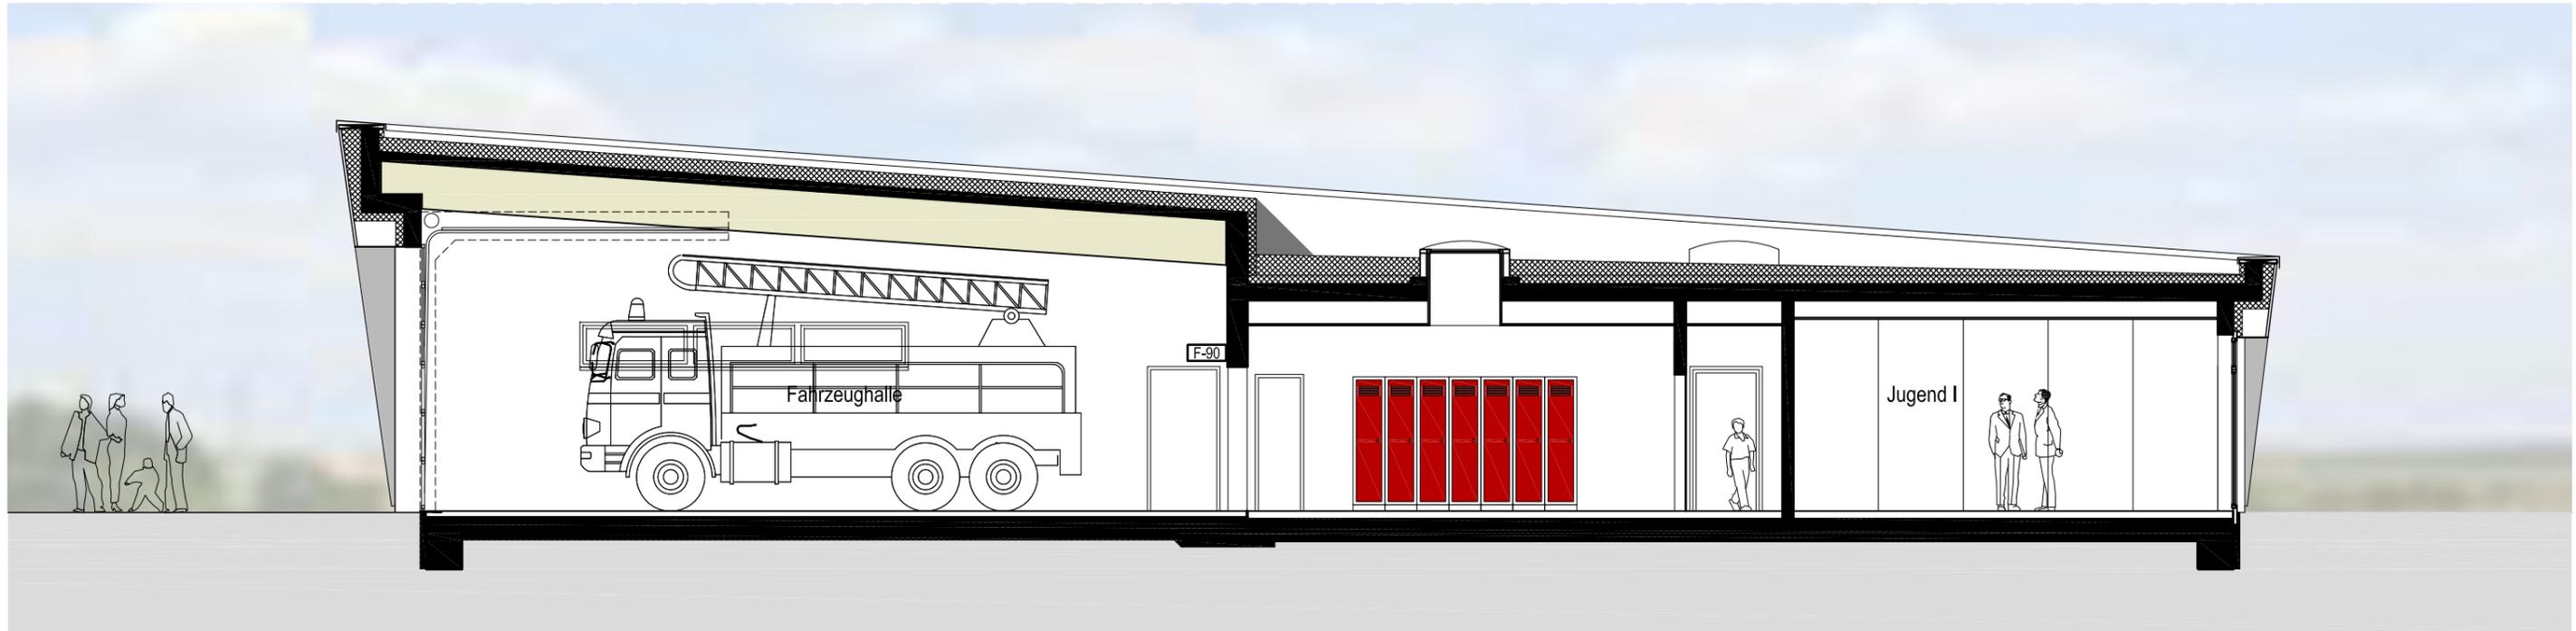

Schnitt AA

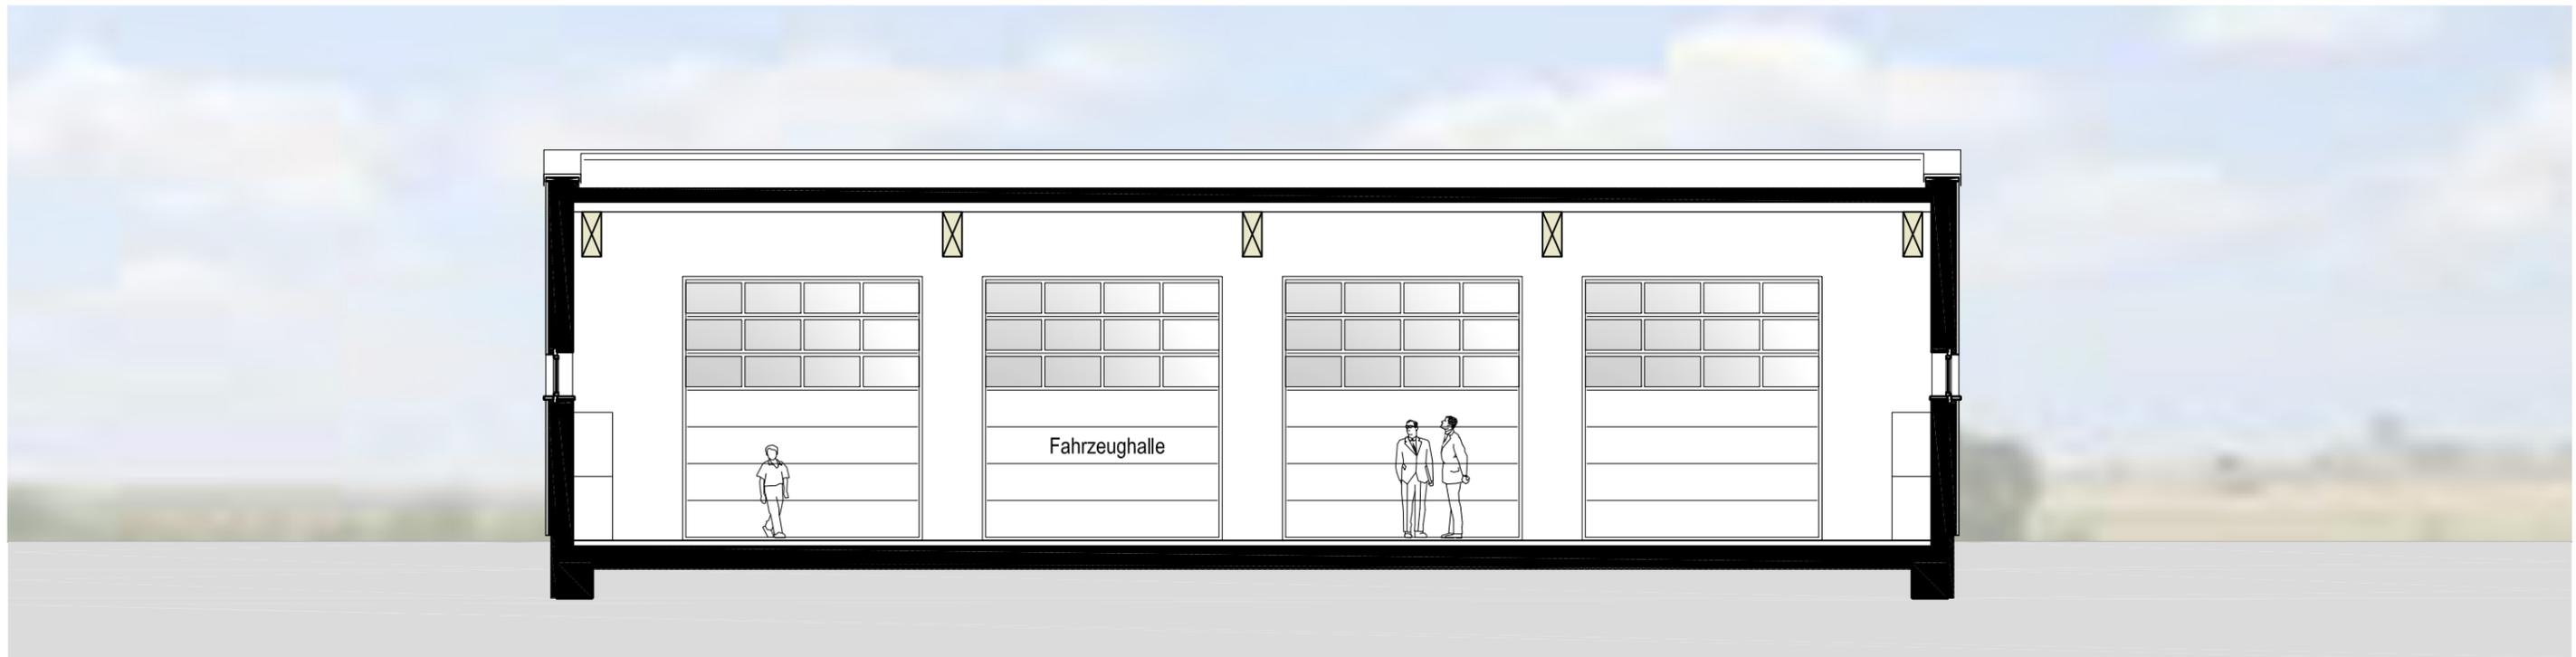

Schnitt BB

Schnitte  
M 1:100 (DIN A3)

Entwurf  
2015-01-23

**SCHOLL**  
ARCHITEKTUR

Pumpe 80  
52249 Eschweiler

Fon 02403 800 029  
Fax 02403 800 129


mail@scholl-architektur.de  
www.scholl-architektur.de

Neubau des Feuerwehrgerätehauses  
zur Erweiterung  
der Feuerwehrhauptwache Eschweiler

Florianweg 1  
52249 Eschweiler



Ansicht Nord - West

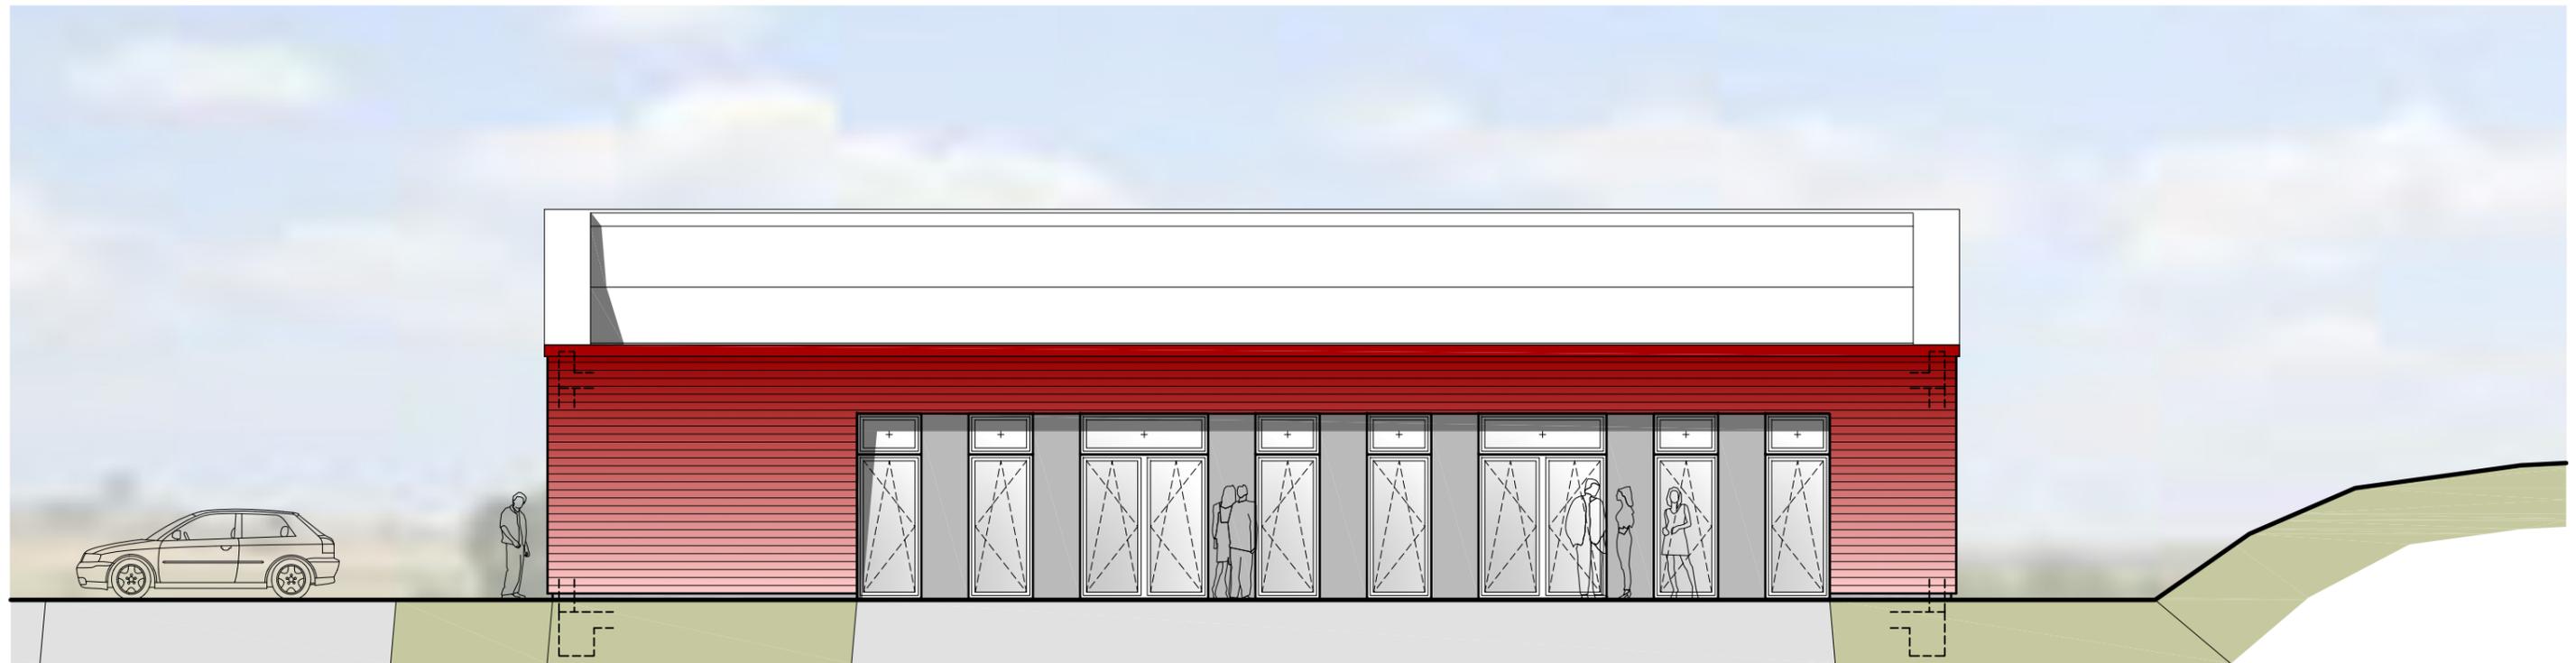

Ansicht Süd - Ost

Ansichten  
M 1:100 (DIN A3)

Entwurf  
2015-01-23

**SCHOLL**  
ARCHITEKTUR


Pumpe 80  
52249 Eschweiler

Fon 02403 800 029  
Fax 02403 800 129


mail@scholl-architektur.de  
www.scholl-architektur.de

Neubau des Feuerwehrgerätehauses  
zur Erweiterung  
der Feuerwehrhauptwache Eschweiler

Florianweg 1  
52249 Eschweiler

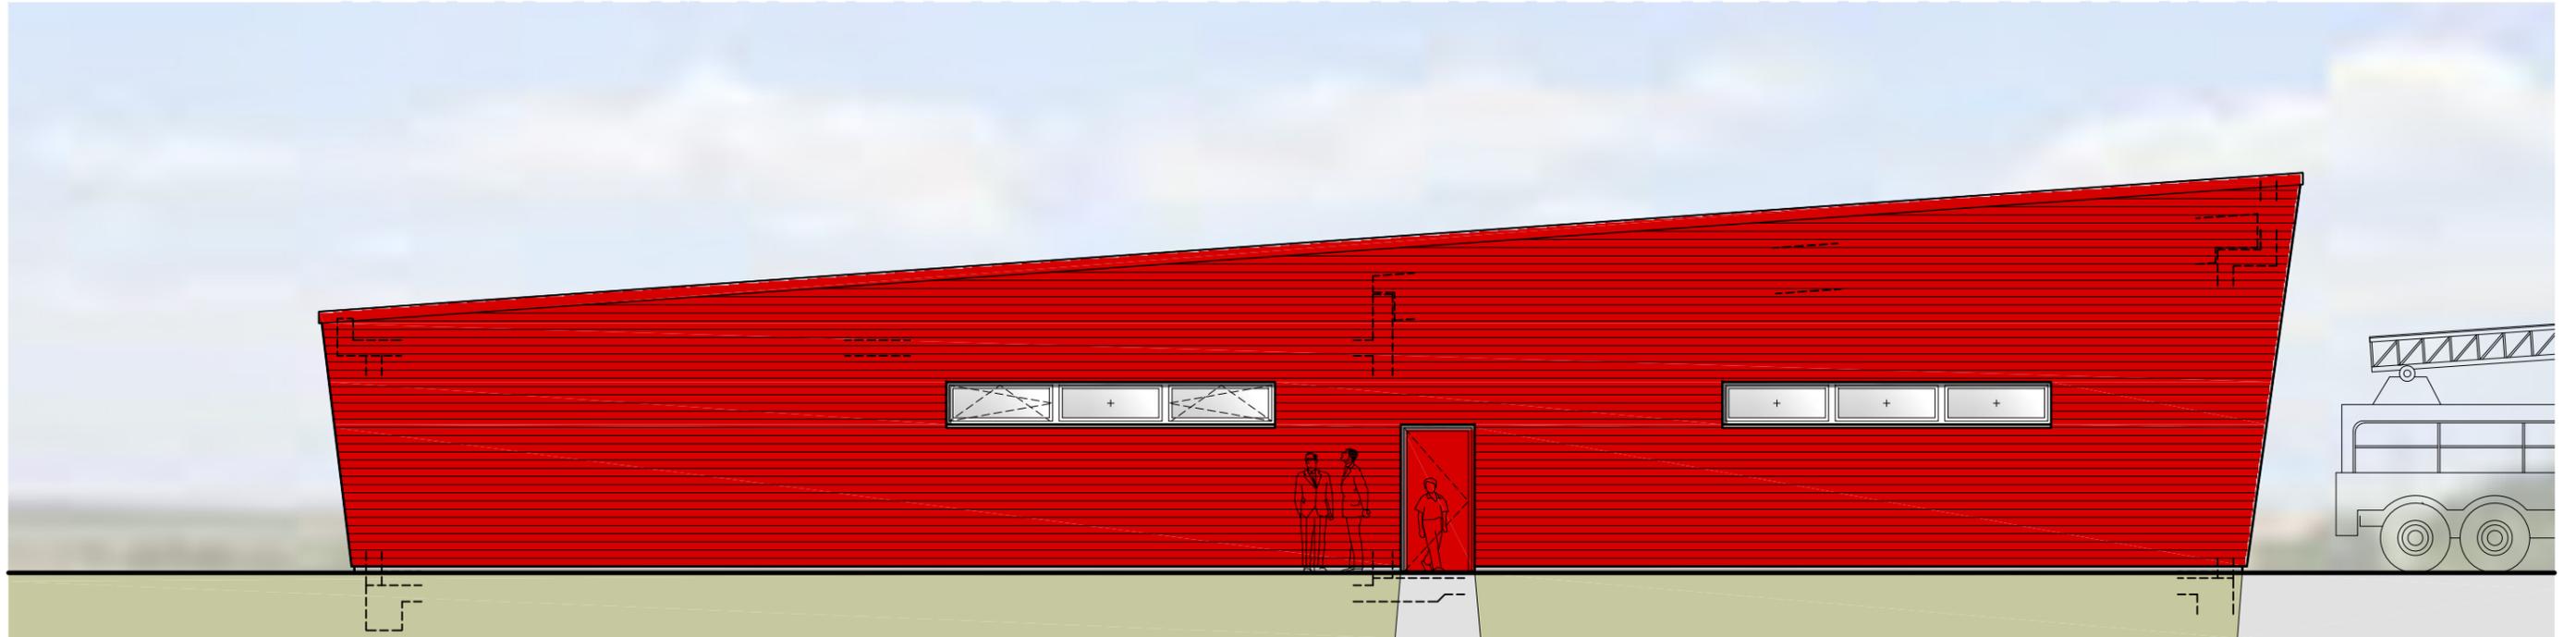

Ansicht Nord - Ost

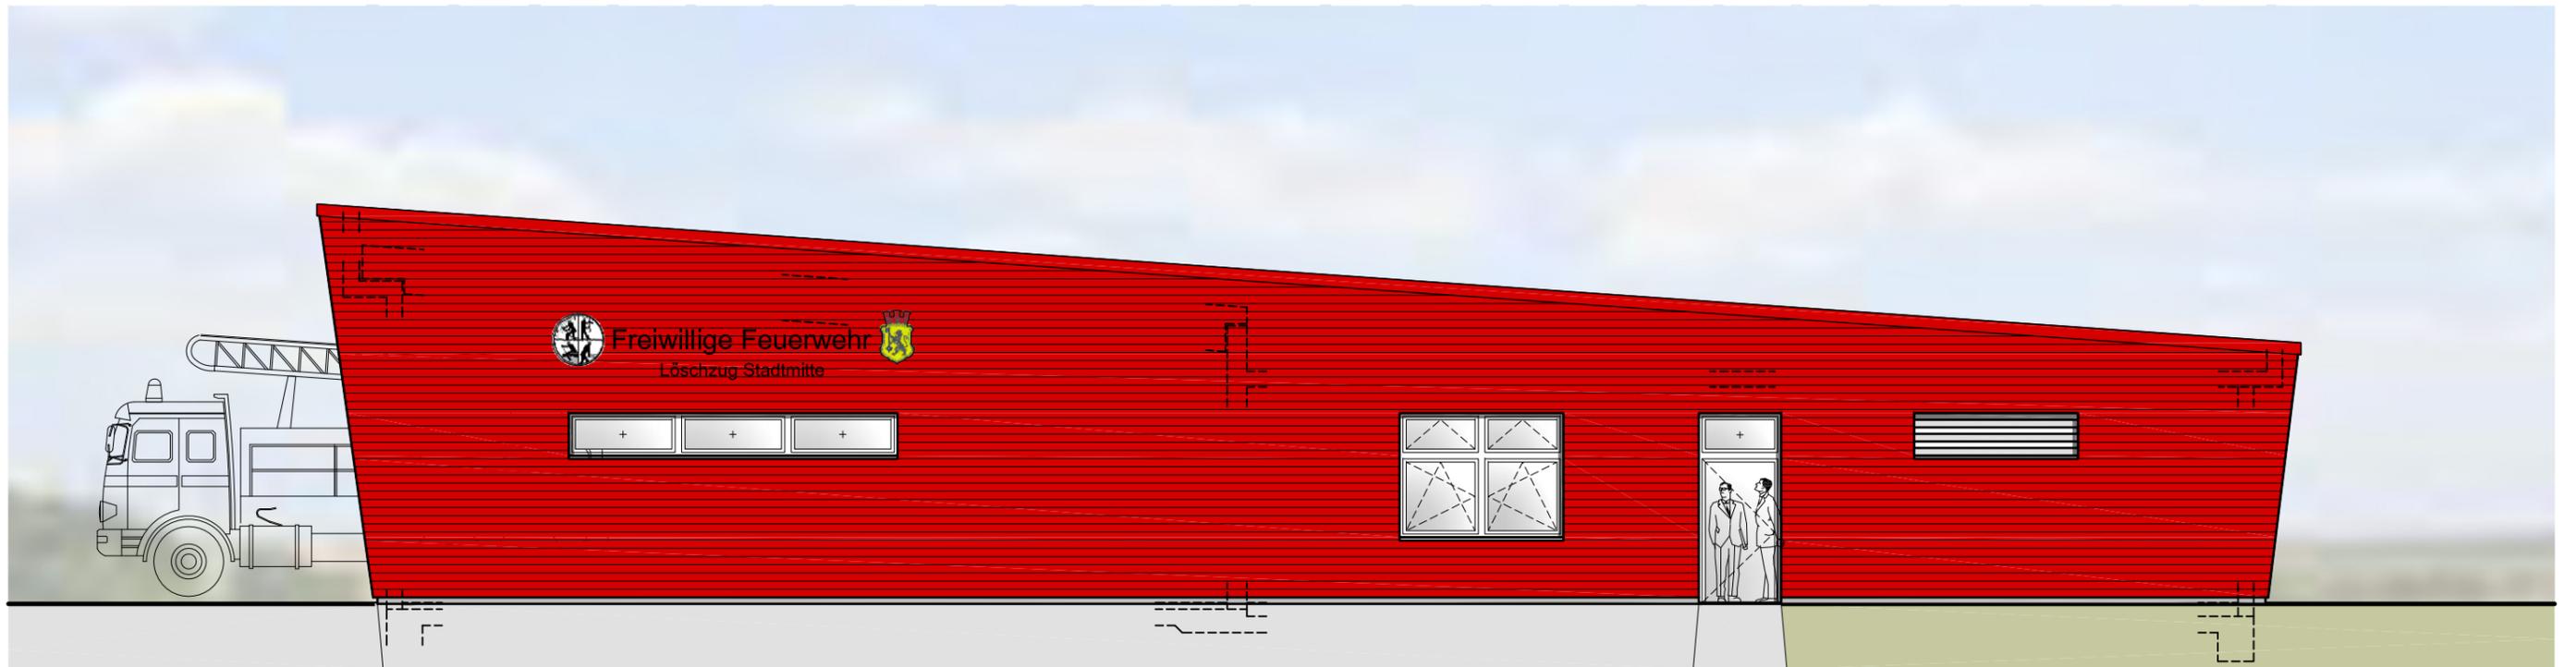

Ansicht Süd - West

Ansichten  
M 1:100 (DIN A3)

Entwurf  
2015-01-23

**SCHOLL**  
ARCHITEKTUR

Pumpe 80  
52249 Eschweiler

Fon 02403 800 029  
Fax 02403 800 129

mail@scholl-architektur.de  
www.scholl-architektur.de

Neubau des Feuerwehrgerätehauses  
zur Erweiterung  
der Feuerwehrhauptwache Eschweiler

Florianweg 1  
52249 Eschweiler



Perspektive I  
(DIN A3)

Entwurf  
2015-01-23

**SCHOLL**  
ARCHITEKTUR

Pumpe 80  
52249 Eschweiler

Fon 02403 800 029  
Fax 02403 800 129

mail@scholl-architektur.de  
www.scholl-architektur.de

Neubau des Feuerwehrgerätehauses  
zur Erweiterung  
der Feuerwehrhauptwache Eschweiler

Florianweg 1  
52249 Eschweiler



Perspektive II  
(DIN A3)

Entwurf  
2015-01-23

**SCHOLL**  
ARCHITEKTUR

Pumpe 80  
52249 Eschweiler

Fon 02403 800 029  
Fax 02403 800 129

mail@scholl-architektur.de  
www.scholl-architektur.de