



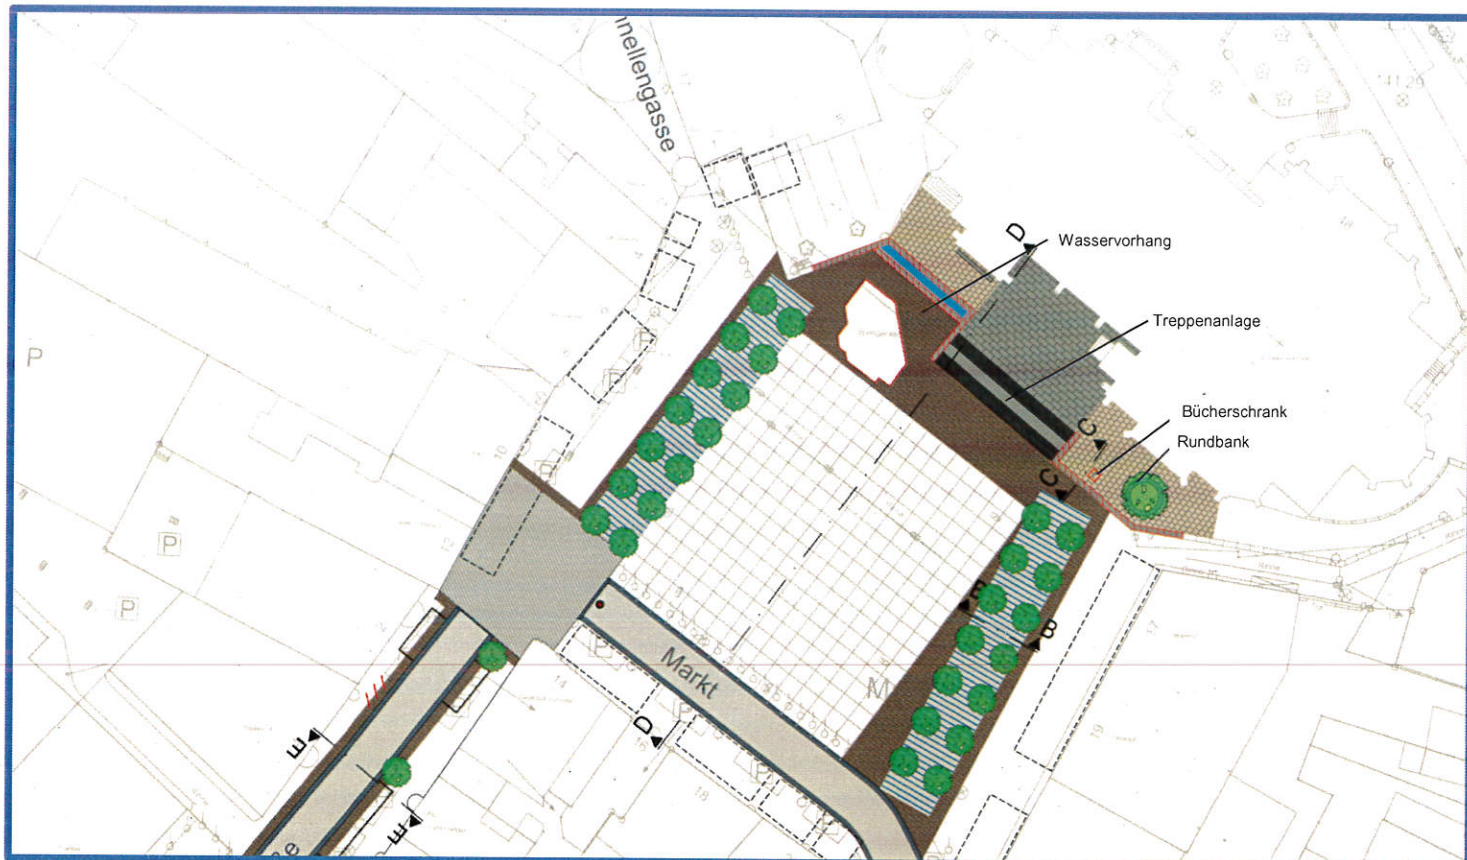

Ursprüngliche Planung

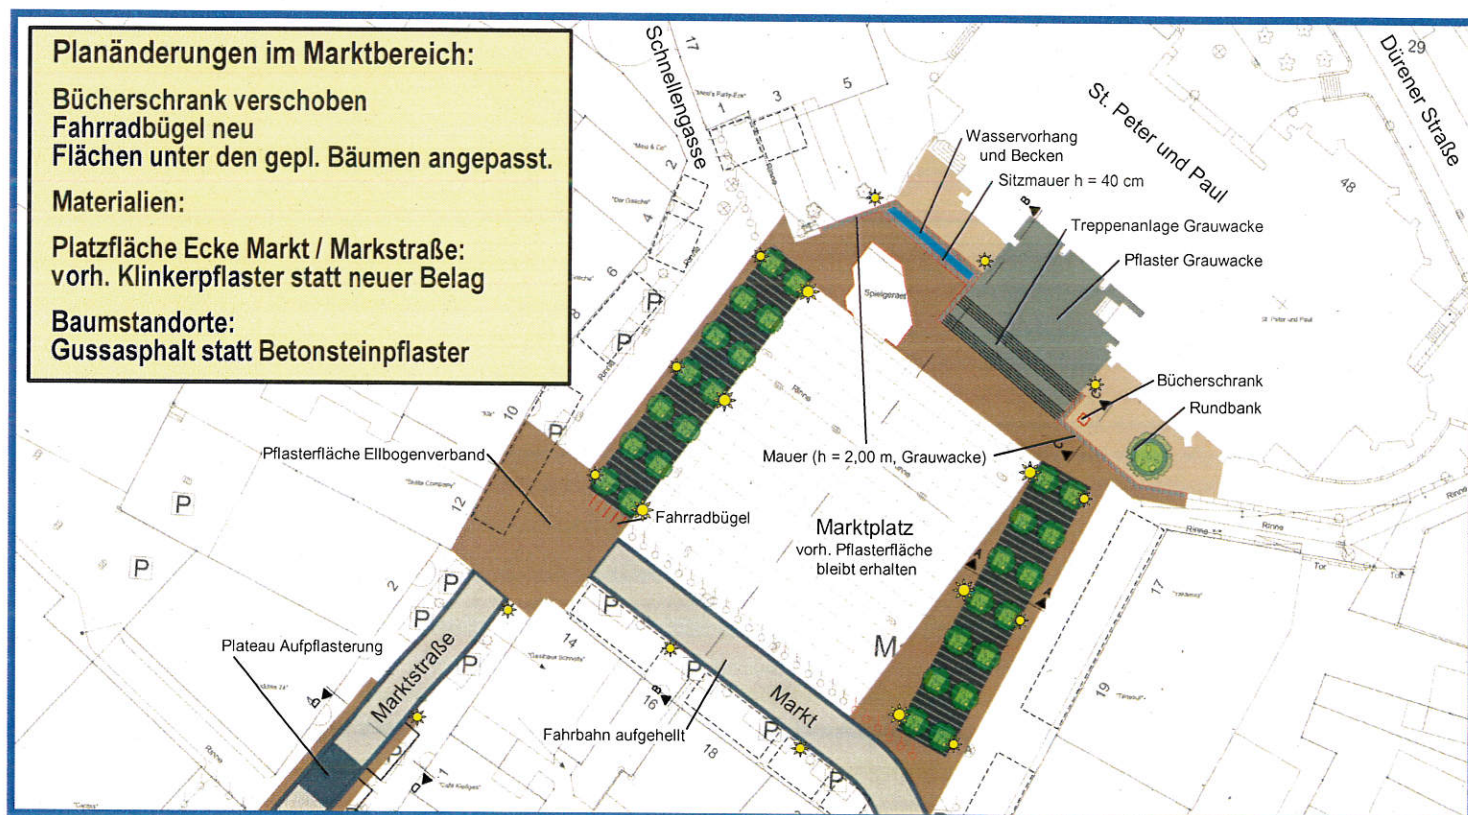

Geänderte Planung

Planungs-, Umwelt- und Bauausschuss 26.03.2015

Umgestaltung Markt und Marktstraße

Anlage 10: Änderung der Planung im Marktbereich