


Parkstandbilanz	vorhanden	geplant
Parkstände ganzjährig	20 Stück	20 Stück
Parkstände nur Winter	3 Stück	2 Stück
Behindertenparkstände	2 Stück	2 Stück
Gesamt	25 Stück	24 Stück

Parkstand entfällt	
Parkstand neu	

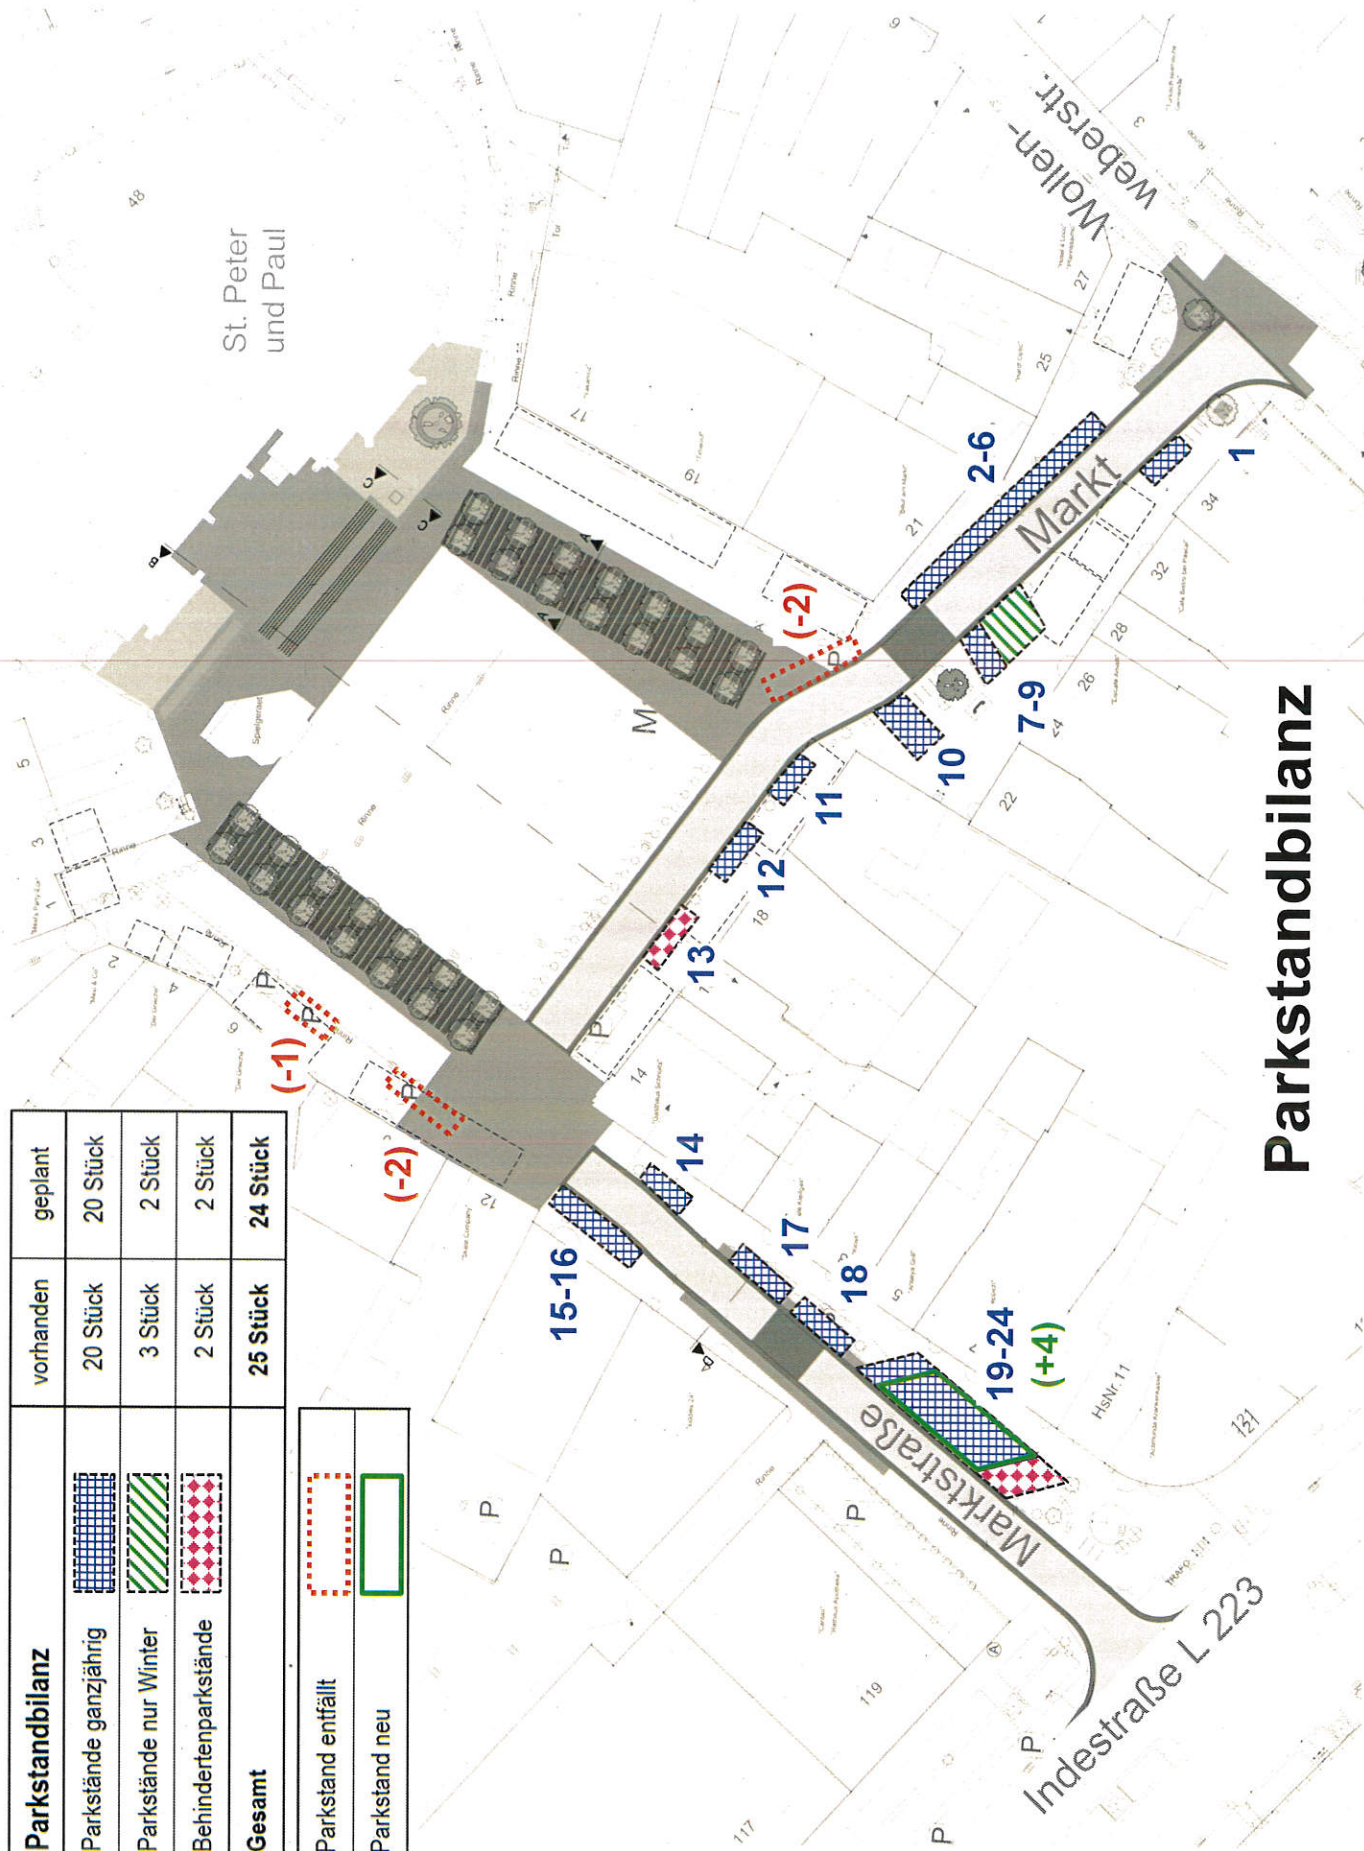

Parkstandbilanz

Planungs-, Umwelt- und Bauausschuss 26.03.2015

Umgestaltung Markt und Marktstraße

Anlage 13: Parkstandbilanz