Erdgeschoss

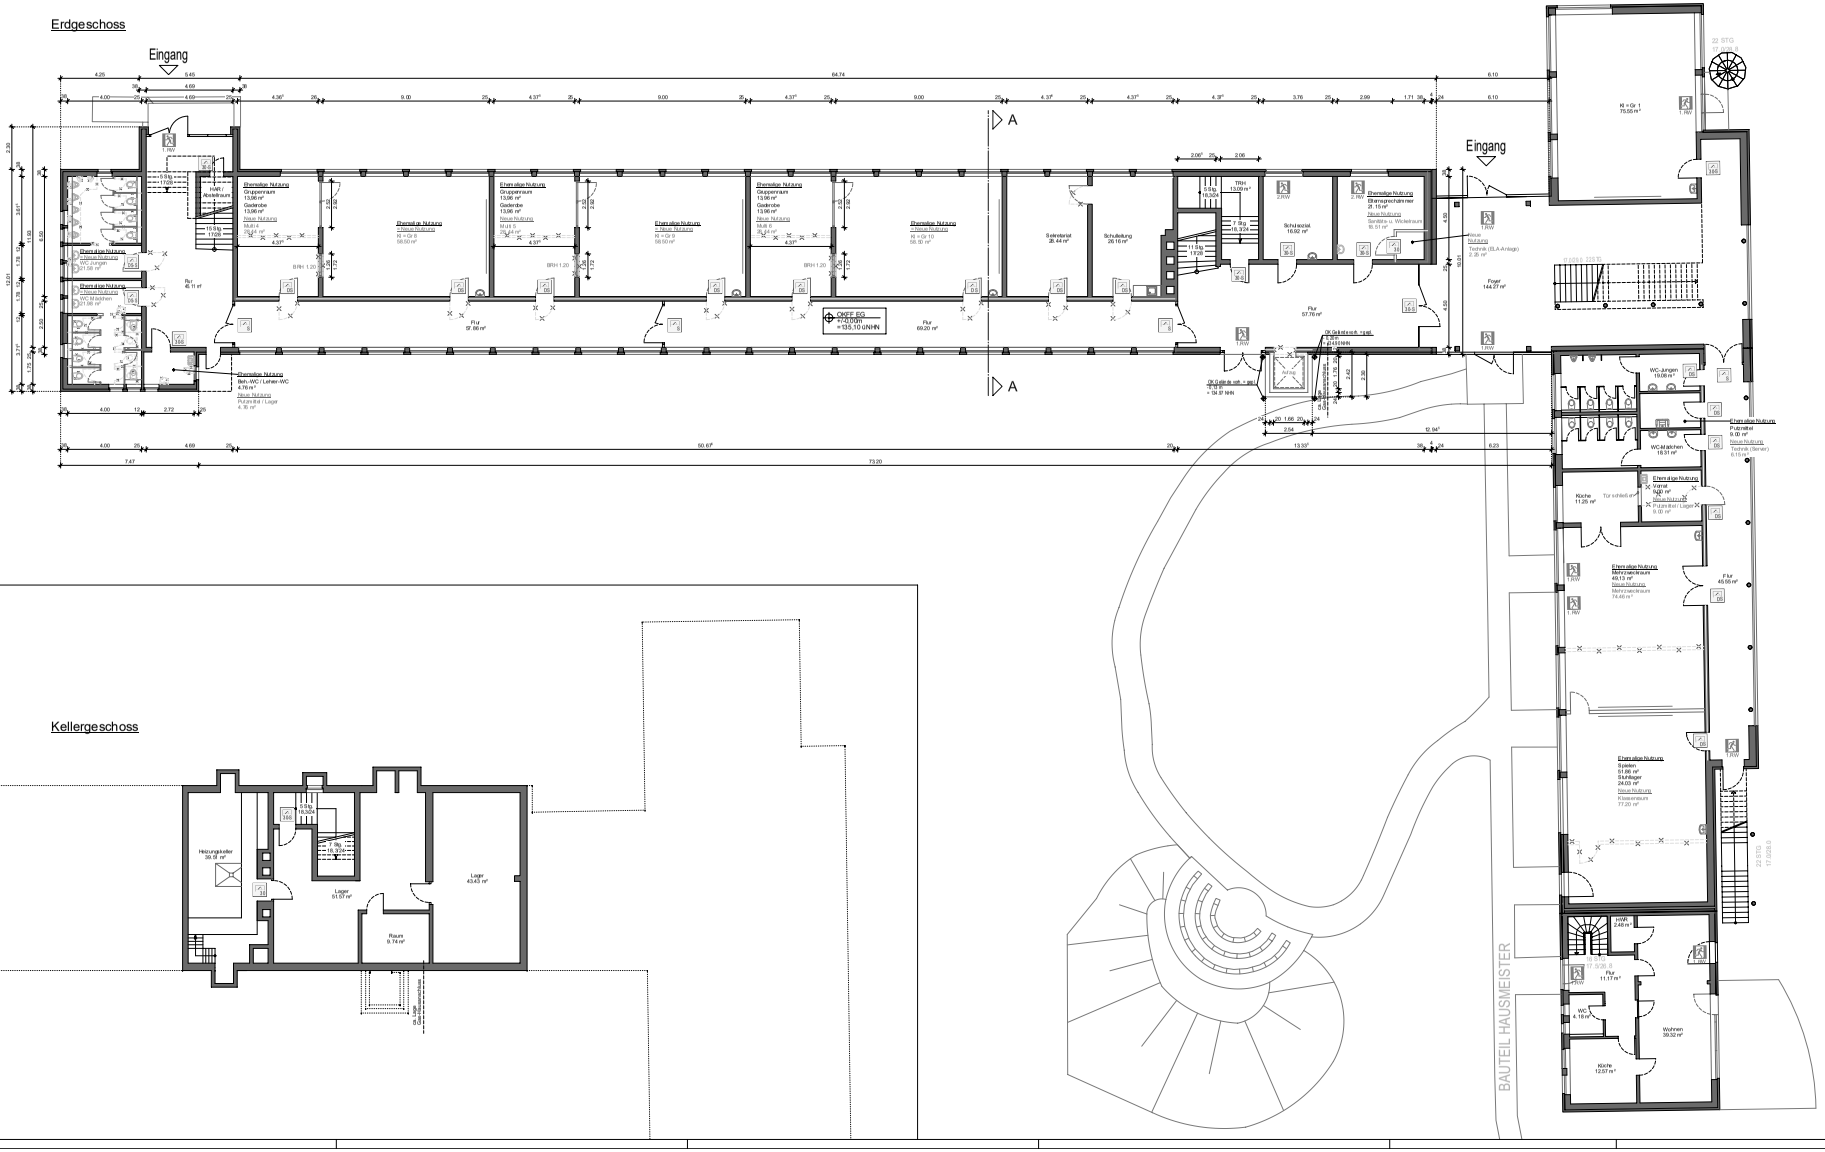

LEGENDE

Bestand	Abbruch vorhandener Anlagen
Neue Bauteile	

BRANDSCHUTZ

Darstellung der Raumabschließenden bzw. trennenden Bauteilfunktionen

Rettungsweg / Notausgang	Rauchschutz - Tür (Ausführung nach Art bauteilbezogener Abschlüsse)
Rettungsweg / anleiterbare Stelle	dichtschließende Tür (3-fach gesichertes Türblatt)
1. Rettungsweg / 2. Rettungsweg	FH - Tür (feuerhemmender, dicht- und selbstschließender Abschluss F 30 nach DIN 4102-5)
FH - Feuerhemmendes Bauteil (Feuerwiderstandsdauer mindestens 30 Min.)	FH (RS) - Tür (feuerhemmender, rauchdicht und selbstschließender Abschluss, FH nach DIN 4102-5 und RS nach DIN EN 1634-3)
FB - Feuerbeständiges Bauteil (Feuerwiderstandsdauer mindestens 90 Min.)	
BW - Brandwand (Feuerbeständiges Bauteil, welches mindestens 30 Min. lang die Ausbreitung des Feuers verhindert)	

PLANUNGSINDEX

INDEX	ÄNDERUNG / ERGÄNZUNG / STAND	DATUM	NAME
08/VA	RAUMBEZEICHNUNG KÜCHE UND MEHRZWECKRAUM, AUSGUSSBECKEN IN PUTZMATTELR	21.08.2023	VM
07/VA	FORTFÜHRUNG DER PLANUNG, ERGÄNZUNGEN BRANDSCHUTZ	01.08.2023	VM
06/VA	FORTFÜHRUNG DER PLANUNG, POSITION AUFZUG	25.07.2023	VM
05/VA	FORTFÜHRUNG DER PLANUNG, ANGABEN GELÄNDEHÖHEN	20.06.2023	VM
04/VA	FORTFÜHRUNG DER PLANUNG, AUFZUGSBÜCHCHT UND BRANDSCHUTZ KG	16.06.2023	VM
03/VA	FORTFÜHRUNG DER PLANUNG, BRANDSCHUTZ	31.05.2023	VM
02/VA	FORTFÜHRUNG DER PLANUNG	21.04.2023	VM
01/VA	AUFSCHLÄGE RICHTUNG TÜREN GEÄNDERT	12.04.2023	VM
00/VA	ERSTFASSUNG	06.04.2023	VM

18028: SCHULE ESCHWEILER OST

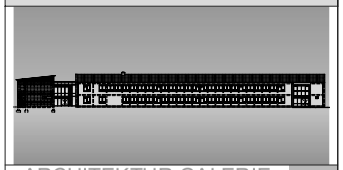

ARCHITEKTUR GALERIE GREVEN

WILDAUER PLATZ 9 41836 HÜCKELHOVEN TEL: 02433-60520 WEB: WWW.AG-GREVEN.DE E-MAIL: INFO@AG-GREVEN.DE

PROJEKT: UMBAU KGS EDUARD-MÖRIKE-SCHULE
EDUARD MÖRIKE STR. 15
52249 ESCHWEILER

BAUHERR: STADT ESCHWEILER
JOHANNES-RAU-PLATZ 1
52249 ESCHWEILER

ENTWURFSVERFASSER: ARCHITEKTUR GALERIE DIPL. ING. F.P. GREVEN
WILDAUER PLATZ 9 41836 HÜCKELHOVEN
WWW.AG-GREVEN.DE INFO@AG-GREVEN.DE

Planungsphase 04 Genehmigungsplanung **VORABZUG**

PLANINHALT: GRUNDRISS KELLER- UND ERDGESCHOSS

MAßSTAB: 1 : 100

BEARBEITET:	GEZEICHNET:	PLANUNGSSTAND	PLANNR. / ÄNDERUNGSINDEX
RS	VM	21.08.2023	18028-LP-4-01-08/VA

H/B = 628 / 1215 (0.76m²) Alplan 2023