


Ausgegeben  
durch die:

Alle Höhenangaben in DHHN2016

# Stadt Eschweiler

## 661/Kanalbau

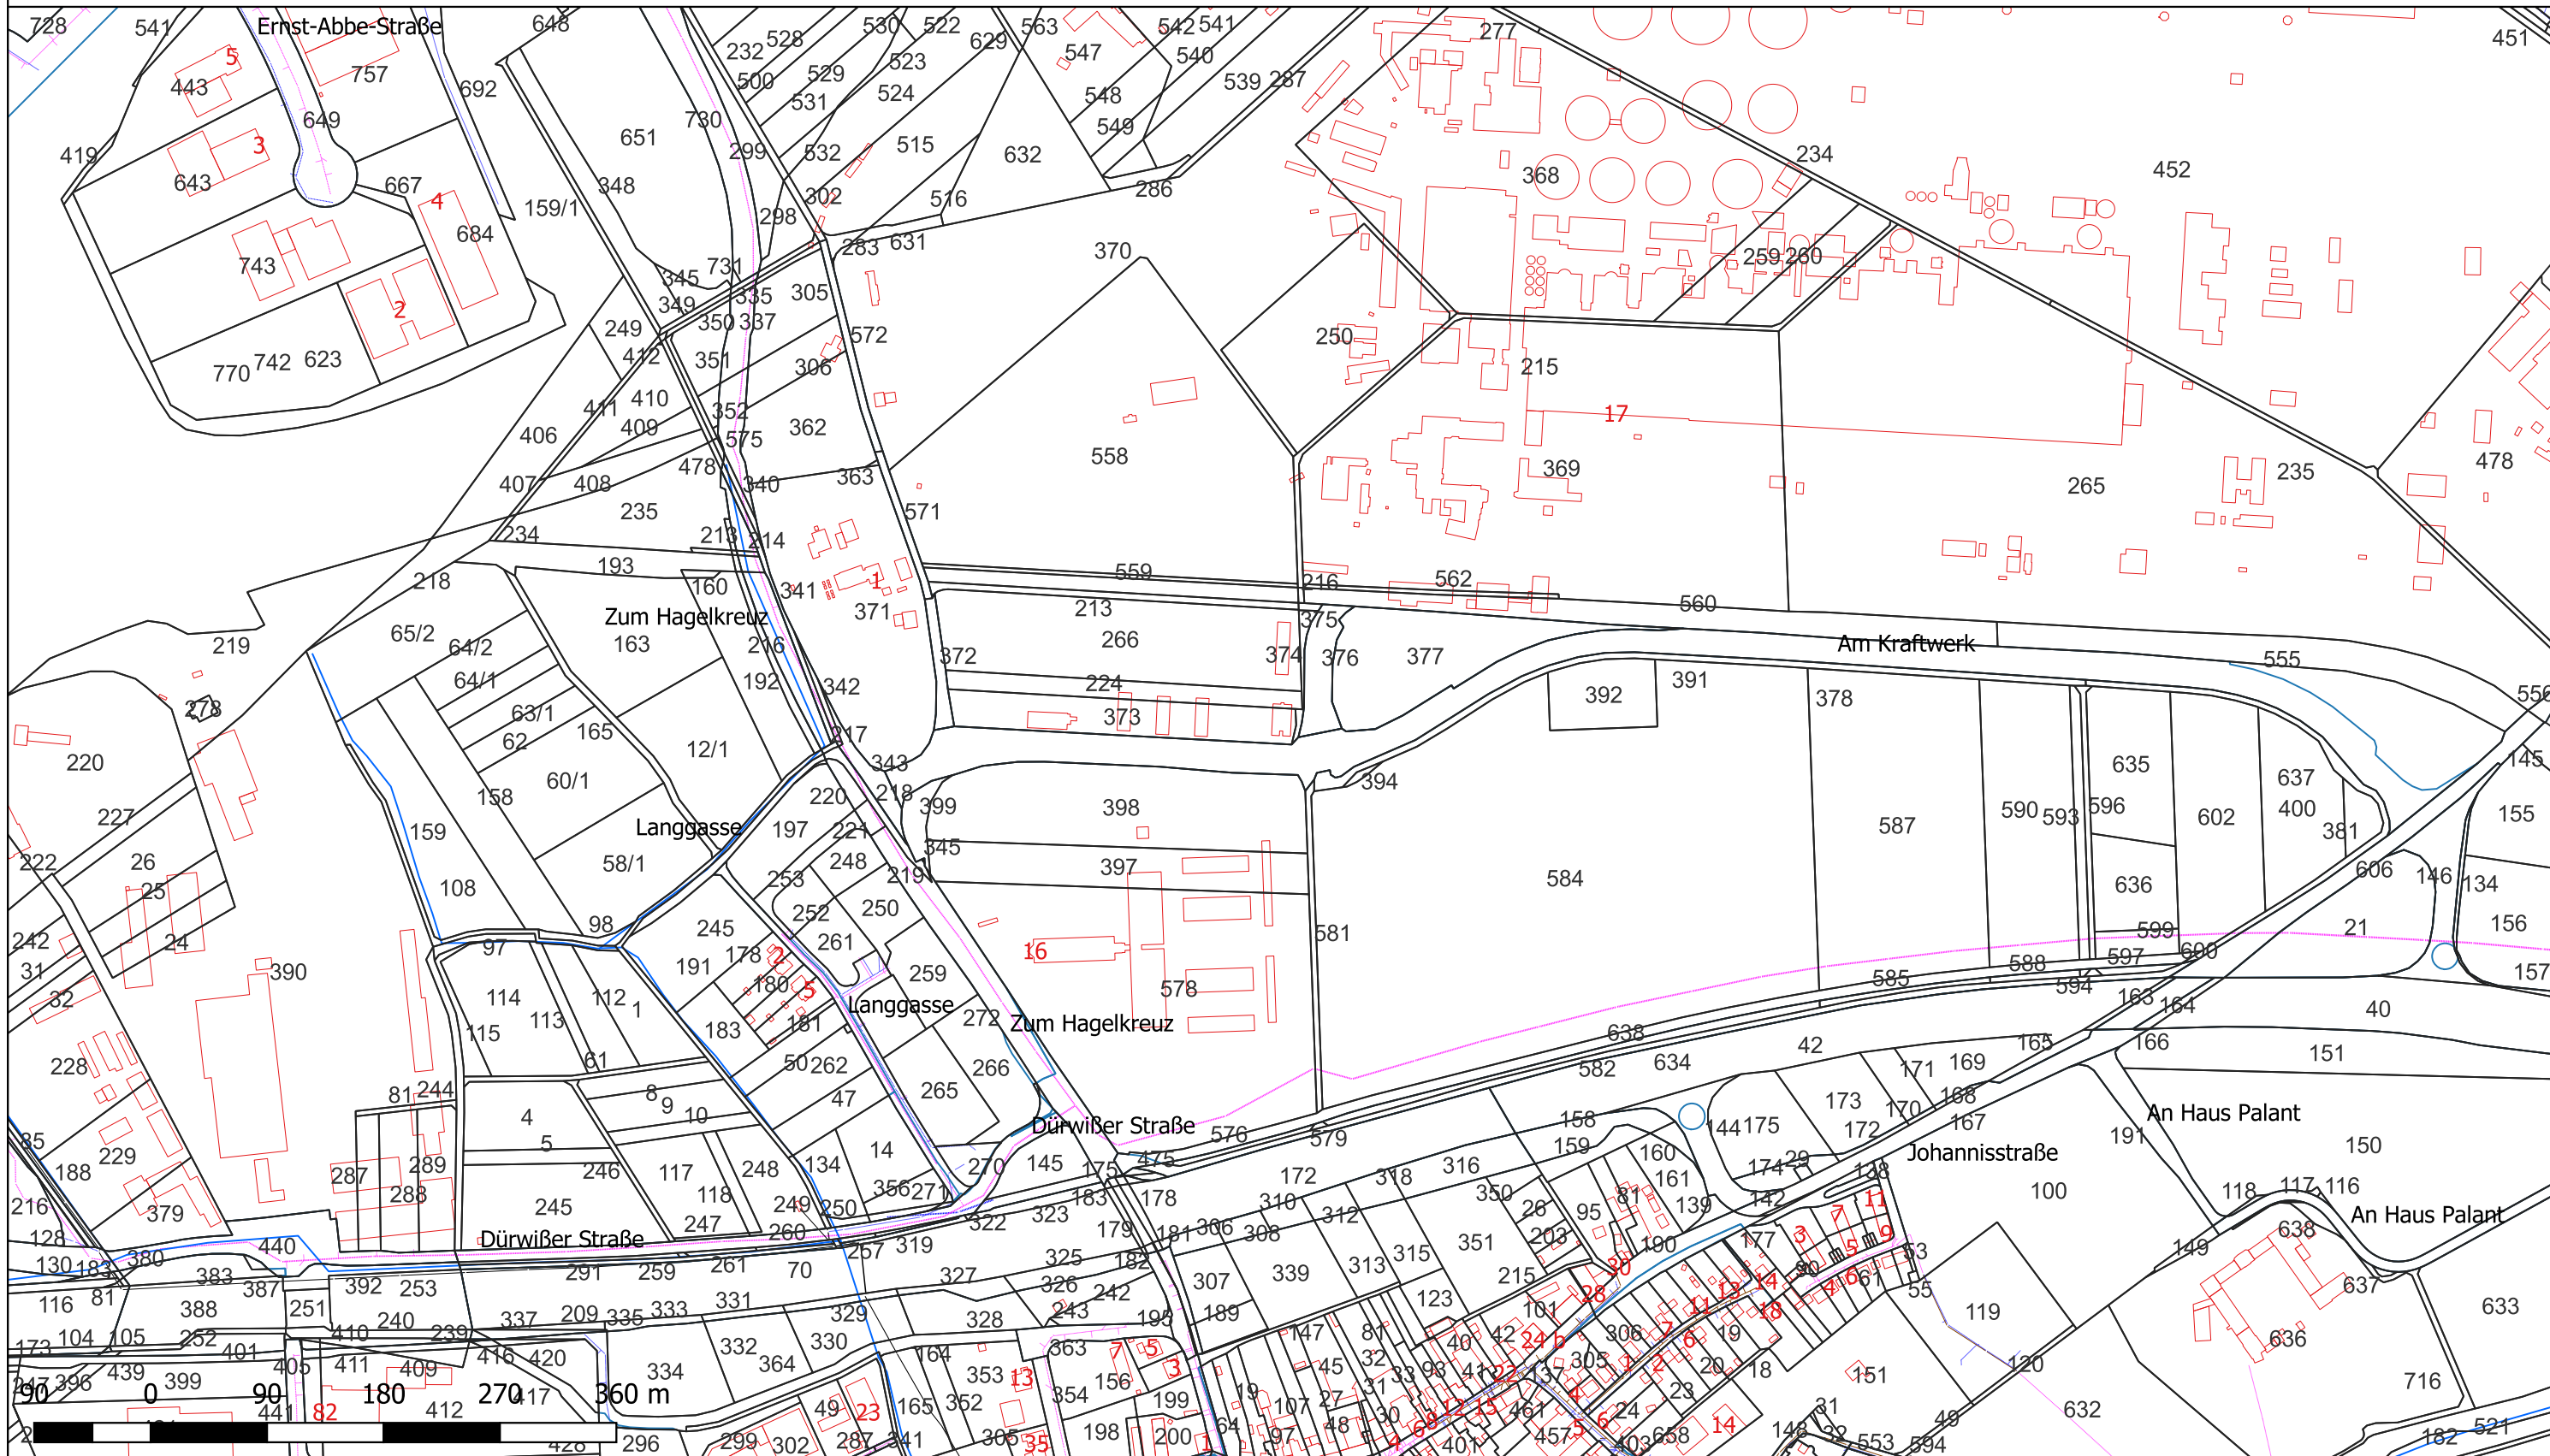

Stadt Eschweiler  
661/Kanalbau  
Johannes-Rau-Platz 1  
52249 Eschweiler  
Tel.: 02403 / 71 - 0

Bearbeiter: Peter Lothmann

Datum: 9.4.2026

Der Auszug ist maschinell erzeugt, er ist ohne Unterschrift gültig. Die angegebenen Maße und Höhen sind vor Ort auf ihre Richtigkeit zu überprüfen. Vervielfältigungen, Umarbeitungen, Veröffentlichungen oder Weitergabe an Dritte nur mit Zustimmung des Herausgebers, ausgenommen Vervielfältigung und Umarbeitungen zur innerdienstlichen Verwendung bei Behörden oder zum eigenen Gebrauch.

Auszug aus dem Kanalkataster  
PFV H2ercules\_Blatt 01

M= 1: 5000