


Ausgegeben
durch die:

Alle Höhenangaben in DHHN2016

Stadt Eschweiler

661/Kanalbau

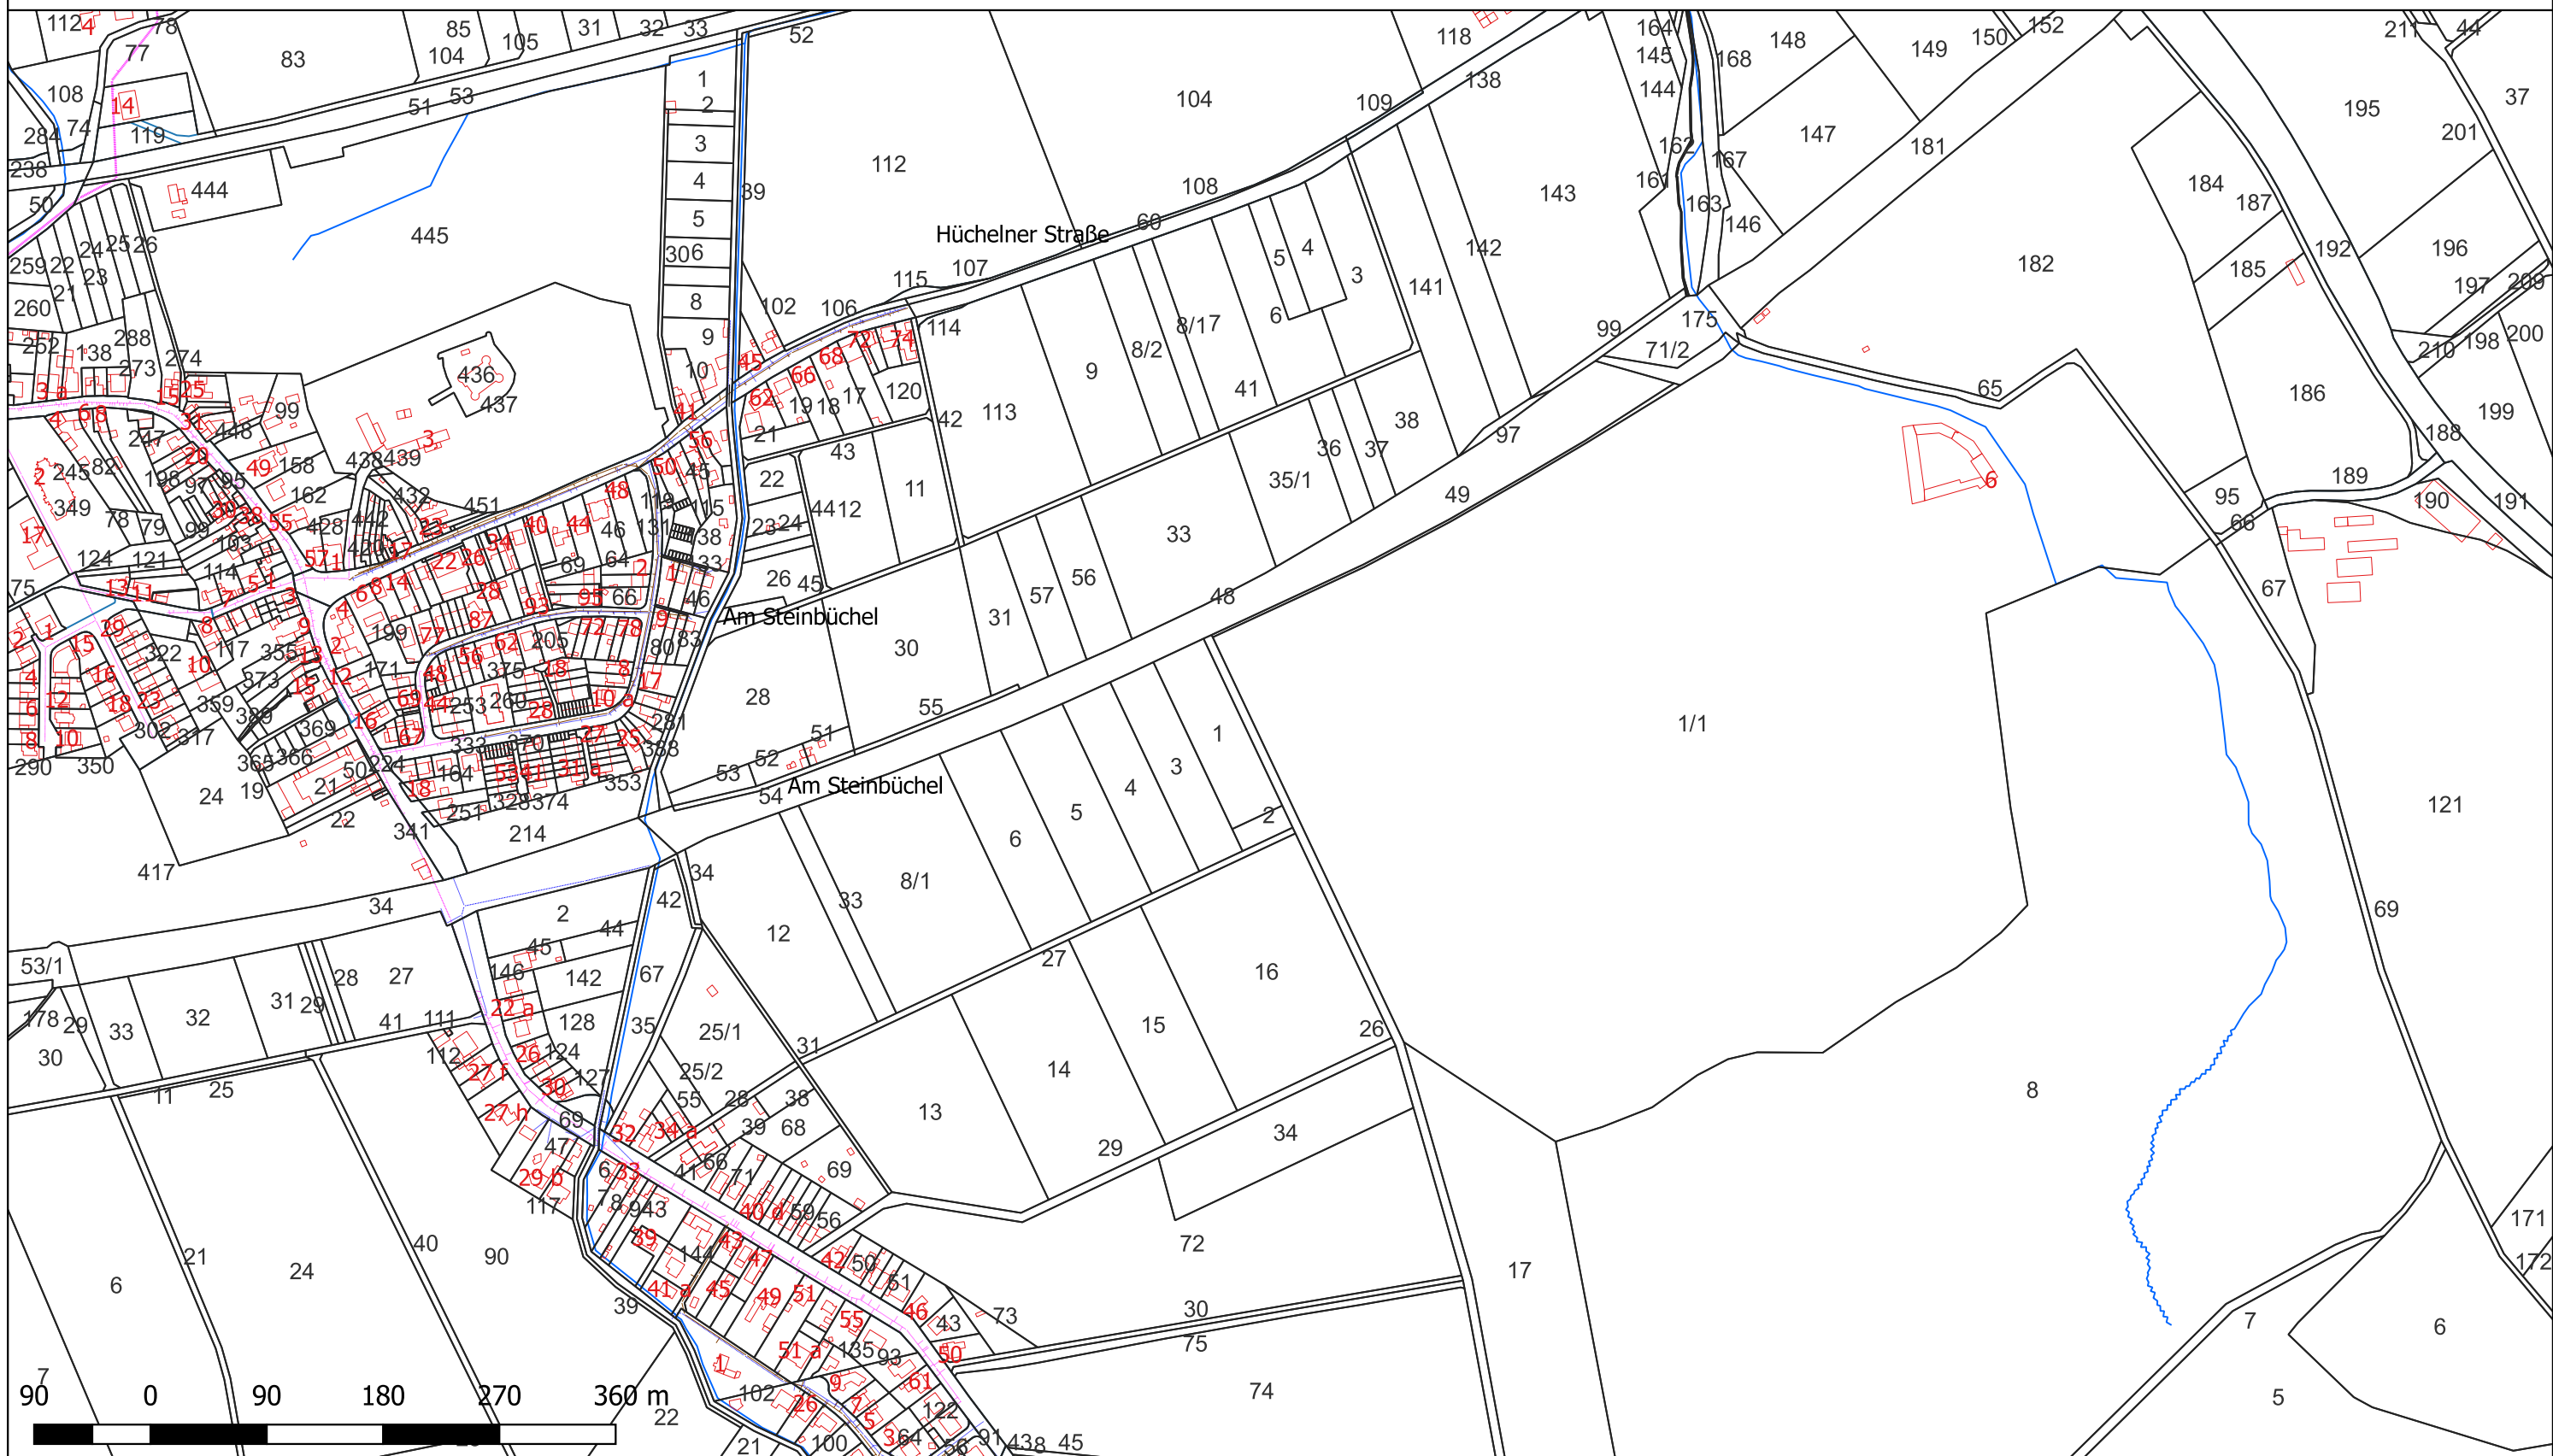

Stadt Eschweiler
661/Kanalbau
Johannes-Rau-Platz 1
52249 Eschweiler
Tel.: 02403 / 71 - 0

Bearbeiter: Peter Lothmann

Datum: 9.4.2026

Der Auszug ist maschinell erzeugt, er ist ohne Unterschrift gültig. Die angegebenen Maße und Höhen sind vor Ort auf ihre Richtigkeit zu überprüfen. Vervielfältigungen, Umarbeitungen, Veröffentlichungen oder Weitergabe an Dritte nur mit Zustimmung des Herausgebers, ausgenommen Vervielfältigung und Umarbeitungen zur innerdienstlichen Verwendung bei Behörden oder zum eigenen Gebrauch.

Auszug aus dem Kanalkataster
PFV H2ercules_Blatt 05

M= 1: 5000