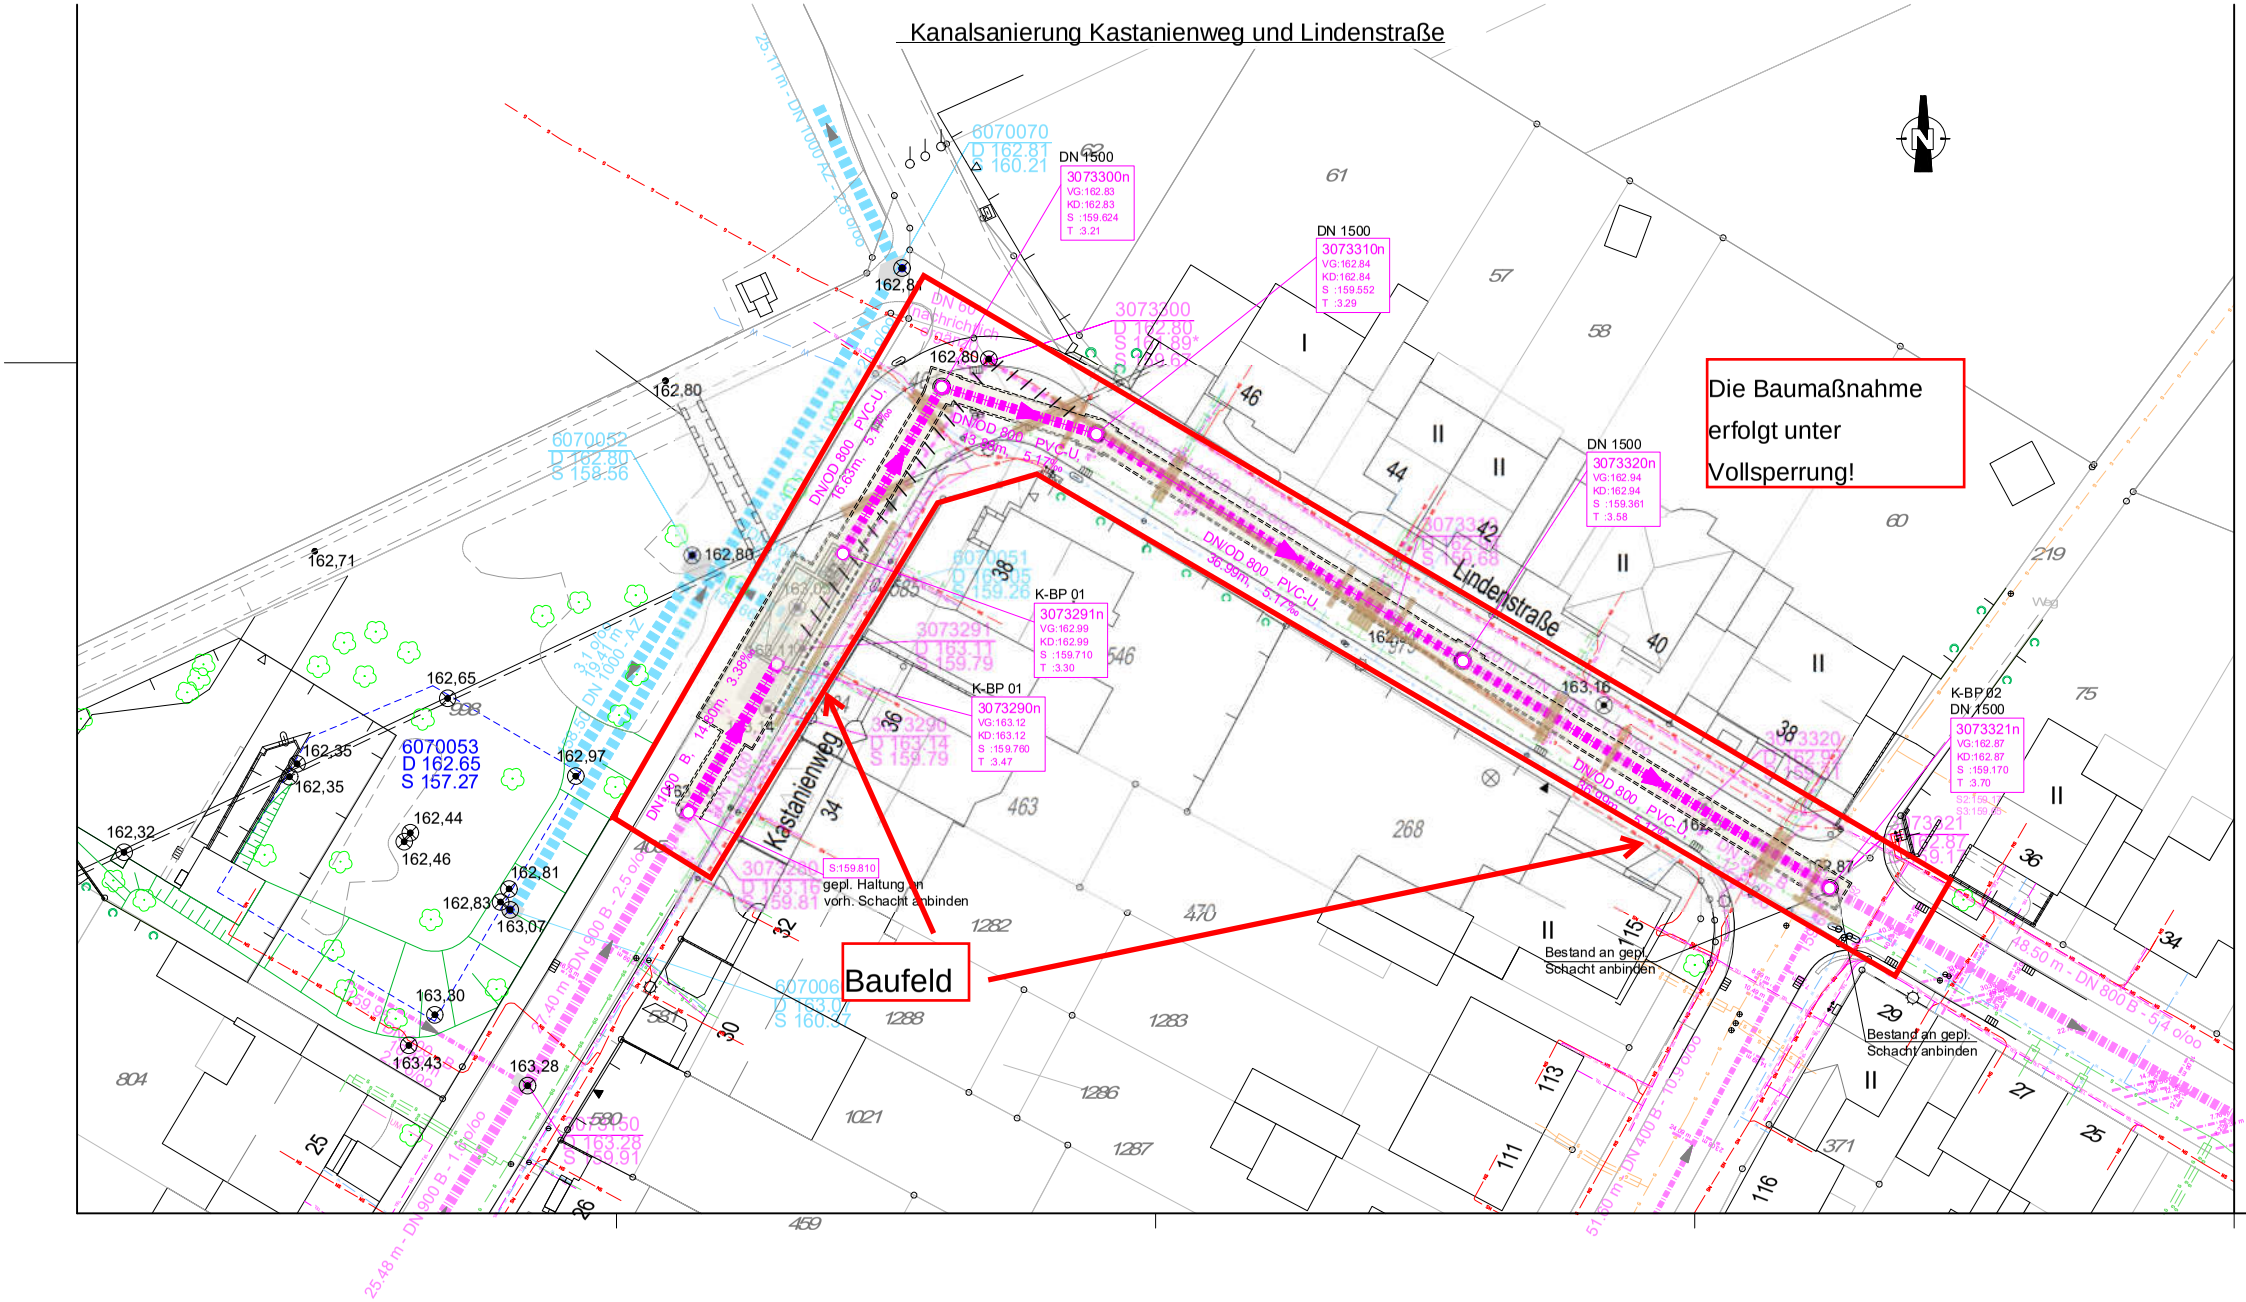
Kanalsanierung Kastanienweg und Lindenstraße
Die Baumaßnahme erfolgt unter Vollsperrung!
Baufeld
Kastanienweg
Lindenstraße
K-BP 01
K-BP 02
DN 1500
gepl. Haltung an vorh. Schacht anbinden
Bestand an gepl. Schacht anbinden