

Bauherr:
Dipl.-Ing. Achim Vogelheim
Erster und Technischer Beigeordneter
Johannes-Rau-Platz 1, 52249 Eschweiler


Architekt:
Architektur Galerie Greven
Wildauer Platz 9
41836 Hückelhoven
Tel.: 02433-90520

Projekt:
KGS Bergrath - Erweiterungsbau
Weierstraße 13
52249 Eschweiler
Flurstück: 795

Planinhalt:
Grundriss EG
Systemschnitt
Ansichten

M. 1:200

OKFF ± 0.00 = 137.26 m ü. NHN

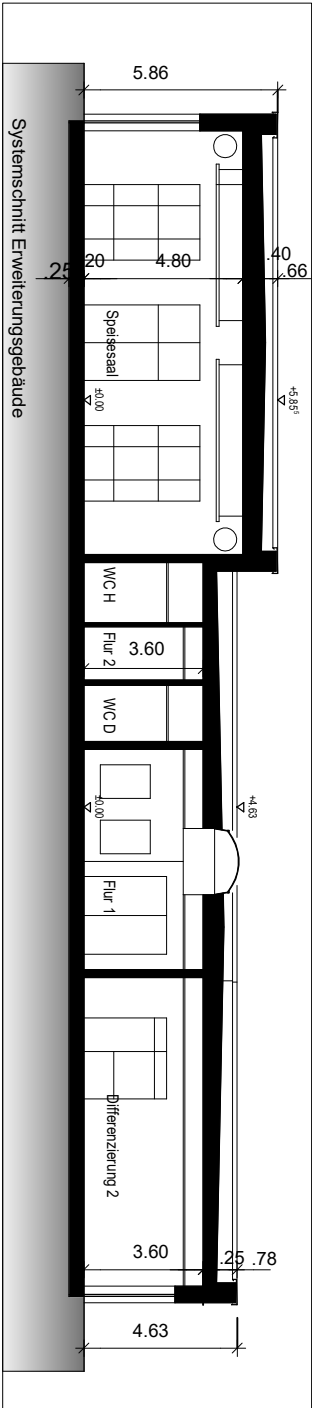

Architekt:	
Datum	
24.04.2026	
Blattgröße: 29,7 x 42,0 cm	Index