
Anlage 2

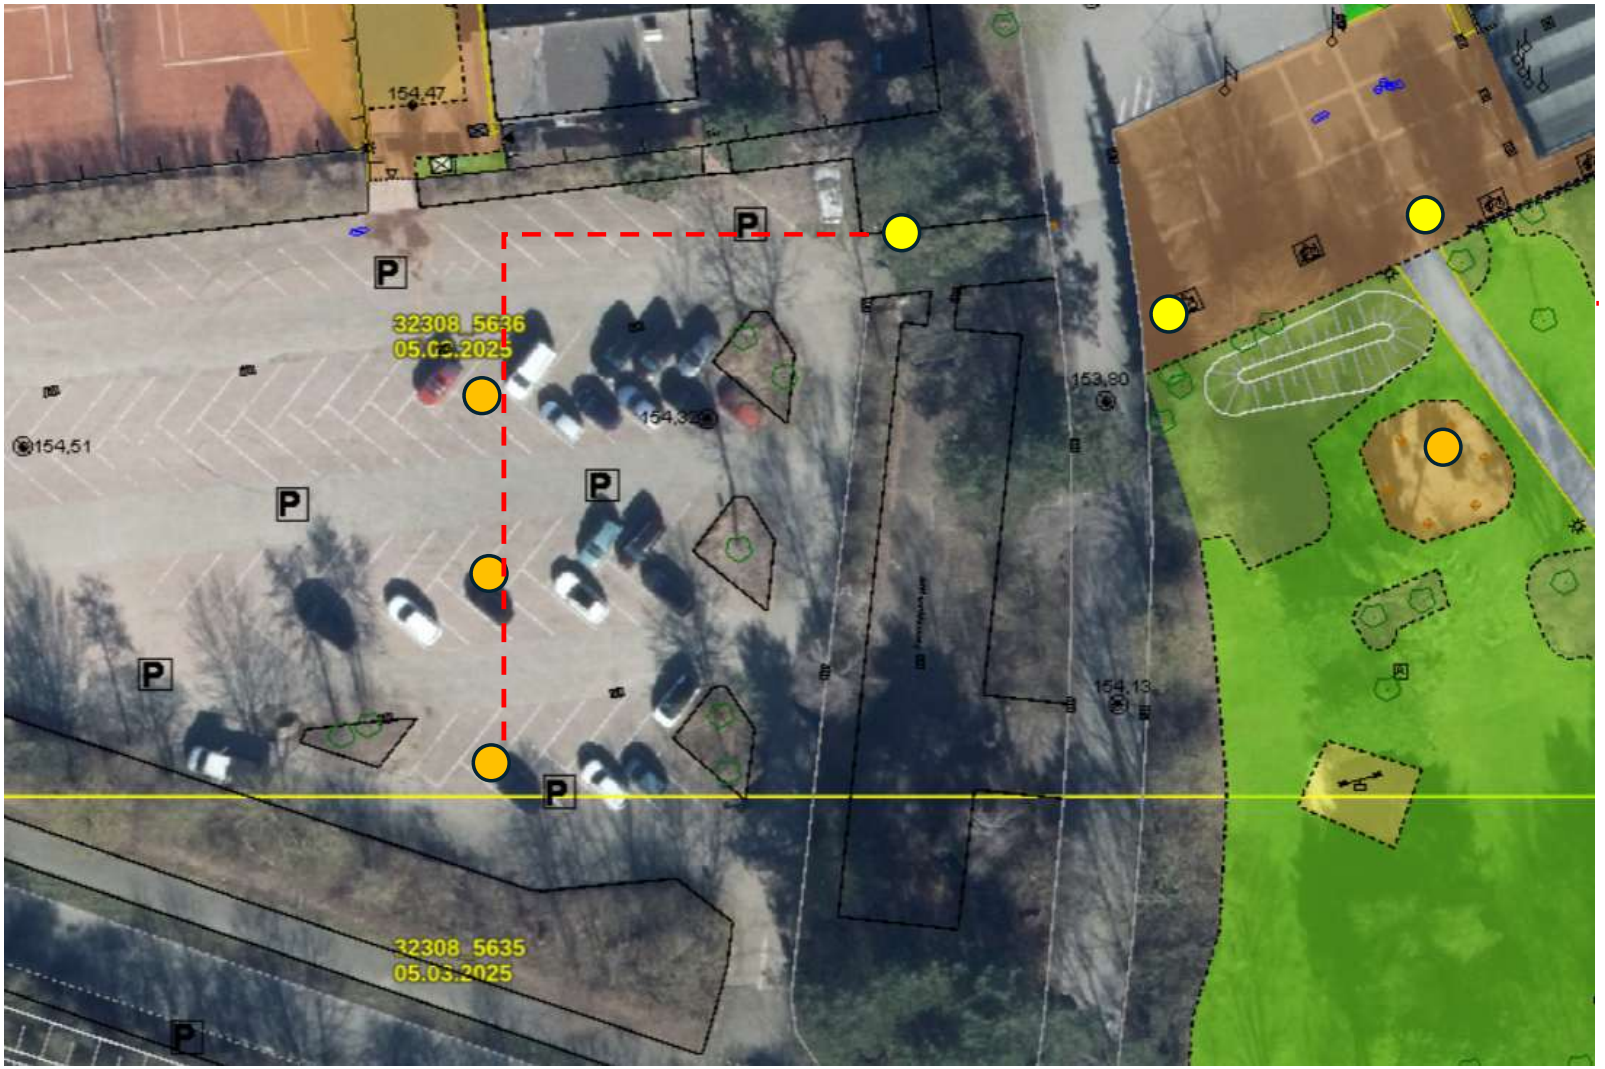

Leuchte (Bestand)

Leuchte (neu)

Kabelgraben