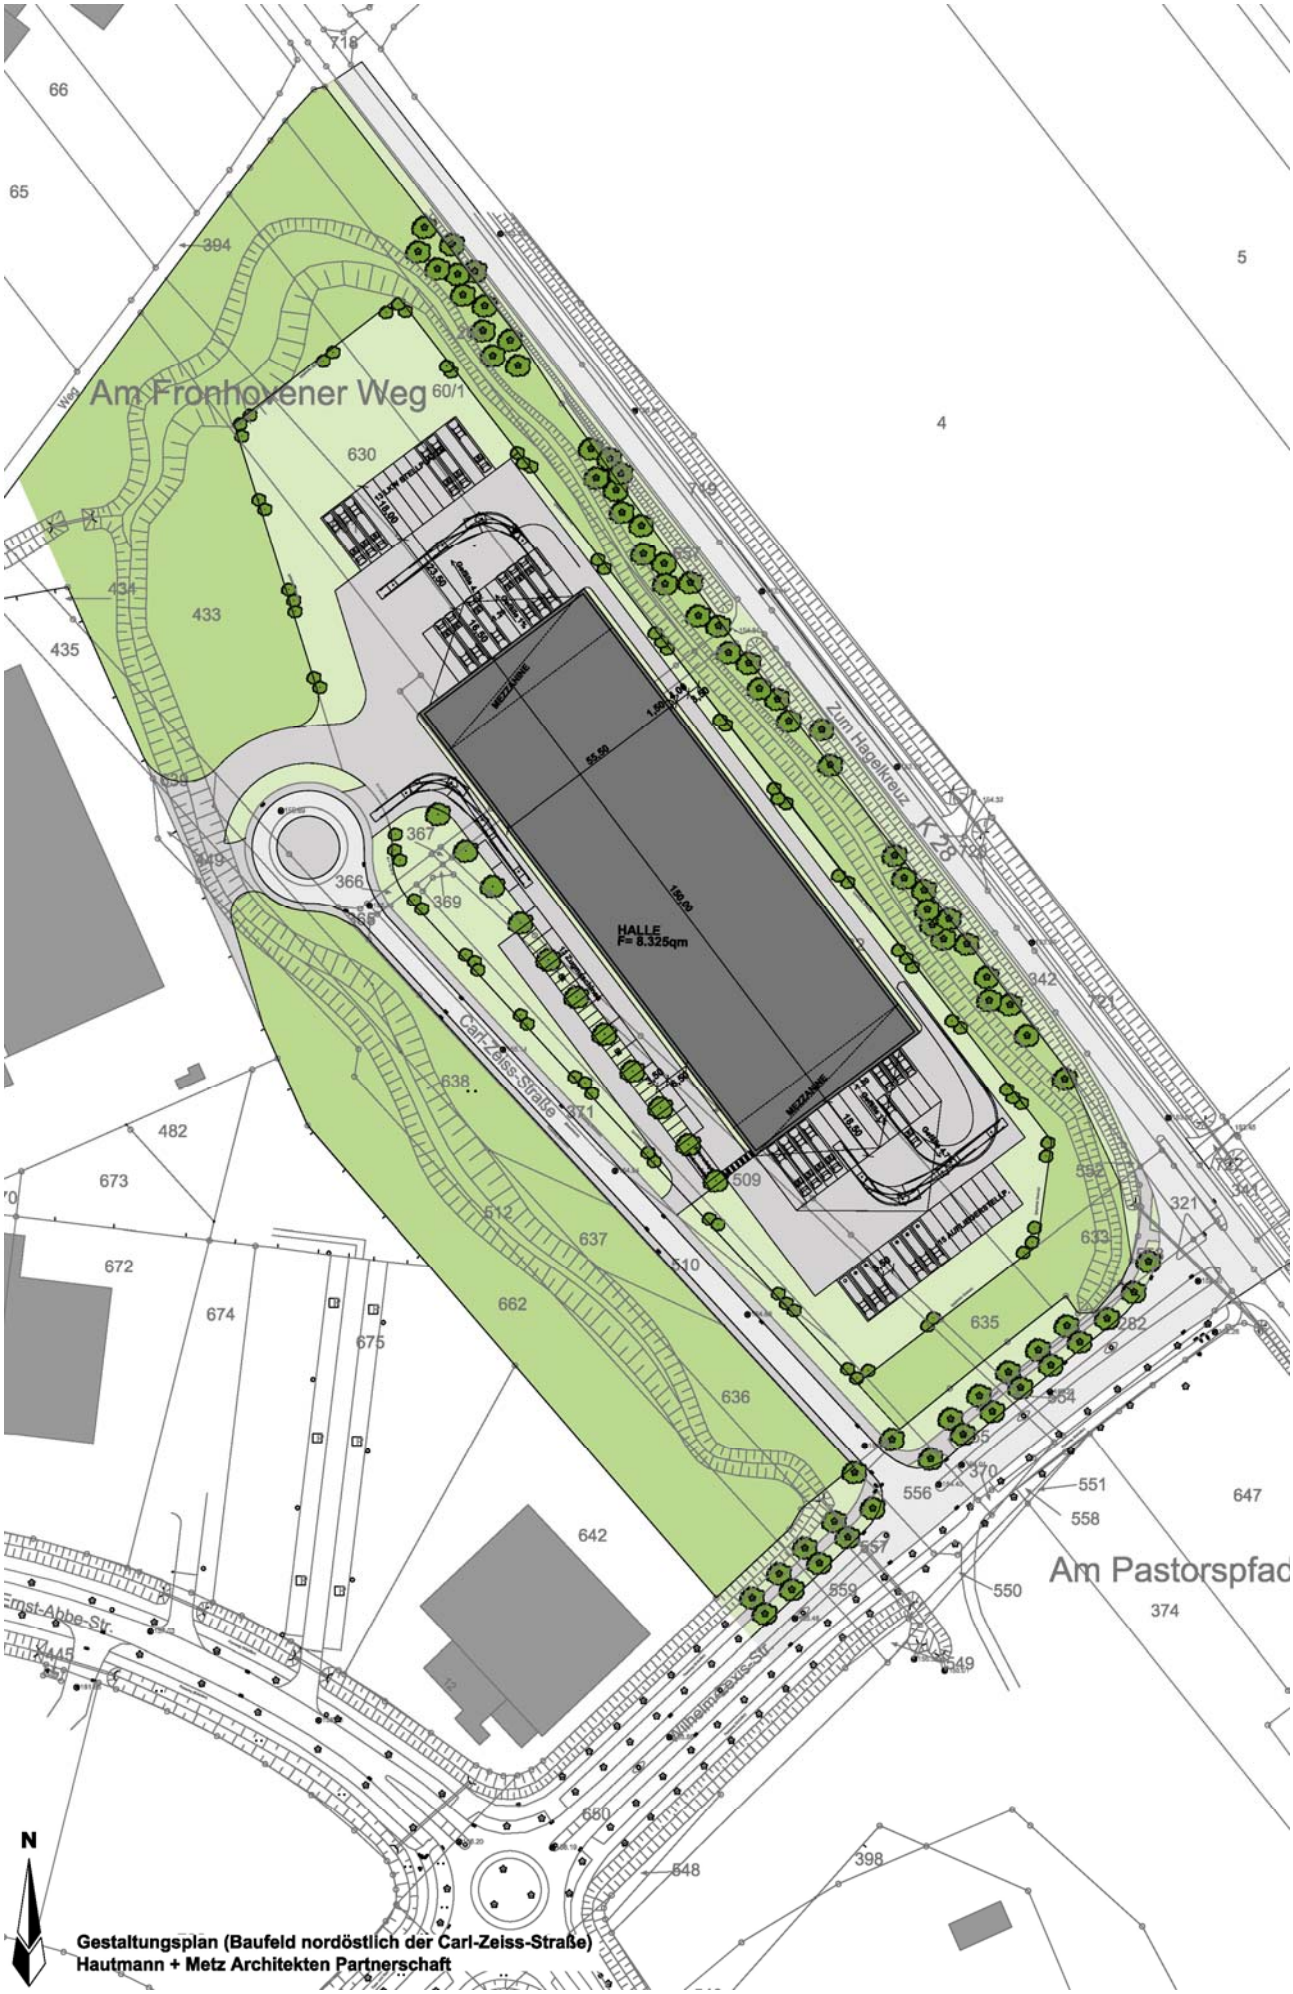

N

Gestaltungsplan (Baufeld nordöstlich der Carl-Zeiss-Straße)
Hautmann + Metz Architekten Partnerschaft