
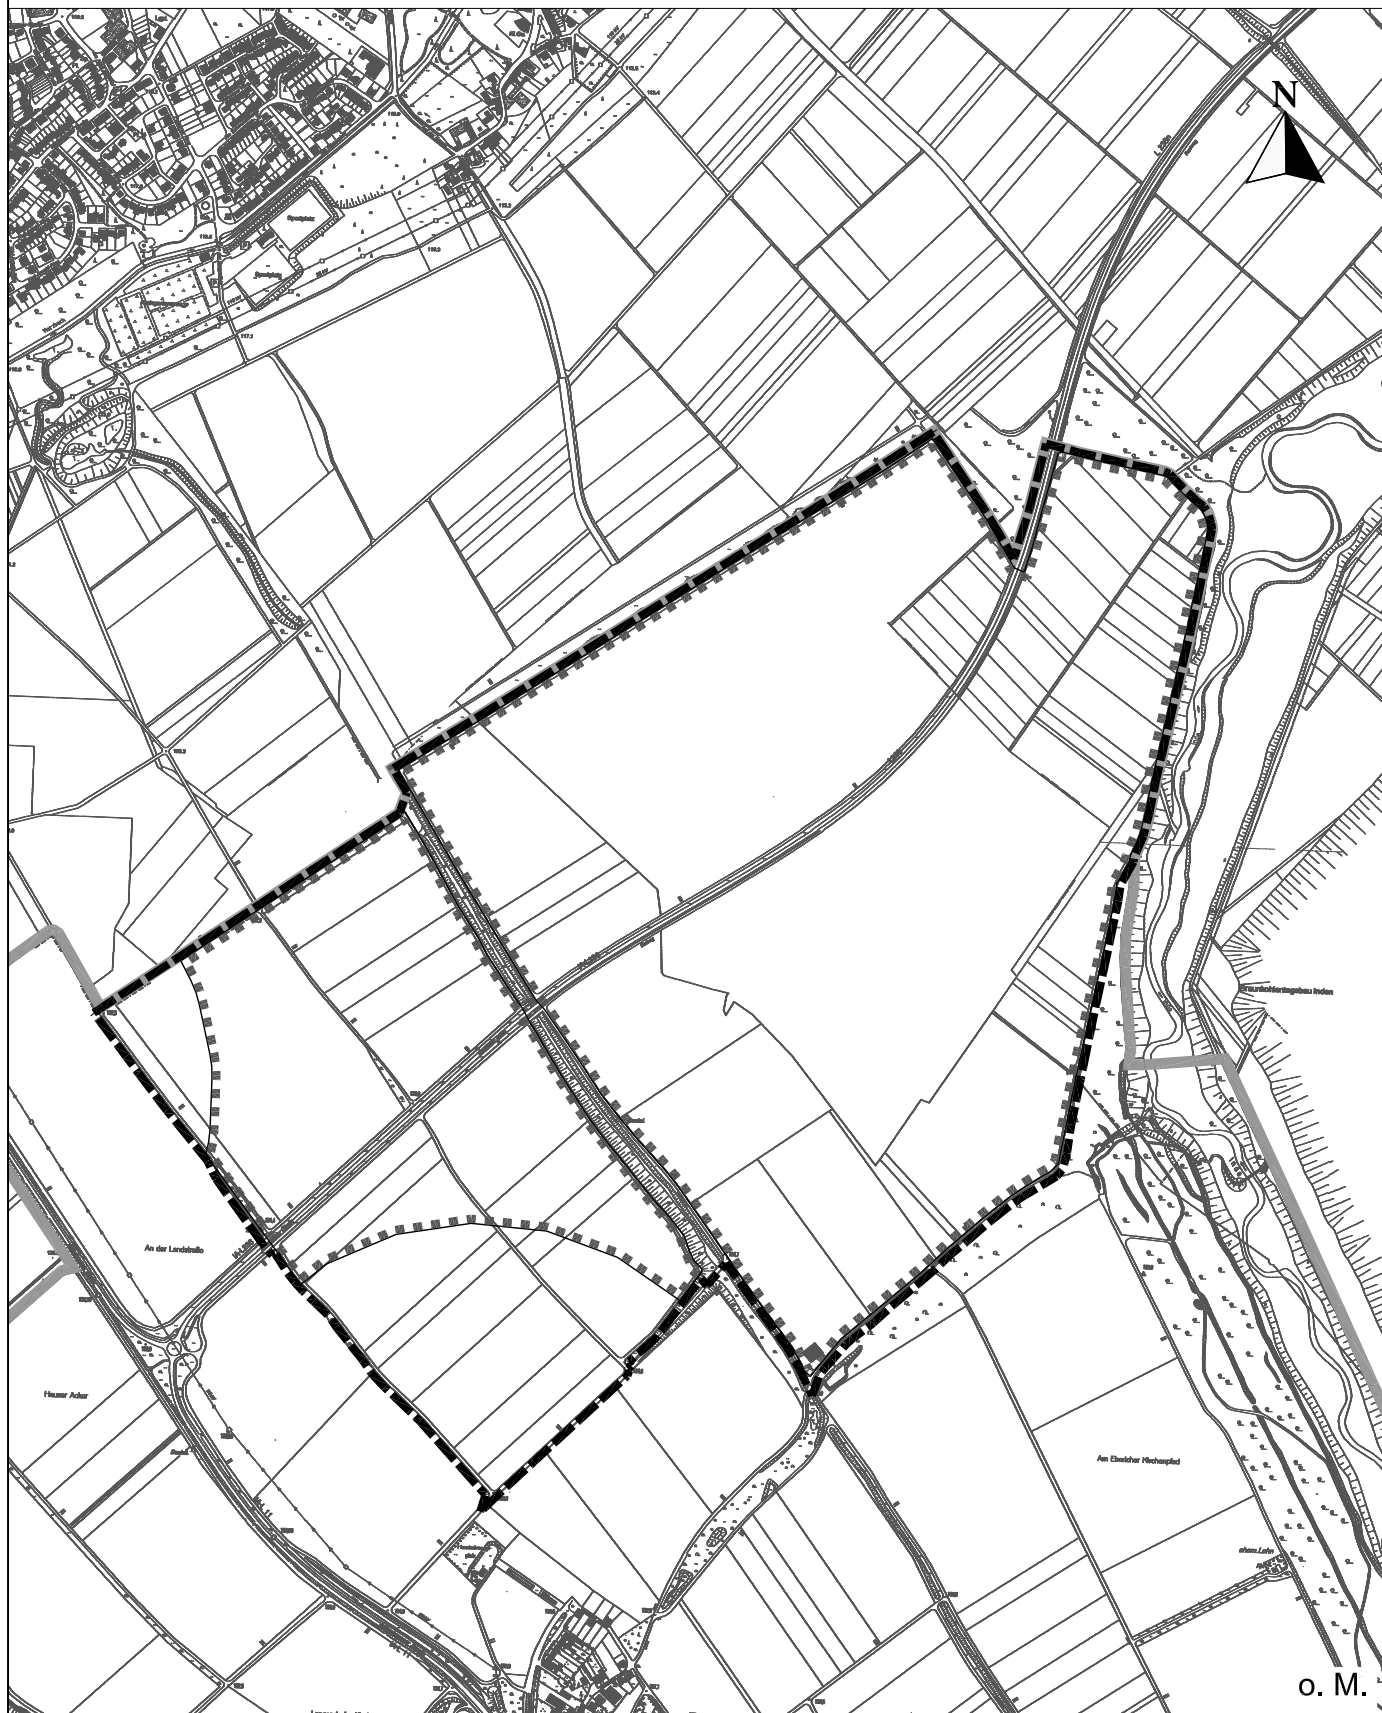


Geltungsbereich Bebauungsplan 288 - Windpark Nördlich Fronhoven -

**LEGENDE:**

Geltungsbereich Bebauungsplan

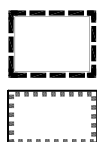

Eschweiler Stadtgrenze

Konzentrationszonen für Windenergieanlagen gem. 2. Änd. - FNP