


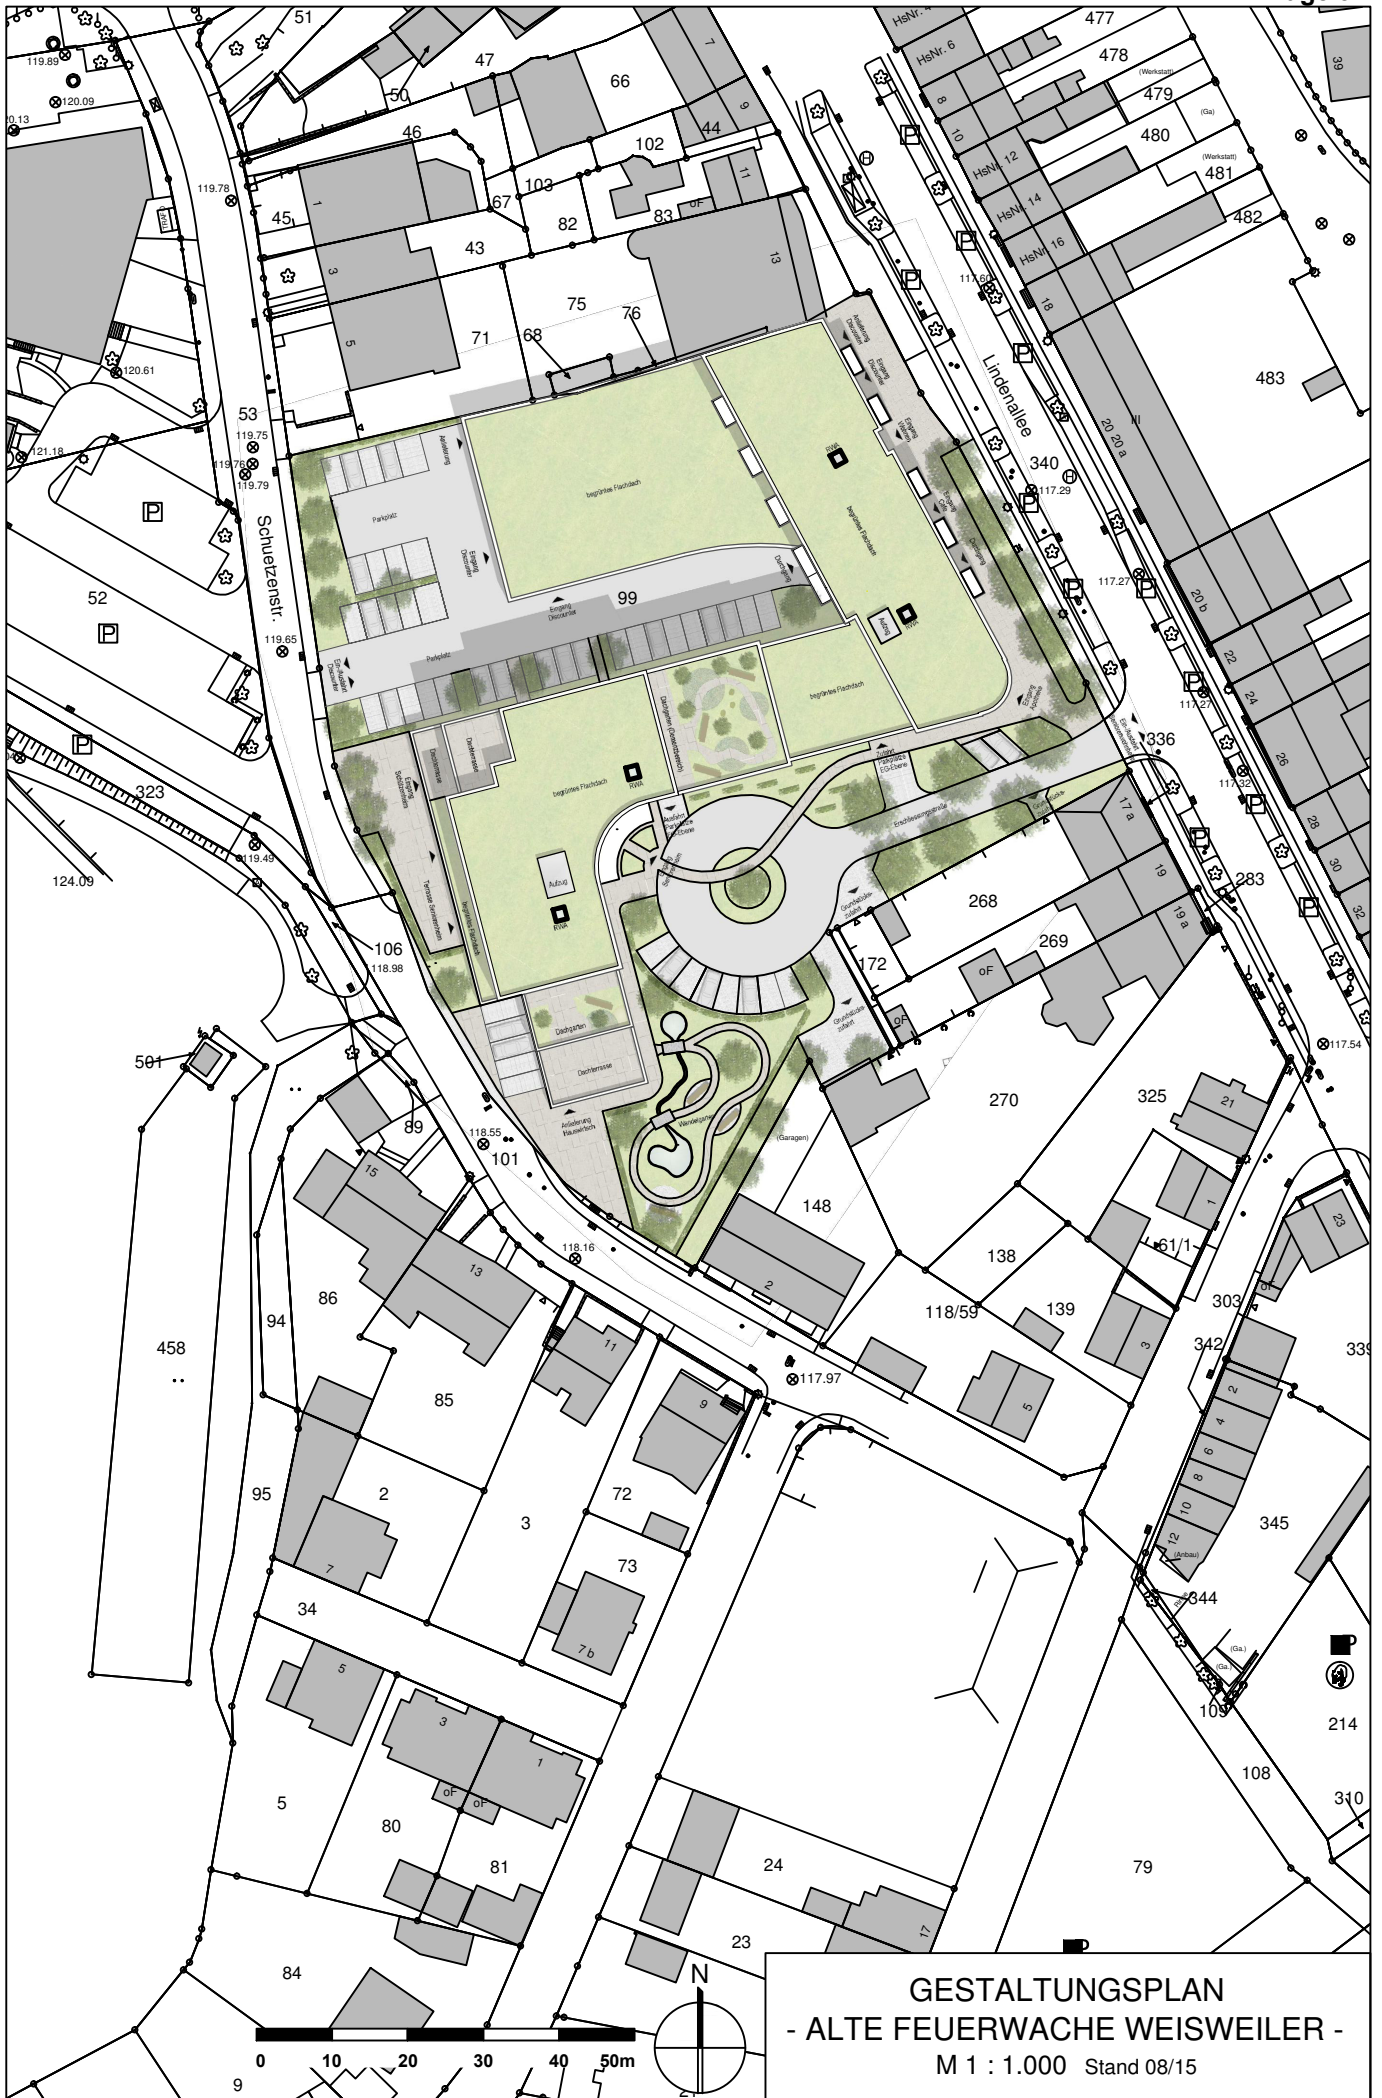




PERSPEKTIVE LINDENALLEE  
 (BLICKRICHTUNG NORDEN)  
 - ALTE FEUERWACHE WEISWEILER -

Stand 08/15



PERSPEKTIVE LINDENALLEE  
(BLICKRICHTUNG SÜDEN)  
- ALTE FEUERWACHE WEISWEILER -

Stand 08/15

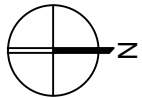

SCHNITT + OSTANSICHT (LINDENALLEE)  
- ALTE FEUERWACHE WEISWEILER -  
M 1 : 500 Stand 08/15