


Anlage 2.1

B-Plan Nr. 288
Bestimmung der Baufenster

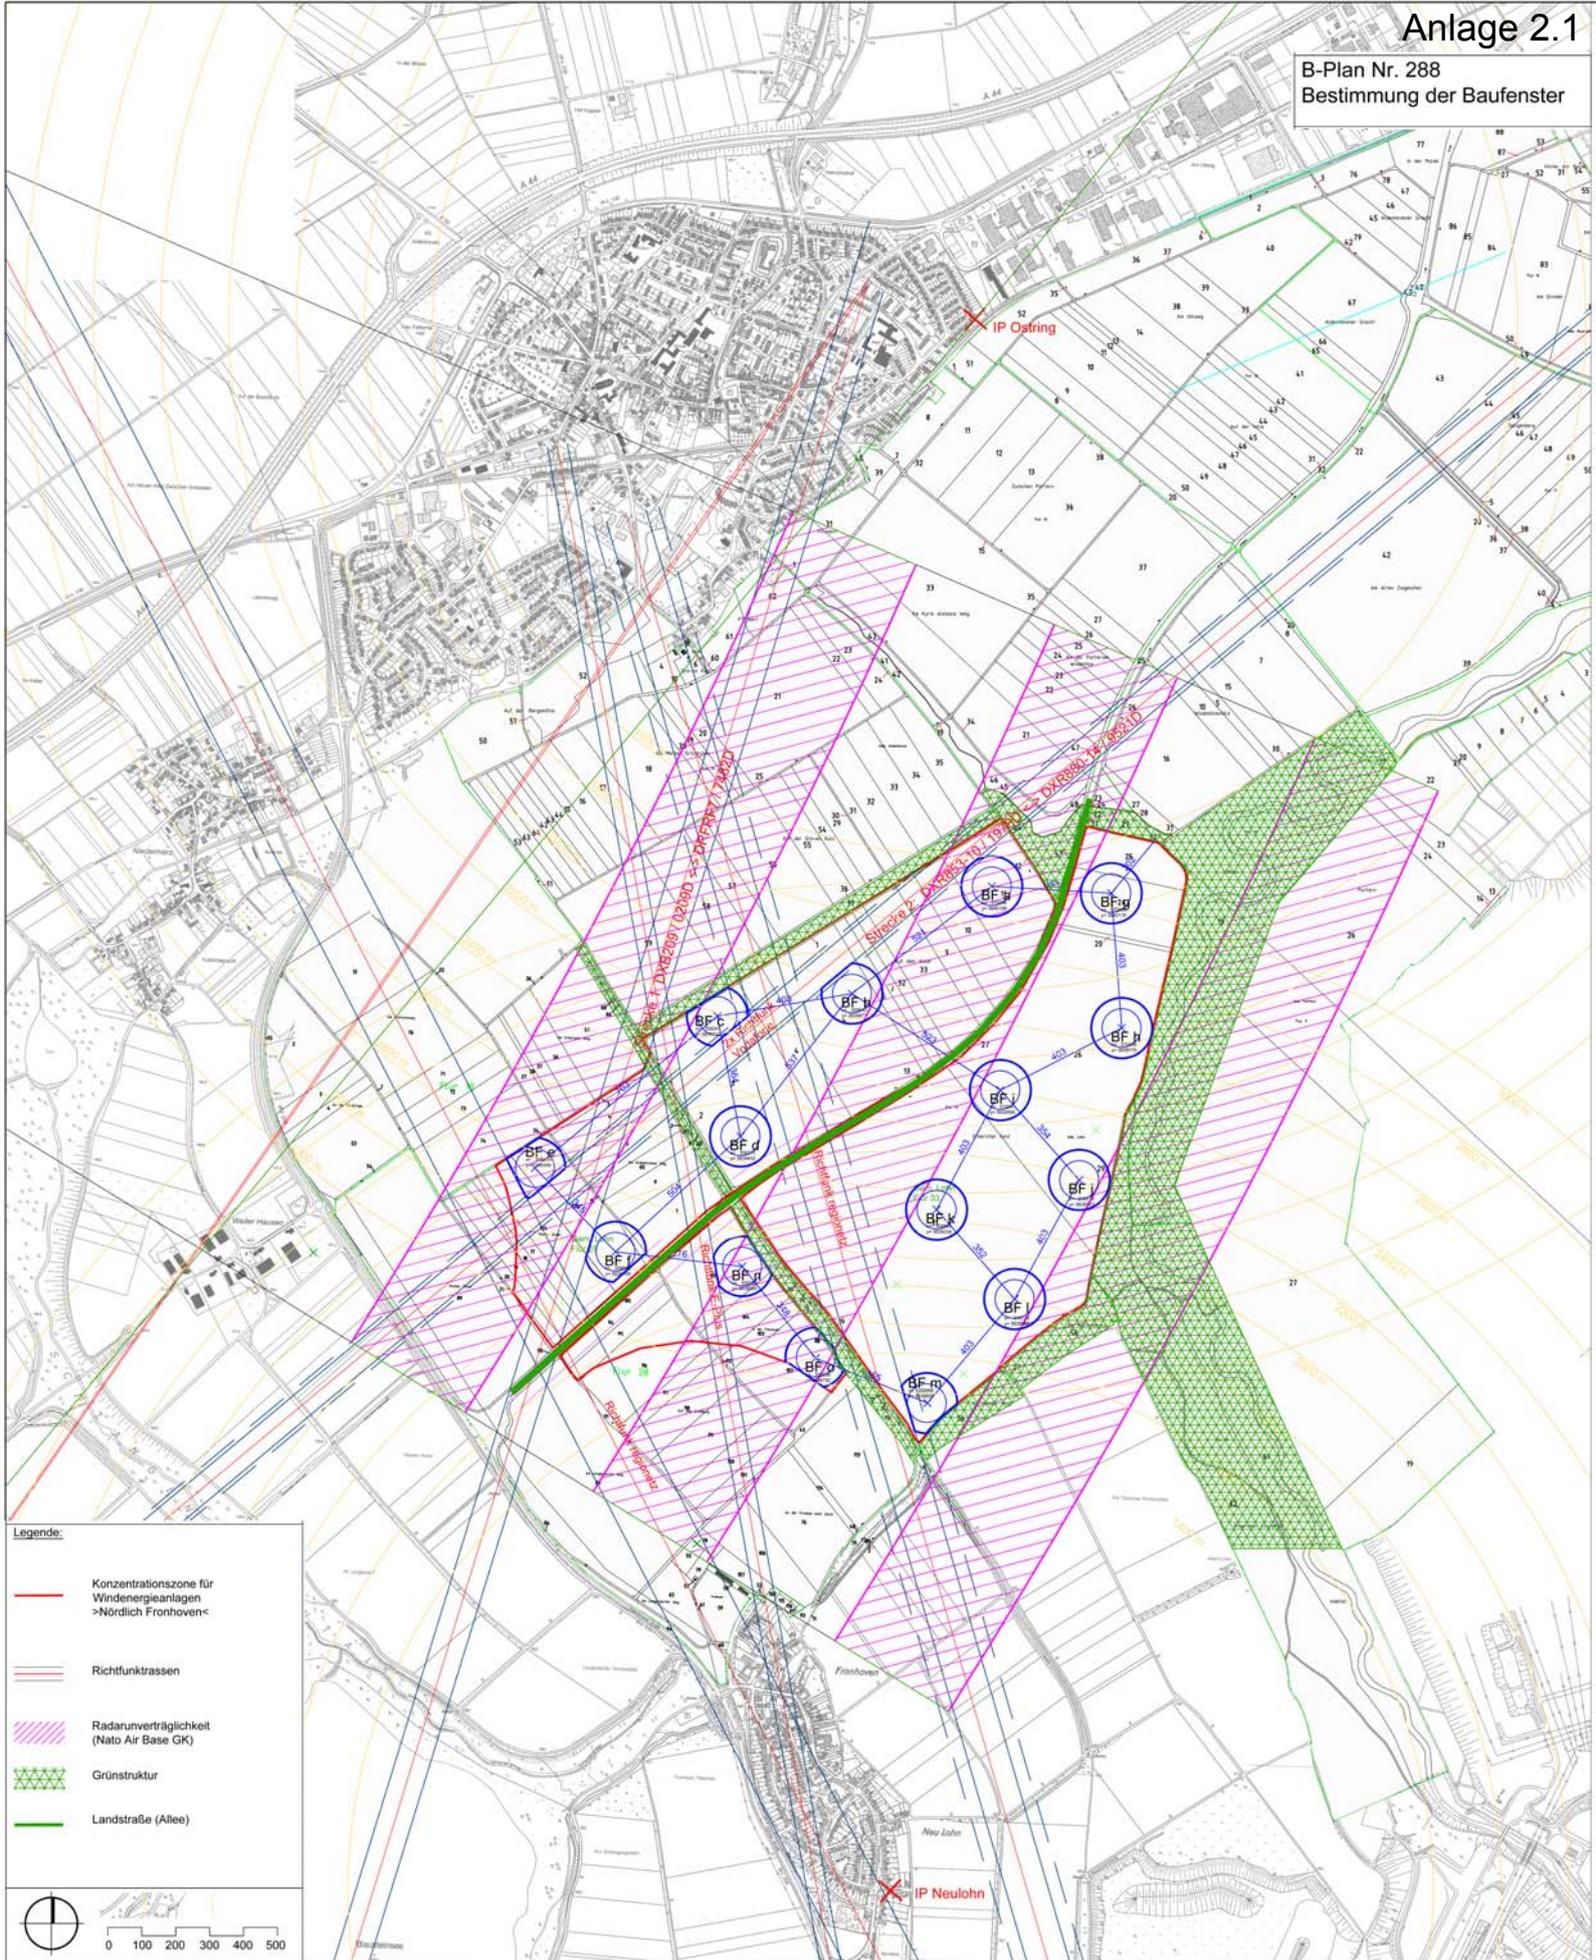

Legende:

- Konzentrationszone für Windenergieanlagen >Nördlich Fronhoven<
- Richtfunktrassen
- Radaranverträglichkeit (Nato Air Base GK)
- Grünstruktur
- Landstraße (Alee)

