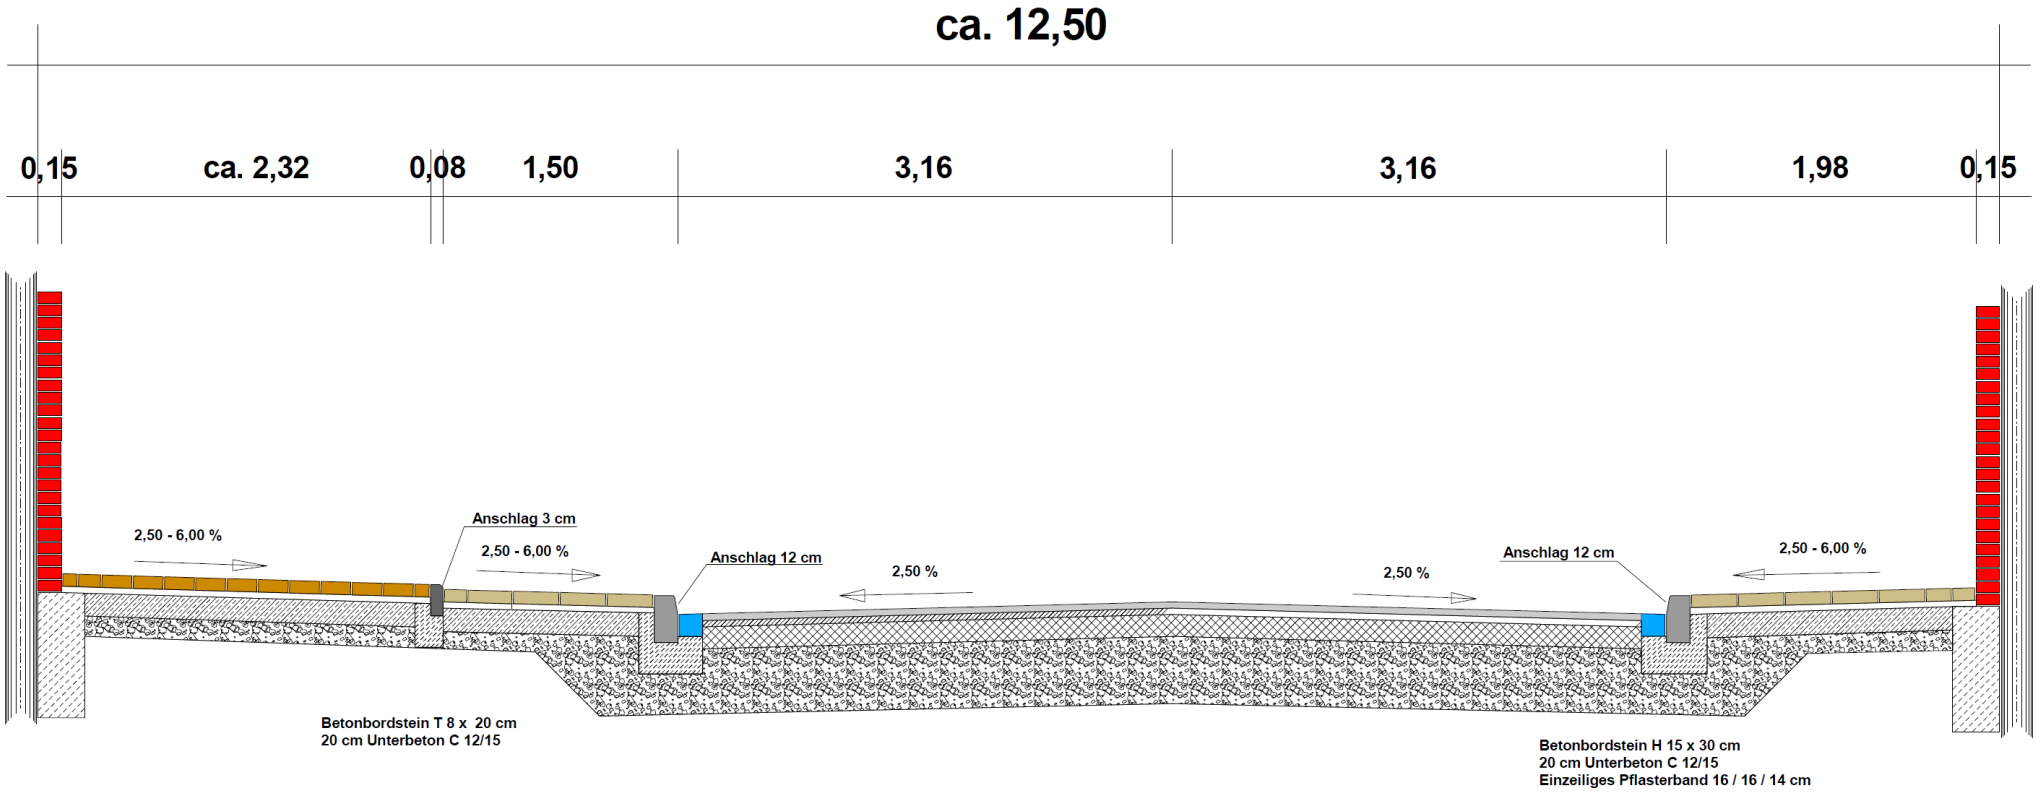

Betonbordstein T 8 x 20 cm
20 cm Unterbeton C 12/15

Betonbordstein H 15 x 30 cm
20 cm Unterbeton C 12/15
Einzeiliges Pflasterband 16 / 16 / 14 cm

Betonbordstein H 15 x 30 cm
20 cm Unterbeton C 12/15
Einzeiliges Pflasterband 16 / 16 / 14 cm

8 cm Betonsteinpflaster 20 x 10 x 8 cm
4 cm Bettung aus Brechsand-Splitt-Gemisch
15 cm Dainbetontragschicht
23 cm Frostschutzschicht 0/56 mm
---
40 cm Gesamtaufbau

Fahrbahn (Belastungsklasse 1,0)

4 cm Asphaltdeckschicht AC 11 DS
4 cm Asphaltbinderschicht AC 16 BS
14 cm Asphalttragschicht AC 22 TN
43 cm Frostschutzschicht 0/56 mm
---
65 cm Gesamtaufbau

Gehwege

8 cm Betonsteinplatten 30 x 30 x 8 cm
4 cm Bettung aus Brechsand-Splitt-Gemisch
15 cm Dainbetontragschicht
23 cm Frostschutzschicht 0/56 mm
---
40 cm Gesamtaufbau

Gehwege

8 cm Betonsteinplatten 30 x 30 x 8 cm
4 cm Bettung aus Brechsand-Splitt-Gemisch
15 cm Dainbetontragschicht
23 cm Frostschutzschicht 0/56 mm
---
40 cm Gesamtaufbau

Stadt Eschweiler
Der Bürgermeister
Abteilung für
Straßenraum und Verkehr

Anlage:

Angeordnet: Abt. für Gefahrenabwehr, Straßenverkehr

Änderungen

Datum:

Maßnahme:

EÜ Feldenendstraße

Gezeichnet: Datum: 26.08.2015 Unterschrift: Kuckertz

Eschweiler, den 26.08.2015
Gesehen: Leiter Tiefbau - und Grünflächenamt
Hartlich Dr.-Ing.

Gesehen: 26.08.2015
Leiter: Abteilung für Straßenraum und Verkehr
Handels Dipl.-Ing.

Bearbeitet: 26.08.2015
Abteilung für Straßenraum und Verkehr
Mommer Dipl.-Ing.

Darstellung: Regelquerschnitt

Maßstab: 1 : 25

EDV - Nr. 2170