



Stadt Eschweiler
Der Bürgermeister
660 Abteilung für Straßenraum und Verkehr

Vorlagen-Nummer

010/12

1

Sitzungsvorlage

Datum 12.01.2012

Beratungsfolge			Sitzungsdatum	TOP
1. Beschlussfassung	Planungs-, Umwelt- und Bauausschuss	öffentlich	26.01.2012	
2. Kenntnisgabe	Kulturausschuss	öffentlich	23.05.2012	
3.				
4.				

Umsetzung des Einhard-Denkmal




Beschlussentwurf:

Alternative 1:

Der Planungs-, Umwelt- und Bauausschuss stimmt der vorgeschlagenen Umsetzung des Einhard-Denkmal nicht zu.

Alternative 2:

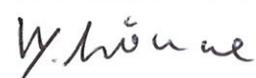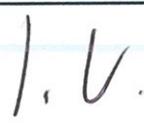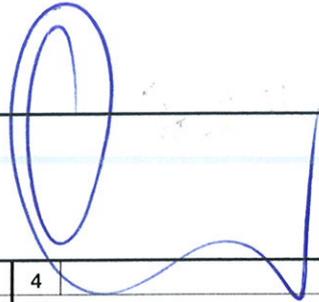Der Planungs-, Umwelt- und Bauausschuss stimmt der vorgeschlagenen Umsetzung des Einhard-Denkmal unter der Voraussetzung zu, dass die anfallenden Kosten haushaltsverträglich und HSK-konform in den Haushalt 2012 eingestellt werden. In diesem Fall ist spätestens bis zur Beschlussfassung über die Haushaltssatzung bei den ergebniswirksamen freiwilligen Leistungen eine entsprechende Kompensation einzustellen.

A 14 - Rechnungsprüfungsamt <input checked="" type="checkbox"/> gesehen <input type="checkbox"/> vorgeprüft 		Unterschriften   	
1	2	3	4
<input type="checkbox"/> zugestimmt <input type="checkbox"/> zur Kenntnis genommen <input type="checkbox"/> abgelehnt <input type="checkbox"/> zurückgestellt	<input type="checkbox"/> zugestimmt <input type="checkbox"/> zur Kenntnis genommen <input type="checkbox"/> abgelehnt <input type="checkbox"/> zurückgestellt	<input type="checkbox"/> zugestimmt <input type="checkbox"/> zur Kenntnis genommen <input type="checkbox"/> abgelehnt <input type="checkbox"/> zurückgestellt	<input type="checkbox"/> zugestimmt <input type="checkbox"/> zur Kenntnis genommen <input type="checkbox"/> abgelehnt <input type="checkbox"/> zurückgestellt
Abstimmungsergebnis	Abstimmungsergebnis	Abstimmungsergebnis	Abstimmungsergebnis
<input type="checkbox"/> einstimmig <input type="checkbox"/> ja	<input type="checkbox"/> einstimmig <input type="checkbox"/> ja	<input type="checkbox"/> einstimmig <input type="checkbox"/> ja	<input type="checkbox"/> einstimmig <input type="checkbox"/> ja
<input type="checkbox"/> nein	<input type="checkbox"/> nein	<input type="checkbox"/> nein	<input type="checkbox"/> nein
<input type="checkbox"/> Enthaltung	<input type="checkbox"/> Enthaltung	<input type="checkbox"/> Enthaltung	<input type="checkbox"/> Enthaltung

Sachverhalt

Infolge der Wiederinbetriebnahme der Talbahnstrecke und des damit verbundenen Ausbaus des Verknüpfungspunktes Bus/Bahn am **euregiobahn**-Haltepunkt Talbahnhof/Raiffeisenplatz musste das Einhard-Denkmal im Jahre 2004 von seinem ursprünglichen Standort in der Grünfläche am Talbahnhof weichen. Bei diesem Denkmal handelt es sich um eine Darstellung des Hofgelehrten und Vertrauten Karls des Großen; es wurde vom ehemaligen Stadtdirektor Bernhard Sperlich gestiftet.

Ein neuer Standort wurde an der Hauptwegeverbindung im Stadtgarten festgelegt, hier erfolgte nach ca. halbjähriger Zwischenlagerung, bedingt durch die Bauarbeiten am StadtParkhaus die Aufstellung gemäß des seinerzeit im Planungs-, Umwelt- und Bauausschuss am 24.06.2004 gefassten Beschlusses (vgl. VV-Nr. 190/04 „Entwicklungsgebiet Innenstadt Eschweiler; Ausbau des Verknüpfungspunktes am Talbahnhof; hier: Umsetzung der Denkmäler und Skulpturen“).

Nach der Umgestaltung des Eingangs zum Stadtgarten im Rahmen der Stadterneuerungsmaßnahmen „südliche Innenstadt“ ergibt sich ein möglicher neuer Standort. Das Denkmal soll nun auf Anregung von Frau Berna Sperlich an den nördlichen Zugang zum Stadtgarten versetzt werden, damit es wieder mehr in der Öffentlichkeit wahrgenommen wird.

Die Kosten für diese Maßnahme belaufen sich gemäß Schätzung auf ca. 1.800,00 €, dies beinhaltet die Herstellung eines neuen Fundaments, das Versetzen des Denkmals sowie den Rückbau des vorhandenen Fundaments.

Finanzielle Betrachtung

Bei der Umsetzungsmaßnahme handelt es sich um eine freiwillige Leistung seitens der Stadt Eschweiler. Die erforderlichen Mittel in Höhe von 1.800,00 € wurden seitens des Fachamtes für den derzeit in Aufstellung befindlichen Haushaltsplan 2012 nicht angemeldet. Der durch die 2. Fortschreibung des Haushaltssicherungskonzept 2010 – 2016 festgelegte finanzielle Rahmen der freiwilligen Leistungen für das Haushaltsjahr 2012 in Höhe von insgesamt 6.107.850,00 € beinhaltet diese Leistungen nicht. Sollte die Umsetzung beschlossen werden, sind die erforderlichen Haushaltsmittel für den Haushalt 2012 vorzusehen. Da es sich um eine freiwillige Aufwendung handelt, ist eine Kompensation an anderer Stelle erforderlich, die durch das Tiefbau- und Grünflächenamt bzw. das Amt für Schulen, Sport und Kultur ggf. nur unter Inkaufnahme der weiteren Reduzierung von Standards erbracht werden kann.

Anlagen:

- 1.1 Lageplan
- 1.2 Luftbild
- 2. Fotos

137.93

Rinne

Rinne

7

Tor

geplanter Standort

Rinne

9

137.43

260

Tür

Tür

475

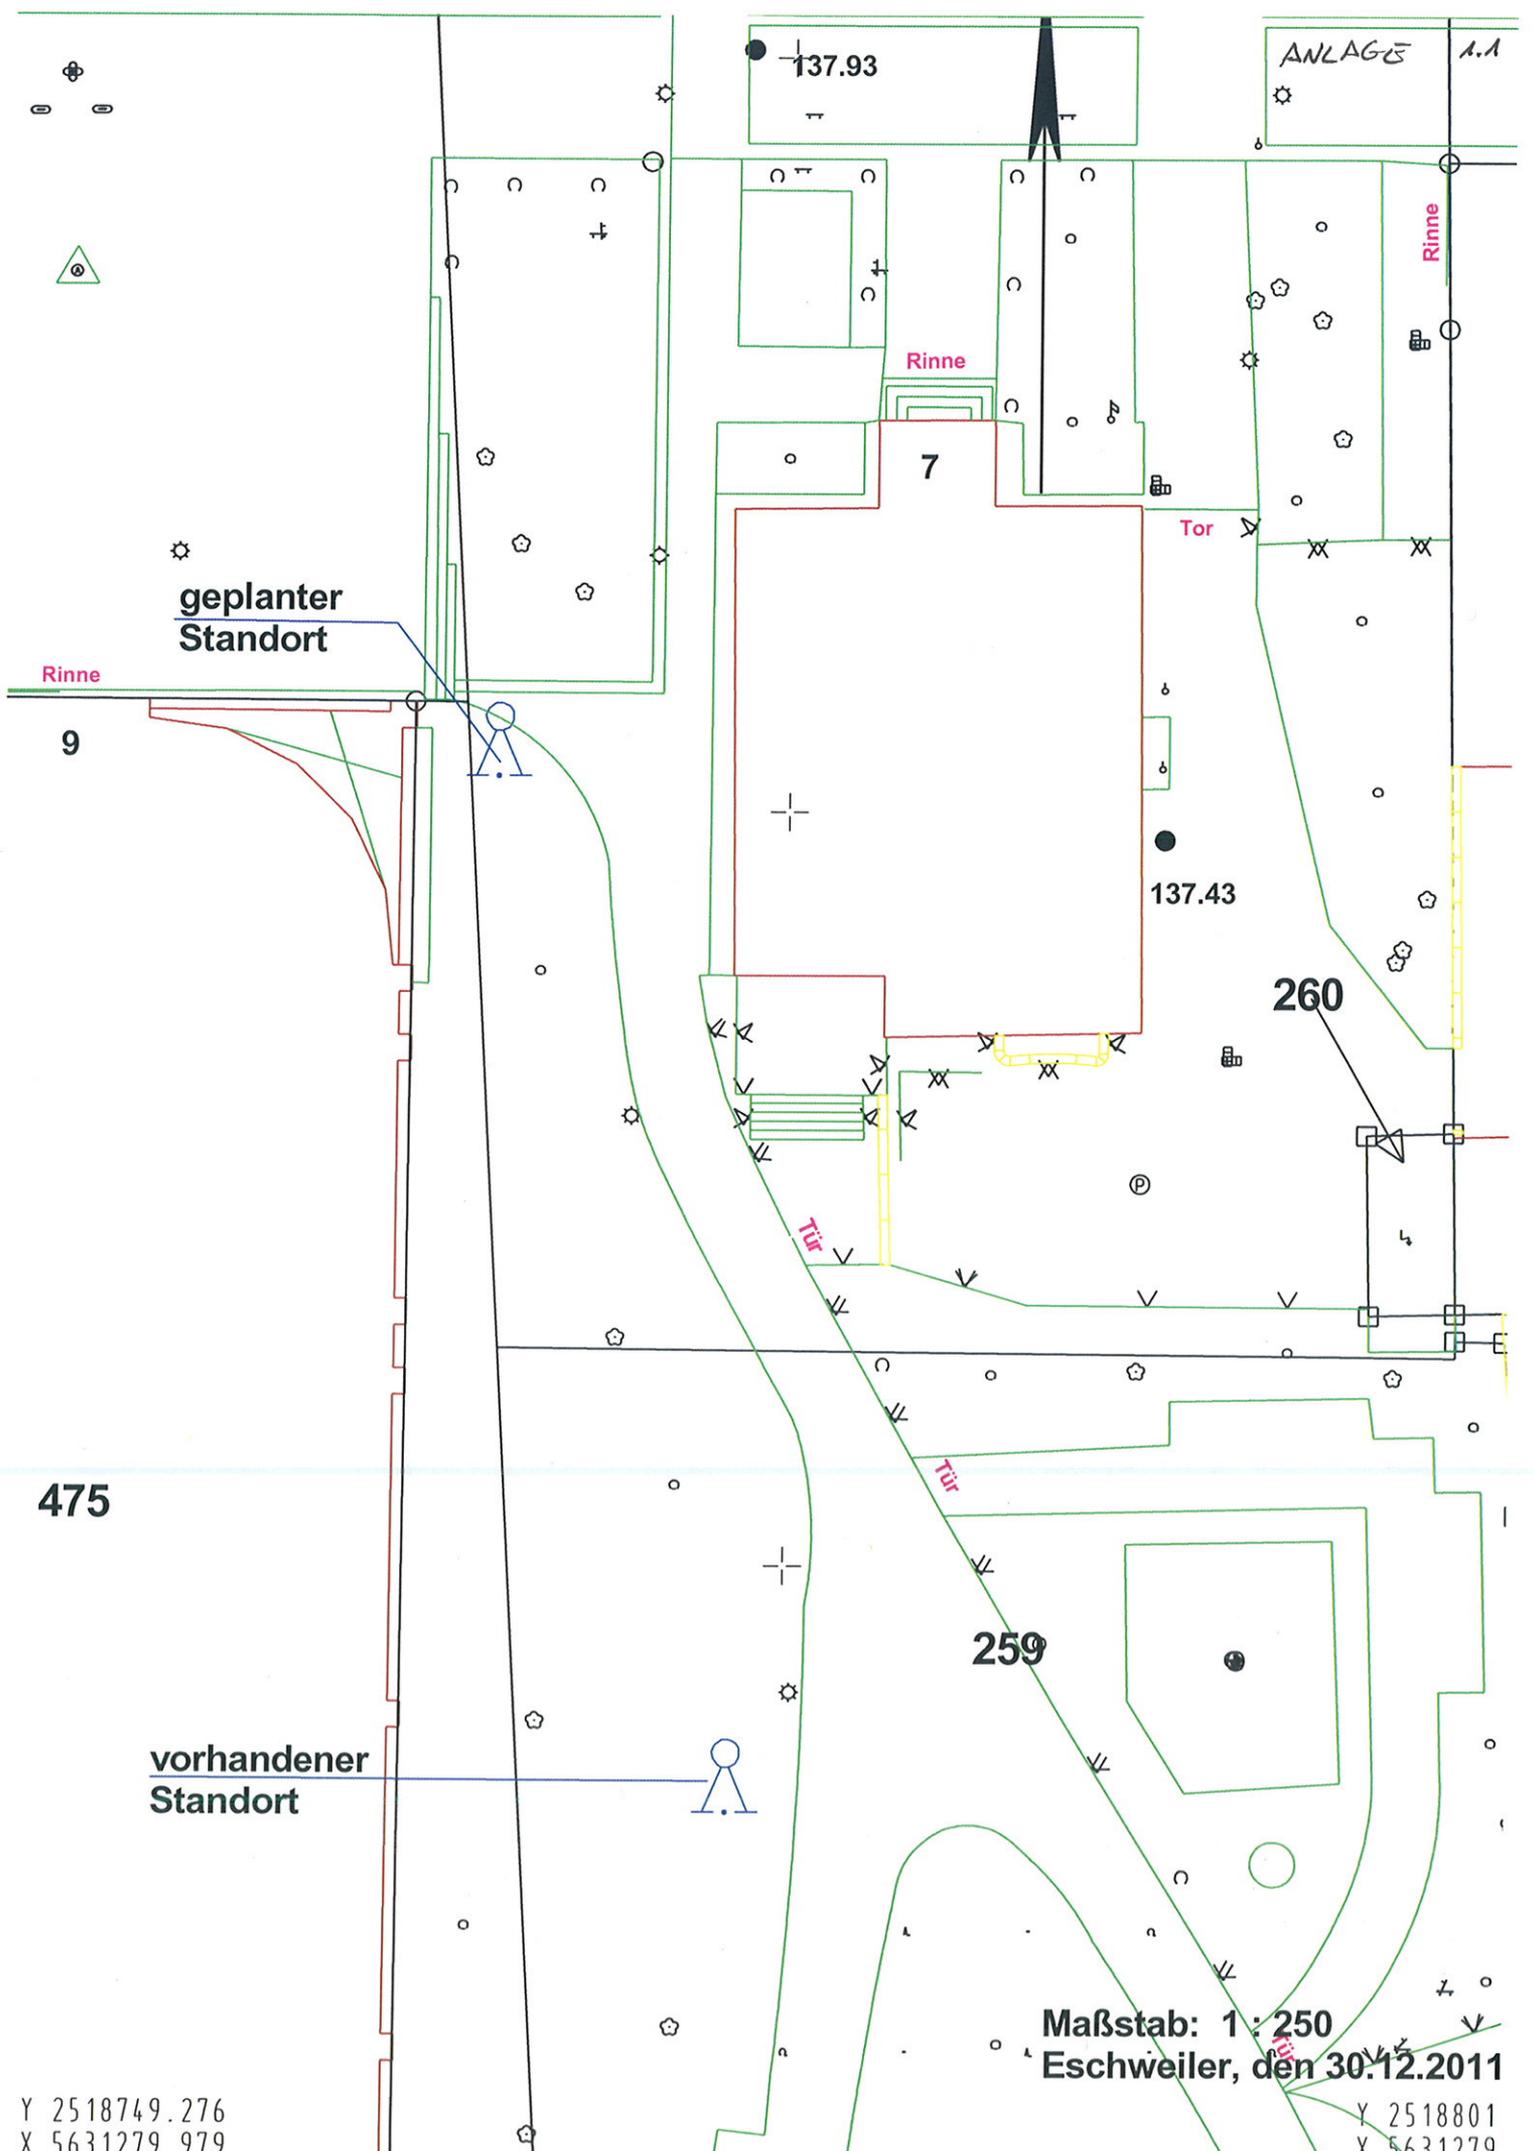
259

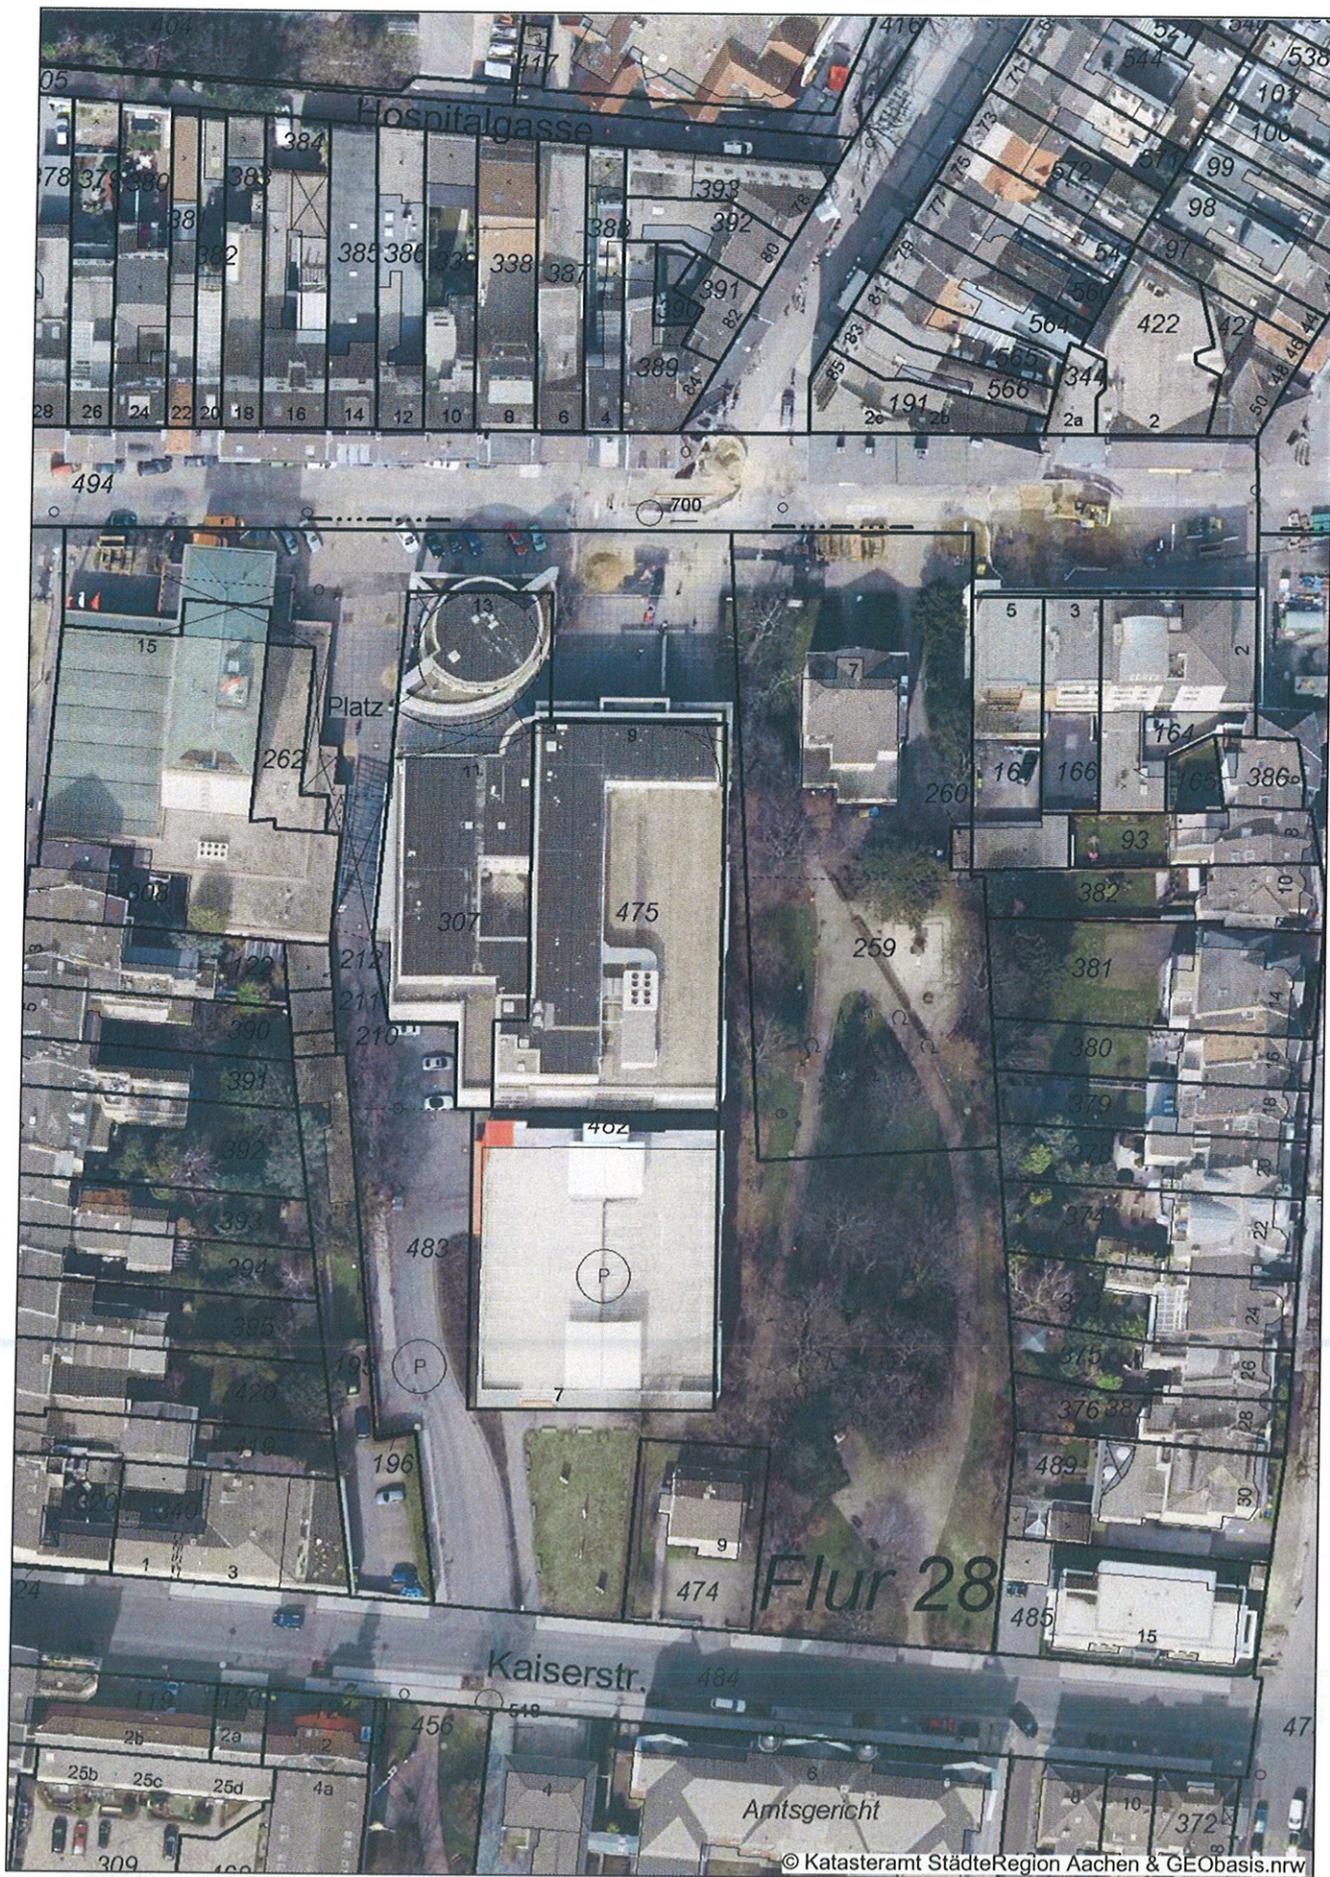
vorhandener Standort

Maßstab: 1 : 250
Eschweiler, den 30.12.2011

Y 2518749.276
X 5631279.979

Y 2518801
X 5631279







Alter Standort



Neuer Standort