

LAGEPLAN

GGG WEISWEILER

AUF DEM DRIESCH 28


52249 ESCHWEILER




Bestand




Entwurf

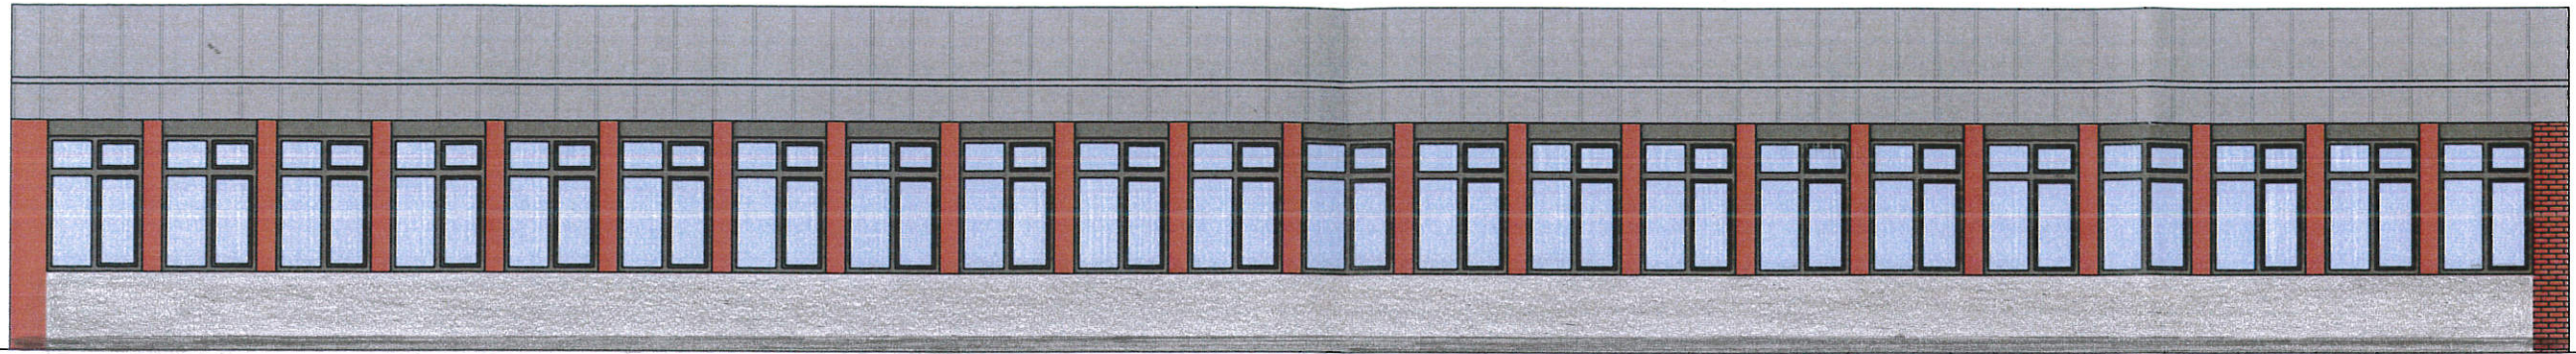

INNESEITIG

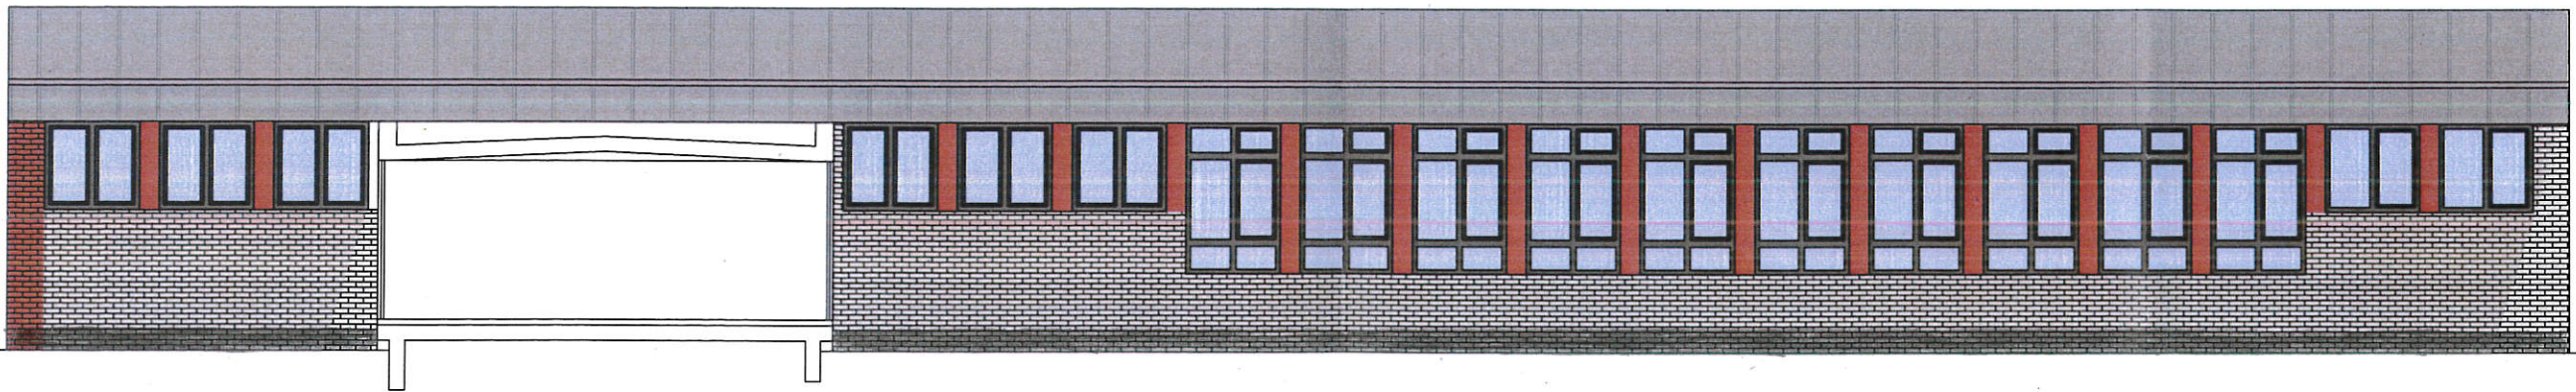

SCHULHOFSEITIG

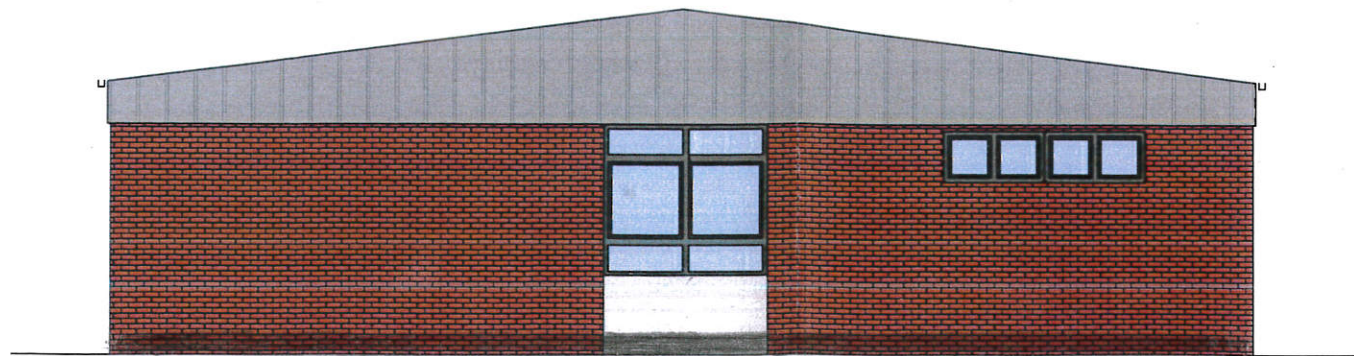

GIEBELSEITIG

Farbnkonzept

Stadt Eschweiler – Grundschule Weisweiler
Auf dem Driesch 28

APB Planungsgesellschaft 18.12.2013