
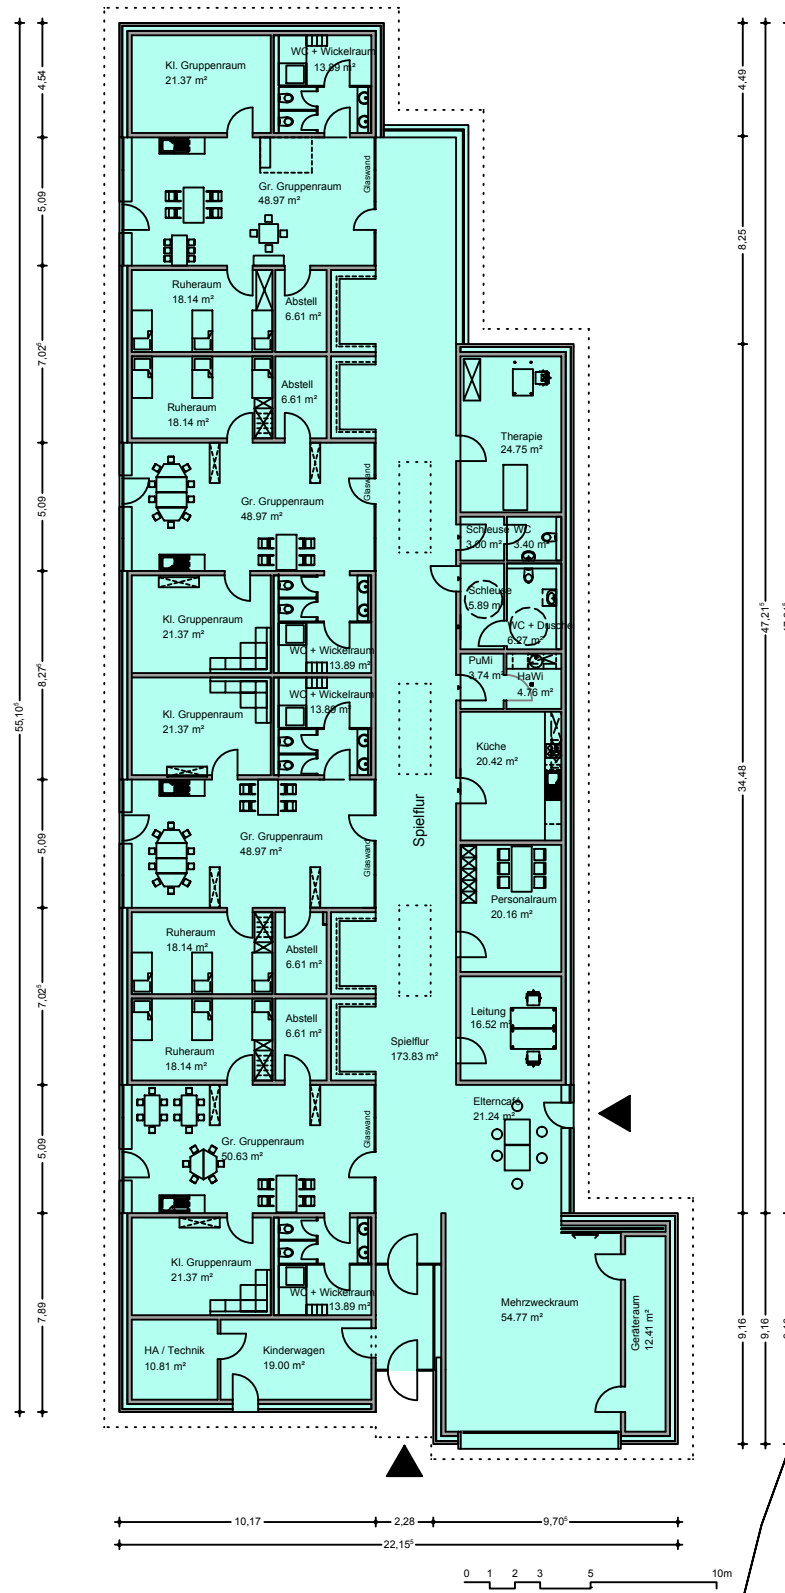


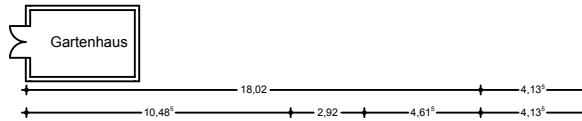

03.02.2016

HORBACH + KLEICKER
- ARCHITEKTEN -

Kita Dürwiß, Konrad-Adenauer-Straße

Grundriss 1 : 300



Rathausstraße 10
52072 Aachen
Fon: 0241 / 1590184
Fax: 0241 / 1590186

E-Mail:
kleicker@hk-architekten.com
Internet:
www.hk-architekten.com