


# Barrierefreies Bauen im öffentlichen Verkehrsraum Querung auf der Geraden

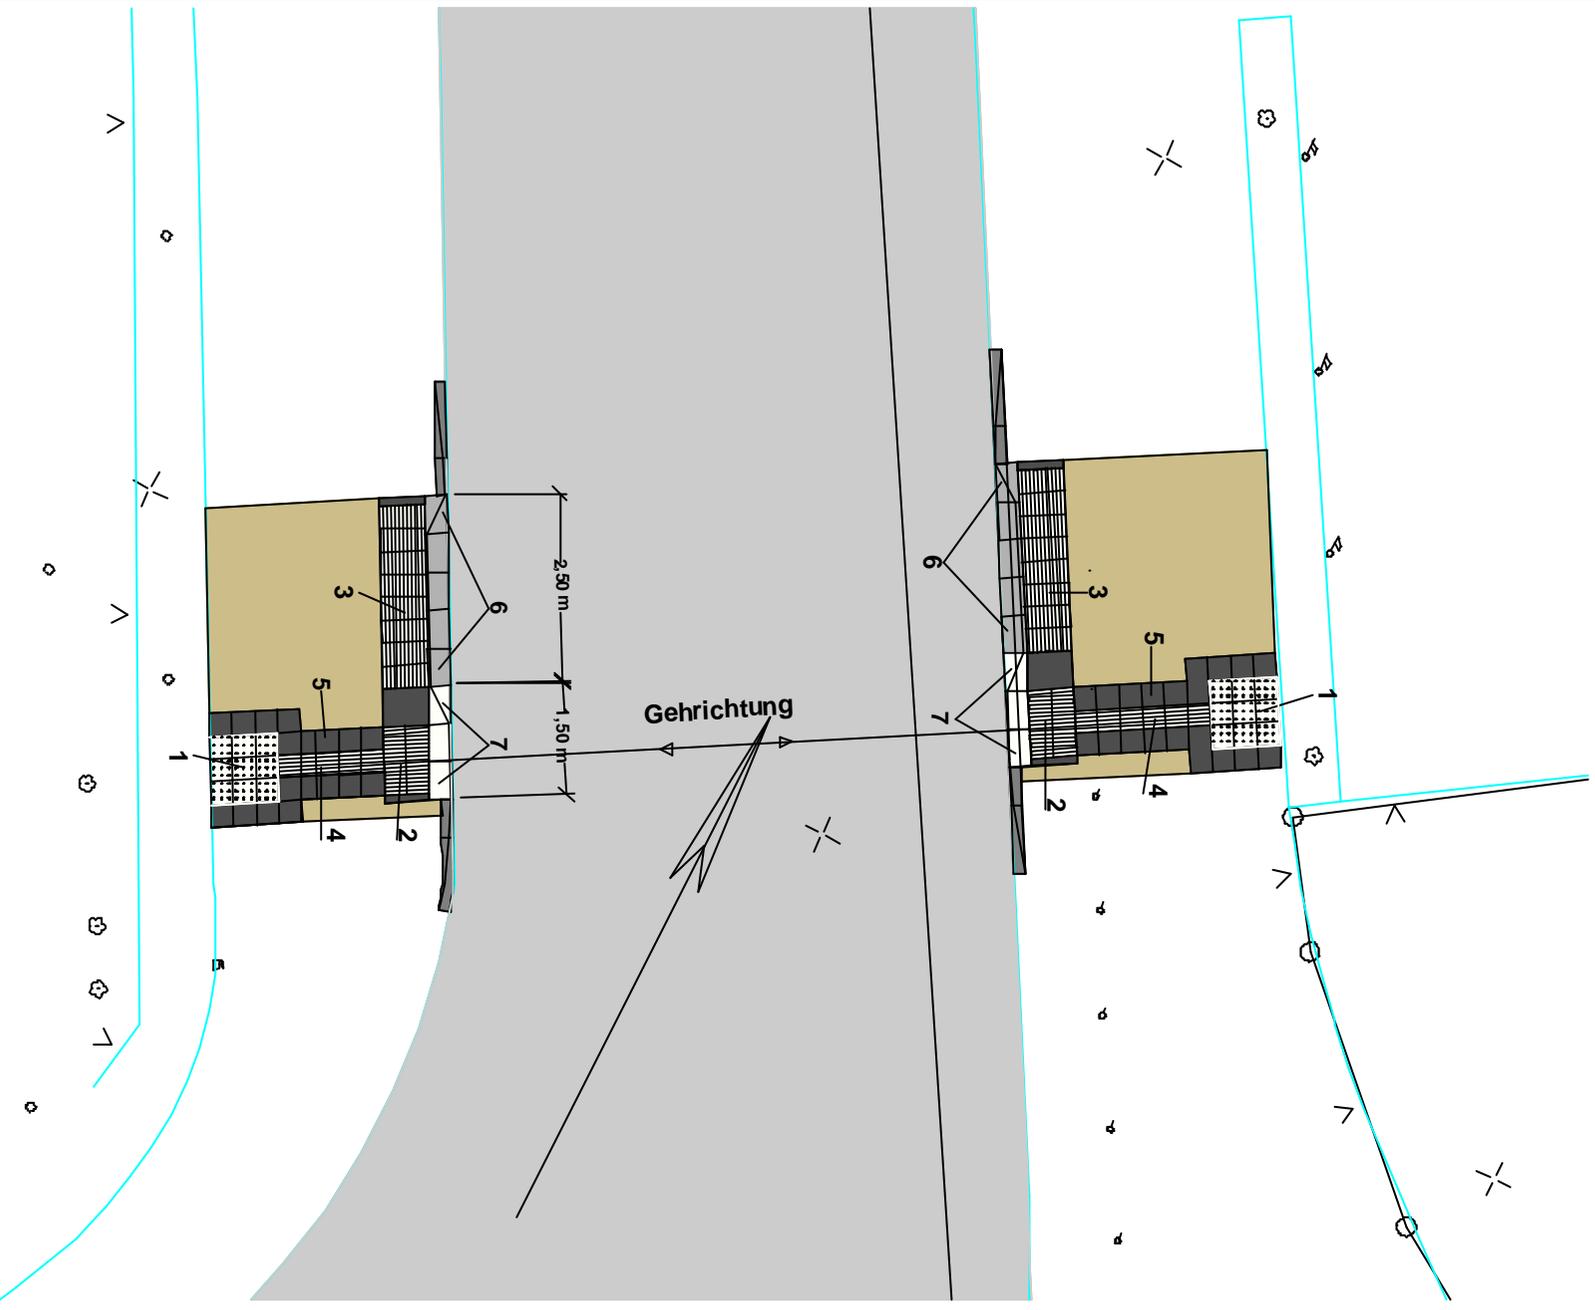

## Legende:

- 1 Aufmerksamkeitsfeld (Betonrippenplatte)
- 2 Richtungsfeld (Betonrippenplatte)
- 3 Sperrfeld (Betonrippenplatte)
- 4 Leitstreifen (Betonrippenplatte)
- 5 Begleitstreifen
- 6 Sonderbordstein 0 - 3 cm
- 7 Sonderbordstein (Tastbord) +6 cm