


14. Änderung des Flächennutzungsplanes

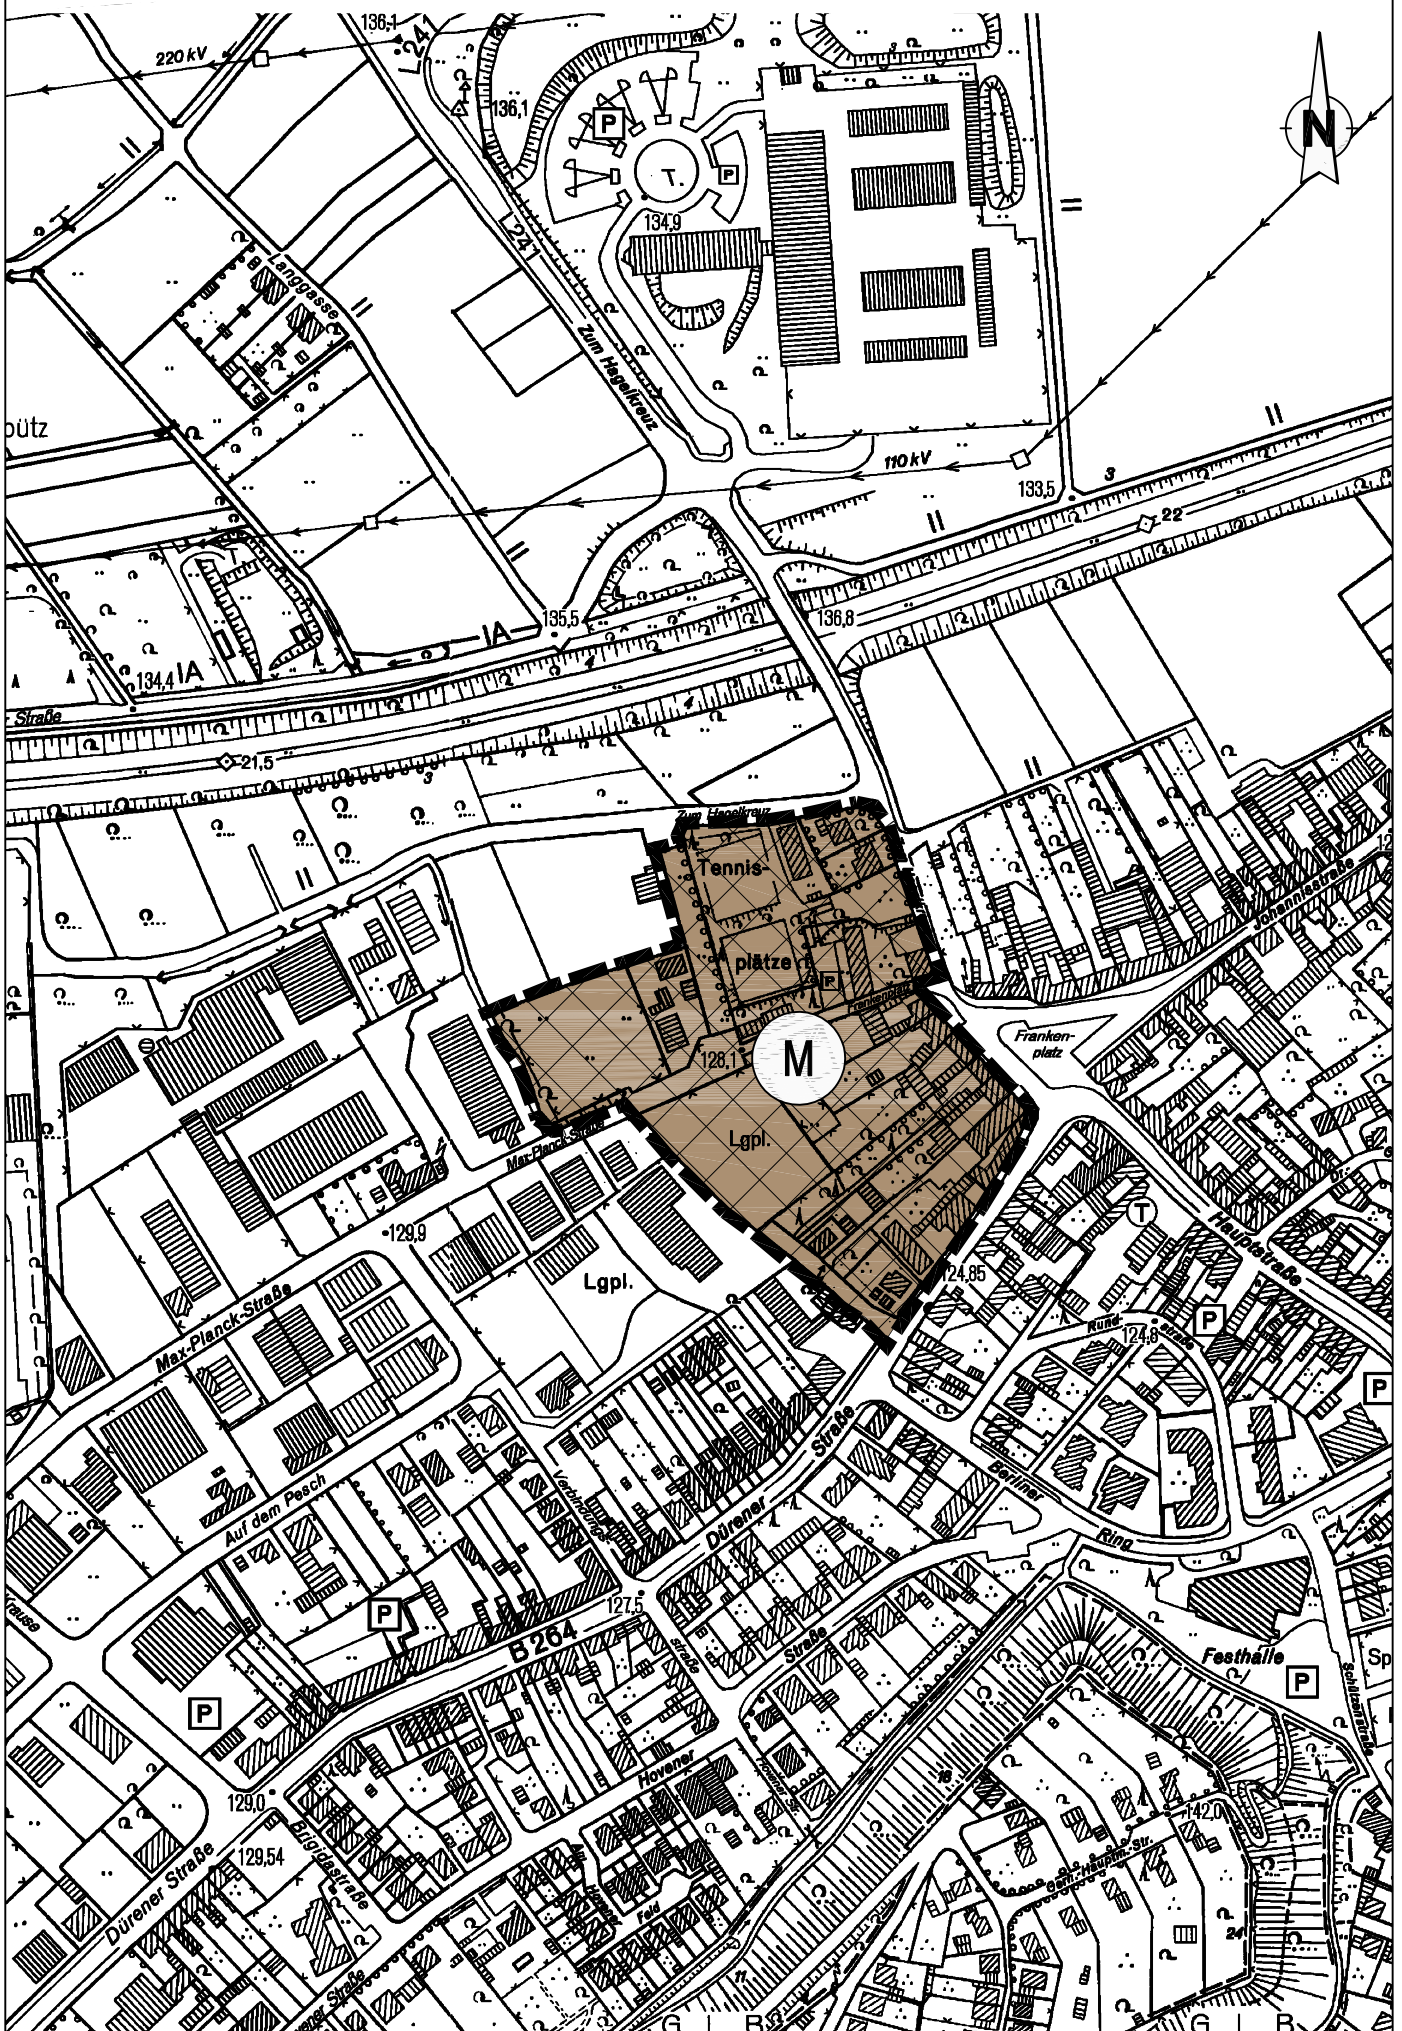

STADT ESCHWEILER

FLÄCHENNUTZUNGSPLAN

14. ÄNDERUNG - Westlich Frankenplatz - M.1:5000

ZEICHENERKLÄRUNG



Gemischte Bauflächen



Gewerbliche Bauflächen



Grenze des räumlichen Geltungsbereiches der Flächennutzungsplanänderung

Die Aufstellung dieser Planänderung ist gemäß § 2 Abs.1 des Baugesetzbuches vom Planungs-, Umwelt- und Bauausschuss am beschlossen worden.

Der Beschluss wurde ortsüblich am bekannt gemacht.

Eschweiler, den

.....
Bürgermeister

.....
Ratsmitglied

.....
Erster u. Technischer Beigeordneter

Dieser Plan hat gemäß § 3 Abs. 2 des Baugesetzbuches, entsprechend dem Beschluss des Planungs-, Umwelt- und Bauausschusses vom, in der Zeit vom bis öffentlich ausgelegen.
Eschweiler, den

.....
Erster u. Technischer Beigeordneter

Die abschließende Beschlussfassung zu diesem Plan erfolgte in der Sitzung des Rates am 20
Eschweiler, den 20

.....
Bürgermeister

.....
Ratsmitglied

.....
Erster u. Technischer Beigeordneter

Dieser Plan ist gemäß § 6 Abs. 1 des Baugesetzbuches mit Verfügung vom 20 genehmigt worden.

Az.....

Köln, den 20

Die Bezirksregierung Köln
Im Auftrag

.....
Die Bekanntmachung der Genehmigung durch die Bezirksregierung Köln ist gemäß § 6 Abs. 5 des Baugesetzbuches am 20 erfolgt.

Eschweiler, den 20

.....
Erster u. Technischer Beigeordneter

Entwurf und Anfertigung :
Der Bürgermeister
61/Planungs- u. Vermessungsamt