
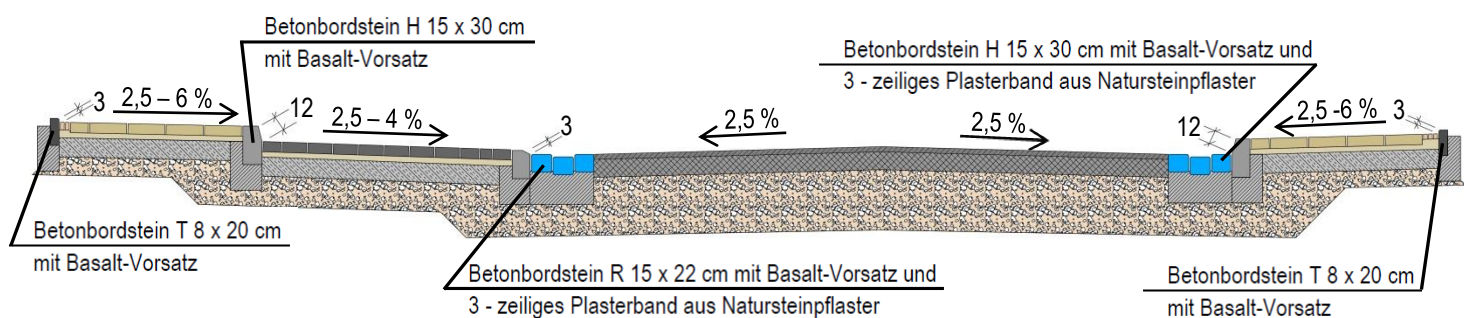
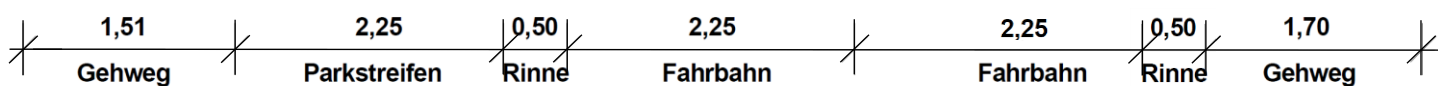


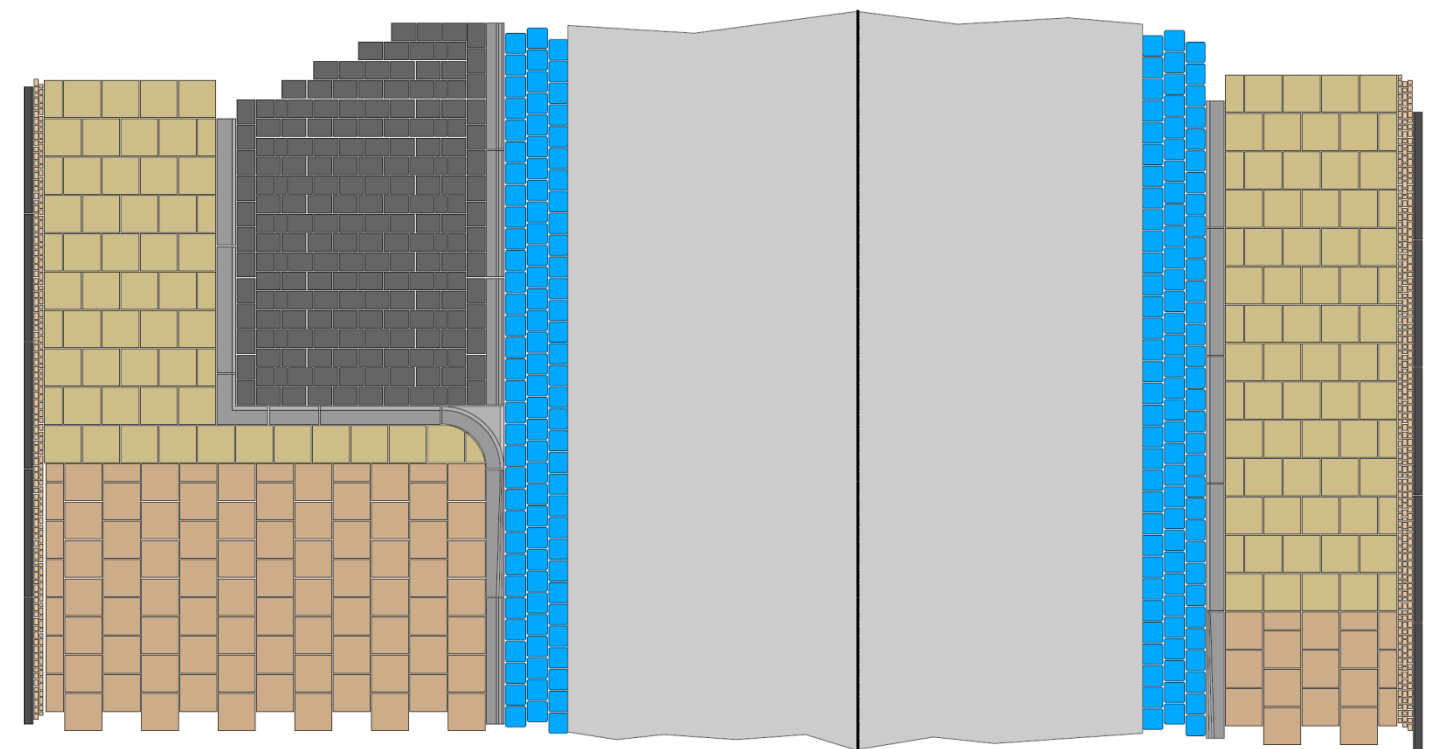

Deckenaufbau Einfahrten

- 8 cm Betonplatten „A 300“ mit Basalt-Vorsatz, Längsverband
- 4 cm Bettung aus Brechsand-Splitt-Gemisch
- 15 cm Drainbeton
- 13 cm Frostschuttschicht 0/45 mm
- 40 cm Gesamtaufbau

Deckenaufbau Fahrbahn

- 4 cm Asphaltbeton AC 8 DN
- 14 cm Asphalttragschicht AC 32 TN
- 47 cm Frostschuttschicht 0/45 mm
- 65 cm Gesamtaufbau

Deckenaufbau Gehweg

- 8 cm Betonplatten „A 300“ mit Basalt-Vorsatz, Querverband
- 4 cm Bettung aus Brechsand-Splitt-Gemisch
- 15 cm Drainbeton
- 13 cm Frostschuttschicht 0/45 mm
- 40 cm Gesamtaufbau

Deckenaufbau Parkstreifen

- 8 cm Betonsteinpflaster 20 x 15 cm, anthrazit
- 4 cm Bettung aus Brechsand-Splitt-Gemisch
- 15 cm Drainbeton
- 23 cm Frostschuttschicht 0/45 mm
- 50 cm Gesamtaufbau

Planungs-, Umwelt- und Bauausschuss 21.04.2016

Umgestaltung Saarstraße

Anlage 3: Regelquerschnitt