


3. Berichtigung des Flächennutzungsplanes der Stadt Eschweiler (FNP 2009) zum vorhabenbezogenen Bebauungsplan 7 - Alte Feuerwache Weisweiler -

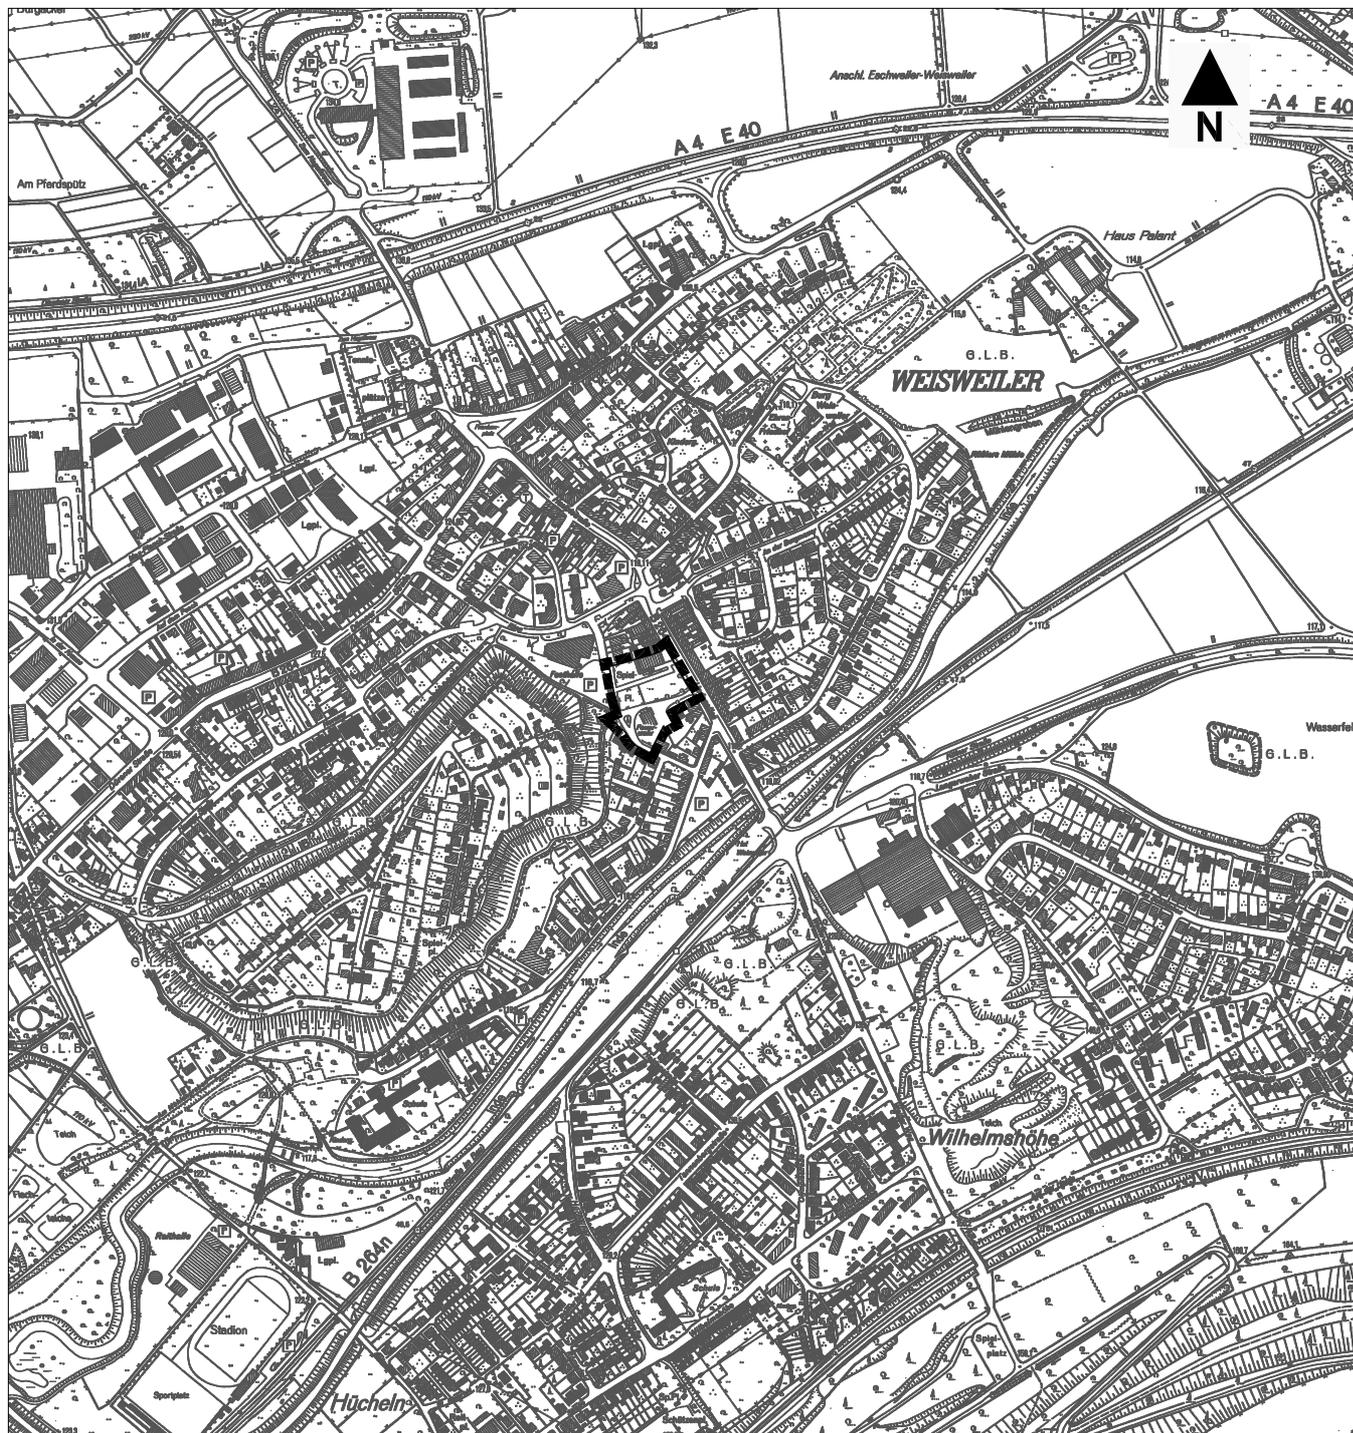


M. 1:10000



Umgrenzung der 3. Berichtigung des FNP


3. Berichtigung des Flächennutzungsplanes der Stadt Eschweiler (FNP 2009) zum vorhabenbezogenen Bebauungsplan 7 - Alte Feuerwache Weisweiler -

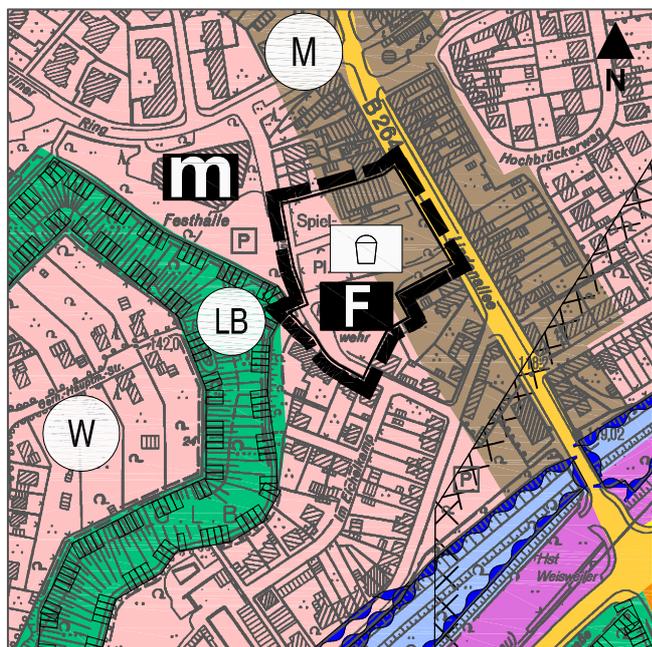

Ausschnitt aus dem rechtswirksamen FNP vom 12.02.2009

Planzeichenerklärung

Bauflächen

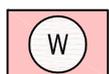

Wohnbauflächen



Gemischte Bauflächen

Einrichtungen und Anlagen zur Versorgung mit Gütern und Dienstleistungen des öffentlichen und privaten Bereichs



Feuerwehr


Sonstige Planzeichen



Spielplatz/Bolzplatz




Umgrenzung der 3. Berichtigung des FNP

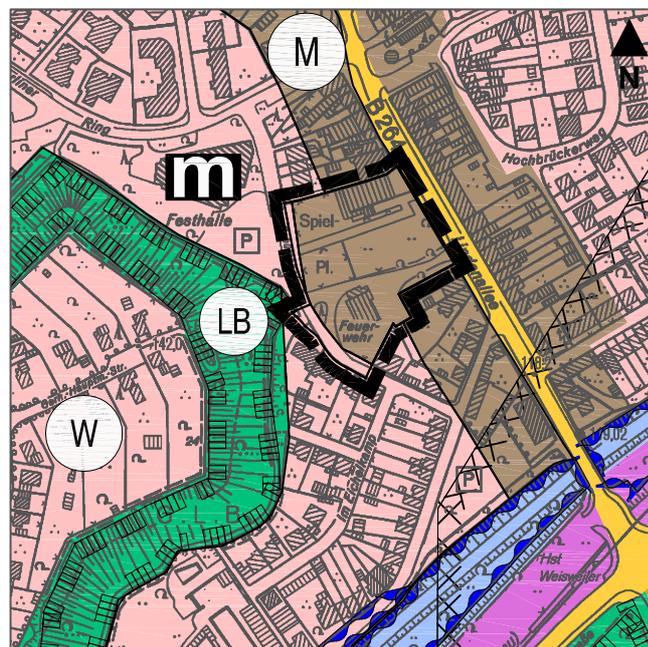

Darstellung der 3. Berichtigung des FNP 2009

Planzeichenerklärung

Bauflächen

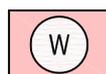

Wohnbauflächen



Gemischte Bauflächen

Sonstige Planzeichen



Umgrenzung der 3. Berichtigung des FNP