



# Regelquerschnitt 1

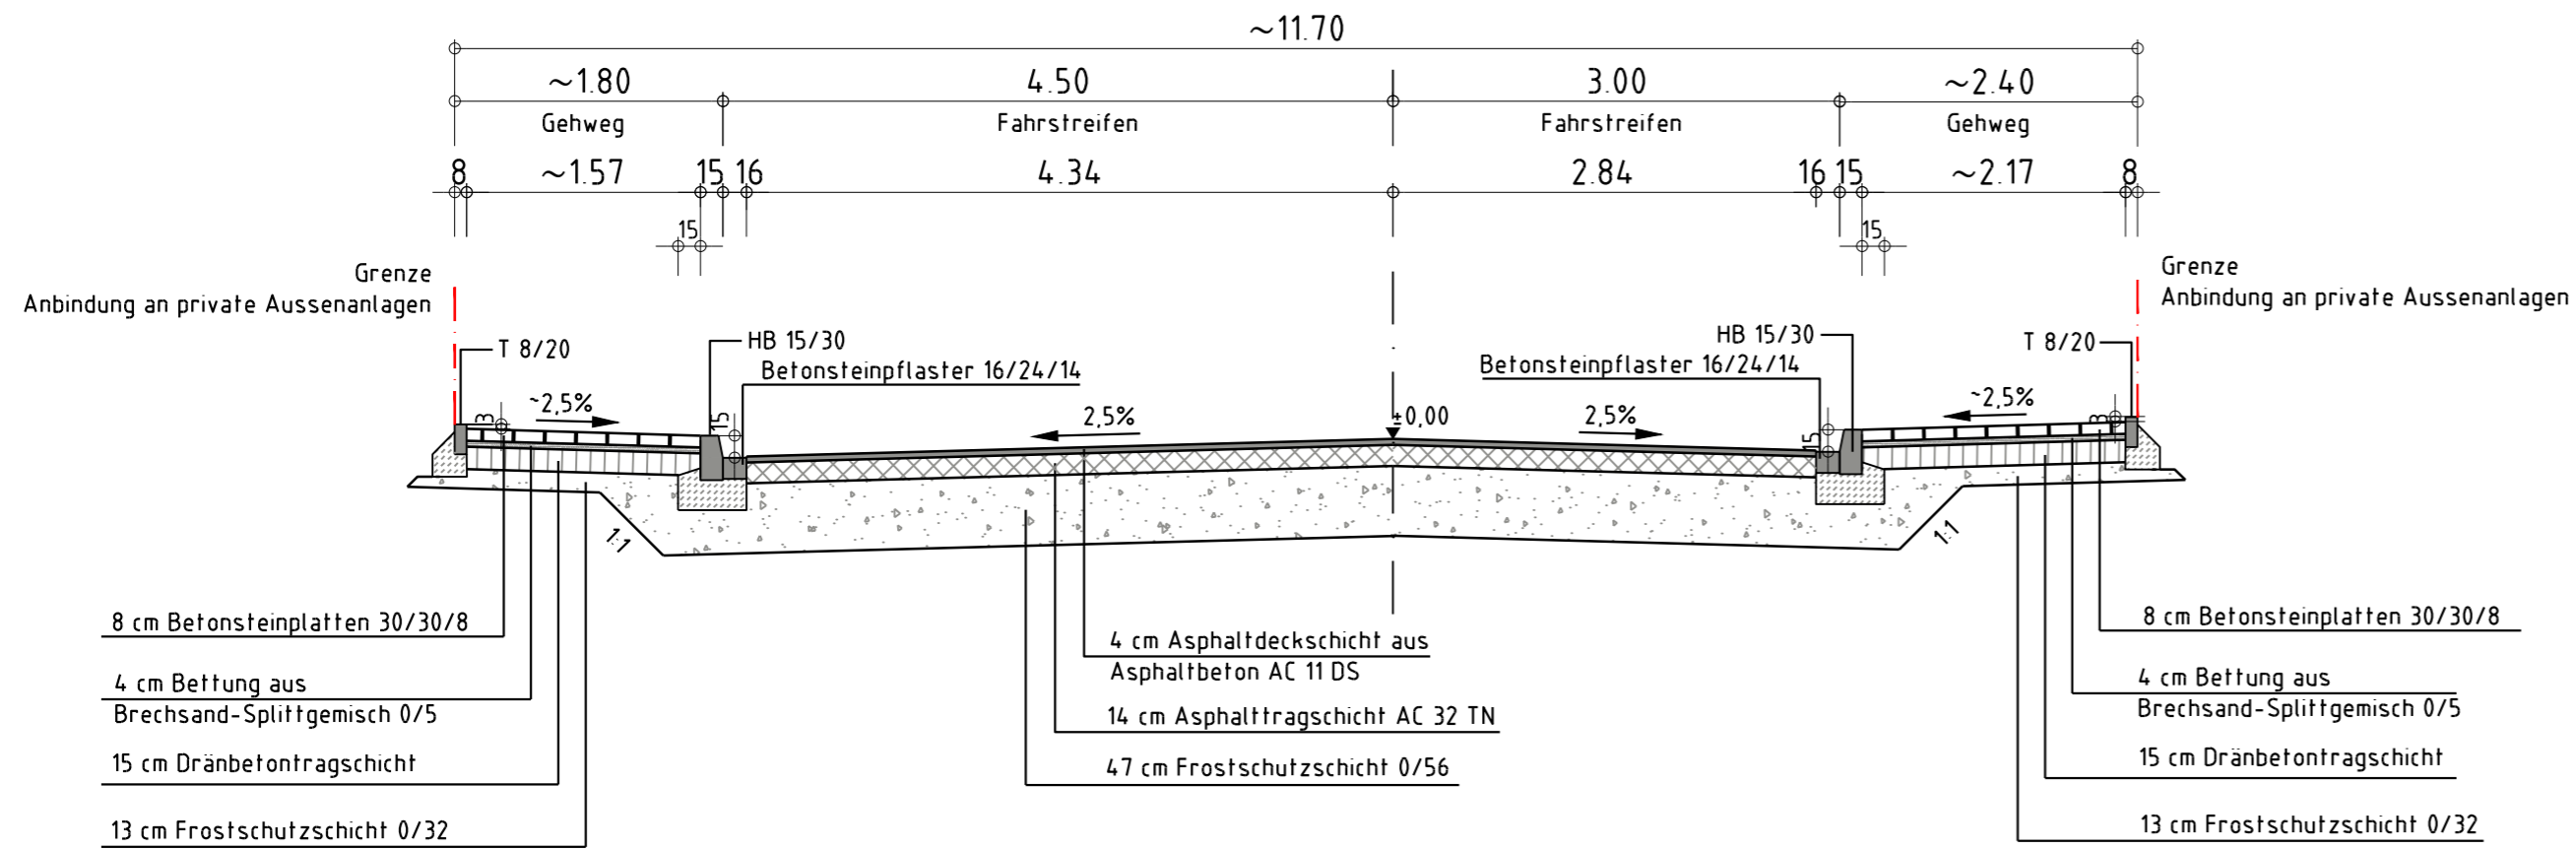

# Regelquerschnitt 2

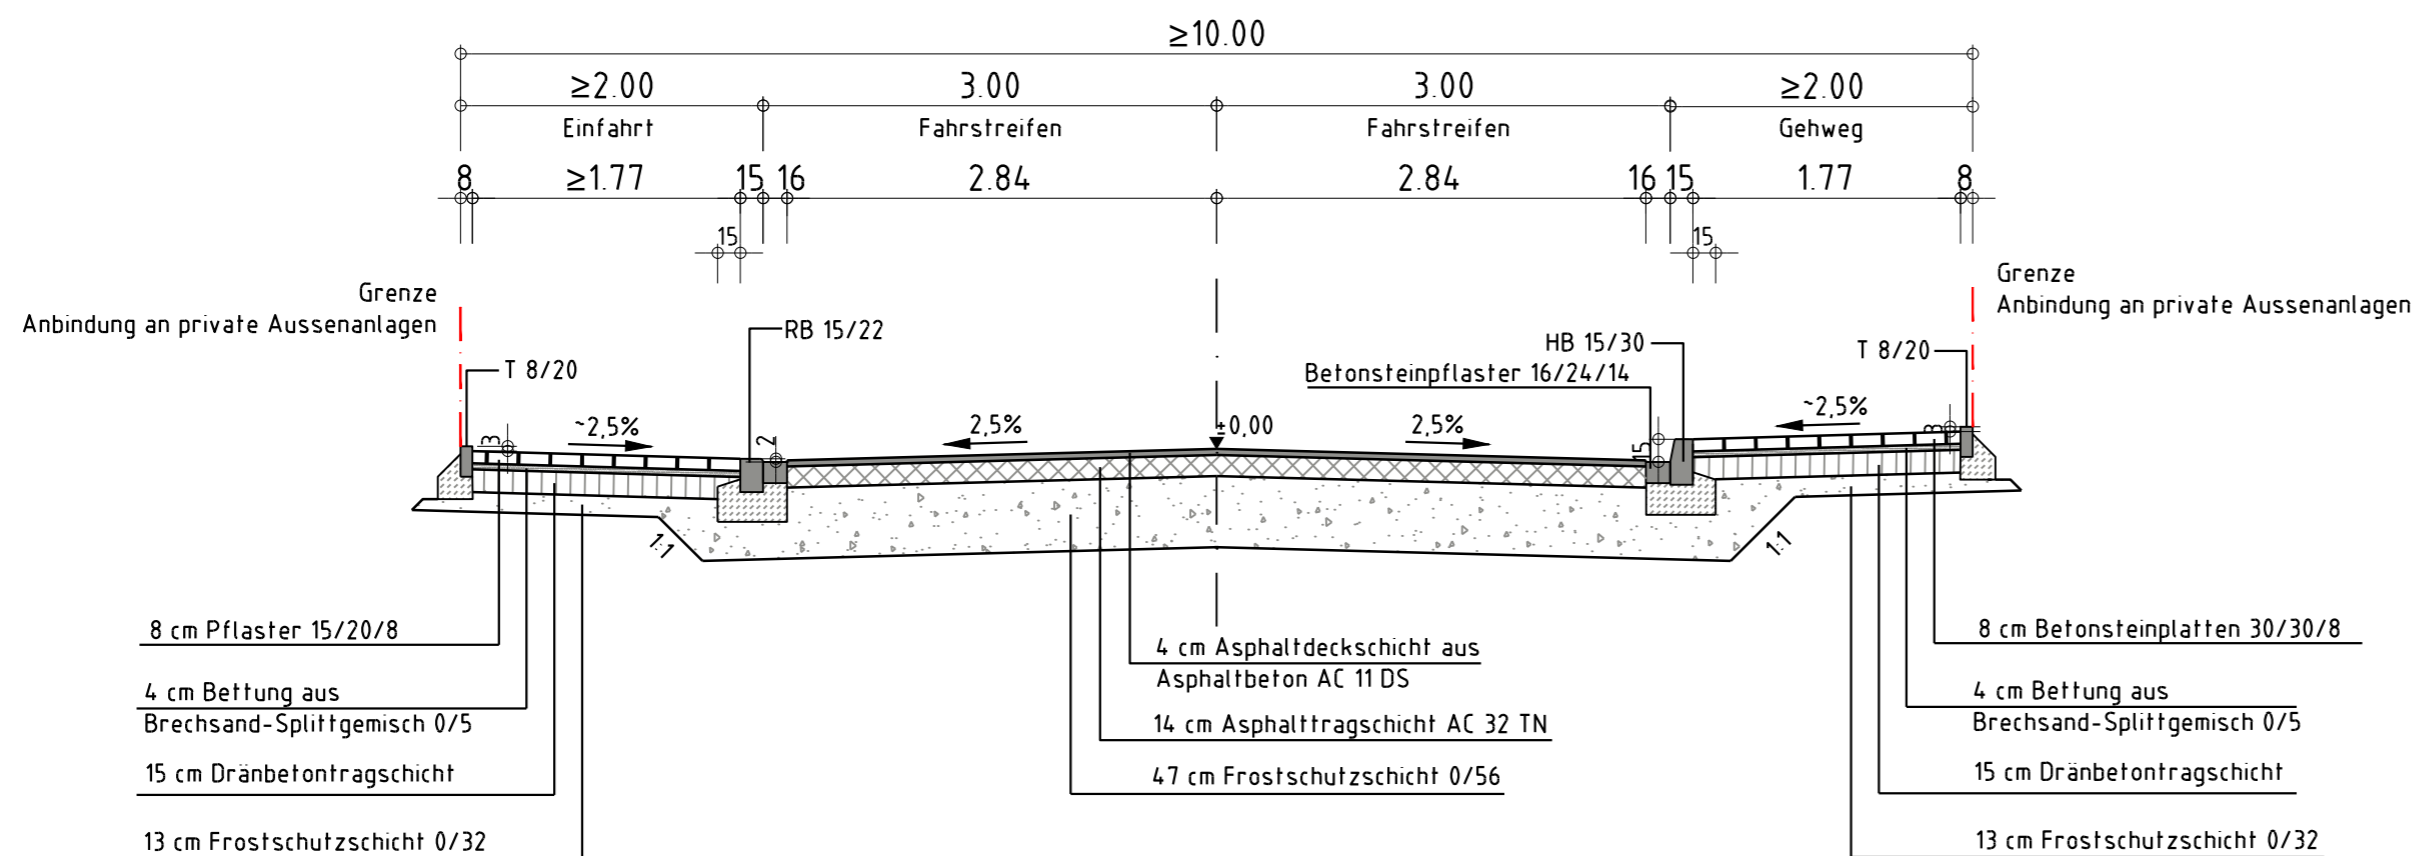

# Anlage 3 Regelquerschnitte

Index	Datum	Bearbeitet	Geprüft	Art der Änderung

Planung:

**bft** Ingenieure  
PLANUNG Architekten  
Gesamtplaner

BFT Planung GmbH  
Im Süsterfeld 1 · 52072 Aachen  
Fon +49 241 41357 0  
post@bft-planung.de  
www.bft-planung.de

**VORABZUG**

AuftraggeberIn/BauherrIn: <b>Stadt Eschweiler</b> Johannes-Rau-Platz 1, 52249 Eschweiler	StiftDatei _BFT_Standard_2007_M...ctb
	CAD-System AutoCad2015
	Blattformat: 594x297

Bauvorhaben: <b>Neubau Verkehrsanlagen Hompeschstraße</b>	Datum 07.07.2016	Name Nip
Erstellt	Geprüft	
Projekt-Nr: <b>3000746</b>		

Planinhalt: <b>Regelquerschnitt 1 und 2</b>	Plan-Nr: <b>IU_3_XX_SQ_XX_01</b>
Maßstab: 1:50	Index:

pdf: Datei: Z:\30007\3000746_Stadt Eschweiler_Hompeschstraße\Zeichnungen\03 Entwurf\DWG\3000746_IU_3_XX_SQ_XX_01_VA Regelquerschnitt.dwg	Eschweiler, den gesehen: Tiefbau- und Grünflächenamt	Eschweiler, den gesehen: Abteilung für Straßenraum und Verkehr	Eschweiler, den gesehen: Abteilung für Straßenraum und Verkehr	Eschweiler, den gesehen: Abteilung für Gefahrenabwehr und Verkehr
Hartlich Dr.-Ing.	Handels Dipl.-Ing.	Goy Dipl.-Ing.	Müller	