



Regelquerschnitt 1

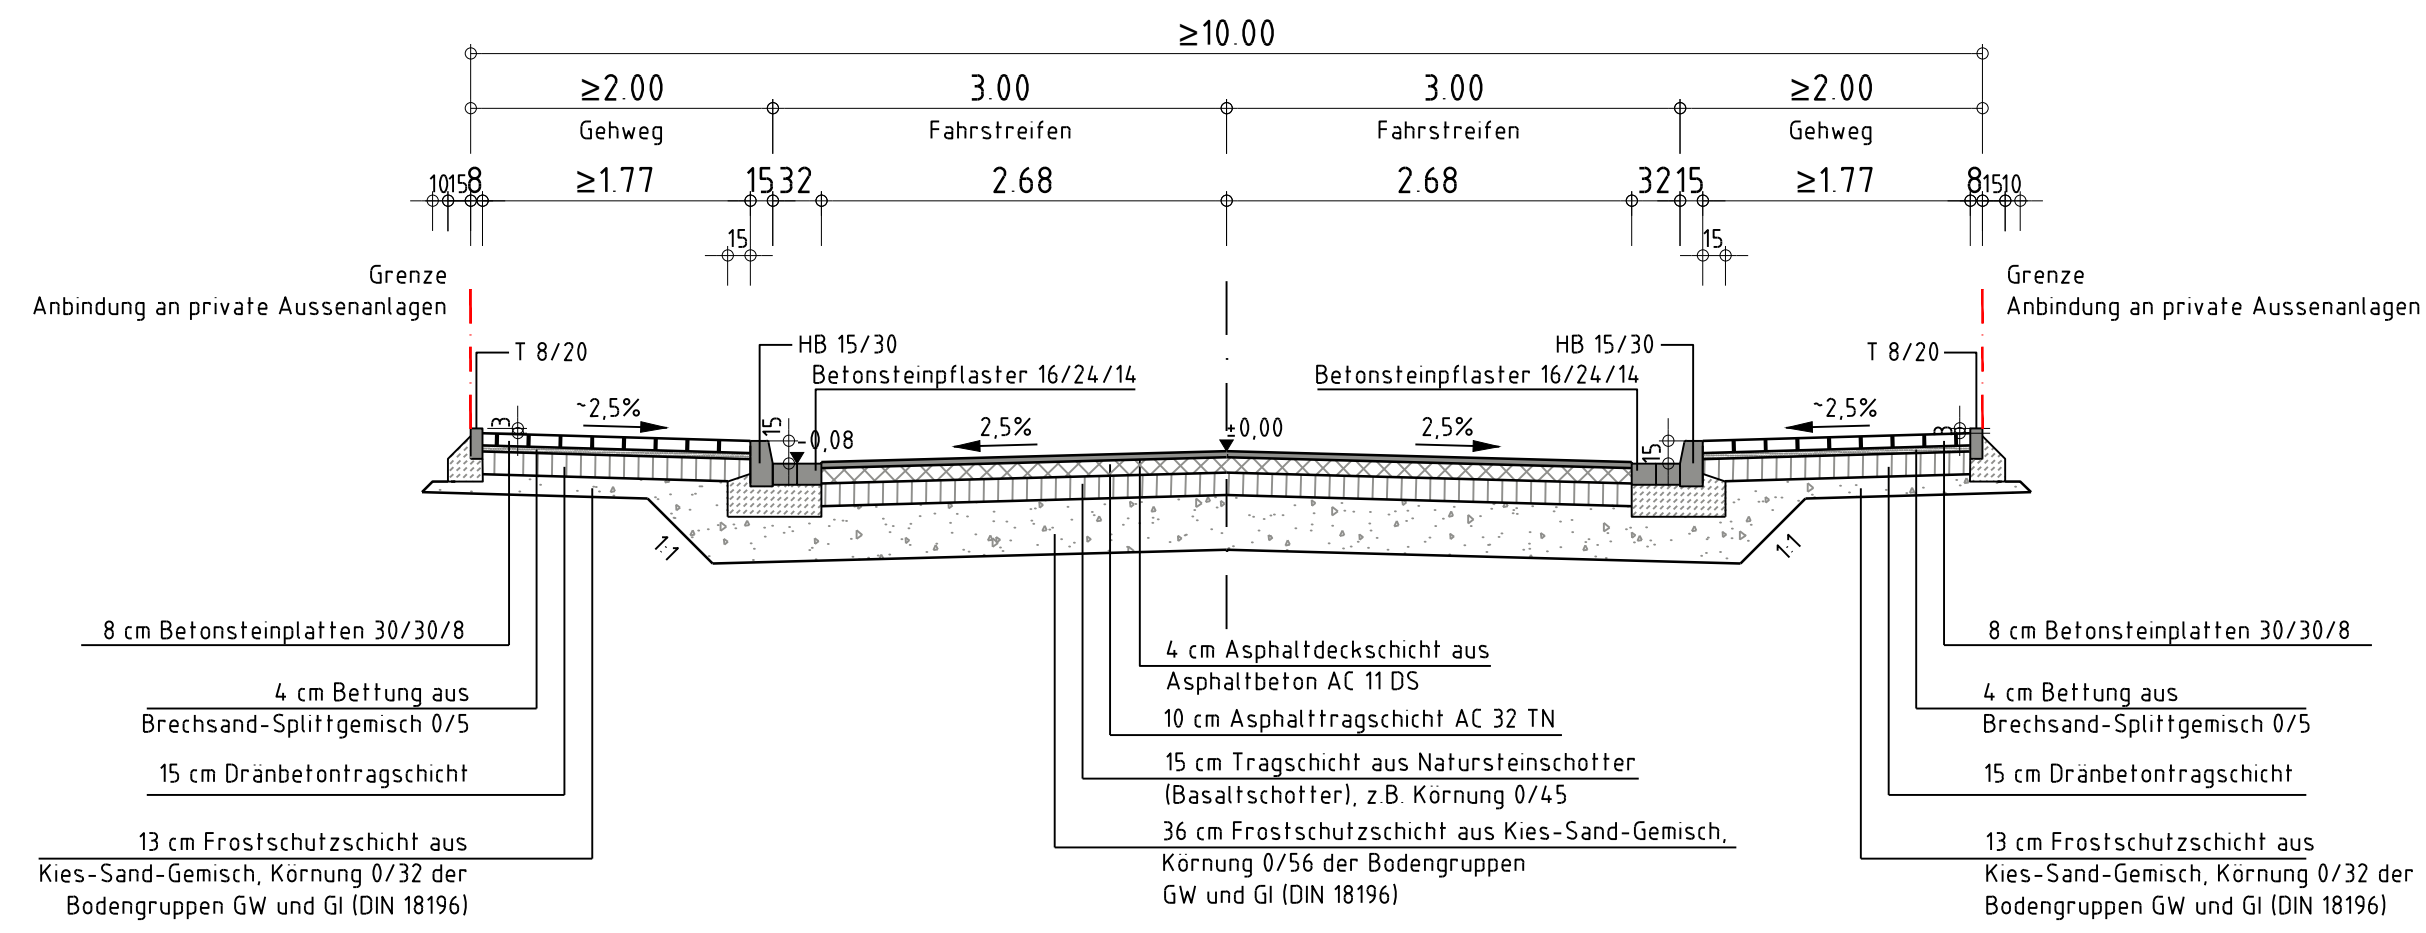

Regelquerschnitt 2

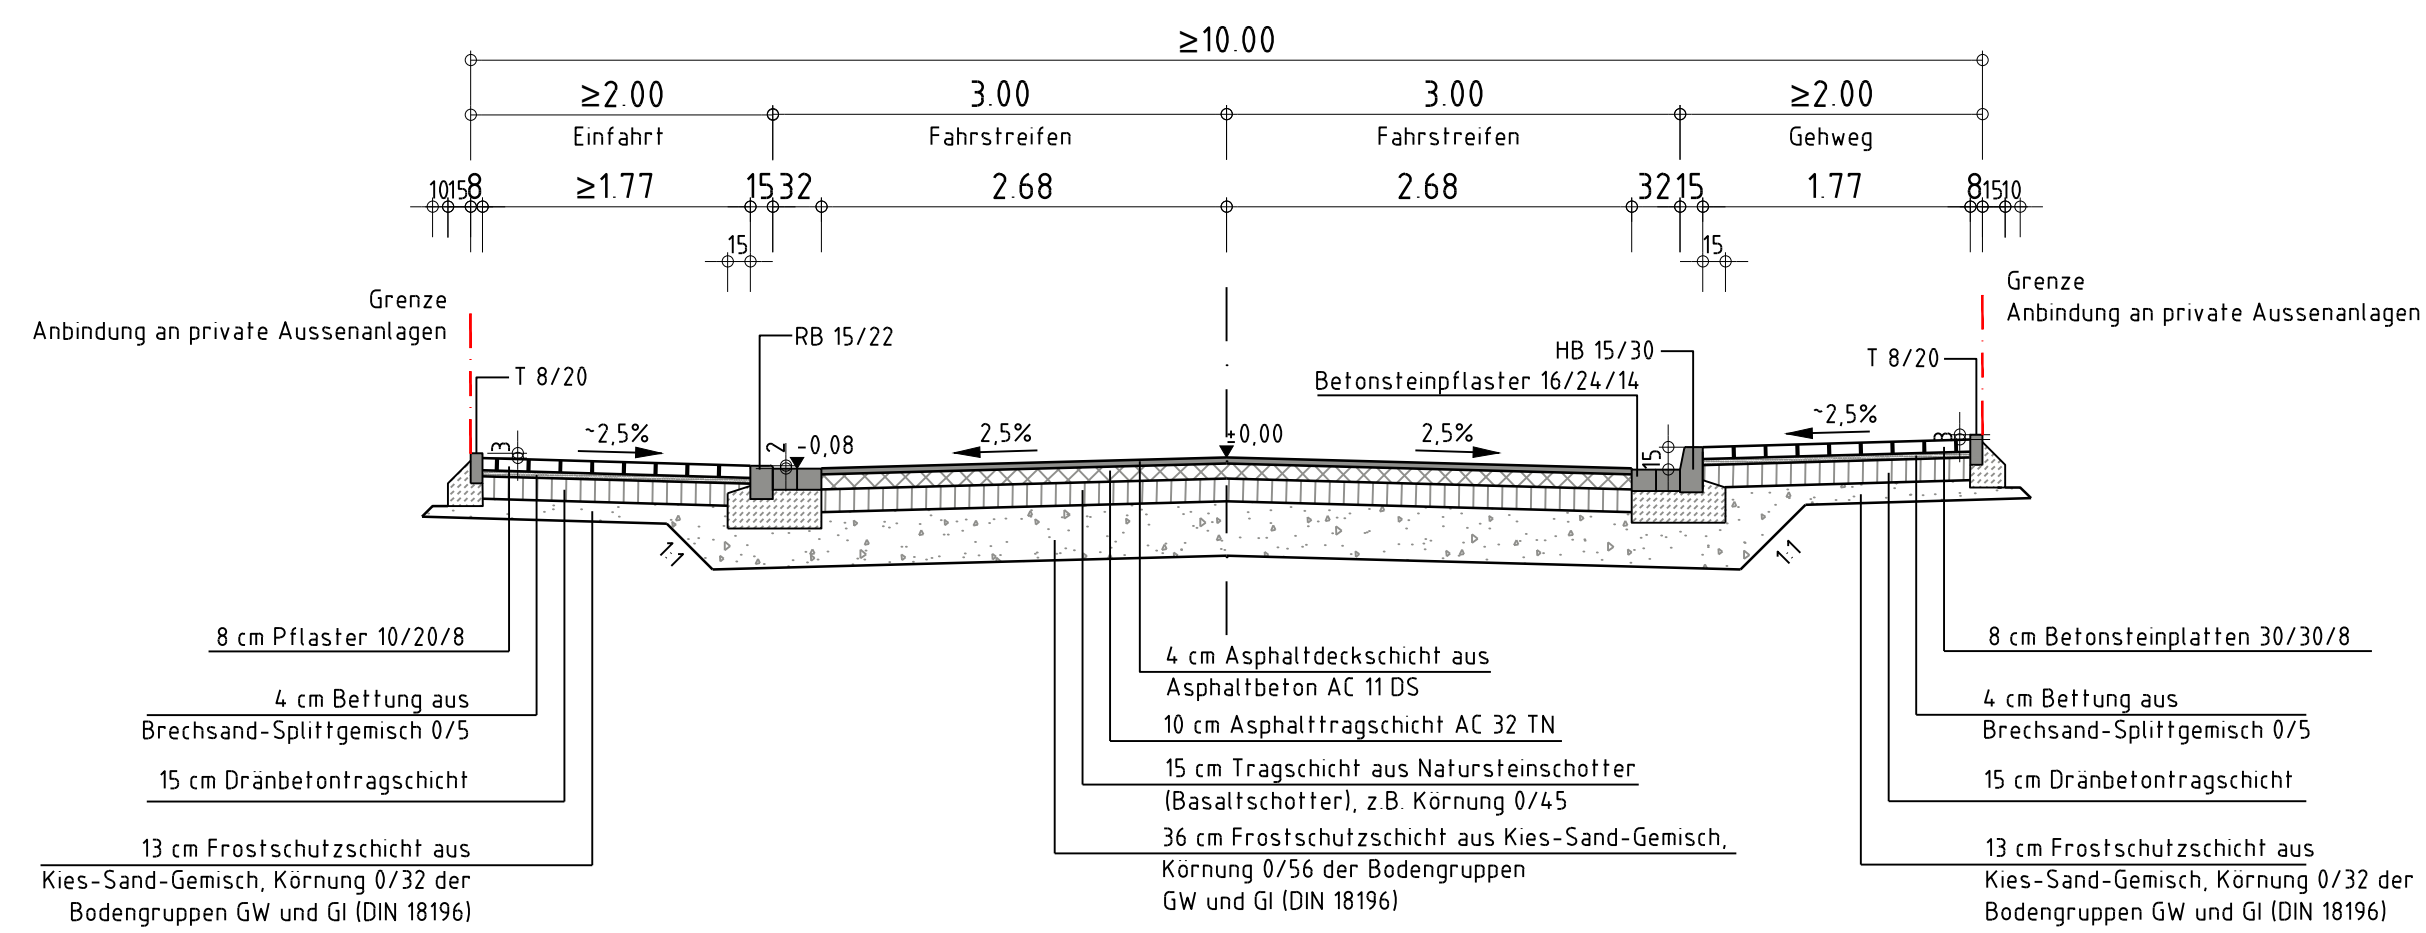

Anlage 4
Regelquerschnitte 1-2

Index	Datum	Bearbeitet	Geprüft	Art der Änderung
Planung:				
bft PLANUNG Ingenieure Architekten Gesamtplaner BFT Planung GmbH Im Süsterfeld 1 · 52072 Aachen Fon +49 241 41357 0 post@bft-planung.de www.bft-planung.de				
AuftraggeberIn/BauherrIn:			StiftDatei	_BFT_Standard_2007_M....ctb
Stadt Eschweiler			CAD-System	AutoCad2015
Johannes-Rau-Platz 1, 52249 Eschweiler			Blattformat:	594x297
Bauvorhaben:			Datum	Name
Neubau Verkehrsanlagen Hompeschstraße			Erstellt	07.07.2016
			Geprüft	Nip
			Projekt-Nr:	3000746
Planinhalt:			Plan-Nr:	IU_3_XX_SQ_XX_01
Regelquerschnitt 1 und 2			Maßstab:	1:50
			Index:	
pdf:				
Datei: Z:\30007\3000746_Stadt Eschweiler_Hompeschstraße\Zeichnungen\03 Entwurf\DWG\3000746_IU_3_XX_SQ_XX_01_VA Regelquerschnitt.dwg				